PROVINCIA DI OLBIA-TEMPIO PROVINCIA DI OLBIA-TEMPIO

F. 05 COMUNE DI BUDDUSO' COMUNE DI BUDDUSO'

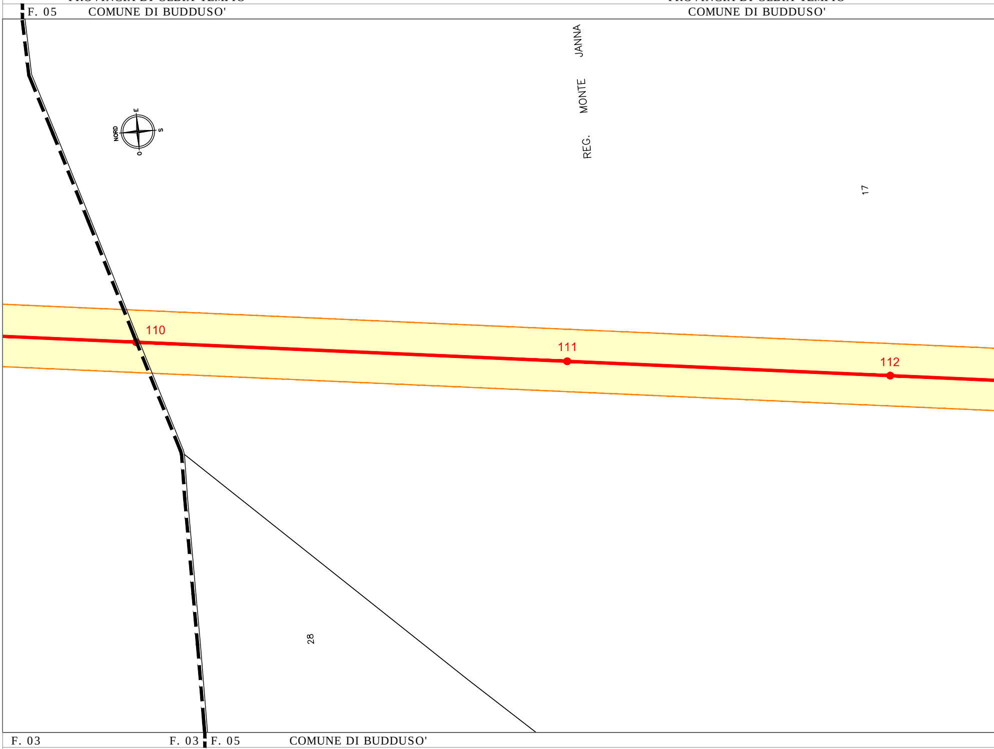
NORD
E
S
O
REG. MONTE JANNA
17
110
111
112
28

F. 03 F. 03 F. 05 COMUNE DI BUDDUSO'

PROVINCIA DI OLBIA-TEMPIO

PROVINCIA DI OLBIA-TEMPIO
COMUNE DI BUDDUSO'

PROVINCIA DI OLBIA-TEMPIO
COMUNE DI BUDDUSO'

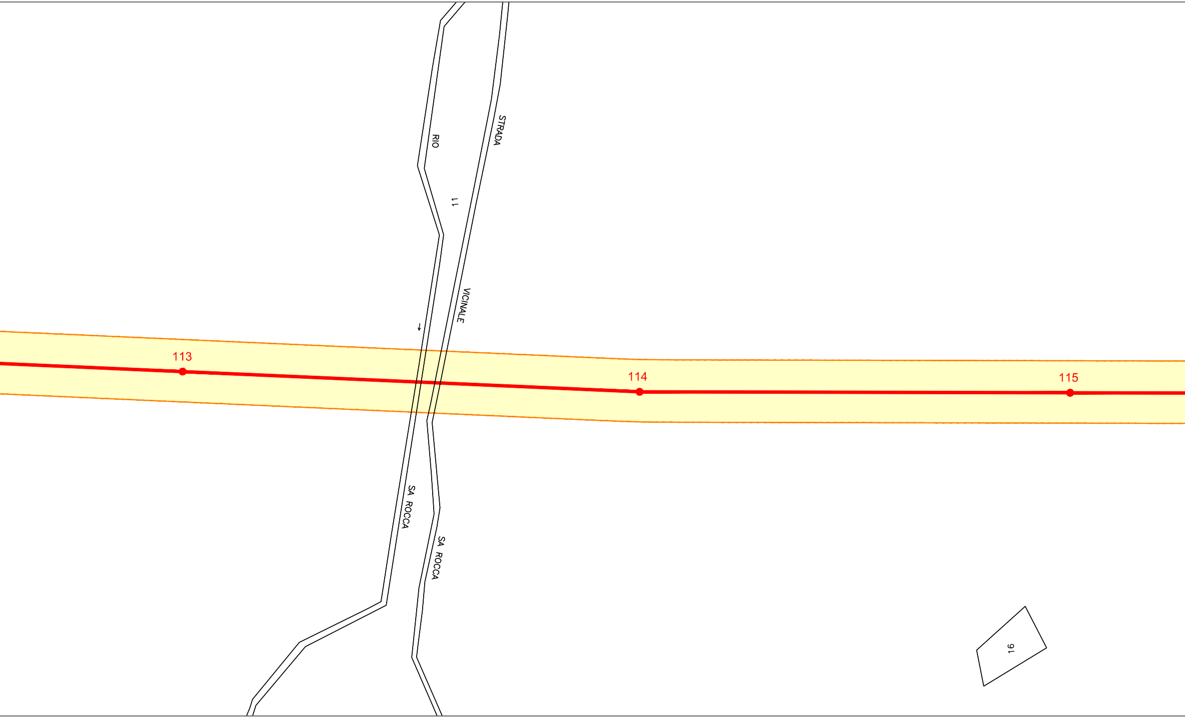
RIO
STRADA
11
VICINALE
113
114
115
SA ROCCA
SA ROCCA
16

COMUNE DI BUDDUSO'
PROVINCIA DI OLBIA-TEMPIO

COMUNE DI BUDDUSO'
PROVINCIA DI OLBIA-TEMPIO

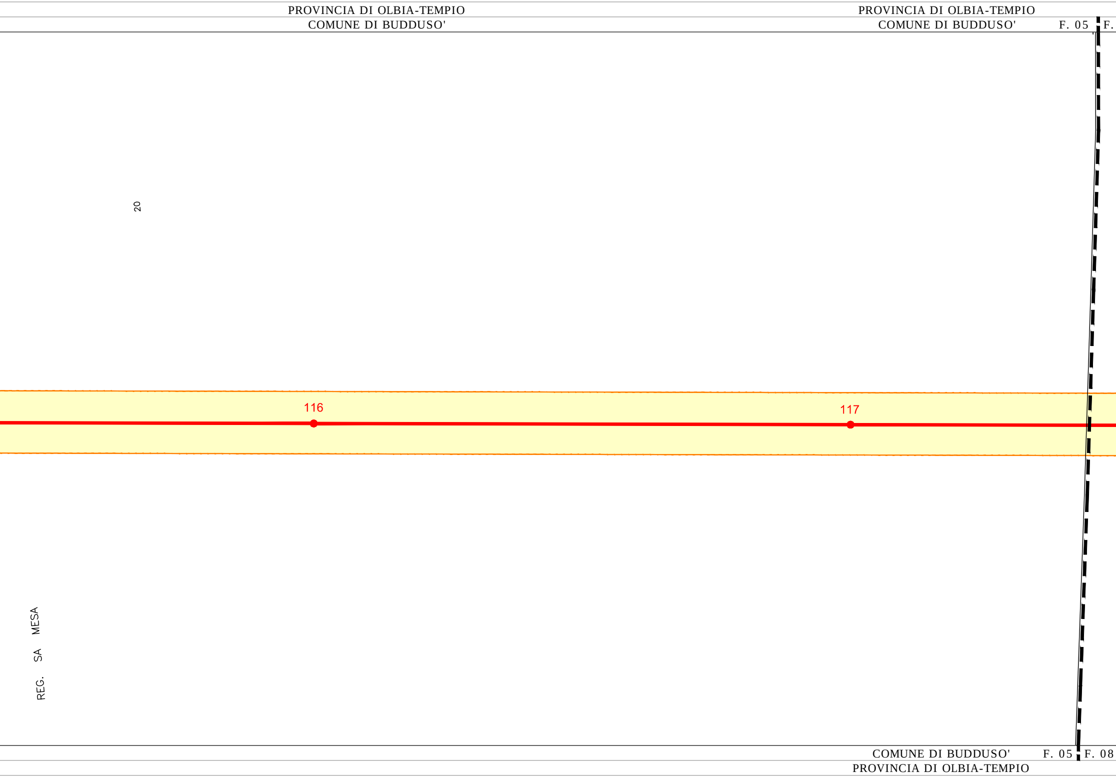
PROVINCIA DI OLBIA-TEMPIO
COMUNE DI BUDDUSO'
PROVINCIA DI OLBIA-TEMPIO
COMUNE DI BUDDUSO'
F. 05
F.
20
116
117
REG. SA MESA
COMUNE DI BUDDUSO'
F. 05
F. 08
PROVINCIA DI OLBIA-TEMPIO

PROVINCIA DI OLBIA-TEMPIO PROVINCIA DI OLBIA-TEMPIO

08 COMUNE DI BUDDUSO' COMUNE DI BUDDUSO' F. 08

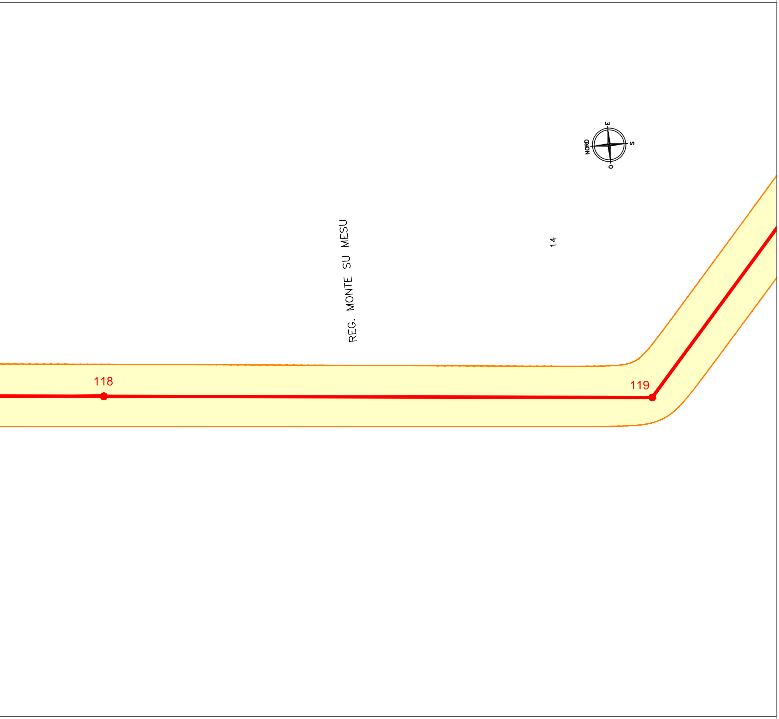
NORD
E
S
O
REG. MONTE SU MESU
14
118
119

COMUNE DI BUDDUSO' COMUNE DI BUDDUSO' F. 08

PROVINCIA DI OLBIA-TEMPIO PROVINCIA DI OLBIA-TEMPIO

PROVINCIA DI OLBIA-TEMPIO

F. 08 COMUNE DI BUDDUSO'

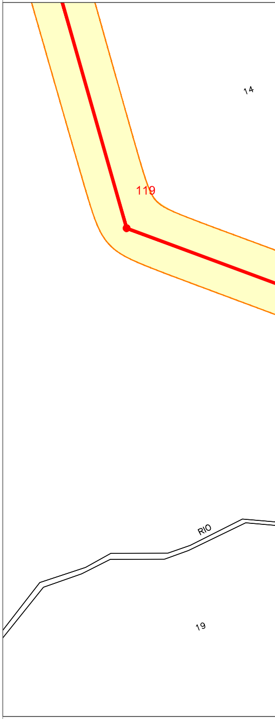
14
119
RIO
19

F. 08 COMUNE DI BUDDUSO'

PROVINCIA DI OLBIA-TEMPIO

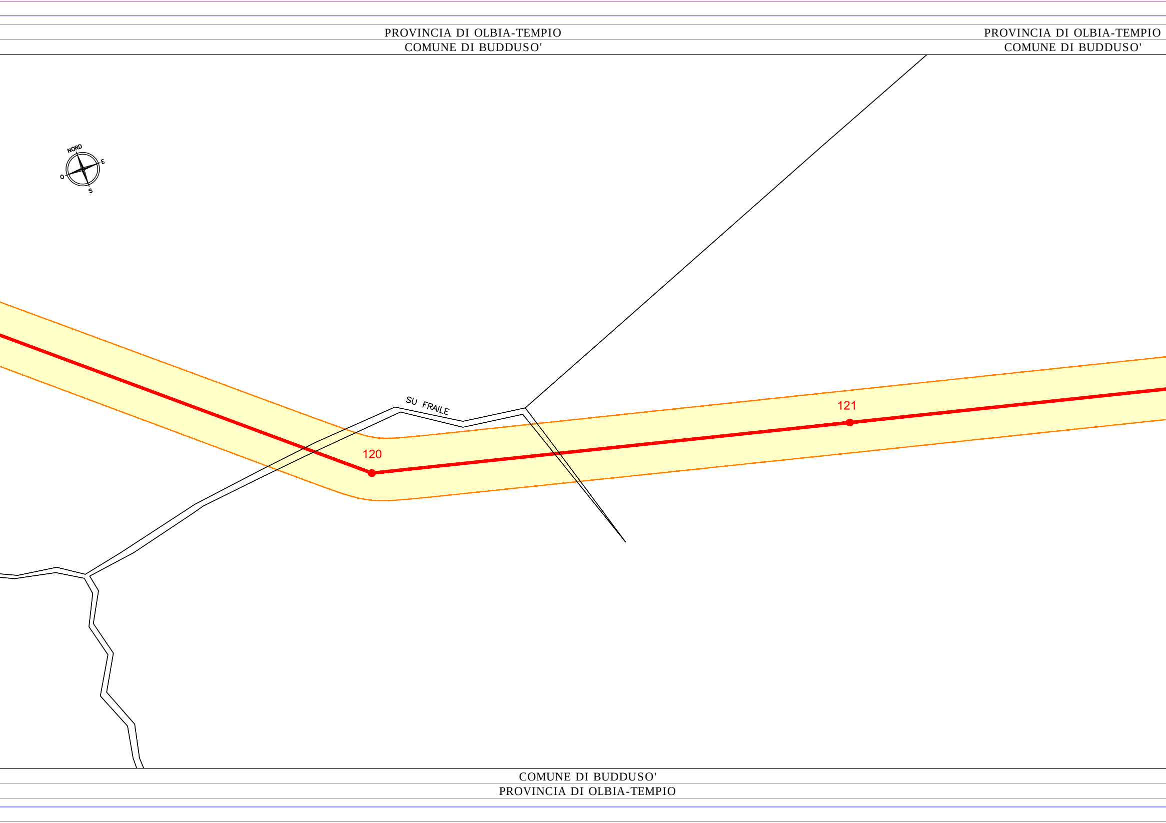
PROVINCIA DI OLBIA-TEMPIO
COMUNE DI BUDDUSO'
PROVINCIA DI OLBIA-TEMPIO
COMUNE DI BUDDUSO'
NORD
E
O
S
SU FRAILE
120
121
COMUNE DI BUDDUSO'
PROVINCIA DI OLBIA-TEMPIO

PROVINCIA DI OLBIA-TEMPIO PROVINCIA DI OLBIA-TEMPIO
COMUNE DI BUDDUSO' F. 08 F. 09 COMUNE DI BUDDUSO'

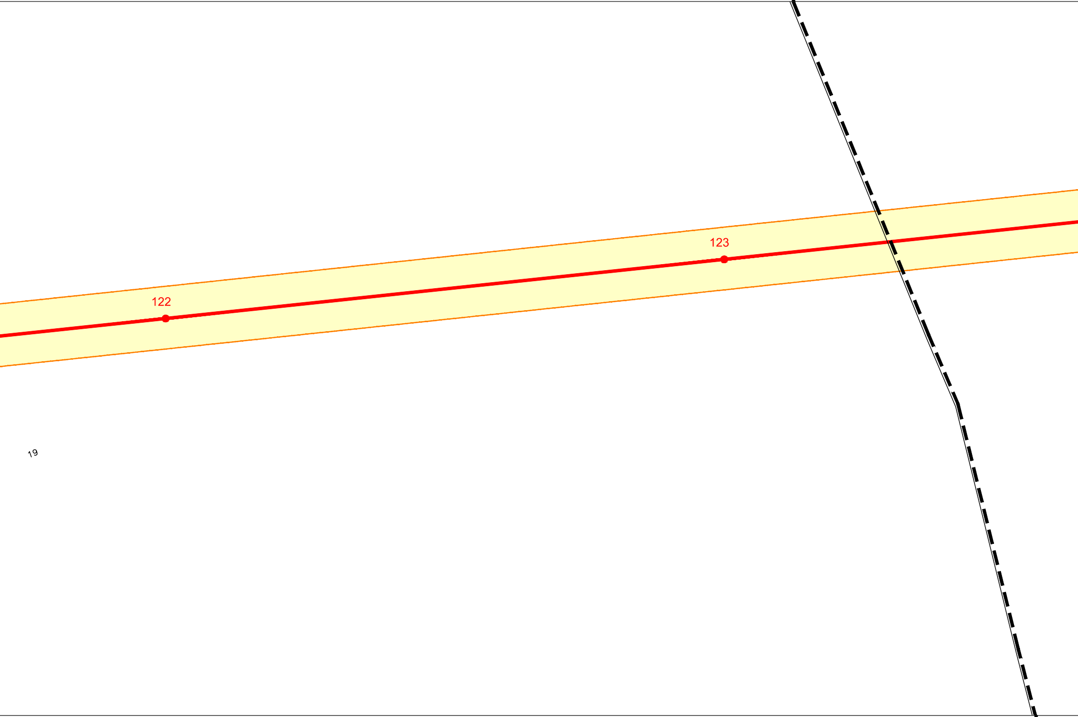

COMUNE DI BUDDUSO' COMUNE DI BUDDUSO' F. 08 F. 09
PROVINCIA DI OLBIA-TEMPIO PROVINCIA DI OLBIA-TEMPIO

PROVINCIA DI OLBIA-TEMPIO
COMUNE DI BUDDUSO' F. 09 F. 10

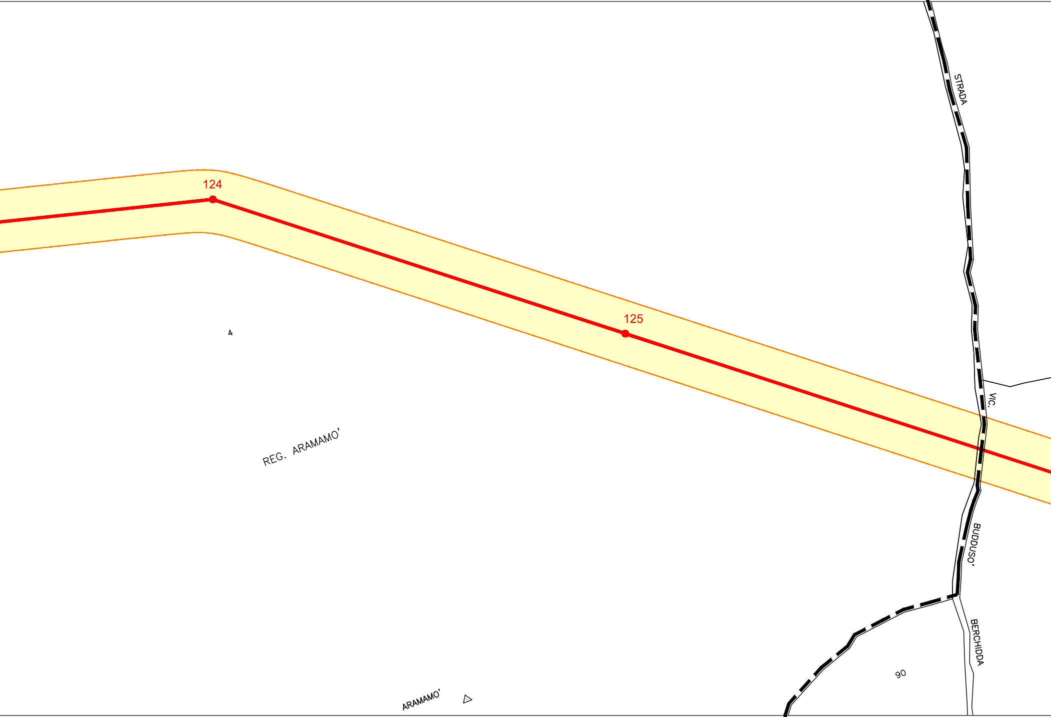
124
125
STRADA
4
VIC.
REG. ARAMAMO'
BUDDUSO'
BERCHIDDA
90
ARAMAMO'

COMUNE DI BUDDUSO'
PROVINCIA DI OLBIA-TEMPIO

COMUNE DI BUDDUSO' F. 09 F. 10
PROVINCIA DI OLBIA-TEMPIO

COMUNE DI BUDDUSO'
PROVINCIA DI OLBIA-TEMPIO

PROVINCIA DI OLBIA-TEMPIO
COMUNE DI BUDDUSO' F. 10

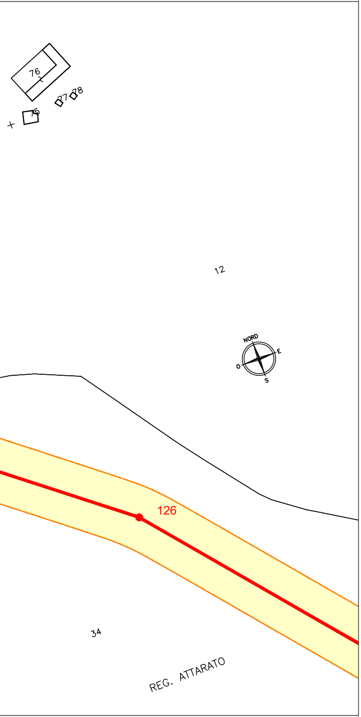
76
77
78
75
12
NORD
E
O
S
126
34
REG. ATTARATO

COMUNE DI BUDDUSO' F. 10
PROVINCIA DI OLBIA-TEMPIO

LEGENDA

🟥	Nuovo elettrodotto aereo a 150kV
🟪	Nuovo elettrodotto in cavo interrato a 150kV
🟦	Elettrodotti aerei esistenti
┄	Elettrodotto in cavo esistente
┄	Nuovi Raccordi aerei alla nuove S/E
🟩	Nuova Stazione Elettrica
🟦	Stazione Elettrica esistente
🟨	Fascia D.P.A.

Terna Rete Italia SpA
Direzione Ingegneria Funzione Realizzazione
Area Progettazione e Realizzazione Impianti Nord Ovest
Vincenzo Licciardi
Vincenzo Licciardi

ORDINE INGEGNERI
PROVINCIA CAGLIARI
N. 2222
Dott. Ing Vincenzo Licciardi

NB: Il sostegno rappresentato in planimetria è da intendersi come un simbolo necessario solamente all'individuazione del centro picchetto; non rappresenta pertanto l'effettiva area di ingombro.

REVISIONI						
	01	30.05.2014	Modifica Fascia D.P.A. in prossimità delle buche giunto (Fg. 01/27) Modifica Fascia D.P.A. Raccordi S\E Buddusò (Fg. 27/27)	S. Mulas ING-REA APRI-NO	M. Sala ING-REA APRI-NO	V. Licciardi ING-REA APRI-NO
	00	15.12.2013	Prima Emissione	S. Mulas ING-REA APRI-NO	M. Sala ING-REA APRI-NO	V. Licciardi ING-REA APRI-NO
	N.	DATA	DESCRIZIONE	ELABORATO	VERIFICATO	APPROVATO

TIPOLOGIA DELL'ELABORATO	CODIFICA DELL'ELABORATO
Planimetria	DE23661E1BHX00502

Terna Rete Italia
TERNA GROUP

PROGETTO	TITOLO
	Realizzazione nuovi elettrodotti a 150 kV "Santa Teresa - Tempio" e "Tempio - Buddusò", nuove Stazioni Elettriche a 150 kV di "Tempio" e "Buddusò" e relativi raccordi linee PTO Elettrodotti a 150 kV "Santa Teresa - Tempio" e "Tempio - Buddusò" Planimetria Fascia D.P.A. scala 1:2.000
RICAVATO DAL DOC. TERNA	
CLASSIFICAZIONE DI SICUREZZA	

NOME DEL FILE	SCALA CAD	FORMATO	SCALA	FOGLIO
DE23661E1BHX00502_25_rev01.pdf	1 unità = 1	297 x 2780	297 x 3040	24 / 27

m23IO001SG-r00

Questo documento contiene informazioni di proprietà Terna Rete Italia S.p.A. e deve essere utilizzato esclusivamente dal destinatario in relazione alle finalità per le quali è stato ricevuto. E' vietata qualsiasi forma di riproduzione o di divulgazione senza l'esplicito consenso di Terna Rete Italia S.p.A.

This document contains information proprietary to Terna Rete Italia S.p.A. and it will have to be used exclusively for the purposes for which it has been furnished. Whichever shape of spreading or reproduction without the written permission of Terna Rete Italia S.p.A. is prohibit.