PROVINCIA DI OLBIA-TEMPIO
F. 10 COMUNE DI BUDDUSO'

PROVINCIA DI OLBIA-TEMPIO
COMUNE DI BUDDUSO'

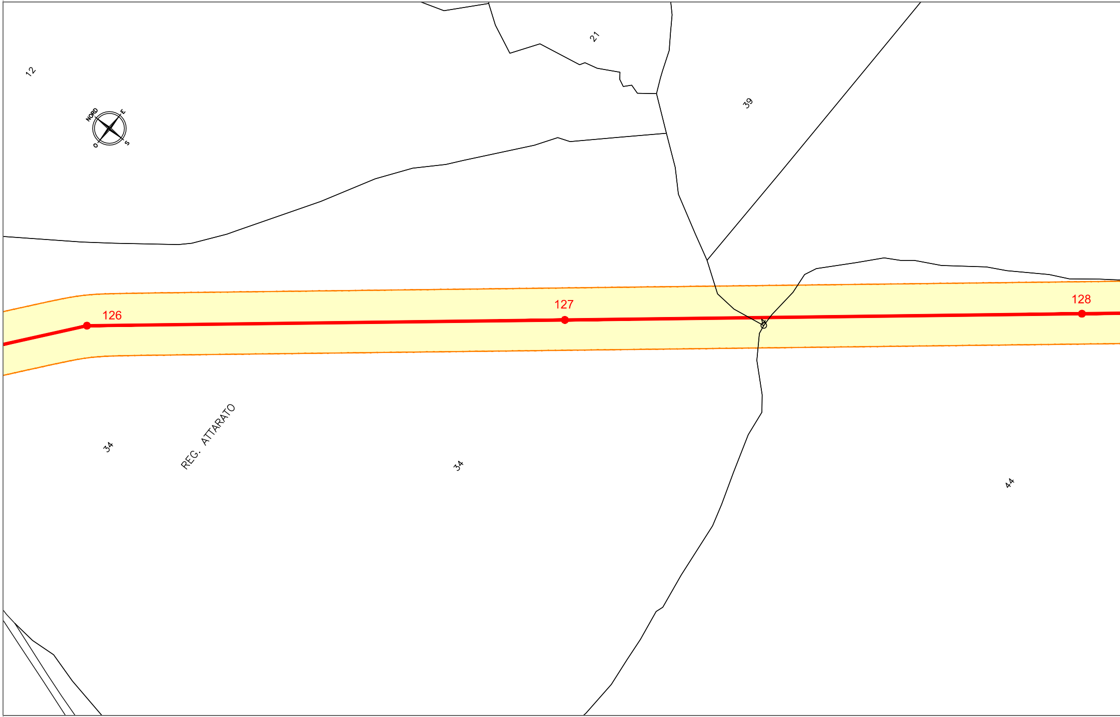

12
21
39
NORD
E
O
S
126
127
128
34
REG. ATTARATO
34
44

F. 10 COMUNE DI BUDDUSO'
PROVINCIA DI OLBIA-TEMPIO

COMUNE DI BUDDUSO'
PROVINCIA DI OLBIA-TEMPIO

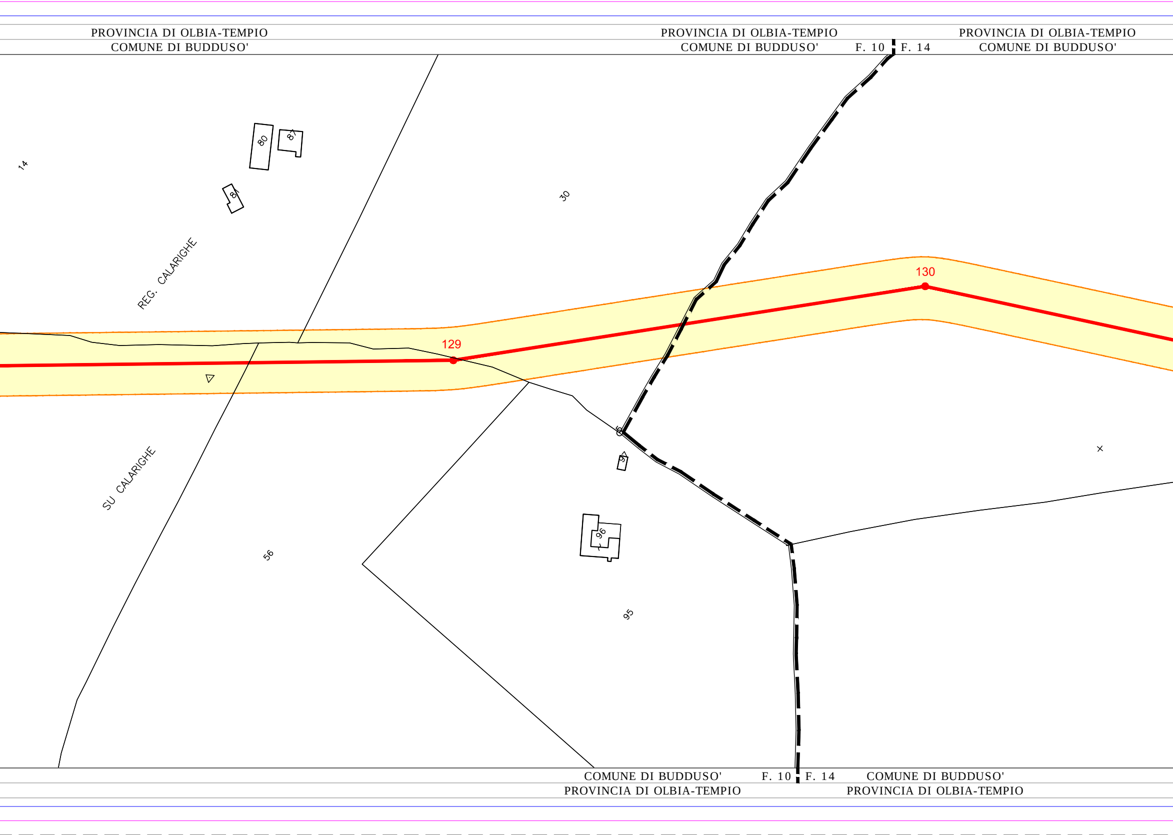
PROVINCIA DI OLBIA-TEMPIO
COMUNE DI BUDDUSO'
PROVINCIA DI OLBIA-TEMPIO
COMUNE DI BUDDUSO'
F. 10
F. 14
PROVINCIA DI OLBIA-TEMPIO
COMUNE DI BUDDUSO'
14
80
87
81
30
REG. CALARIGHE
130
129
5
97
SU CALARIGHE
96
56
95
COMUNE DI BUDDUSO'
PROVINCIA DI OLBIA-TEMPIO
F. 10
F. 14
COMUNE DI BUDDUSO'
PROVINCIA DI OLBIA-TEMPIO

PROVINCIA DI OLBIA-TEMPIO
COMUNE DI BUDDUSO'

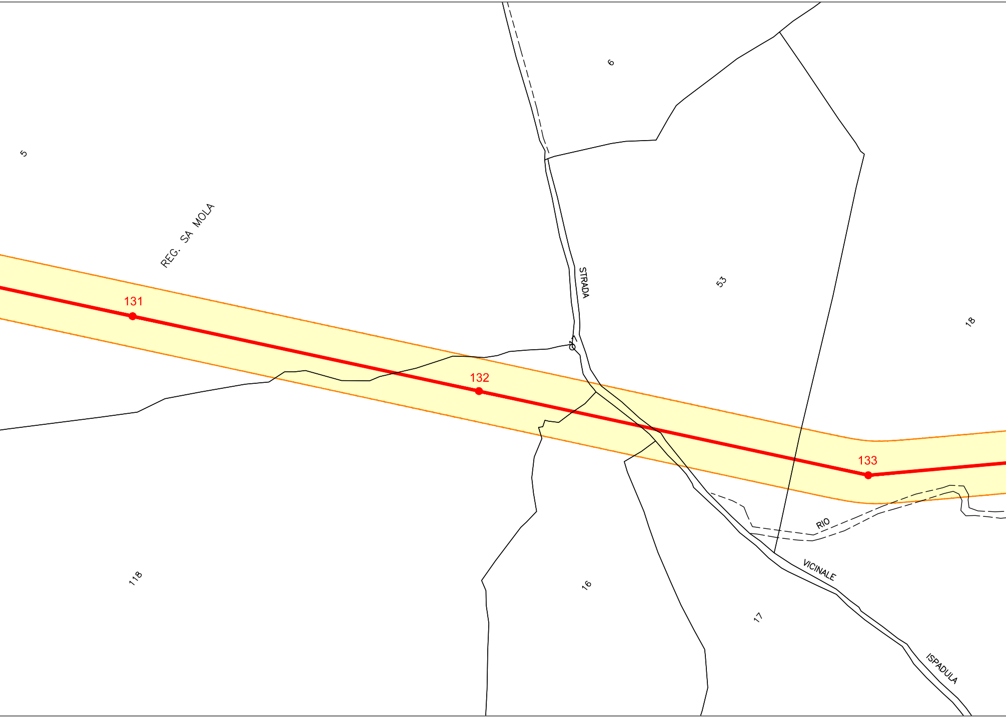
5
REG. SA MOLA
6
STRADA
53
18
131
132
133
118
16
17
RIO
VICINALE
ISPADULA

COMUNE DI BUDDUSO'
PROVINCIA DI OLBIA-TEMPIO

COMUNE DI BUDDUSO'
PROVINCIA DI OLBIA-TEMPIO

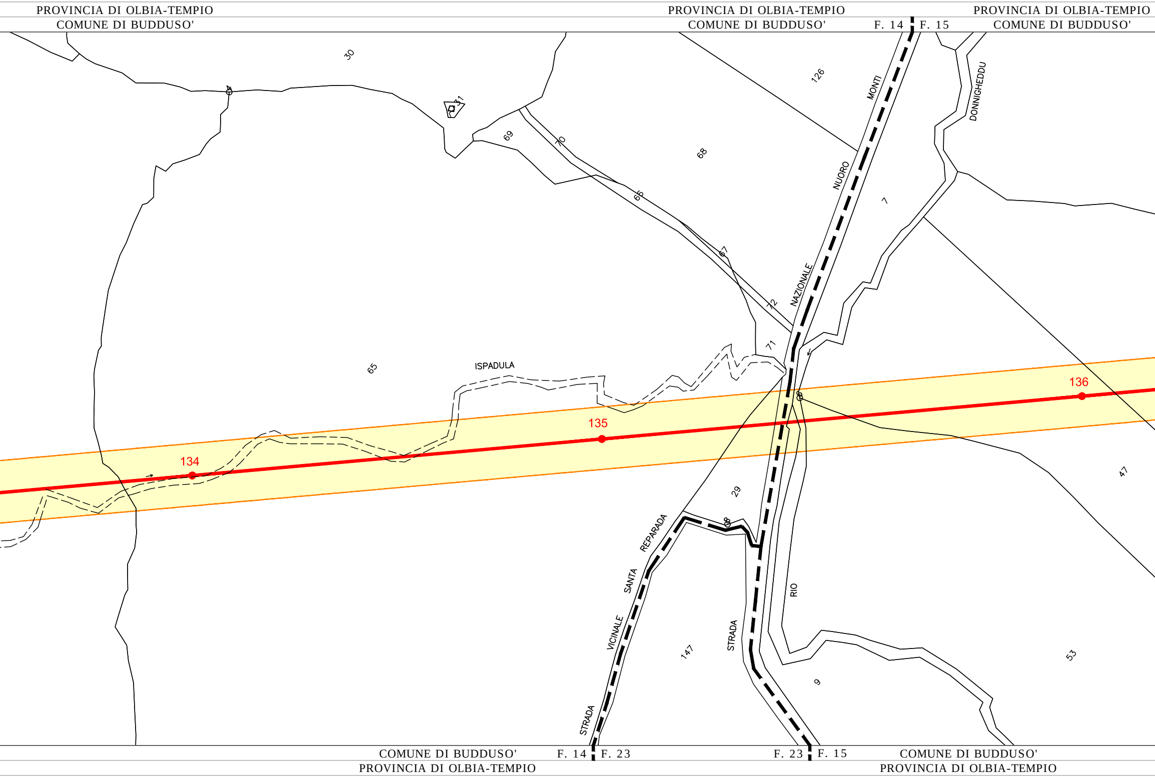
PROVINCIA DI OLBIA-TEMPIO
COMUNE DI BUDDUSO'
PROVINCIA DI OLBIA-TEMPIO
COMUNE DI BUDDUSO'
F. 14
F. 15
PROVINCIA DI OLBIA-TEMPIO
COMUNE DI BUDDUSO'
30
31
126
MONTI
DONNIGHEDDU
69
70
68
NUORO
7
66
67
NAZIONALE
72
71
65
ISPADULA
136
135
134
47
29
REPARADA
SANTA
VICINALE
STRADA
147
STRADA
RIO
9
53
COMUNE DI BUDDUSO'
F. 14
F. 23
F. 23
F. 15
COMUNE DI BUDDUSO'
PROVINCIA DI OLBIA-TEMPIO
PROVINCIA DI OLBIA-TEMPIO

PROVINCIA DI OLBIA-TEMPIO
COMUNE DI BUDDUSO' F. 15

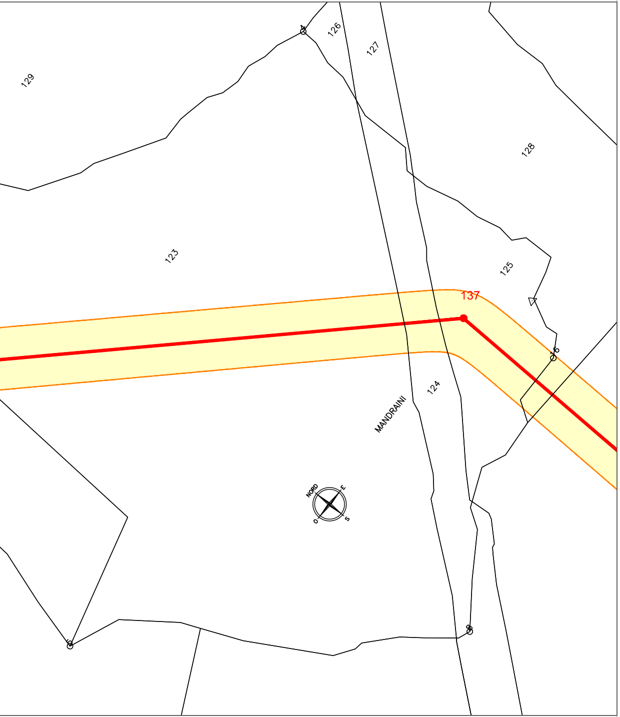
129
4
126
127
128
123
125
137
16
124
MANDRAINI
NORD
E
O
S
5
8

COMUNE DI BUDDUSO' F. 15
PROVINCIA DI OLBIA-TEMPIO

PROVINCIA DI OLBIA-TEMPIO
F. 15 COMUNE DI BUDDUSO'

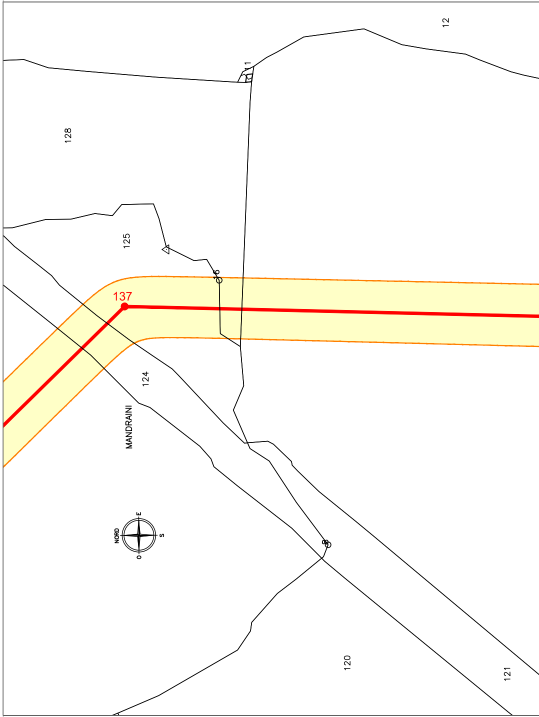
12
11
128
125
16
137
124
MANDRAINI
E
NORD
S
O
8
120
121

F. 15 COMUNE DI BUDDUSO'
PROVINCIA DI OLBIA-TEMPIO

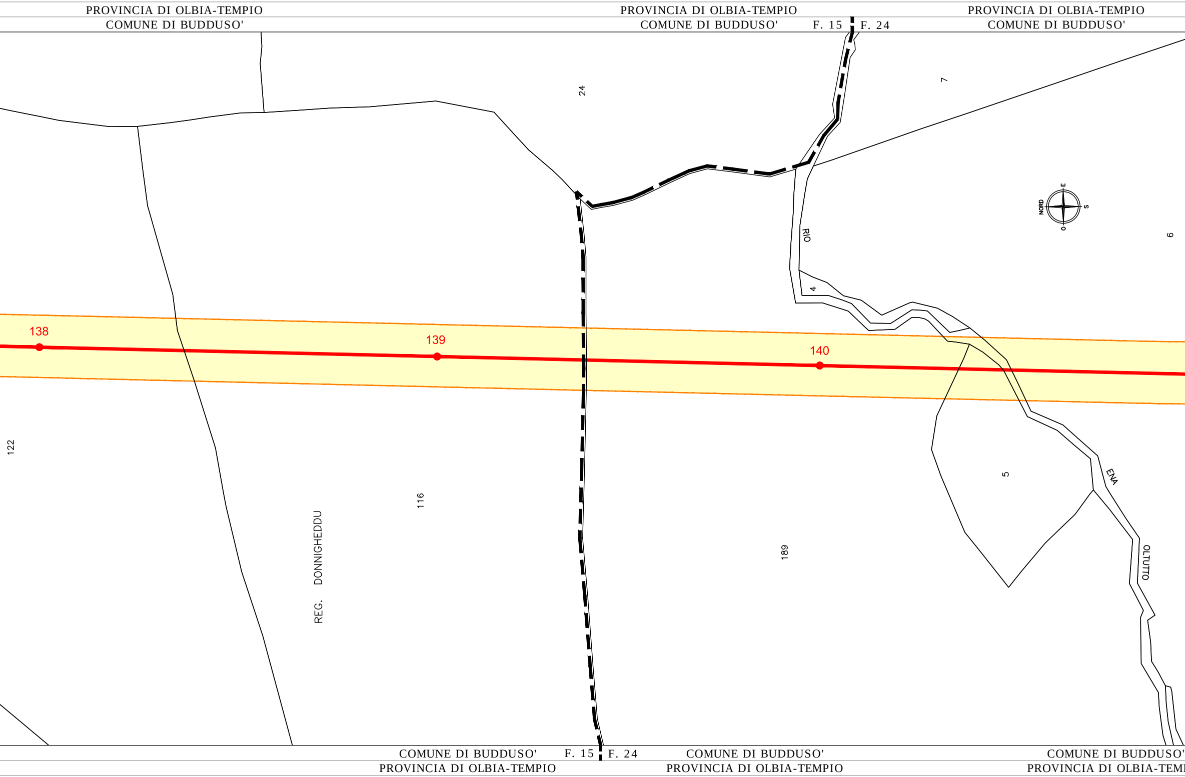
PROVINCIA DI OLBIA-TEMPIO
COMUNE DI BUDDUSO'
PROVINCIA DI OLBIA-TEMPIO
COMUNE DI BUDDUSO'
F. 15
F. 24
PROVINCIA DI OLBIA-TEMPIO
COMUNE DI BUDDUSO'
24
7
NORD
E
S
O
RIO
6
4
138
139
140
122
116
REG. DONNIGHEDDU
189
5
ENA
OLTUTTO
COMUNE DI BUDDUSO'
PROVINCIA DI OLBIA-TEMPIO
F. 15
F. 24
COMUNE DI BUDDUSO'
PROVINCIA DI OLBIA-TEMPIO
COMUNE DI BUDDUSO'
PROVINCIA DI OLBIA-TEMI

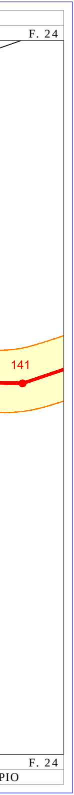
F. 24
141
F. 24
PIO

LEGENDA

━	Nuovo elettrodotto aereo a 150kV
━	Nuovo elettrodotto in cavo interrato a 150kV
━	Elettrodotti aerei esistenti
┅	Elettrodotto in cavo esistente
┅	Nuovi Raccordi aerei alla nuove S/E
🟩	Nuova Stazione Elettrica
🟦	Stazione Elettrica esistente
▭	Fascia D.P.A.

Terna Rete Italia SpA
Direzione Ingegneria Funzione Realizzazione
Area Progettazione e Realizzazione Impianti Nord Ovest
Vincenzo Licciardi
Vincenzo Licciardi

ORDINE INGEGNERI
PROVINCIA CAGLIARI
N. 2222 Dott. Ing Vincenzo Licciardi

NB: Il sostegno rappresentato in planimetria è da intendersi come un simbolo necessario solamente all'individuazione del centro picchetto; non rappresenta pertanto l'effettiva area di ingombro.

REVISIONI

N.	DATA	DESCRIZIONE	ELABORATO	VERIFICATO	APPROVATO
01	30.05.2014	Modifica Fascia D.P.A. in prossimità delle buche giunto (Fg. 01/27) Modifica Fascia D.P.A. Raccordi S\E Buddusò (Fg. 27/27)			
00	15.12.2013	Prima Emissione	S. Mulas ING-REA APRI-NO	M. Sala ING-REA APRI-NO	V. Licciardi ING-REA APRI-NO

TIPOLOGIA DELL'ELABORATO	CODIFICA DELL'ELABORATO
Planimetria	DE23661E1BHX00502

Terna Rete Italia
TERNA GROUP

PROGETTO	TITOLO
	Realizzazione nuovi elettrodotti a 150 kV "Santa Teresa - Tempio" e "Tempio - Buddusò", nuove Stazioni Elettriche a 150 kV di "Tempio" e "Buddusò" e relativi raccordi linee
RICAVATO DAL DOC. TERNA	PTO Elettrodotti a 150 kV "Santa Teresa - Tempio" e "Tempio - Buddusò"
CLASSIFICAZIONE DI SICUREZZA	Planimetria Fascia D.P.A. scala 1:2.000

NOME DEL FILE	SCALA CAD	FORMATO	SCALA	FOGLIO
DE23661E1BHX00502_25_rev01.pdf	1 unità = 1	297 x 2634	1:2.000	25 / 27

m23IO001SG-r00

Questo documento contiene informazioni di proprietà Terna Rete Italia S.p.A. e deve essere utilizzato esclusivamente dal destinatario in relazione alle finalità per le quali è stato ricevuto. E' vietata qualsiasi forma di riproduzione o di divulgazione senza l'esplicito consenso di Terna Rete Italia S.p.A.

This document contains information proprietary to Terna Rete Italia S.p.A. and it will have to be used exclusively for the purposes for which it has been furnished. Whichever shape of spreading or reproduction without the written permission of Terna Rete Italia S.p.A. is prohibit.