PROVINCIA DI OLBIA-TEMPIO
F. 24 COMUNE DI BUDDUSO'

PROVINCIA
COMUNE

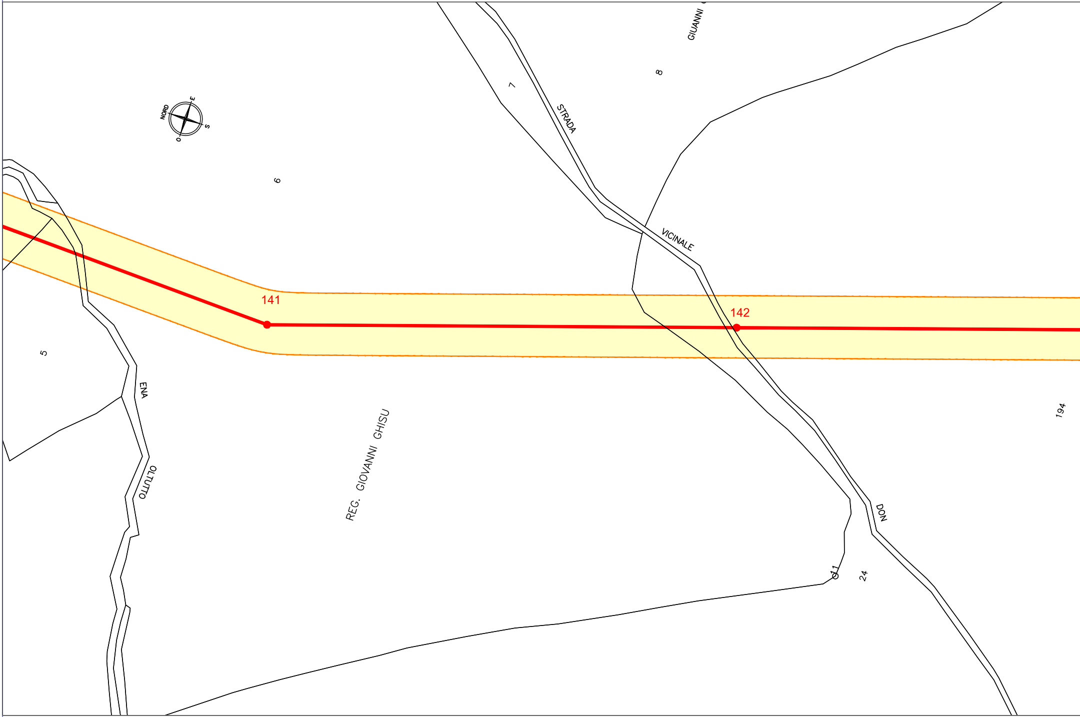
NORD
E
S
O
GIUANNI
8
7
STRADA
6
VICINALE
141
142
5
ENA
OLTUTTO
REG. GIOVANNI GHISU
DON
11
24
194

DI OLBIA-TEMPIO
DI BUDDUSO'

PROVINCIA DI OLBIA-TEMPIO
COMUNE DI BUDDUSO'

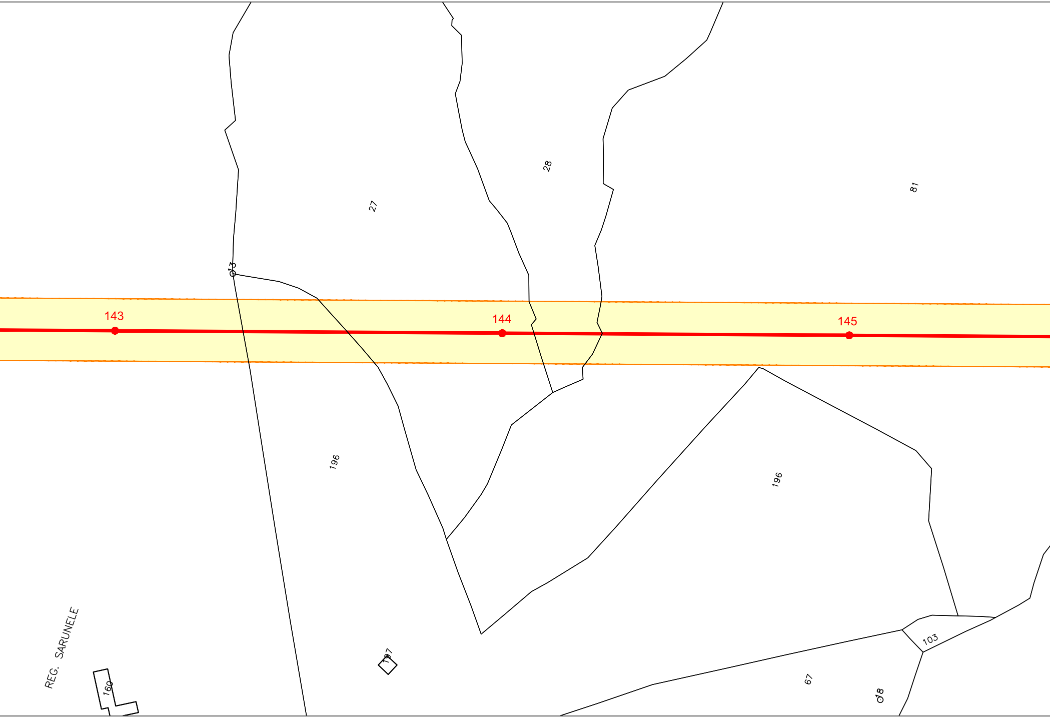
27
28
81
13
143
144
145
196
196
REG. SARUNELE
160
197
103
67
18

COMUNE DI BUDDUSO'
PROVINCIA DI OLBIA-TEMPIO

PROVINCIA DI OLBIA-TEMPIO | PROVINCIA DI OLBIA-TEMPIO
COMUNE DI BUDDUSO' F. 24 | F. 31 COMUNE DI BUDDUSO' F. 31

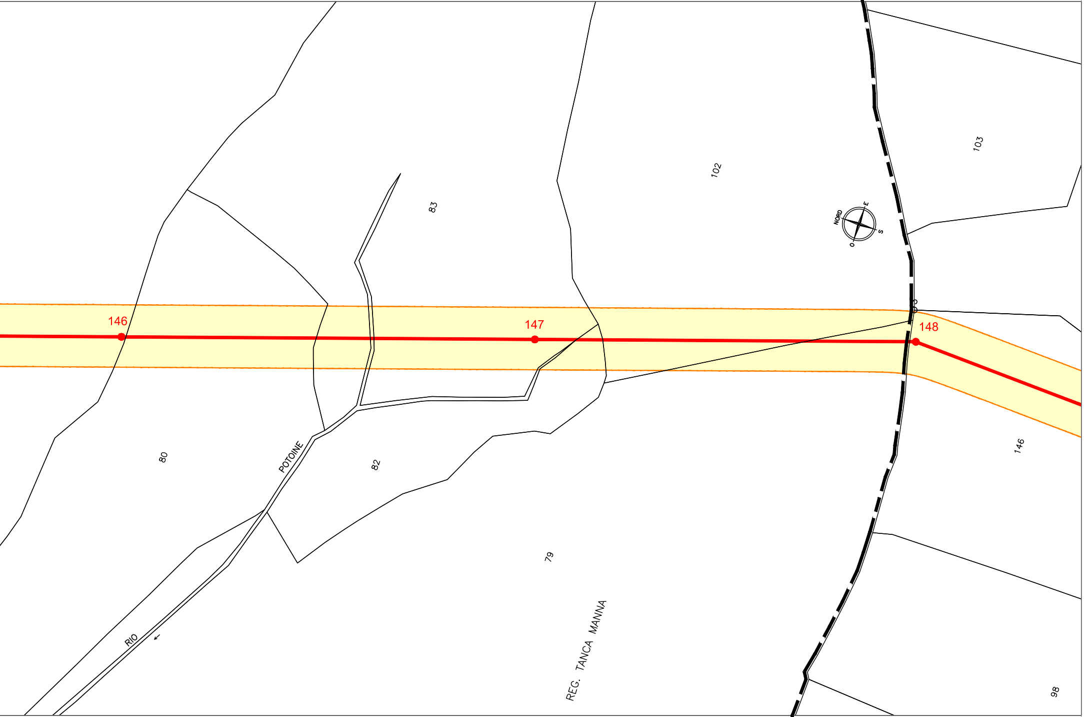
146
147
148
83
102
103
80
POTOINE
82
146
79
RIO
REG. TANCA MANNA
98
NORD
E
S
O

COMUNE DI BUDDUSO' F. 24 | F. 31 COMUNE DI BUDDUSO' F. 31
PROVINCIA DI OLBIA-TEMPIO | PROVINCIA DI OLBIA-TEMPIO

PROVINCIA DI OLBIA-TEMPIO
F. 31 COMUNE DI BUDDUSO'

PROVINCIA DI OLBIA-TEMPIO
COMUNE DI BUDDUSO'

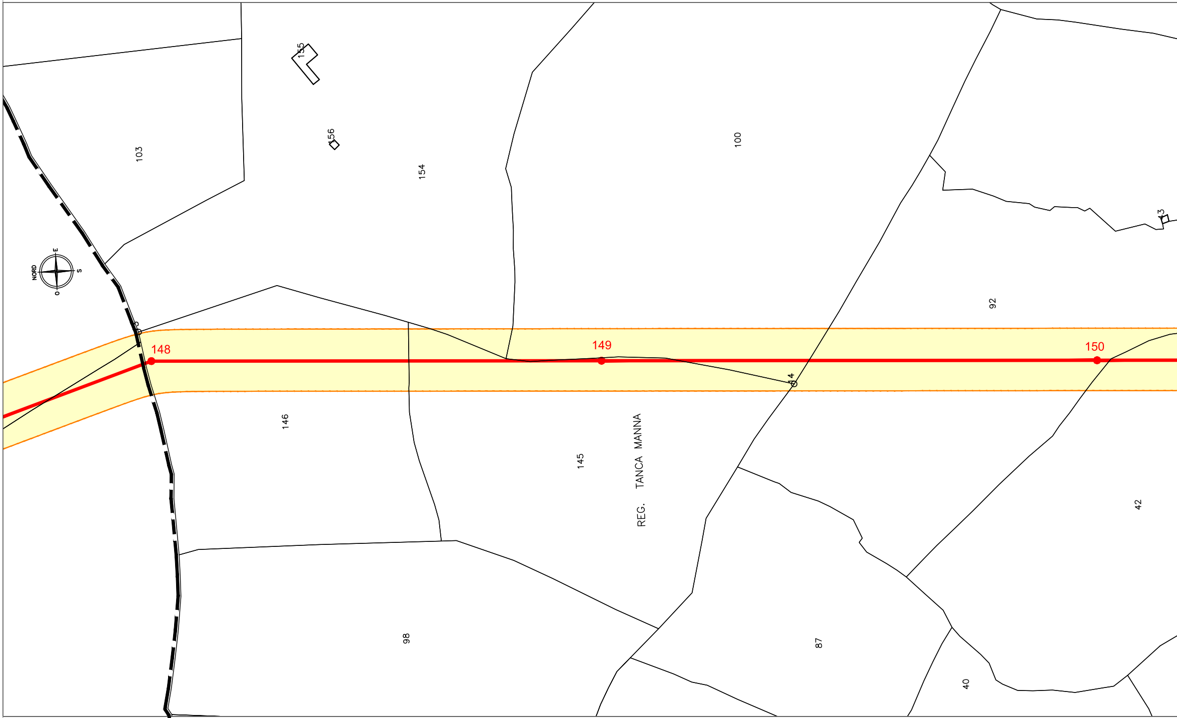
155
156
103
154
100
43
NORD
E
S
O
92
148
149
150
14
146
145
REG. TANCA MANNA
42
98
87
40

F. 24
F. 24 F. 31 COMUNE DI BUDDUSO'
PROVINCIA DI OLBIA-TEMPIO

COMUNE DI BUDDUSO'
PROVINCIA DI OLBIA-TEMPIO

PROVINCIA DI OLBIA-TEMPIO
COMUNE DI BUDDUSO'

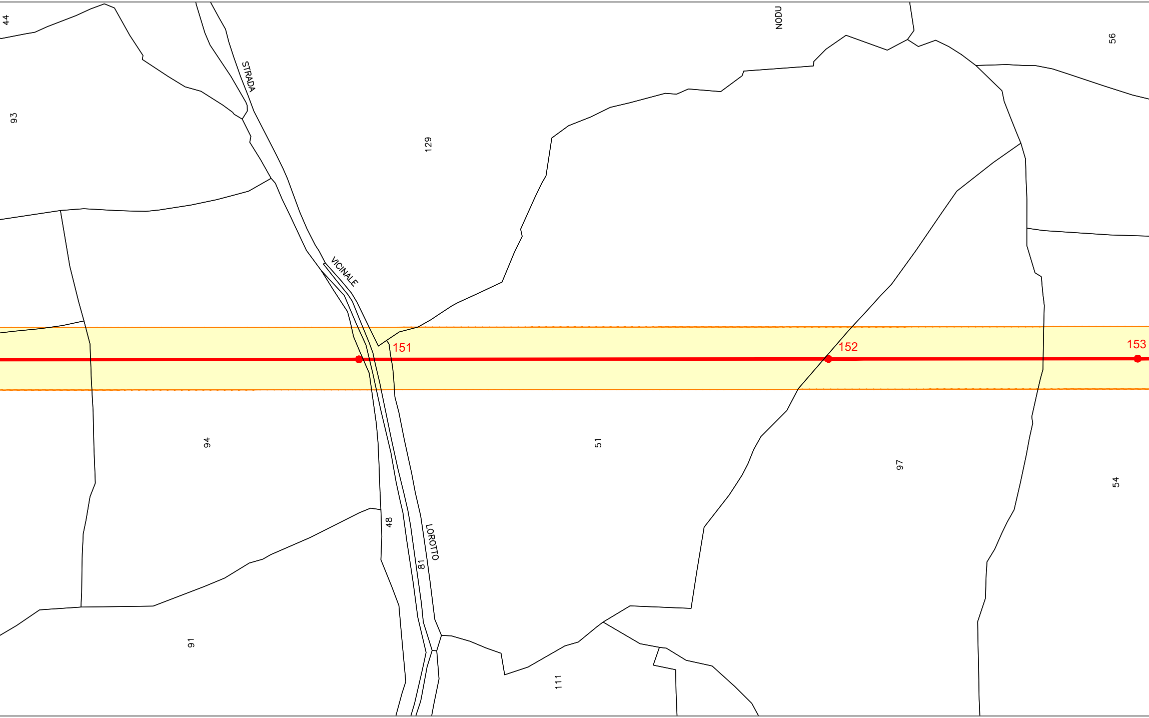
44
93
STRADA
VICINALE
129
NODU
56
151
152
153
94
51
97
54
48
LOROTTO
81
91
111

COMUNE DI BUDDUSO'
PROVINCIA DI OLBIA-TEMPIO

PROVINCIA DI OLBIA-TEMPIO
COMUNE DI BUDDUSO' F. 31 | F. 51

PROVINCIA DI OLBIA-TEMPIO
COMUNE DI BUDDUSO' F. 51

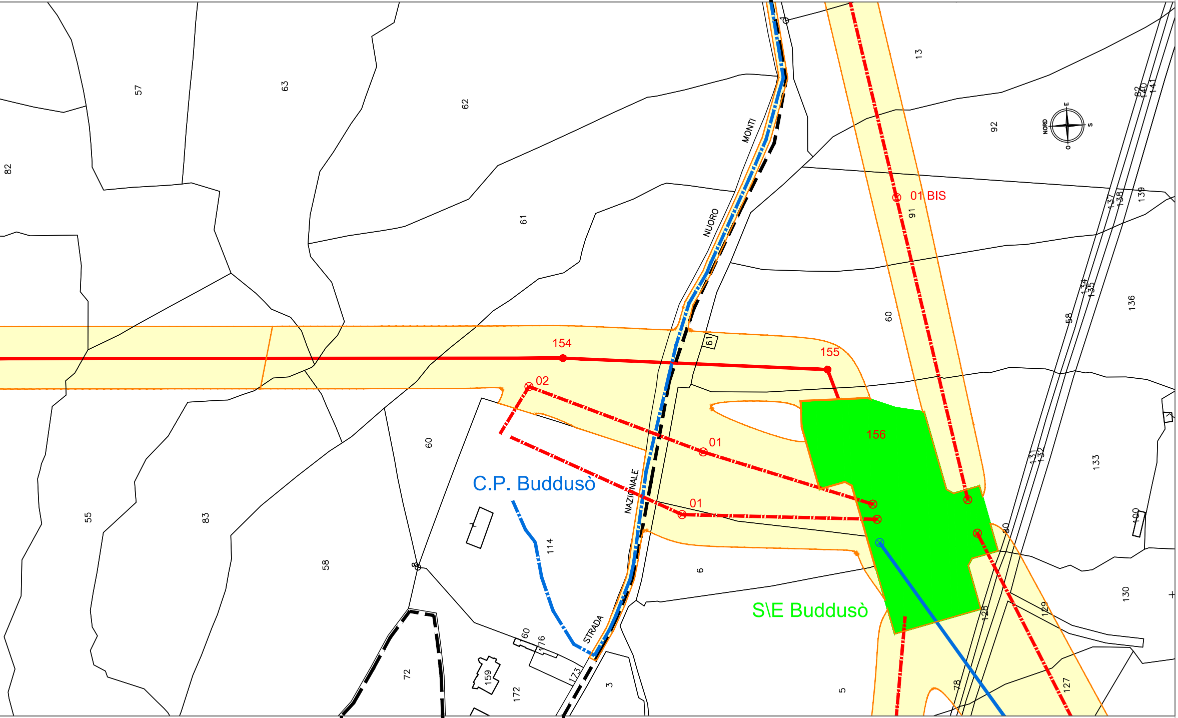
57
63
62
82
61
MONTI
NUORO
13
92
NORD
E
S
O
82
140
141
01 BIS
91
137
138
139
60
134
135
136
58
154
155
61
02
01
156
60
C.P. Buddusò
NAZIONALE
01
131
132
133
100
55
83
58
114
6
80
S\E Buddusò
130
128
129
STRADA
160
176
72
159
172
173
3
5
78
127

COMUNE DI BUDDUSO' F. 31 | F. 31 F. 31 | F. 51 COMUNE DI BUDDUSO' COMUNE DI BUDDUSO' F. 51
PROVINCIA DI OLBIA-TEMPIO PROVINCIA DI OLBIA-TEMPIO PROVINCIA DI OLBIA-TEMPIO

LEGENDA

━	Nuovo elettrodotto aereo a 150kV
━	Nuovo elettrodotto in cavo interrato a 150kV
━	Elettrodotti aerei esistenti
┅	Elettrodotto in cavo esistente
┅	Nuovi Raccordi aerei alla nuove S/E
🟩	Nuova Stazione Elettrica
🟦	Stazione Elettrica esistente
🟨	Fascia D.P.A.

Terna Rete Italia SpA
Direzione Ingegneria Funzione Realizzazione
Area Progettazione e Realizzazione Impianti Nord Ovest

Vincenzo Licciardi

Vincenzo Licciardi

ORDINE INGEGNERI
PROVINCIA CAGLIARI
N. 2222
Dott. Ing Vincenzo Licciardi

NB: Il sostegno rappresentato in planimetria è da intendersi come un simbolo necessario solamente all'individuazione del centro picchetto; non rappresenta pertanto l'effettiva area di ingombro.

REVISIONI					
01	30.05.2014	Modifica Fascia D.P.A. in prossimità delle buche giunto (Fg. 01/27) Modifica Fascia D.P.A. Raccodi S\E Buddusò (Fg. 27/27)	S. Mulas ING-REA APRI-NO	M. Sala ING-REA APRI-NO	V. Licciardi ING-REA APRI-NO
00	15.12.2013	Prima Emissione	S. Mulas ING-REA APRI-NO	M. Sala ING-REA APRI-NO	V. Licciardi ING-REA APRI-NO
N.	DATA	DESCRIZIONE	ELABORATO	VERIFICATO	APPROVATO

TIPOLOGIA DELL'ELABORATO	CODIFICA DELL'ELABORATO
Planimetria	DE23661E1BHX00502

Terna Rete Italia
TERNA GROUP

PROGETTO

RICAVATO DAL DOC. TERNA

CLASSIFICAZIONE DI SICUREZZA

TITOLO

Realizzazione nuovi elettrodotti a 150 kV "Santa Teresa - Tempio" e "Tempio - Buddusò", nuove Stazioni Elettriche a 150 kV di "Tempio" e "Buddusò" e relativi raccordi linee

PTO Elettrodotti a 150 kV "Santa Teresa - Tempio" e "Tempio - Buddusò"

Planimetria Fascia D.P.A. scala 1:2.000

NOME DEL FILE	SCALA CAD	FORMATO	SCALA	FOGLIO
DE23661E1BHX00502_26_rev01.pdf	1 unità = 1	297 x 2580	1:2.000	26 / 27

m23IO001SG-r00

Questo documento contiene informazioni di proprietà Terna Rete Italia S.p.A. e deve essere utilizzato esclusivamente dal destinatario in relazione alle finalità per le quali è stato ricevuto. E' vietata qualsiasi forma di riproduzione o di divulgazione senza l'esplicito consenso di Terna Rete Italia S.p.A.

This document contains information proprietary to Terna Rete Italia S.p.A. and it will have to be used exclusively for the purposes for which it has been furnished. Whichever shape of spreading or reproduction without the written permission of Terna Rete Italia S.p.A. is prohibit.