



PIANTA STAZIONE

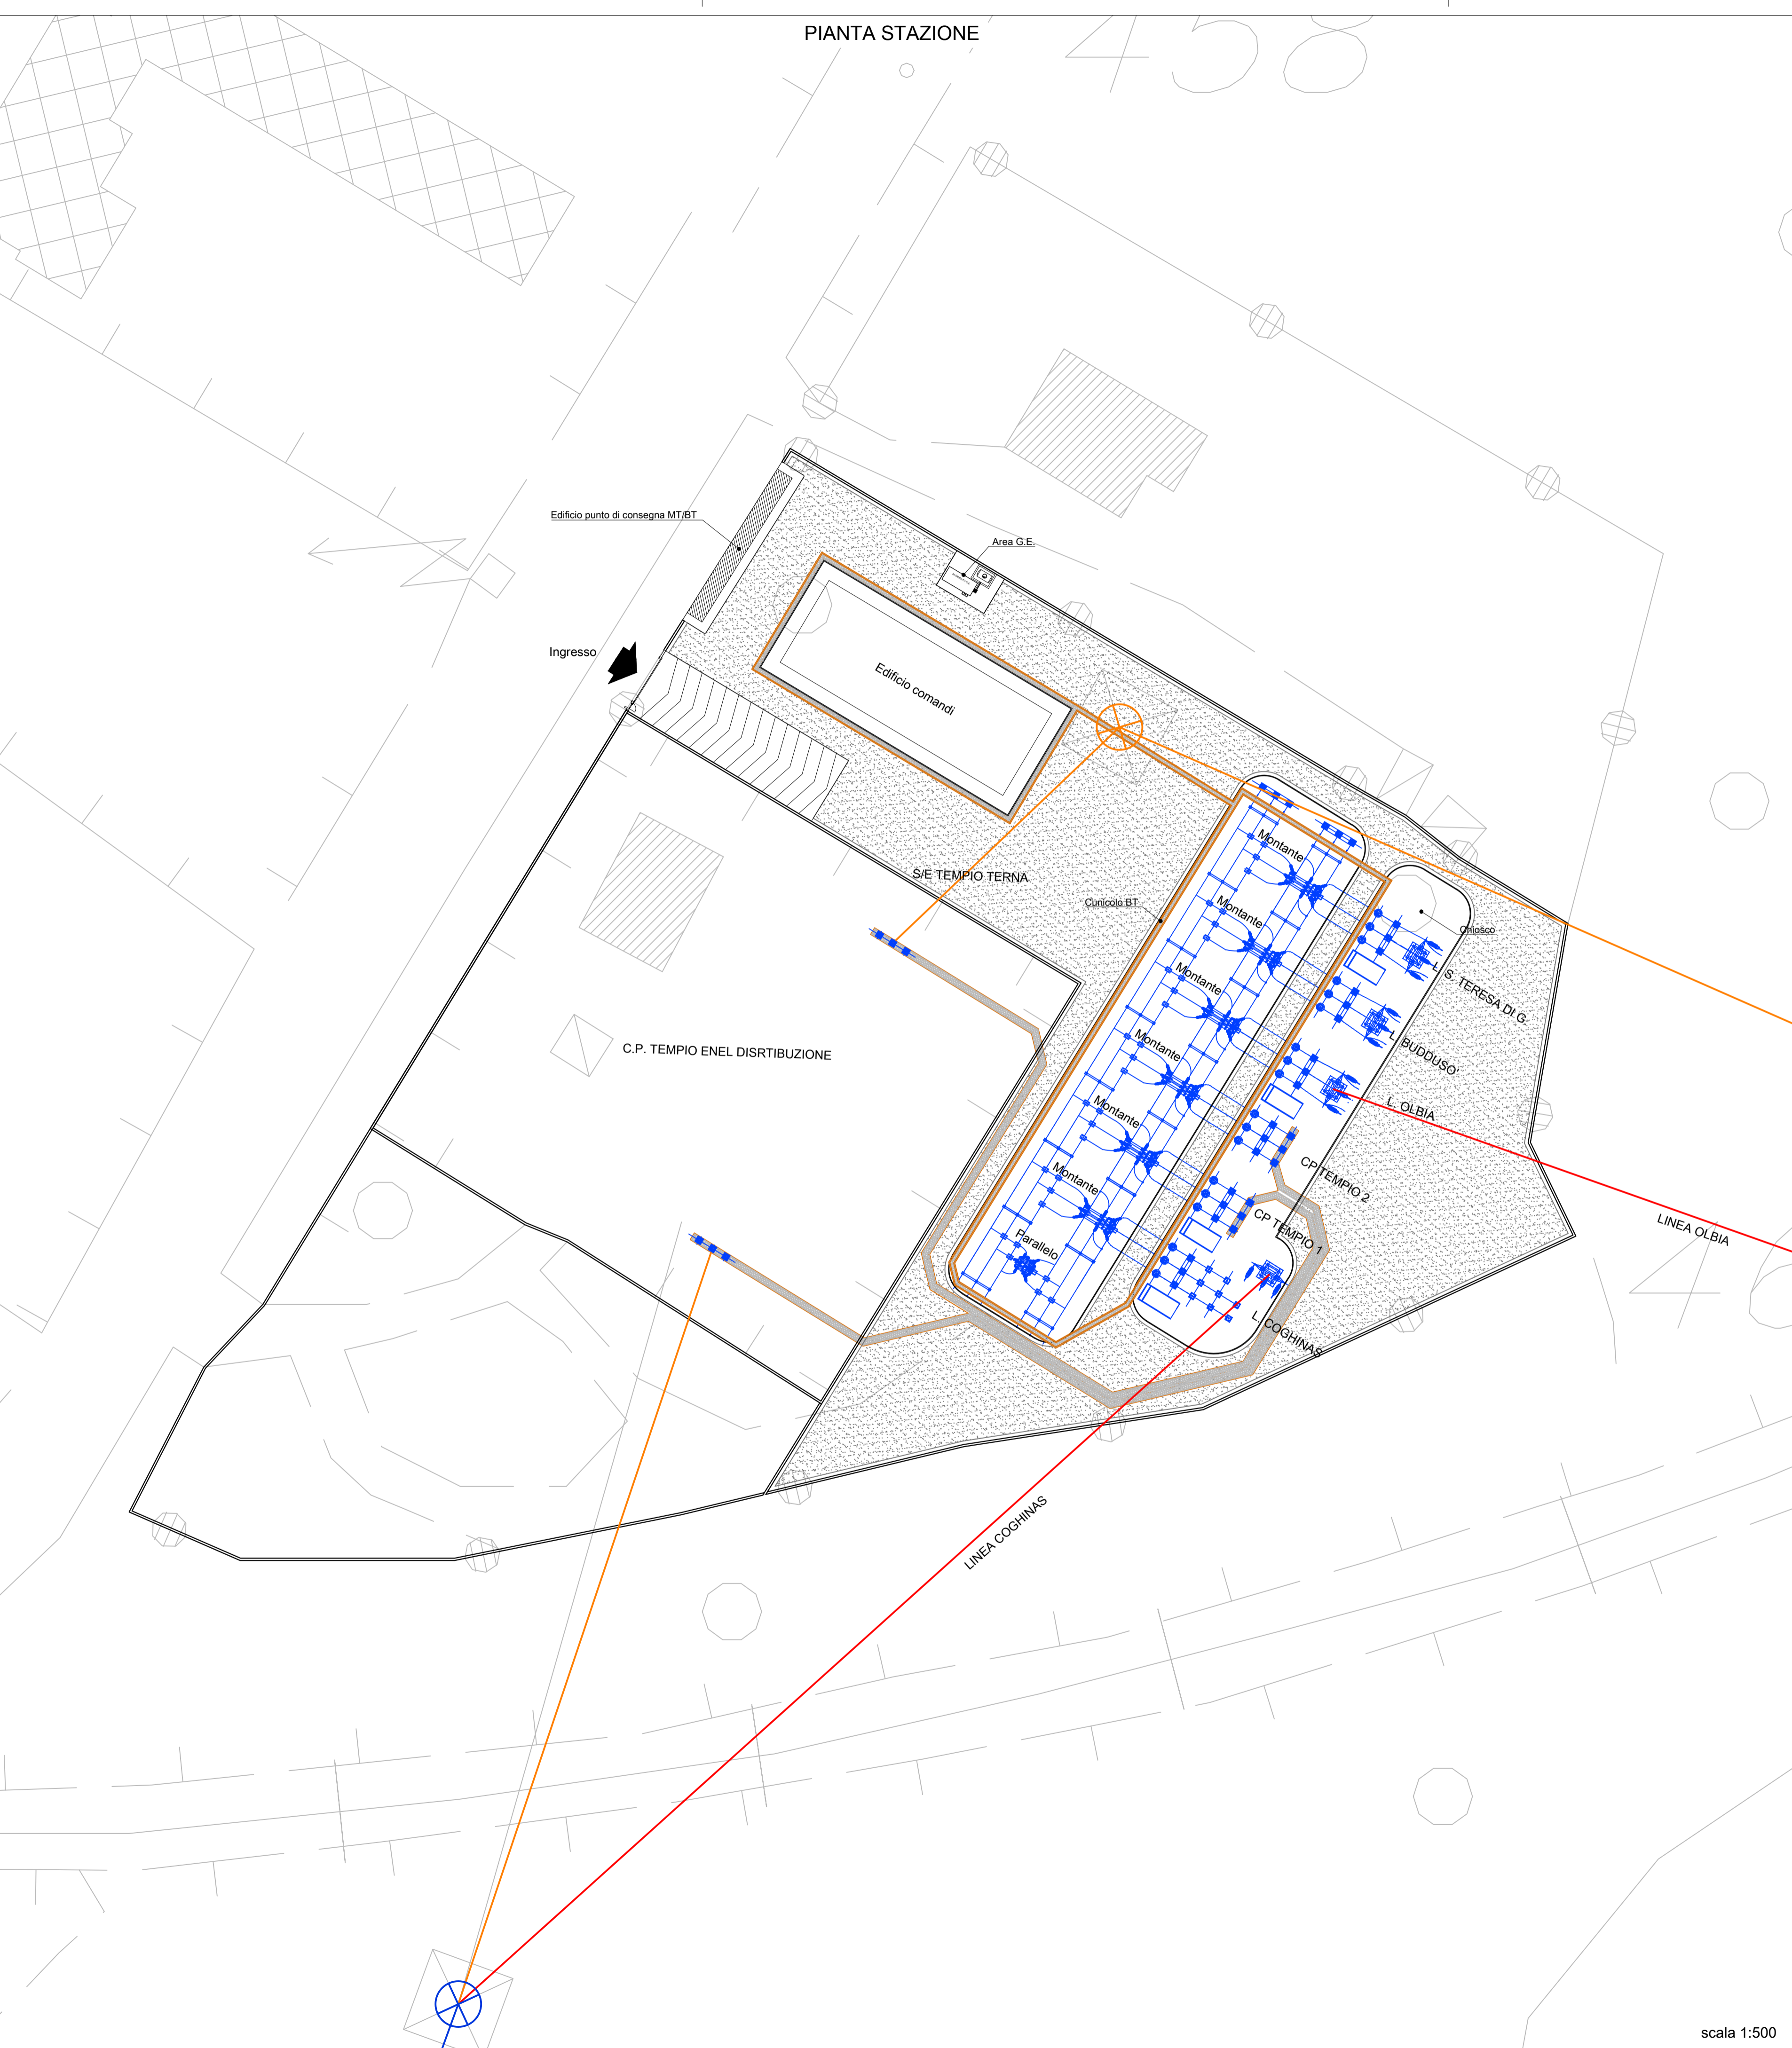

scala 1:500

SCHEMA RACCORDI

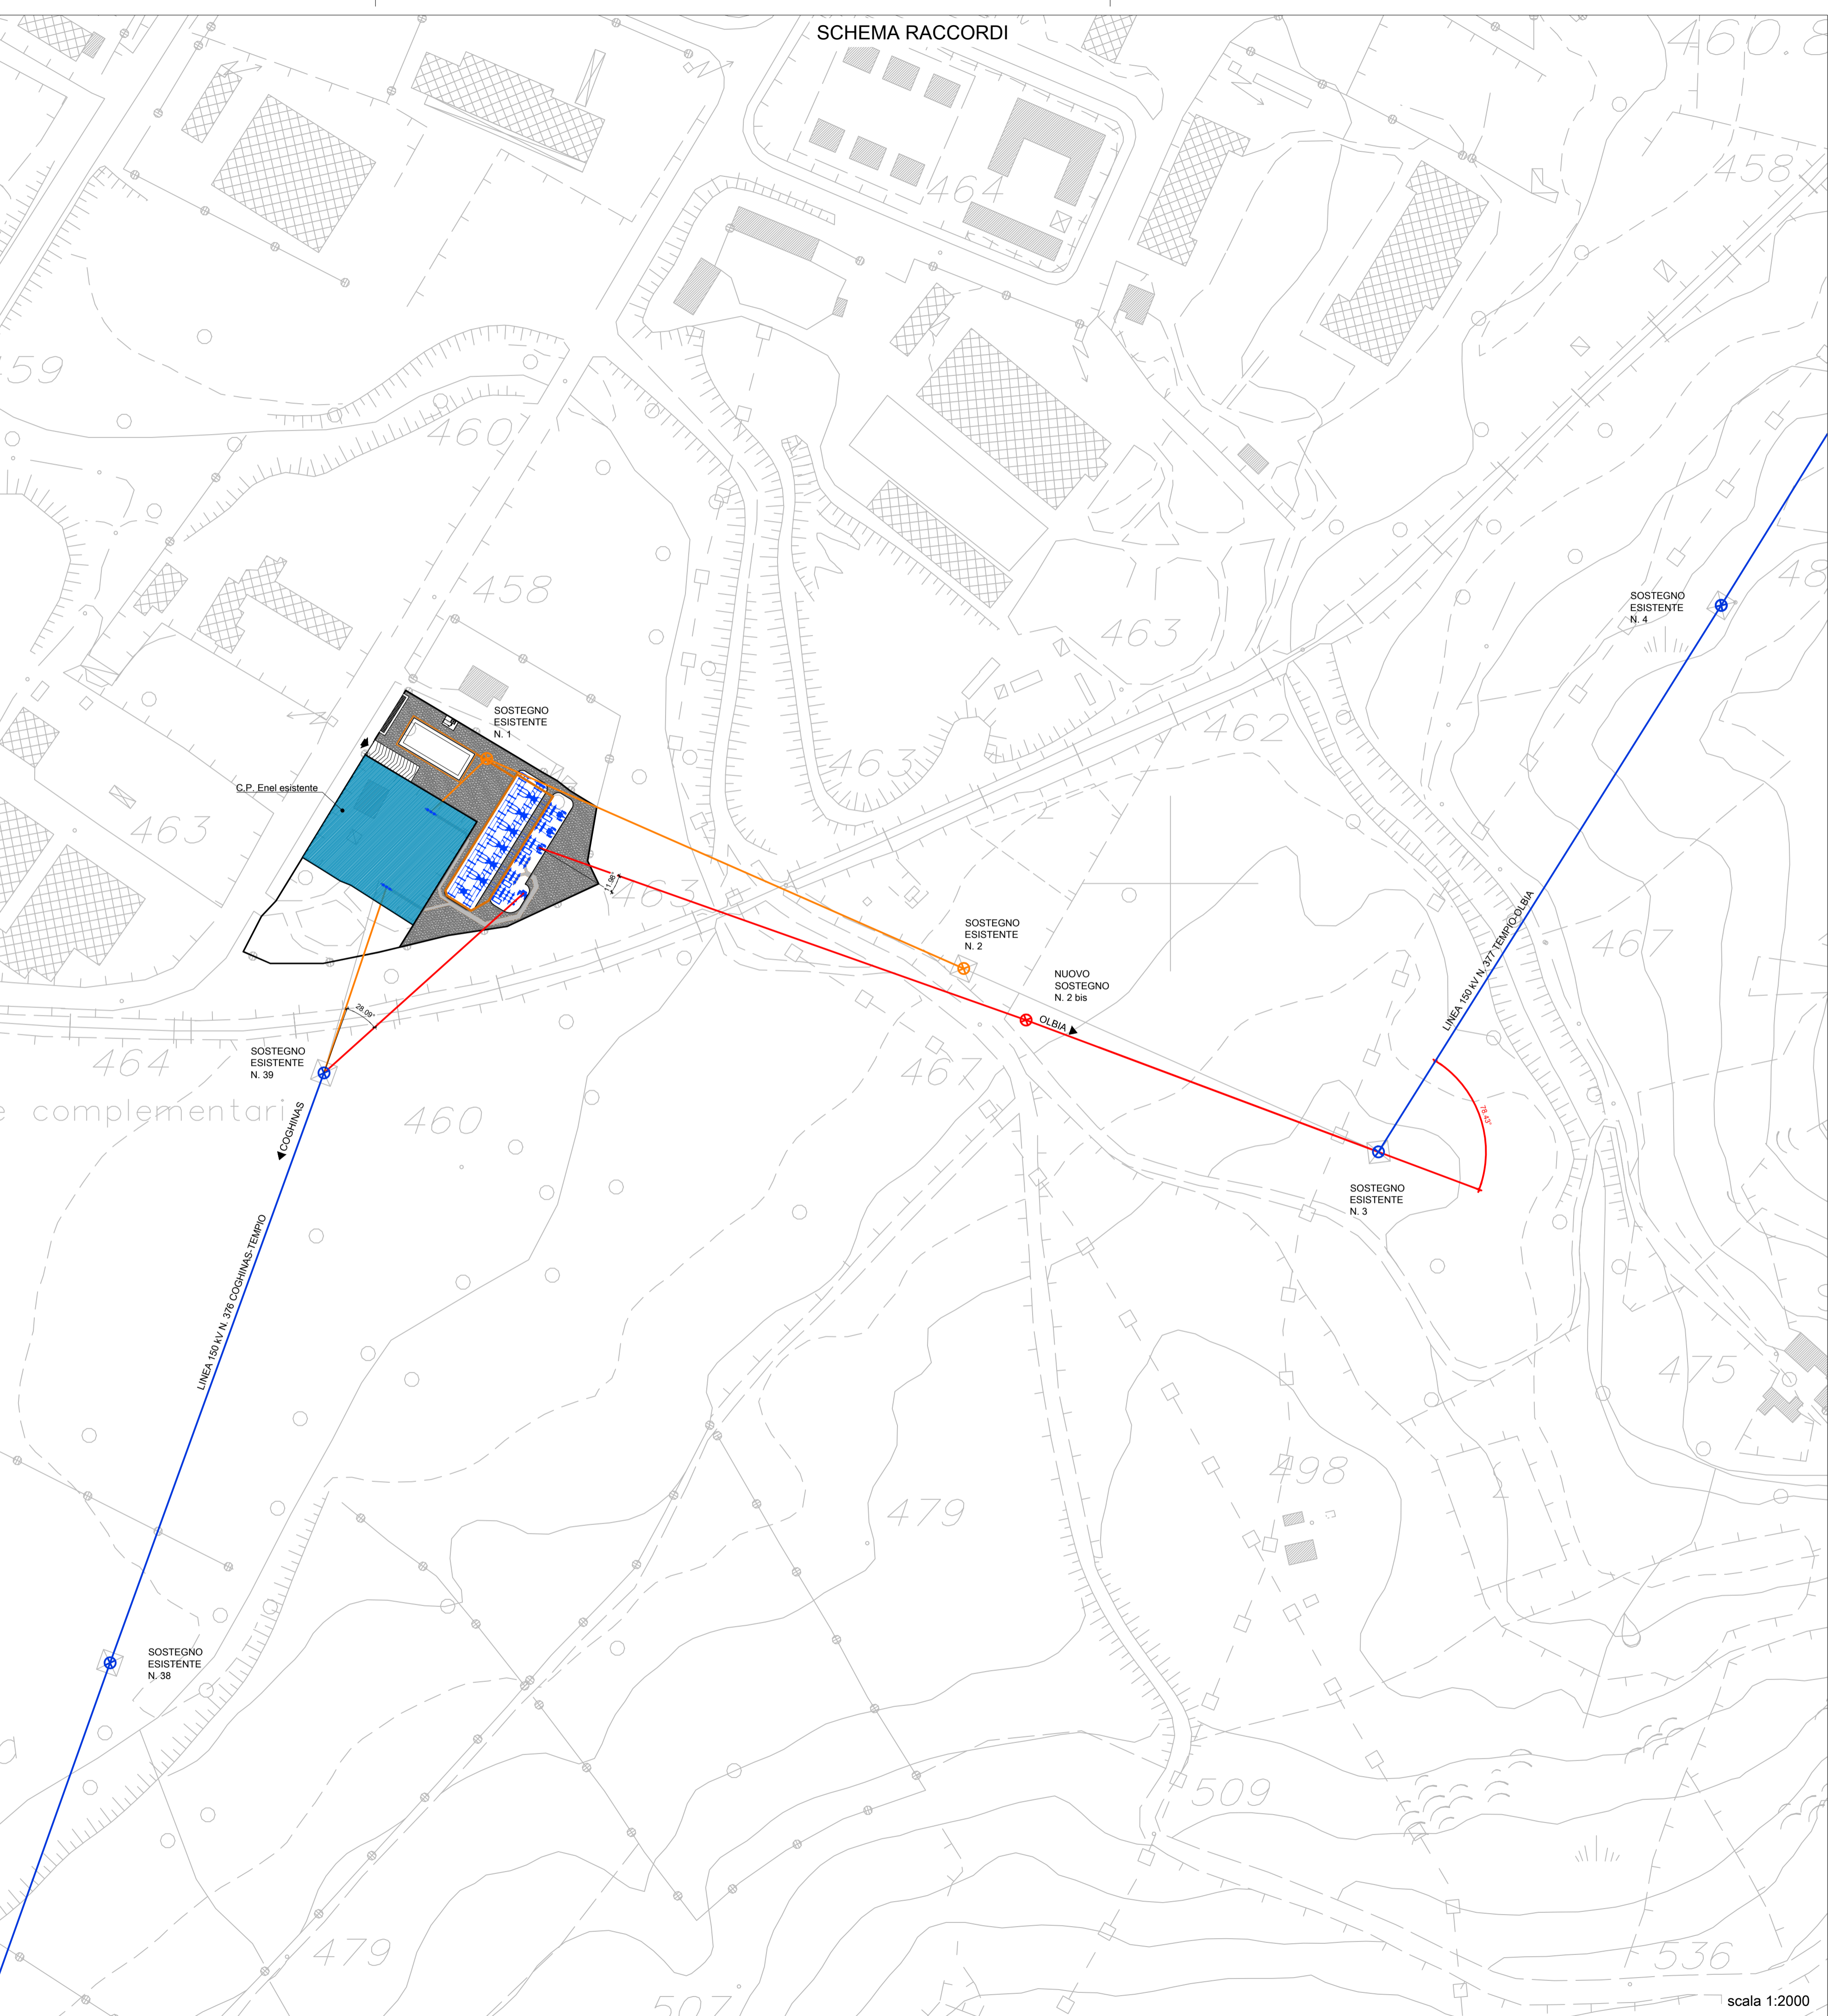

scala 1:2000

- LEGENDA
- Linea AT 150 kV esistente
 - Tratti di linea AT da demolire
 - Nuovi raccordi
 - C.P. Enel esistente

| | | | | IL DIRETTORE TECNICO Dott. Ing. Francesco Cocco | |
|---|--------------------|-------------|-------------|--|-----------|
| SERVIZI INTEGRATI ALL'INGEGNERIA s.r.l. via Milano, 260 - 00100 Roma Tel. 070/5454146 - Email: info@servini.it | | | | | |
| Progetto: | S0891M38.TMP | Commessa: | S089B11.TMP | Scala: | Varie |
| TAVOLA: | DU35203CBHX1803 CT | | | | |
| REV. | DATA | DESCRIZIONE | REDATTO | VERIFICATO | APPROVATO |
| 0 | 15/12/2013 | Emissione | E. Ferris | E. Balotto | F. Cocco |
| 1 | | | | | |
| 2 | | | | | |

Terna Rete Italia spa
 Direzione Ingegneria Funzione Realizzazione
 Area Progettazione e Realizzazione Impianti Nord-Ovest
 Vincenzo Licciardi
 ORFINE INGEGNERI
 PROVINCIA CAGLIARI
 N. 2232 Dott. Ing. Vincenzo Licciardi

| | | | | |
|---|--------------|--------------------------|-------|--------|
| TIPOLOGIA DELL'ELABORAZIONE CODIFICA DELL'ELABORAZIONE | | RIFERIMENTO ACCETTAZIONE | | |
| DU35203CBHX1803 | | | | |
| PROGETTO TITOLO | | | | |
| Realizzazione nuovi elettrodotti a 150 kV "Santa Teresa - Tempio" e "Tempio - Budduso", nuove Stazioni Elettriche a 150 kV di "Tempio" e "Budduso" e relativi raccordi linee | | | | |
| RICEVUTO DAL DOC. TERNA | | | | |
| CLASSIFICAZIONE DI SICUREZZA PTO S/E 150 kV di Tempio e relativi raccordi linee Planimetria generale scala 1:500 | | | | |
| NOME DEL FILE | SCALA CAD | FORMATO | SCALA | FOLGIO |
| DU35203CBHX1803.pdf | 1 unità = 1m | 1260x594 | varie | 1 / 1 |

Questo documento contiene informazioni di proprietà Terna S.p.A. e deve essere utilizzato esclusivamente dai destinatari in relazione alle finalità per le quali è stato ricevuto. È vietata qualsiasi forma di riproduzione o di divulgazione senza l'esplicito consenso di Terna S.p.A.
 This document contains information proprietary to Terna S.p.A. and it will have to be used exclusively for the purposes for which it has been furnished. Wholesale reuse or spreading or reproduction without the written permission of Terna S.p.A. is prohibited.