


PLANIMETRIA APPARATI ELETTROMECCANICI

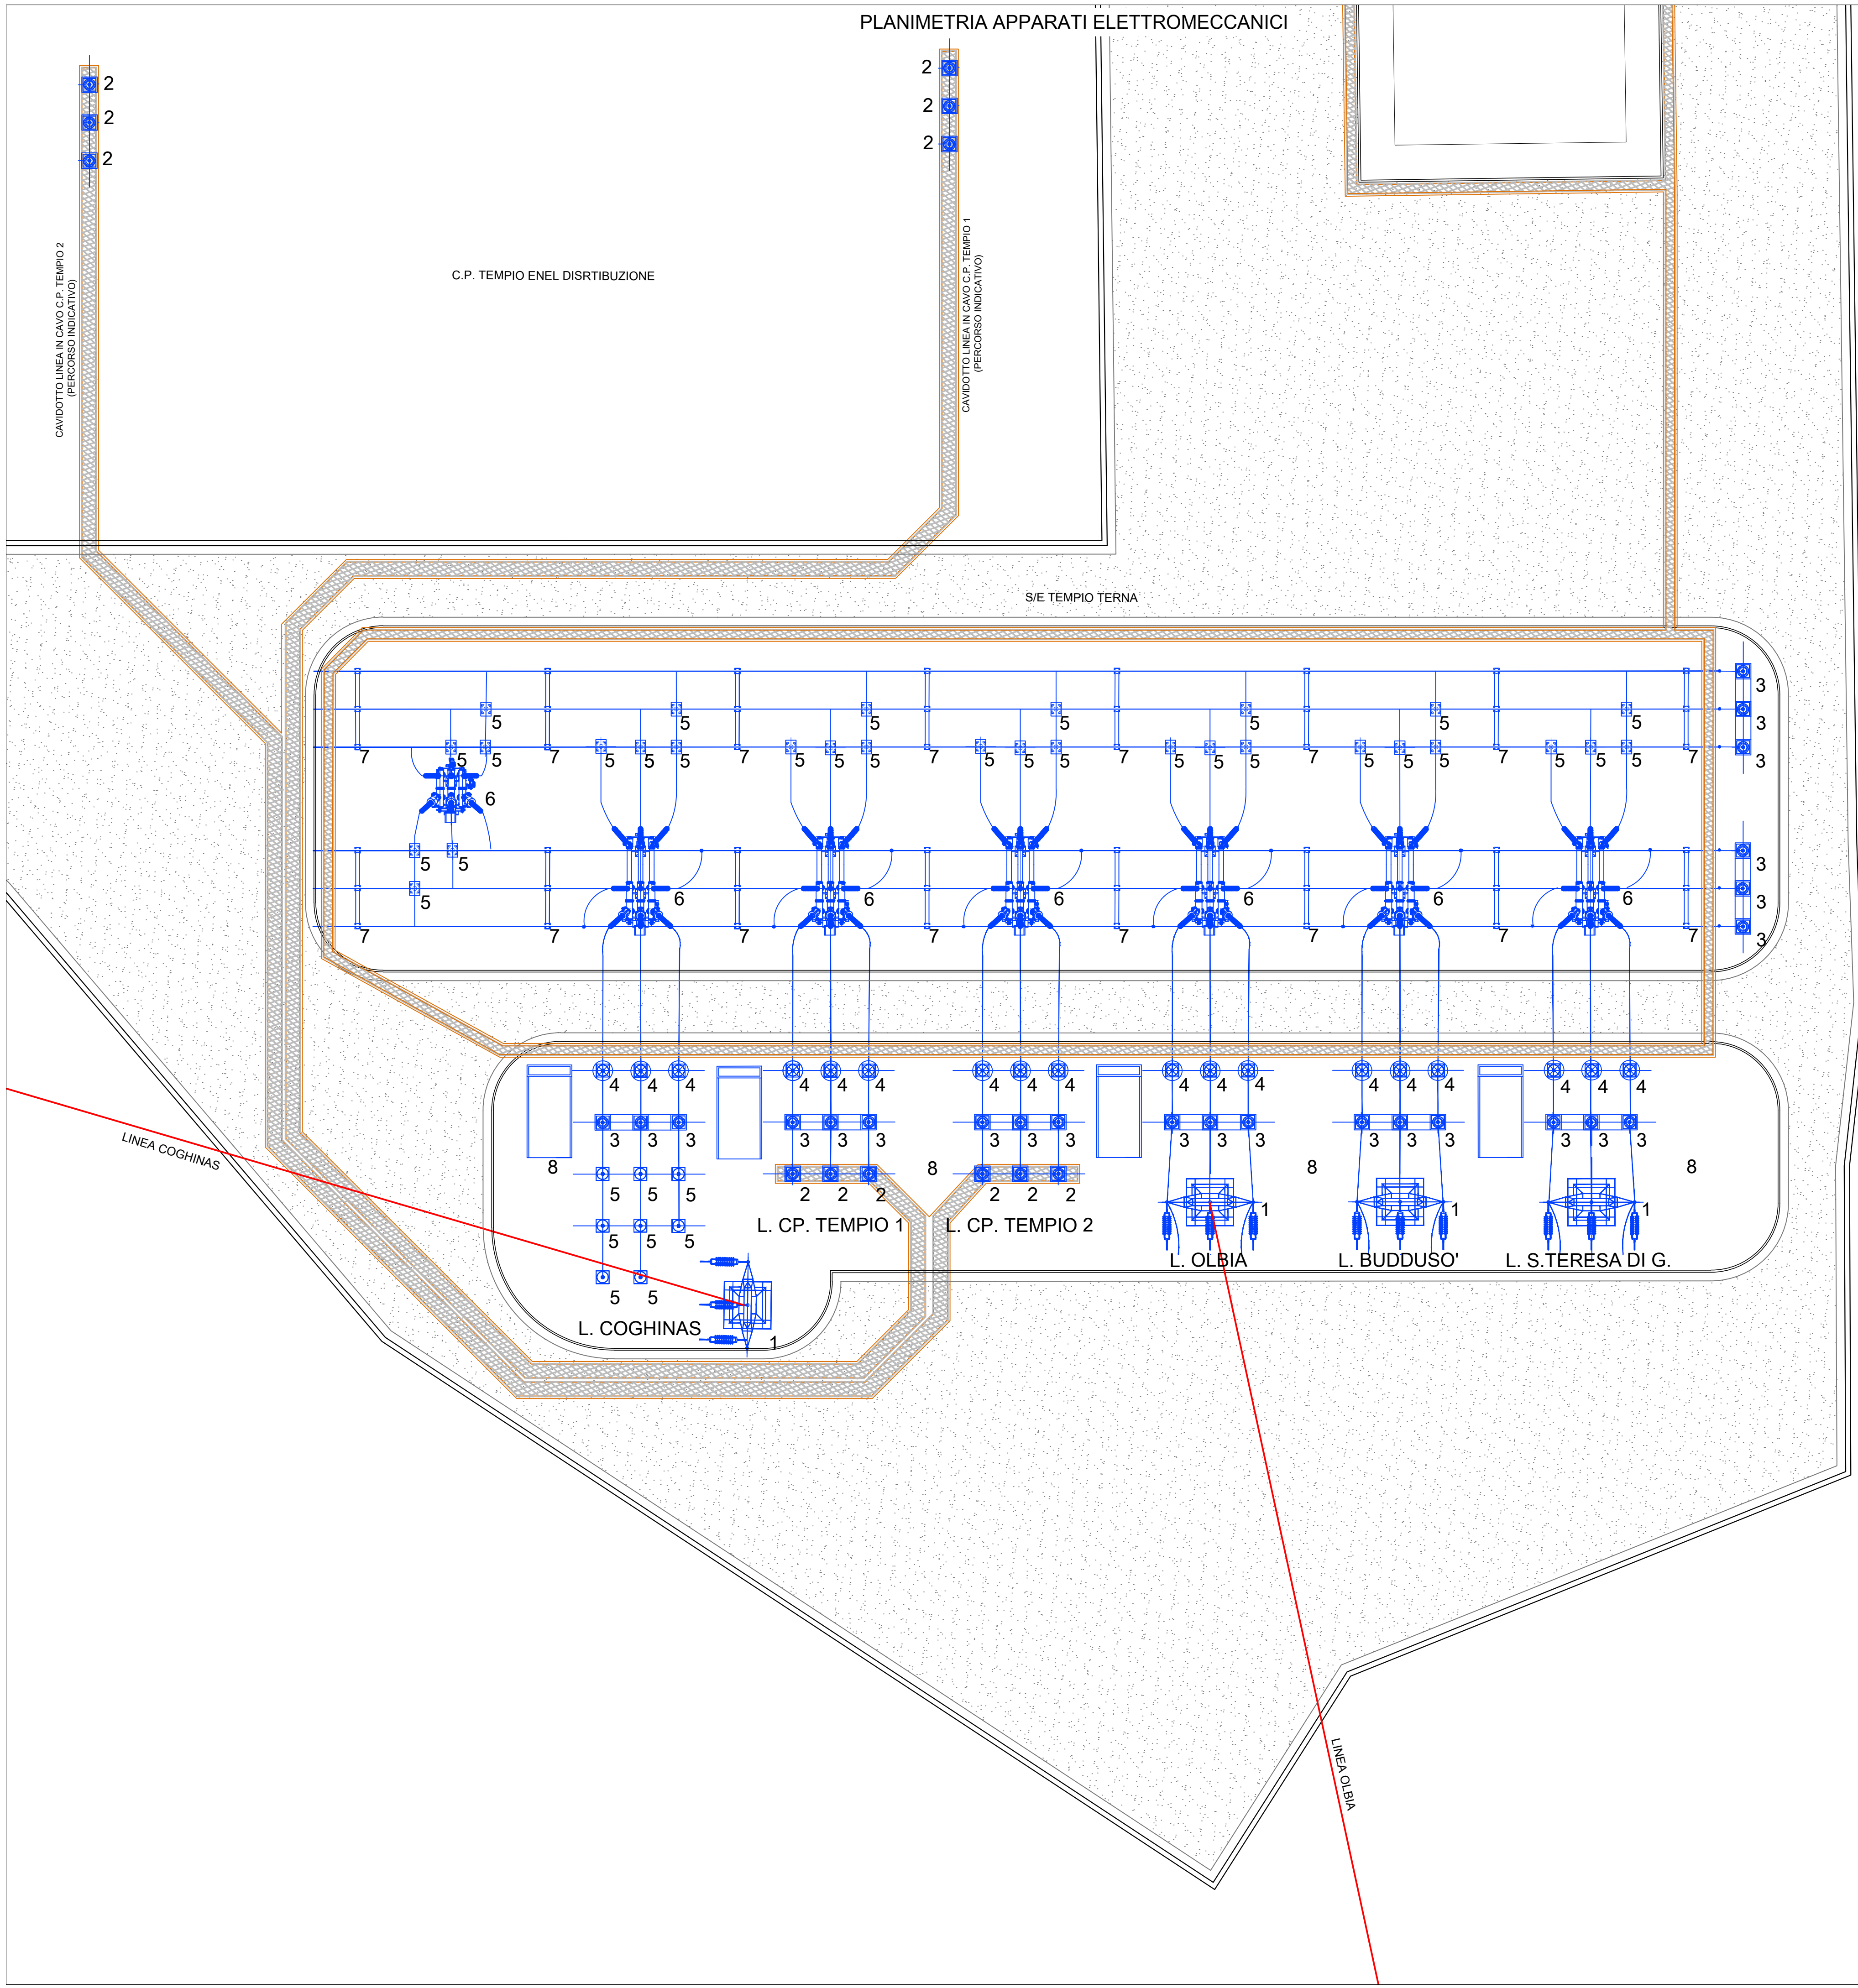

LEGENDA APPARATI ELETTROMECCANICI:

- 1 - Portale arrivo linea 150 kV
- 2 - Terminali cavo
- 3 - Trasformatore di tensione capacitivo 150 kV
- 4 - Scaricatori
- 5 - Isolatori
- 6 - Modulo compatto integrato
- 7 - Portale sbarre 150 kV
- 8 - Chiosco per apparecchiature elettriche

<p>SERVIZI INTEGRATI ALL'INGEGNERIA s.r.l. via Pizzolo 26 - 09129 Cagliari tel. 070/454146 - Email: info@servin.it</p>		<p>IL DIRETTORE TECNICO: Dott. Ing. Francesco Cocco</p>			
Protocollo: S089IM038.TMP	Commissa: S089B11.TMP	SCALA: 1:200	TAVOLA: DU35203CBHX01809 CT		
REV.	DATA	DESCRIZIONE	REDATTO	VERIFICATO	APPROVATO
0	15/12/2013	Emissione	E. Farris	E. Balletto	F. Cocco
1					
2					

**Terna Rete Italia spA**  
 Direzione Ingegneria Funzione Realizzazione  
 Area Progettazione e Realizzazione Impianti Nord Ovest

*Vincenzo Licciardi*  
 ORDINE INGEGNERI  
 PROVINCIA CAGLIARI  
 N. 2222  
 Dott. Ing. Vincenzo Licciardi

TIPOLOGIA DELL'ELABORATO <b>DU35203CBHX01809</b>		CODIFICA DELL'ELABORATO 		
PROGETTO Realizzazione nuovi elettrodotti a 150 kV "Santa Teresa - Tempio" e "Tempio - Budduso", nuove Stazioni Elettriche a 150 kV di "Tempio" e "Budduso" e relativi raccordi linee PTO S/E 150 kV di Tempio e relativi raccordi linee <b>Planimetria apparati elettromeccanici</b>		TITOLO Realizzazione nuovi elettrodotti a 150 kV "Santa Teresa - Tempio" e "Tempio - Budduso", nuove Stazioni Elettriche a 150 kV di "Tempio" e "Budduso" e relativi raccordi linee PTO S/E 150 kV di Tempio e relativi raccordi linee <b>Planimetria apparati elettromeccanici</b>		
NOME DEL FILE DU35203CBHX01809.pdf	SCALA CAD 1 unità = 1m	FORMATO A1	SCALA 1:200	FOGLIO 1 / 1

scala 1:200

Questo documento contiene informazioni di proprietà Terna S.p.A. e deve essere utilizzato esclusivamente dal destinatario in relazione alle finalità per le quali è stato ricevuto. È vietata qualsiasi forma di riproduzione o di divulgazione senza l'esplicito consenso di Terna S.p.A.  
 This document contains information proprietary to Terna S.p.A. and it will have to be used exclusively for the purposes for which it has been furnished. Whichever shape of spreading or reproduction without the written permission of Terna S.p.A. is prohib.