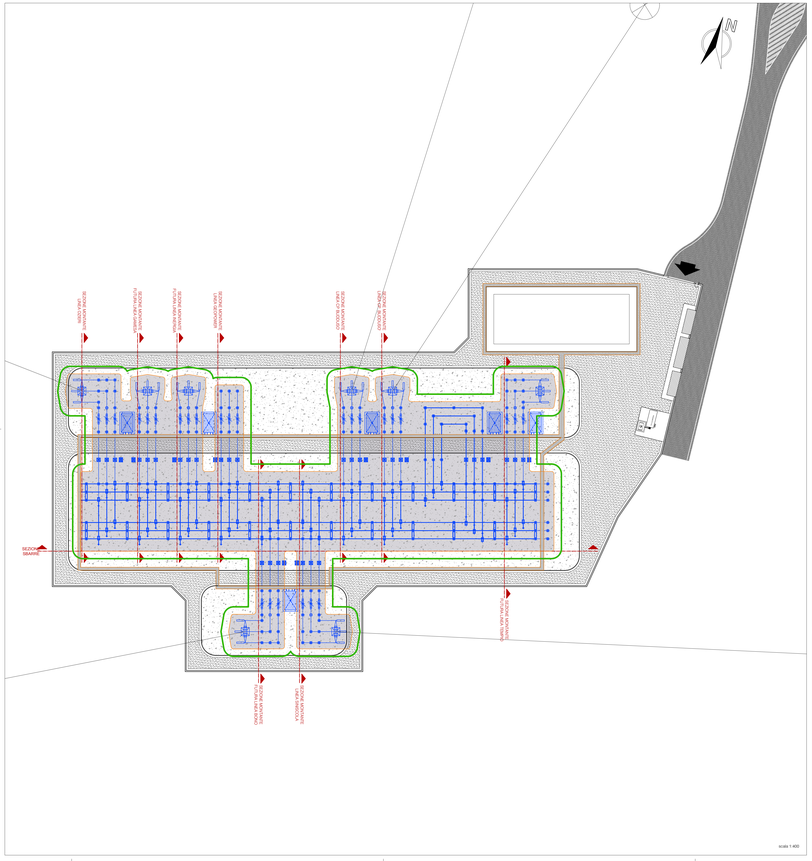

SEZIONE SBARRE

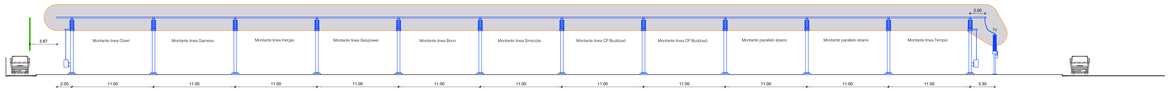

SEZIONE MONTANTE LINEA OZIERI

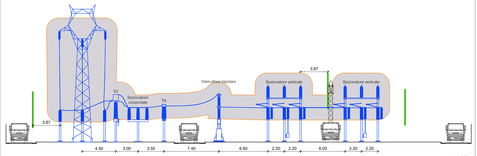

SEZIONE MONTANTE FUTURA LINEA GAMESA

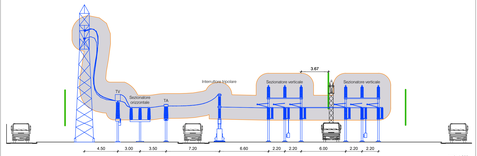

SEZIONE MONTANTE FUTURA LINEA INERGIA

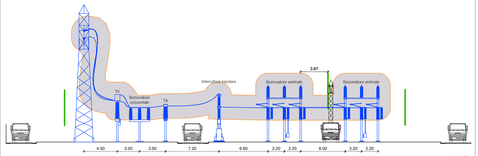

SEZIONE MONTANTE LINEA GEOPOWER

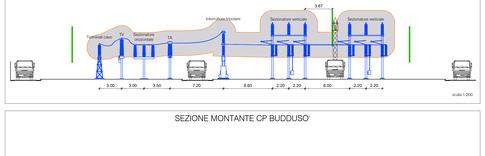

SEZIONE MONTANTE FUTURA LINEA BONO

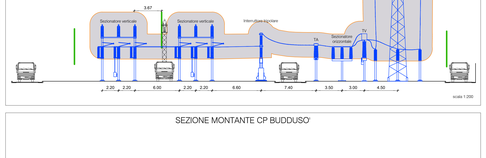

SEZIONE MONTANTE LINEA SINISCOLA

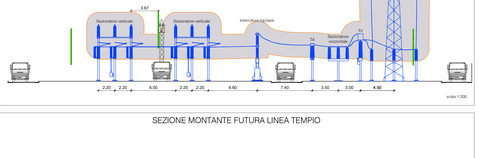

SEZIONE MONTANTE CP BUDDUSO'

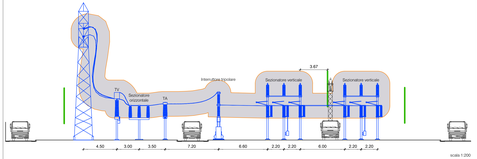

SEZIONE MONTANTE CP BUDDUSO'

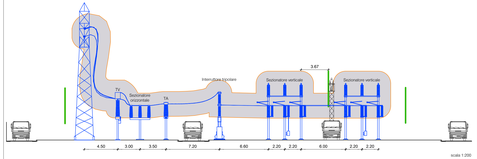

SEZIONE MONTANTE FUTURA LINEA TEMPIO

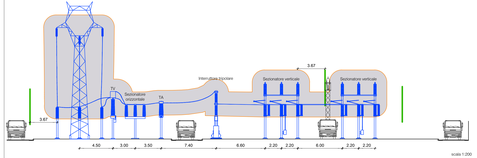

LEGENDA

- ZONA DI GUARDIA
- DISTANZA DI PROSSIMITÀ (1.67 m)
- DISTANZA LIMITE (3.67 m)

SERVIN SERVIZI INTEGRATI ALL'INGEGNERIA s.r.l.
- via Piscio 26 - 09126 Cagliari tel. 0723/545140 - E-mail info@servinsrl.it

RINA

IL DIRETTORE TECNICO
Dott. Ing. Francesco Cocco

Progetto	Commessa	SCALA	TAVOLA
S090MD08.BDO	S090B11.BDO	1:200	DU35219CBHX01817

REV.	DATA	DESCRIZIONE	REDATTO	VERIFICATO	APPROVATO
0	15/12/2013	Emissione	E. Farra	E. Balletto	F. Ciocco
1	26/05/2014	Modifiche nascondi linee	E. Farra	G. Tronchetto	F. Ciocco
2					

Terna Rete Italia SpA
Direzione Ingegneria Funzione Realizzazione
Area Progettazione e Realizzazione Impianti Nord Ovest

Vincenzo Liciardi

ORDINE INGEGNERI PROVINCIA CAGLIARI N. 3110
Dott. Ing. Vincenzo Liciardi

N.	DATA	REDAZIONE	VERIFICAZIONE	APPROVAZIONE	REFERENDATO ACCETTAZIONE
0	30/09/2014	G. Ibba - F. Pisigan - Tetra Tech	G. Cocco - M. Cocco - Servin	G. Liciardi - Terna Rete Italia	
1	21/11/2014	G. Ibba - F. Pisigan - Tetra Tech	G. Cocco - M. Cocco - Servin	G. Liciardi - Terna Rete Italia	

TIPOLOGIA DELL'ELABORATO	CODIFICA DELL'ELABORATO
	DU35219CBHX01817

Terna Rete Italia
T E R N A G R O U P

PROGETTO	TITOLO: Realizzazione nuovi elettrodotti a 150 kV "Sarlea Teressa - Tempio" e "Tempio - Buddusò" nuove Stazioni Elettriche a 150 kV di "Tempio" e "Buddusò" e relativi racconti linee
INCARICATO DAL SOC. TERNA	PTO S/E 150 kV di Buddusò
CLASSIFICAZIONE DI SICUREZZA	Distanze di sicurezza dalle parti in tensione

NOME DEL FILE	SCALA CAD	FORMATO	SCALA	FOGLIO
DU35219CBHX01817_rev01.pdf	1 unità = 1m	A1	1:200	1 / 1

Questo documento contiene informazioni di proprietà Terna S.p.A. e deve essere utilizzato esclusivamente dal destinatario in relazione alla finalità per le quali è stato inviato. Ogni riproduzione o diffusione a terzi di parte o tutto il documento è vietata.

This document contains information proprietary to Terna S.p.A. and is off loaned to the used exclusively for the purposes for which it has been furnished. Whatever shape of spreading or reproduction without the written permission of Terna S.p.A. is prohibit.