


LEGENDA TEMATISMI


- Ambito urbano
- Ambito a copertura del suolo a prevalenza di aree agricole
- Ambito a copertura del suolo a prevalenza di macchia e gariga
- Ambito a copertura del suolo a prevalenza di pascoli e pascoli arborati
- Ambito a copertura del suolo a prevalenza forestale
- Ambito dei passaggi costieri
- Ambito delle bellezze paesaggistiche di insieme
- Ambito lacustre e delle sue fasce di rispetto
- Ambito e fasce di rispetto fluviali e costiere
- Ambito con presenza di aree a Pericolosità idraulica molto elevata
- Ambito del SIC "Monte Limbara"

QUADRO PROGETTUALE

- Area di Studio
 - Limiti comunali
- Linee elettriche**
- Sostegni
 - Elettrodotti 150 kV aerei S.Teresa - Tempio e Tempio - Buddusò
 - Elettrodotto 150 kV in cavo S.Teresa - Tempio
 - Nuovi raccordi alle S/E aerei
 - Linee e raccordi esistenti da dismettere
 - Linee elettriche aeree esistenti
 - Linee elettriche in cavo esistenti
- Impianti**
- Nuove Stazioni Elettriche a 150 kV di Tempio e Buddusò
 - Impianti esistenti
 - CP e SE esistenti

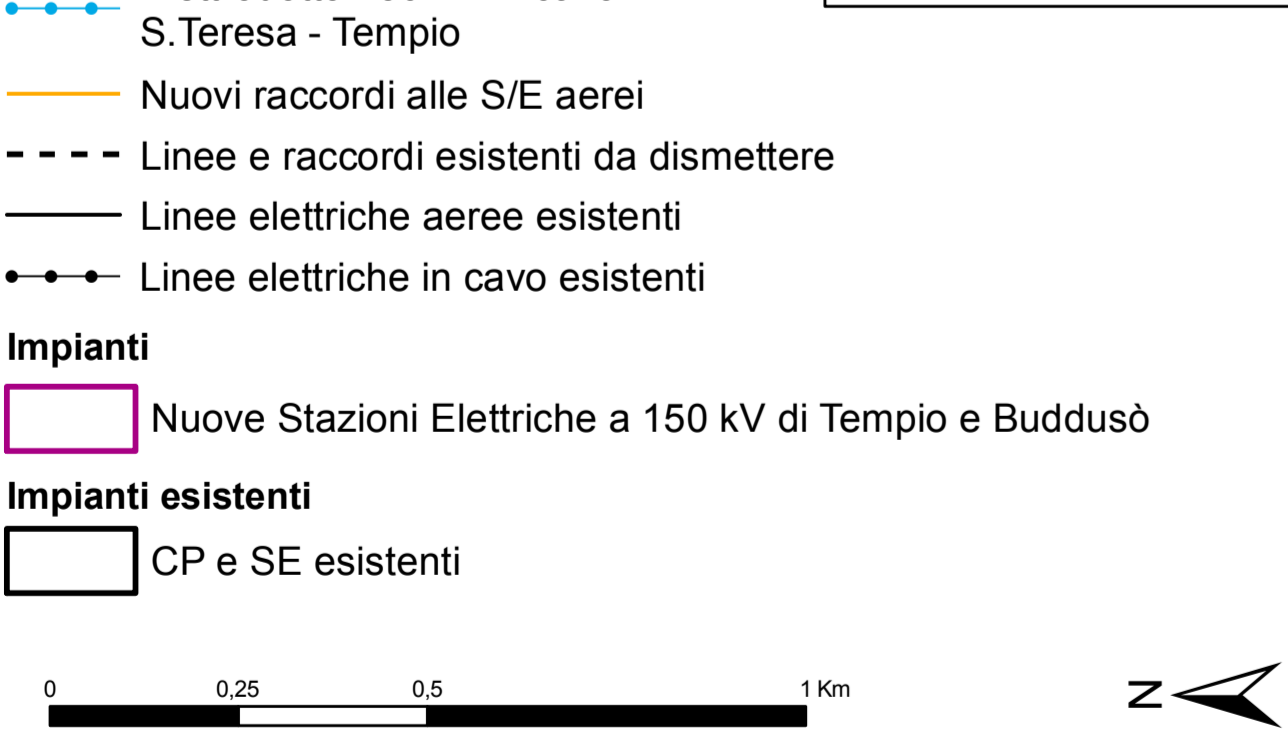

REVISIONI							
01	30/05/2014	Modifica raccordi alla nuova S/E di Buddusò (fig.9/9)	SET/ML	V.P. LUIGI ANDREOTTI	N. GIOVANNI		
00	15/12/2013	PRIMA EMISSIONE	SET/ML	V.P. LUIGI ANDREOTTI	N. GIOVANNI		
N.	DATA	DESCRIZIONE	ELABORATO	VERIFICATO	APPROVATO		
CODIFICA DELL'ELABORATO							
PROGETTO		TITOLO REALIZZAZIONE NUOVI ELETTRODOTTI A 150 KV "S.TERESA - TEMPPIO" E "TEMPPIO - BUDDUSO", NUOVE STAZIONI ELETTRICHE A 150 KV DI "TEMPPIO" E "BUDDUSO" E RELATIVI RACCORDI LINEE Studio di impatto ambientale					
RICAVATO DAL DOC. TERNA		CARTA DI SINTESI DEGLI IMPATTI					
NOME DEL FILE		SCALA CAD	FORMATO	SCALA	FOGLIO		
DE23661E1BHX00902_14_01_rn1.pdf		1 unità = 1m	AO	1:10.000	1/8		

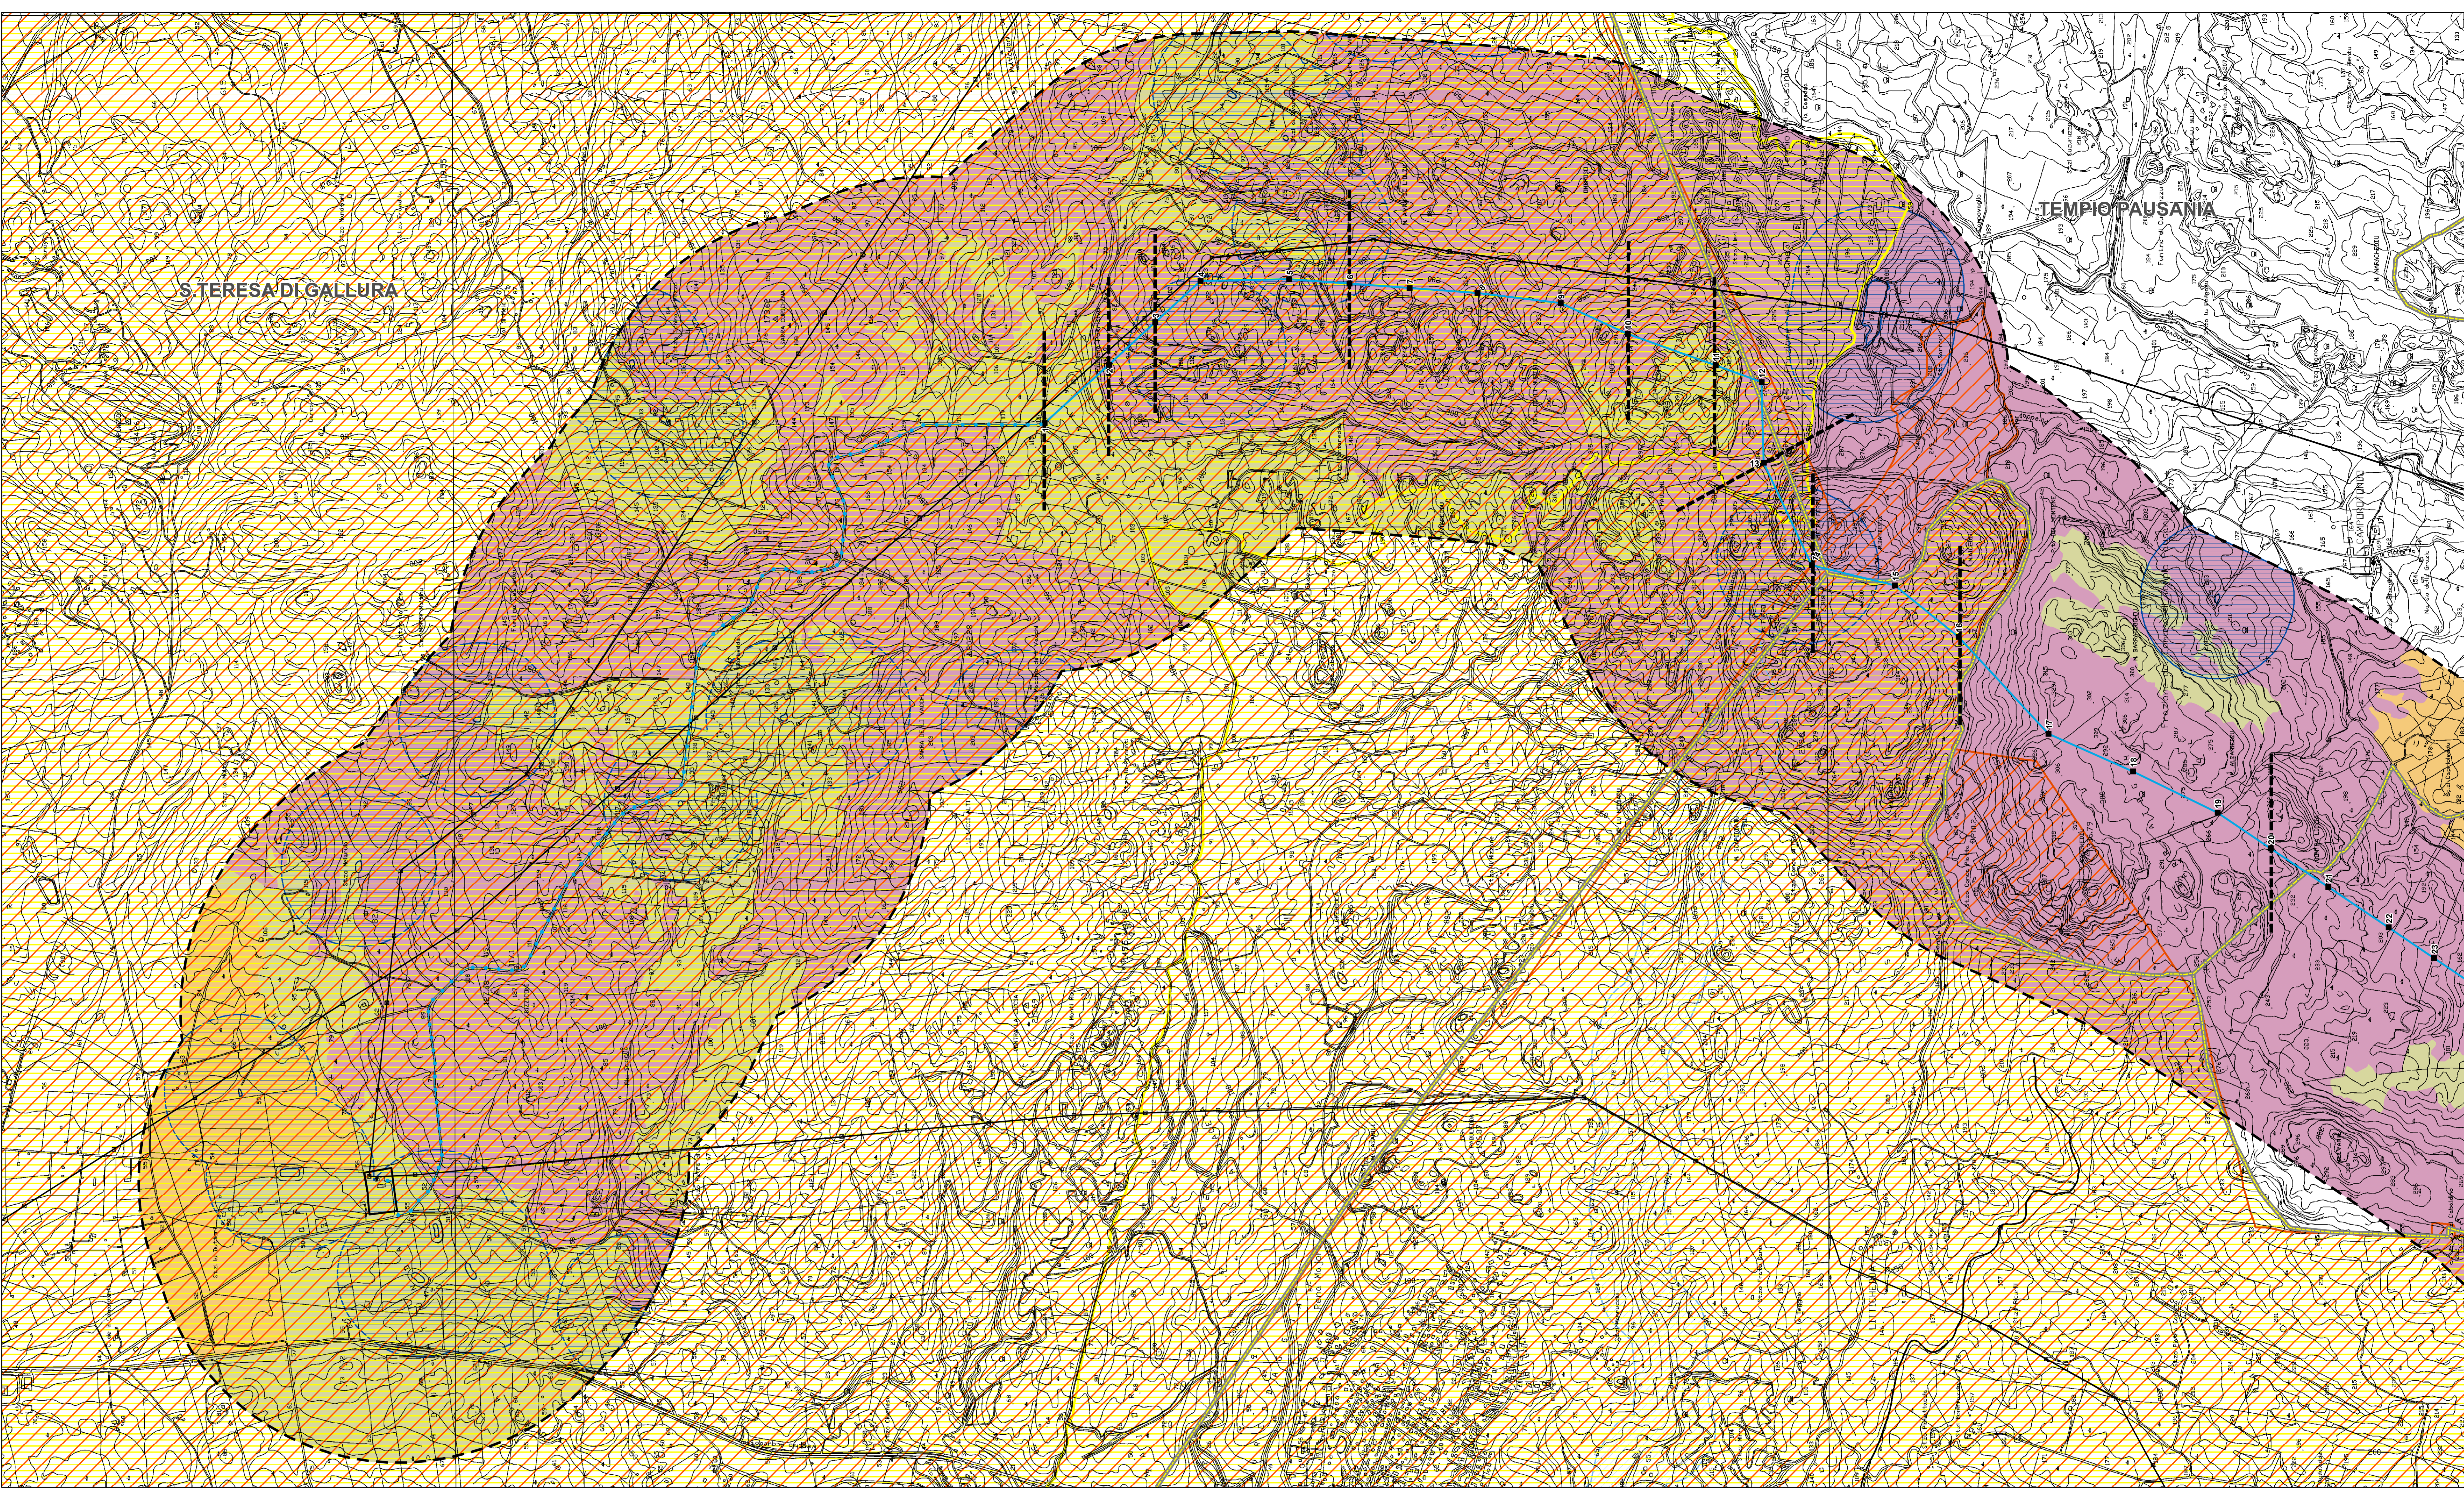

Elettrodotto a 150 kV tra la S.E. di S. Teresa di Gallura e la nuova S.E. di Tempio - Tratto in cavo interrato		
Componente	Fase/Tratto	Dalla S.E. di S. Teresa al sostegno N.1
Atmosfera	Fase di Cantiere	1
	Esercizio e manutenzione	0
Ambiente idrico	Fase di Cantiere	1
	Esercizio e manutenzione	0
Suolo e sottosuolo	Fase di Cantiere	1
	Esercizio e manutenzione	0
Vegetazione e flora	Fase di Cantiere	0
	Esercizio e manutenzione	0
Fauna	Fase di Cantiere	1
	Esercizio e manutenzione	0
Ecosistemi	Fase di Cantiere	0
	Esercizio e manutenzione	0
Campi elettromagnetici	Fase di Cantiere	0
	Esercizio e manutenzione	0
Rumore	Fase di Cantiere	1
	Esercizio e manutenzione	0
Paesaggio	Fase di Cantiere	1
	Esercizio e manutenzione	0

Elettrodotto a 150 kV tra la S.E. di S. Teresa di Gallura e la nuova S.E. di Tempio																				
Componente	Fase/Tratto	S1	Tratto 1	S2	Tratto 2	S3	Tratto 3	S6	Tratto 4	S10	Tratto 5	S11	Tratto 6	S13	Tratto 7	S14	Tratto 8	S16	Tratto 9	S20
Atmosfera	Fase di Cantiere	0	0	0	0	0	0	0	0	0	0	0	0	0	0	0	0	0	0	0
	Esercizio e manutenzione	0	0	0	0	0	0	0	0	0	0	0	0	0	0	0	0	0	0	0
Ambiente idrico	Fase di Cantiere	1	0	1	0	1	1	1	1	1	1	1	1	1	0	1	1	1	1	1
	Esercizio e manutenzione	0	0	0	0	0	0	0	0	0	0	0	0	0	0	0	0	0	0	0
Suolo e sottosuolo	Fase di Cantiere	1	0	1	0	1	1	1	1	1	1	1	1	1	0	1	1	1	1	1
	Esercizio e manutenzione	1	0	1	0	1	1	1	1	1	1	1	1	1	1	1	1	1	1	1
Vegetazione e flora	Fase di Cantiere	1	0	1	0	1	1	1	1	1	1	1	1	1	0	1	1	1	1	1
	Esercizio e manutenzione	1	0	1	0	1	1	1	1	1	1	1	1	1	1	0	1	1	1	1
Fauna	Fase di Cantiere	1	1	1	1	1	1	1	1	1	1	1	1	1	1	1	1	1	1	1
	Esercizio e manutenzione	2	2	2	2	2	3	3	3	3	3	3	3	3	3	3	3	3	3	3
Ecosistemi	Fase di Cantiere	1	0	1	0	1	1	1	1	1	0	1	1	1	0	1	1	1	1	1
	Esercizio e manutenzione	1	0	1	0	1	1	1	1	1	0	1	1	1	0	0	1	1	1	1
Campi elettromagnetici	Fase di Cantiere	0	0	0	0	0	0	0	0	0	0	0	0	0	0	0	0	0	0	0
	Esercizio e manutenzione	0	0	0	0	0	0	0	0	0	0	0	0	0	0	0	0	0	0	0
Rumore	Fase di Cantiere	0	0	0	0	0	0	0	0	0	0	0	0	0	0	0	0	0	0	0
	Esercizio e manutenzione	0	0	0	0	0	0	0	0	0	0	0	0	0	0	0	0	0	0	0
Paesaggio	Fase di Cantiere	2	1	2	1	2	2	2	3	2	1	2	3	3	1	3	3	2	2	1
	Esercizio e manutenzione	3	3	3	4	4	4	4	3	3	3	3	3	4	4	4	4	4	1	1

Legenda della matrice di valutazione

IMPATTO					
ALTO	MEDIO-ALTO	MEDIO	MEDIO-BASSO	BASSO	IRRILEVANTE
5	4	3	2	1	0

Questo documento contiene informazioni di proprietà Terna S.p.A. e deve essere utilizzato esclusivamente dai destinatari in ragione alla finalità per le quali è stato fornito. È vietata qualsiasi forma di riproduzione o divulgazione senza l'esplicito consenso di Terna S.p.A.
 This document contains information proprietary to Terna S.p.A. and shall have to be used exclusively for the purposes for which it has been furnished. Whatever stage of spreading or reproduction without the explicit permission of Terna S.p.A. is prohibited.