



PLANIMETRIA ANTE-OPERAM

SCALA 1:1000

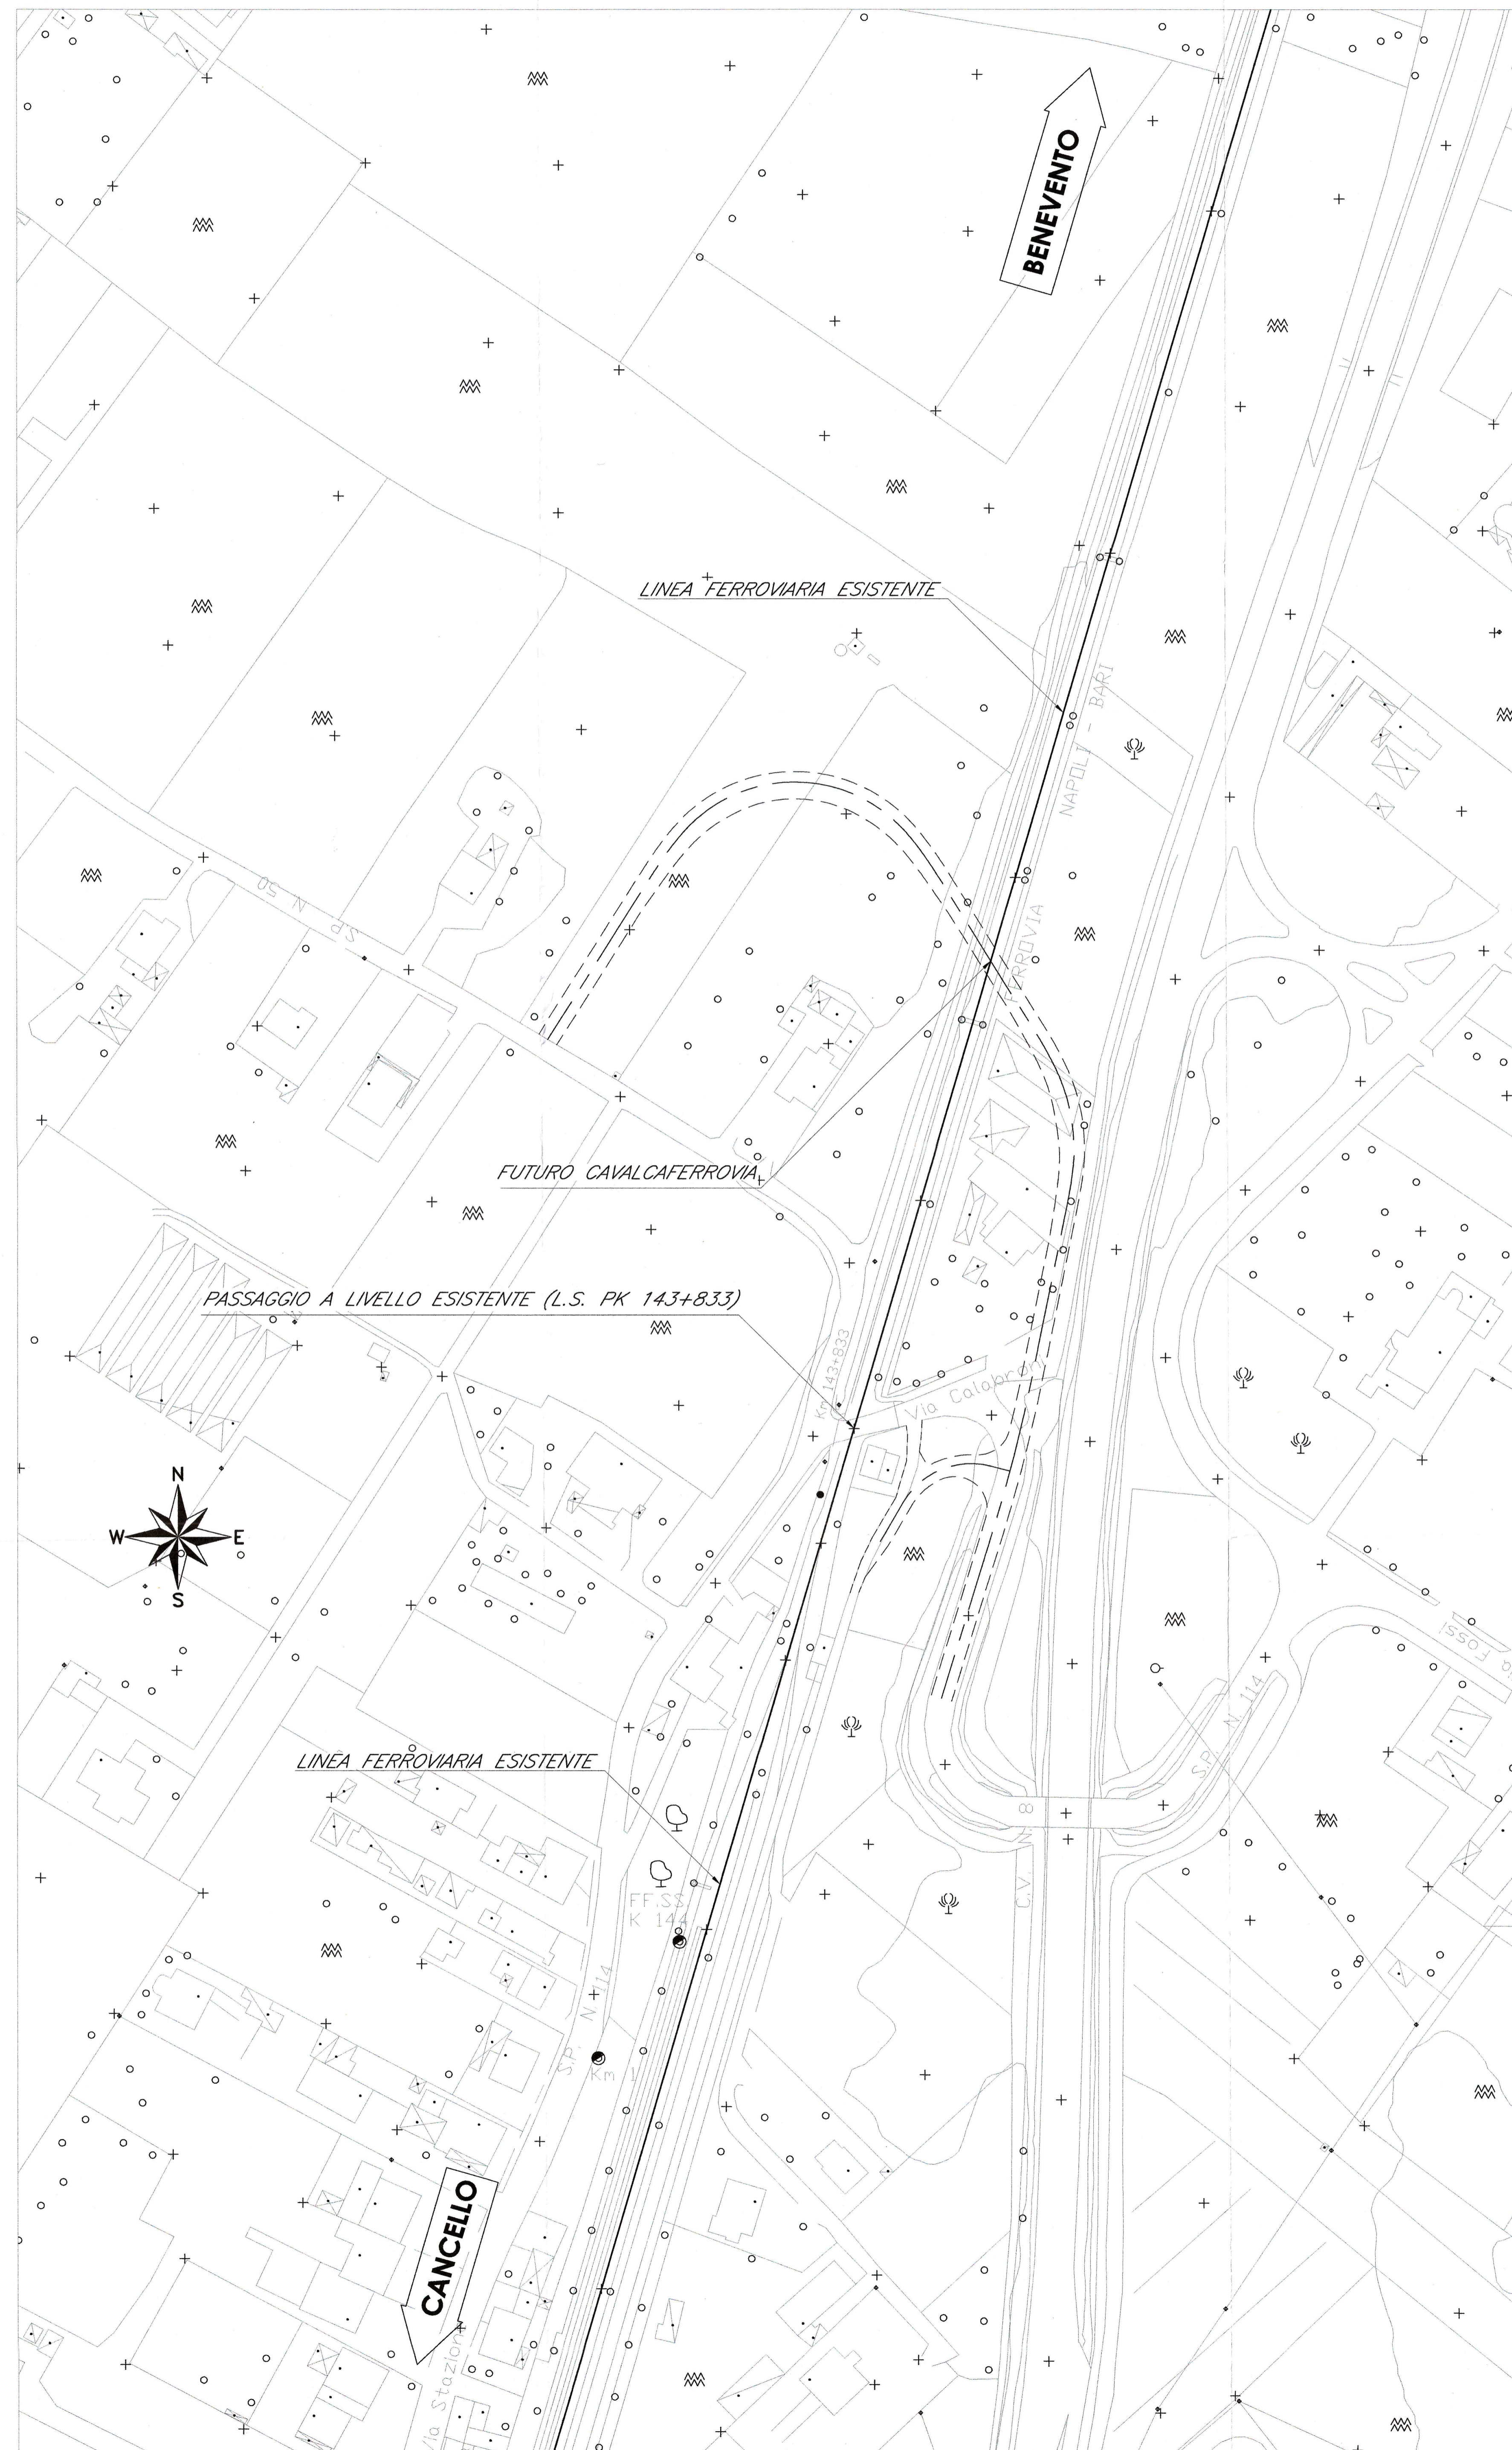


PLANIMETRIA DEMOLIZIONI

SCALA 1:1000

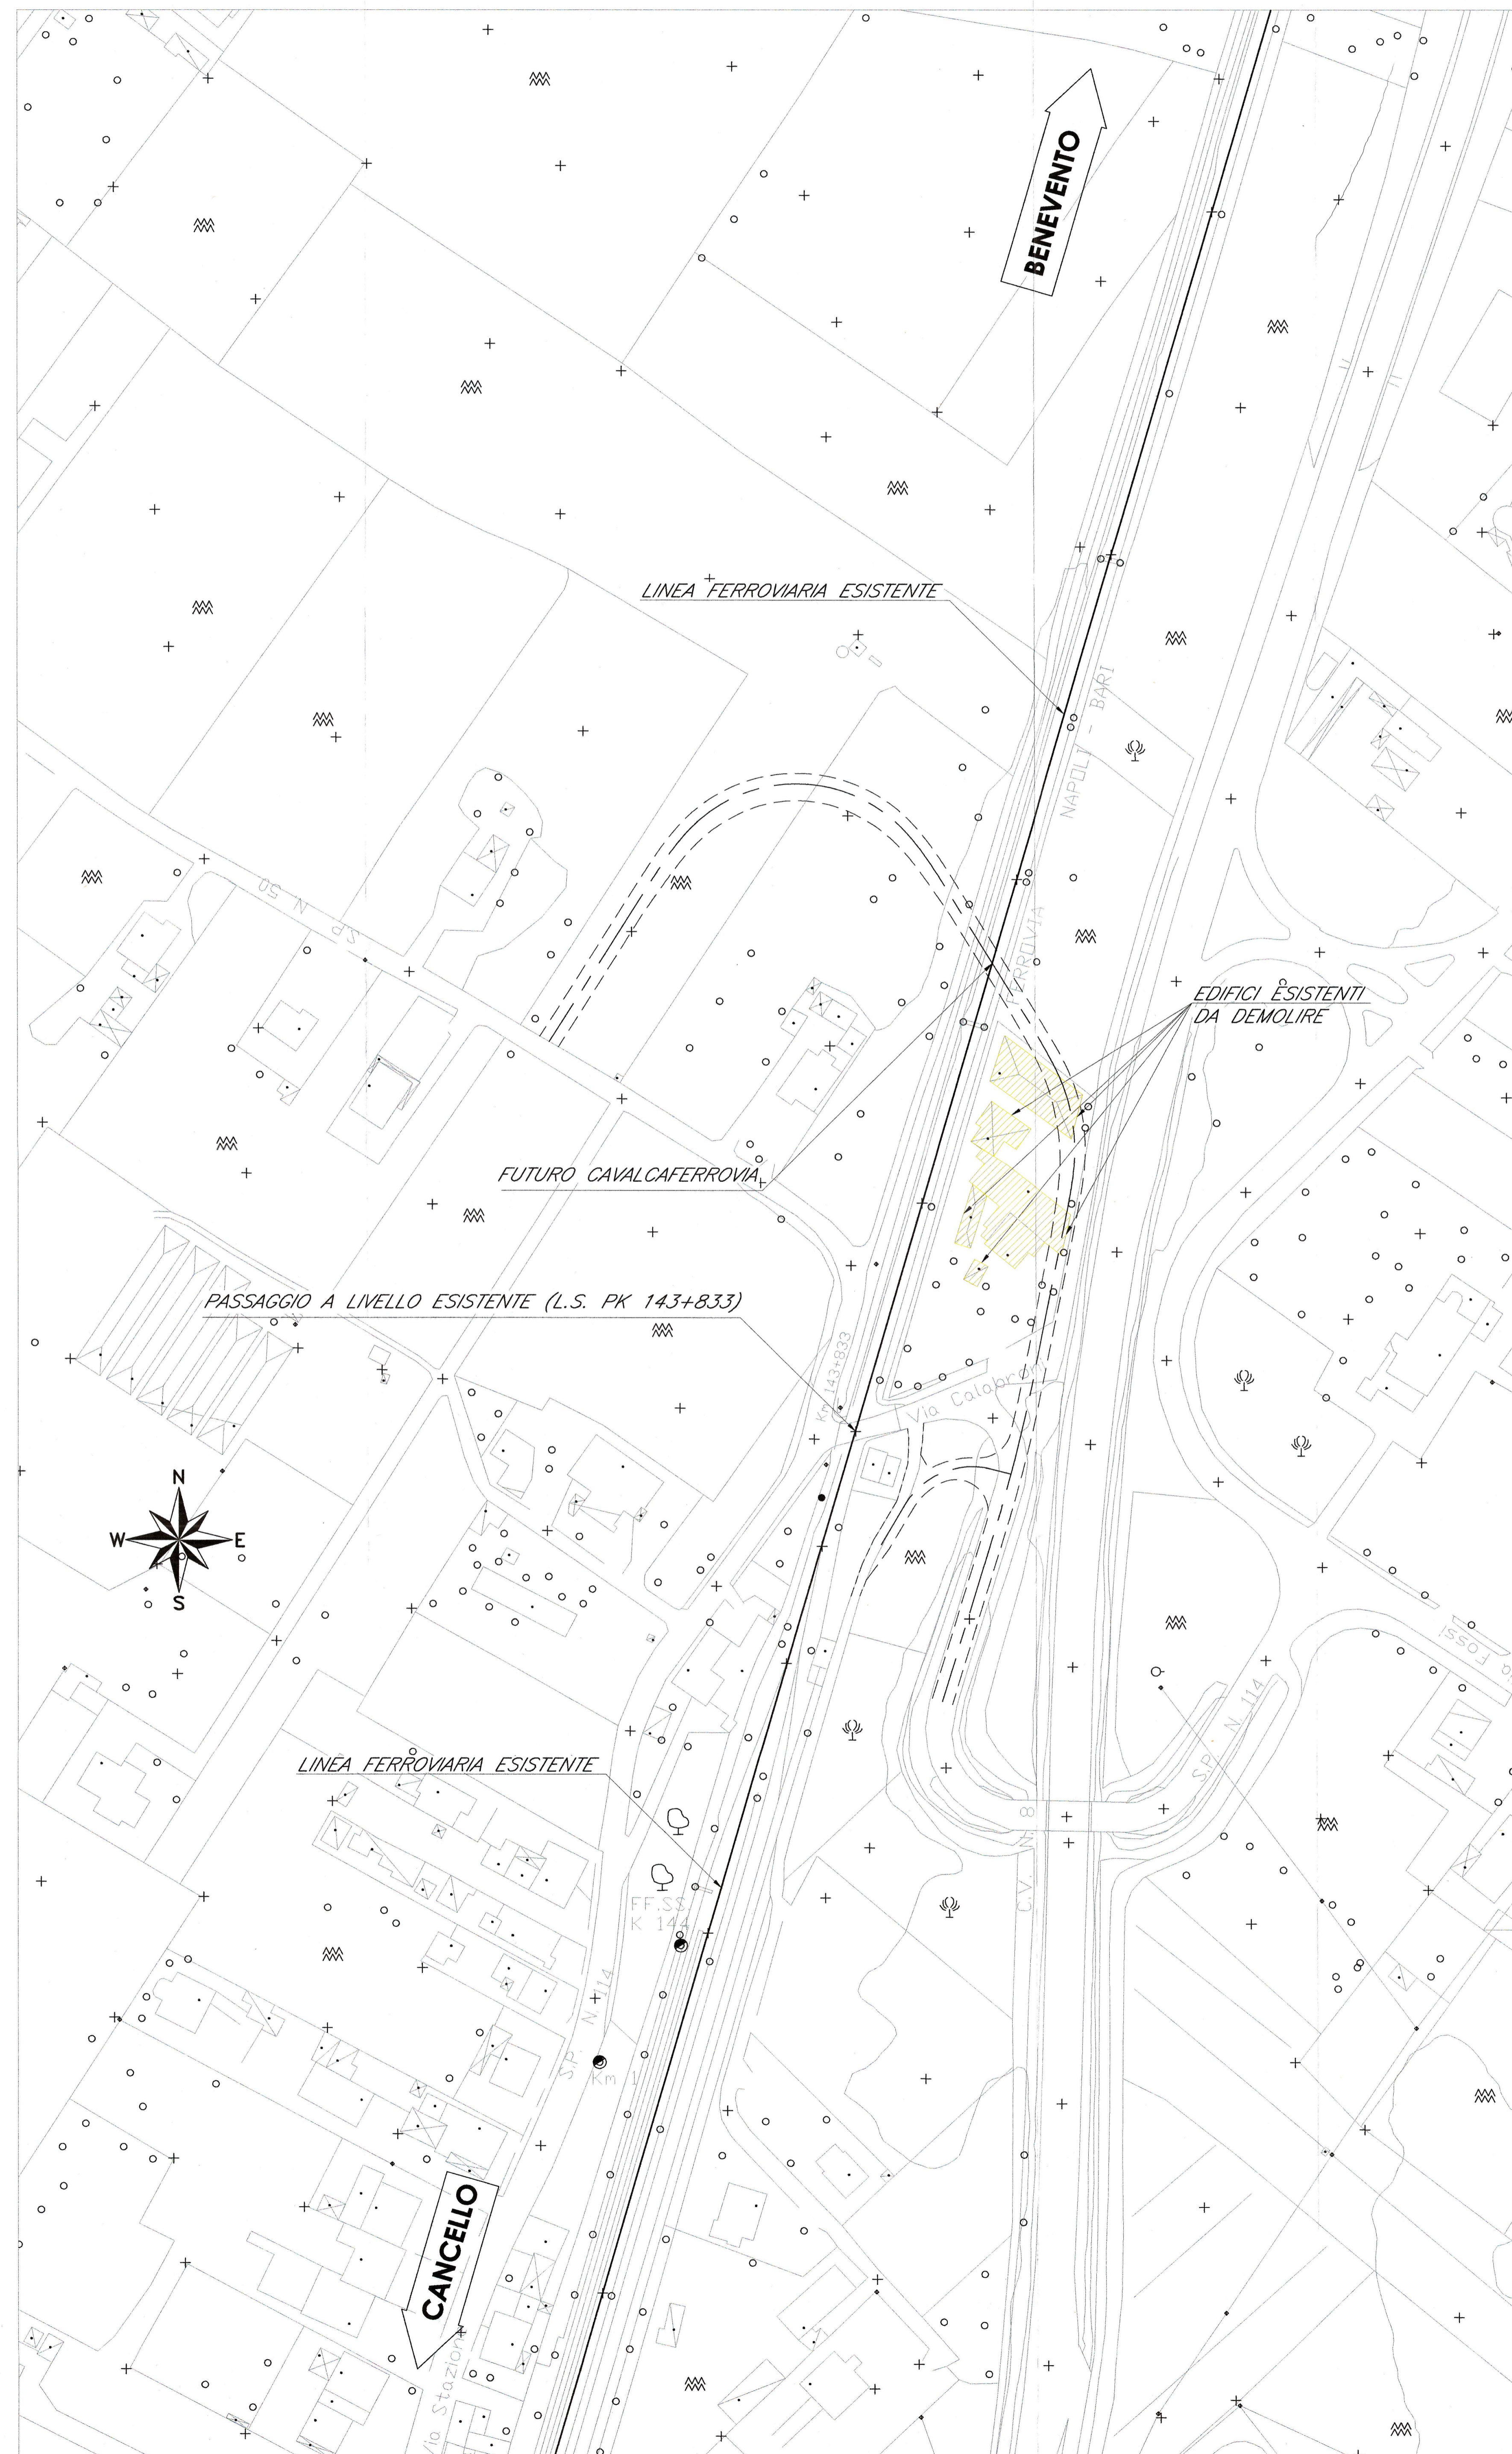

COMMITTENTE:  
  
 GRUPPO FERROVIE DELLO STATO ITALIANO

PROGETTAZIONE:  
  
 GRUPPO FERROVIE DELLO STATO ITALIANO

**DIREZIONE TECNICA**  
**U.O. STRUTTURE**

**PROGETTO DEFINITIVO**

**ITINERARIO NAPOLI - BARI**  
**RADDOPPIO TRATTA CANCELO - BENEVENTO**  
**1° LOTTO FUNZIONALE CANCELO - FRASSO TELESINO E VARIANTE**  
**ALLA LINEA ROMA NAPOLI VIA CASSINO NEL COMUNE DI MADDALONI**  
**VIABILITA' di SOPPRESSIONE PL al KM 143+833 - Via Calabroni**

ELABORATI GENERALI  
 Planimetria ante-operam e demolizioni

SCALA:  
 1:1000

COMMESSA LOTTO FASE ENTE TIPO DOC. OPERA/DISCIPLINA PROGR. REV.  
 IF0K 00 D 09 P7 NV0100 001 A

Revis	Descrizione	Redatto	Data	Verificato	Data	Approvato	Data	Autorizzato	Data
A	Emissione Esecutiva	G. Orlandi	Feb. 2015	A. Vitizzi	Feb. 2015	[Signature]	Feb. 2015	A. Vitizzi	Feb. 2015