



PLANIMETRIA POST-OPERAM

SCALA 1:1000

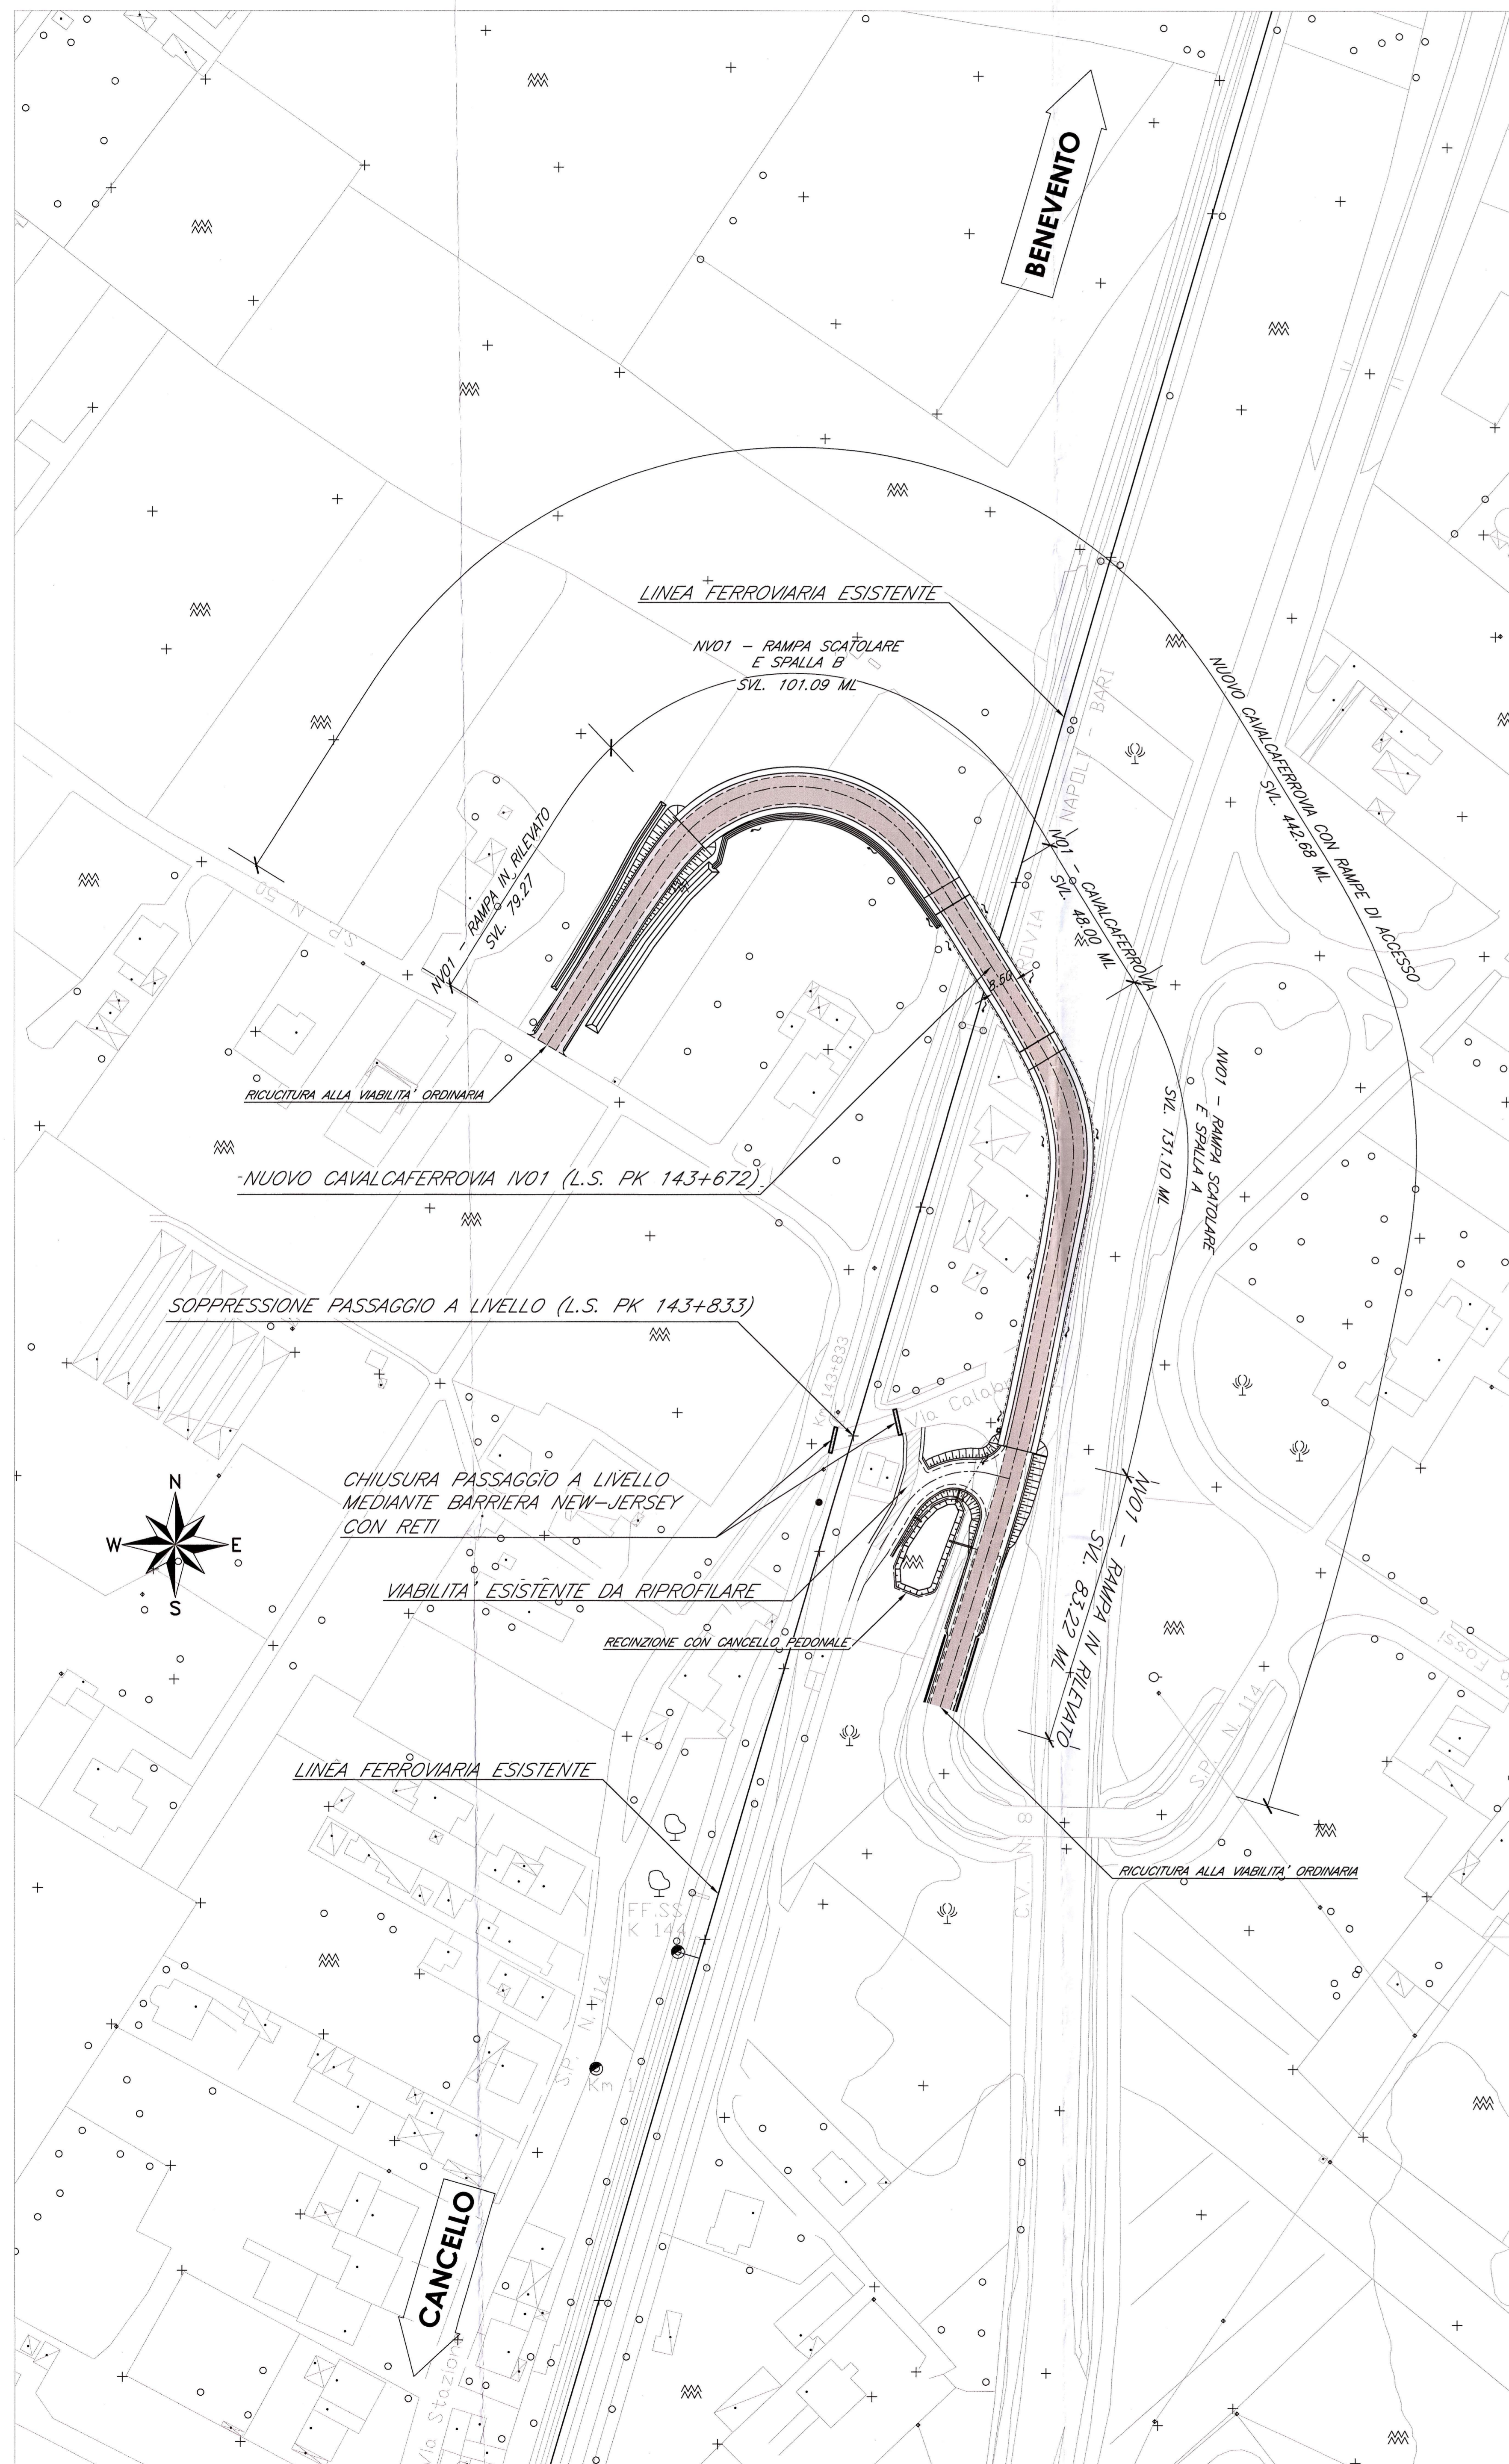


PLANIMETRIA POST-OPERAM  
(CON FUTURO RADDOPPIO TRATTA CANCELLO - BENEVENTO)

SCALA 1:1000

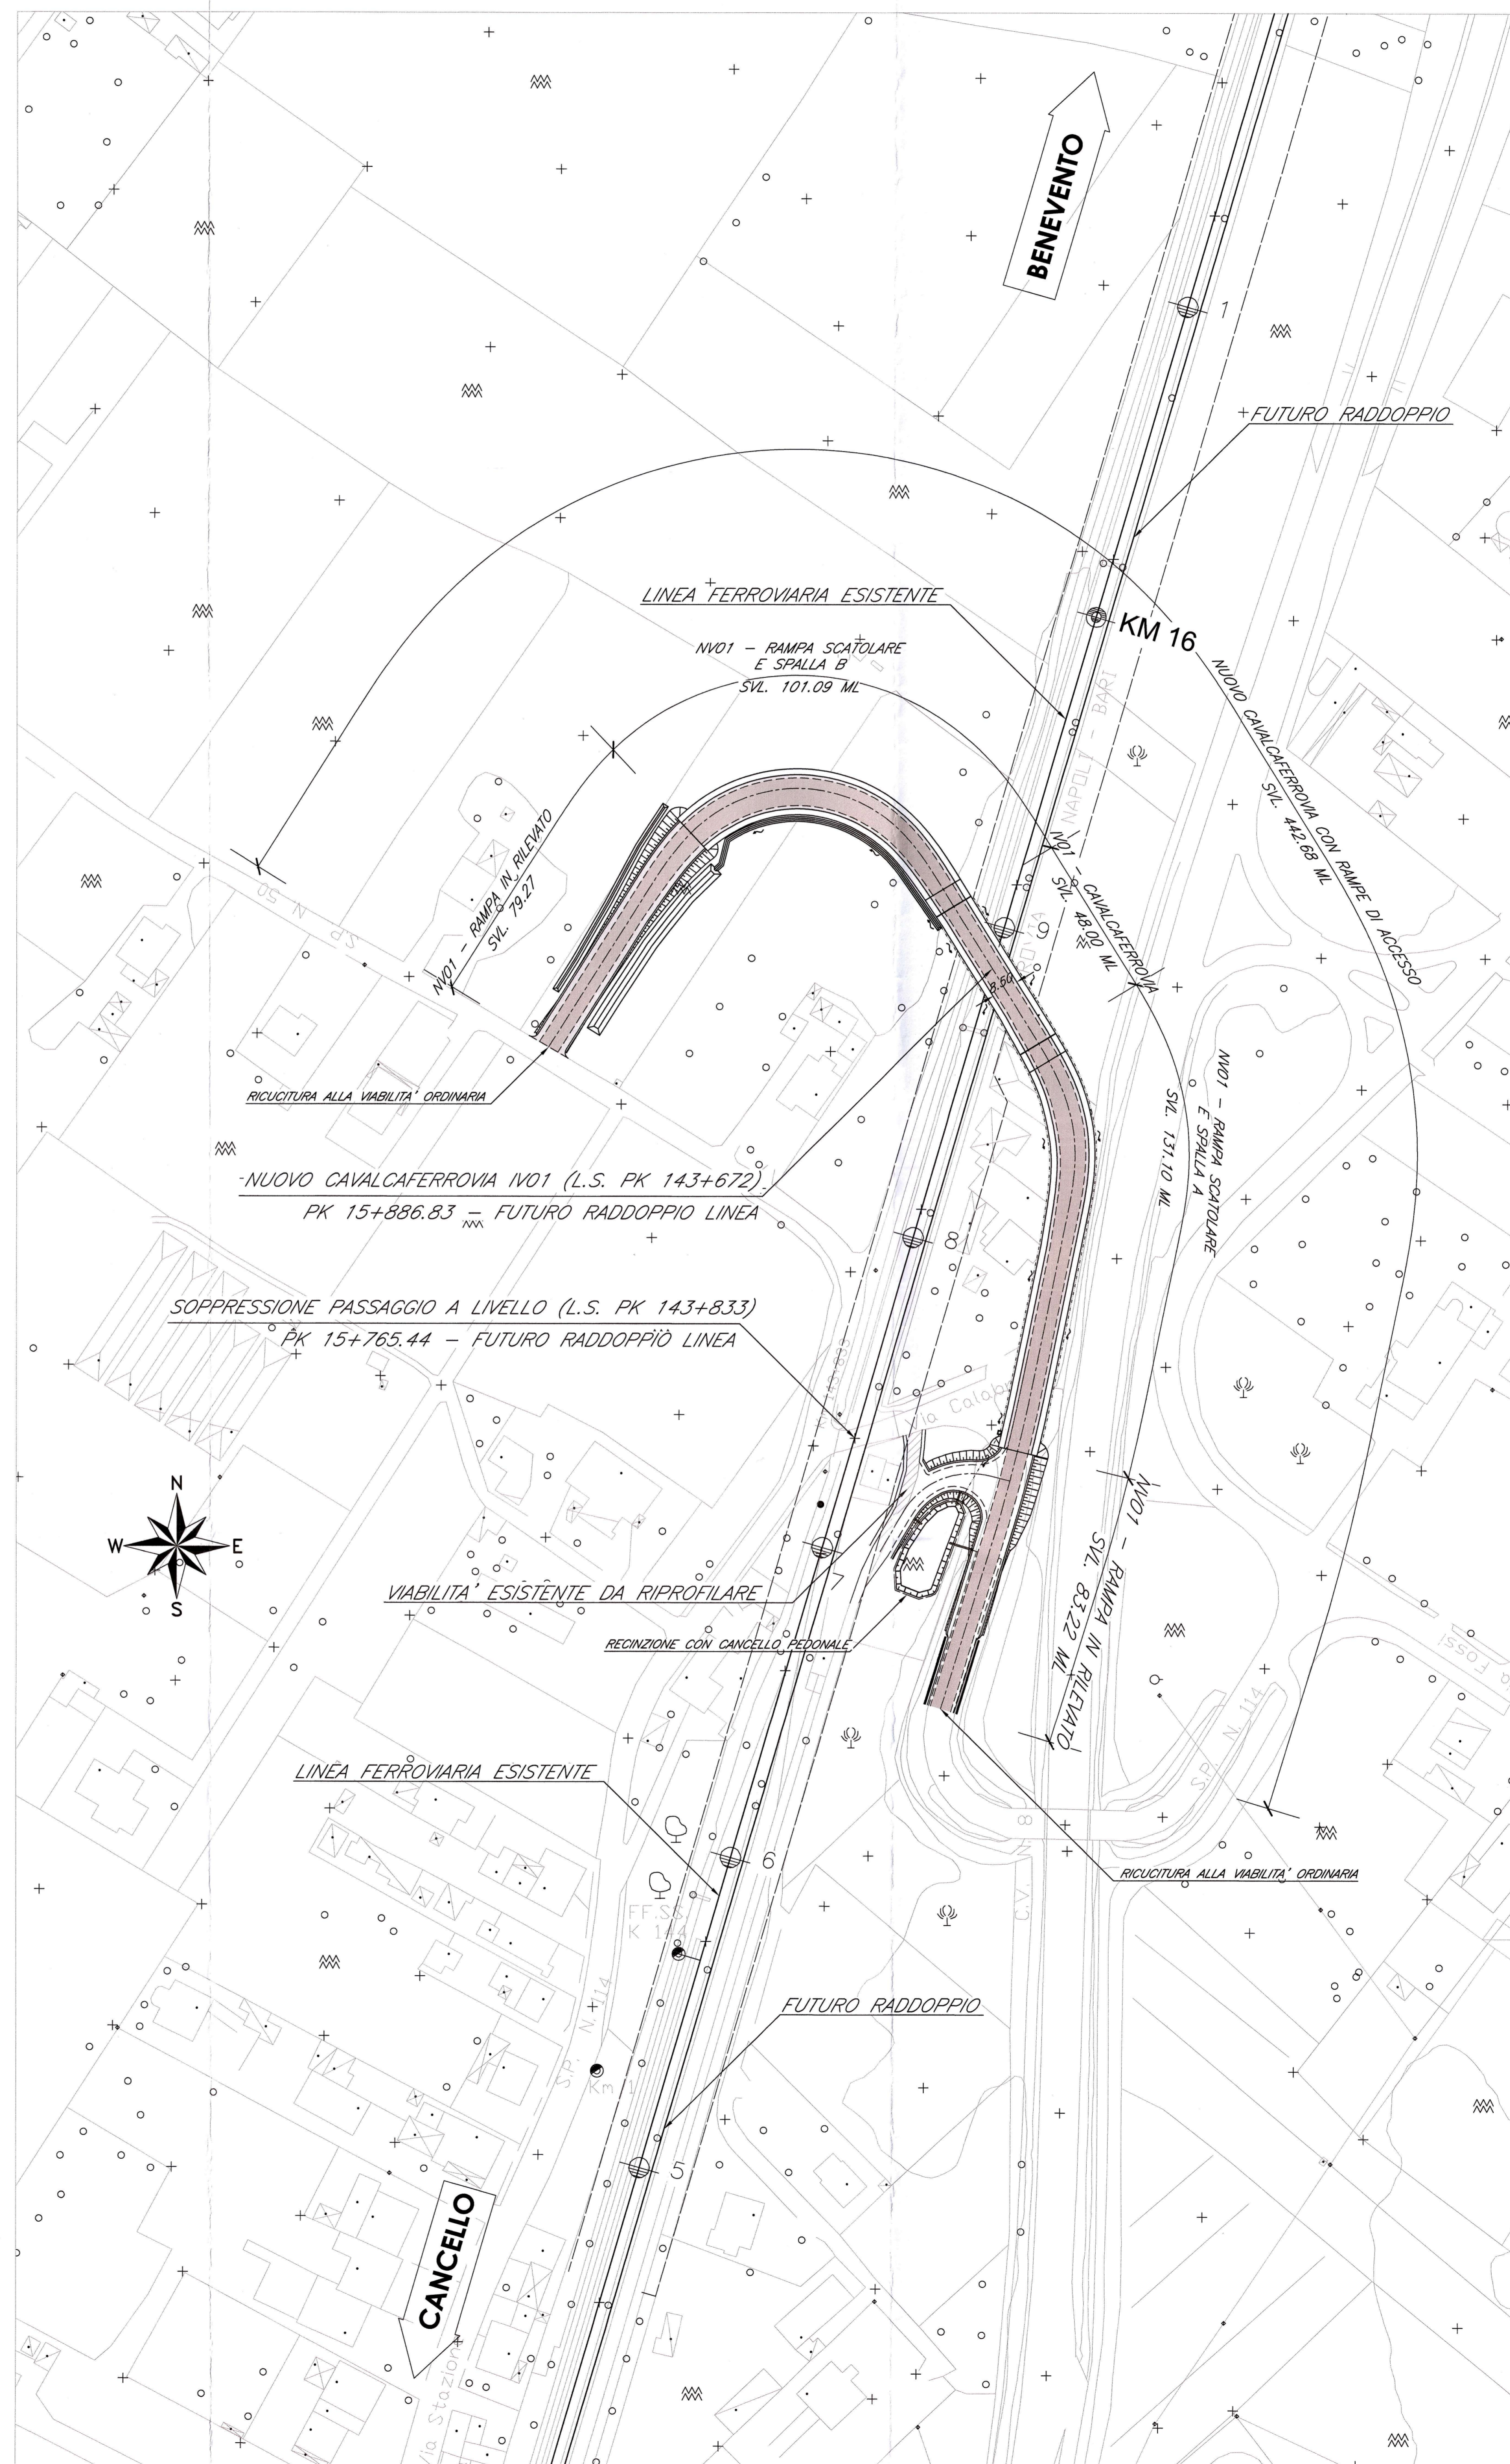

COMMITTENTE:  
  
 RETI FERROVIARIE ITALIANE  
 GRUPPO FERROVIE DELLO STATO ITALIANE

PROGETTAZIONE:  
  
 GRUPPO FERROVIE DELLO STATO ITALIANE

DIREZIONE TECNICA  
 U.O. STRUTTURE  
 PROGETTO DEFINITIVO

ITINERARIO NAPOLI - BARI  
 RADDOPPIO TRATTA CANCELLO - BENEVENTO  
 I° LOTTO FUNZIONALE CANCELLO - FRASSO TELESINO E VARIANTE ALLA LINEA ROMA NAPOLI VIA CASSINO NEL COMUNE DI MADDALONI  
 VIABILITA' di SOPPRESSIONE PL al KM 143+833 - Via Calabroni

ELABORATI GENERALI  
 Planimetria post-operam  
 SCALA: 1:1000

COMMESSA LOTTO FASE ENTE TIPO DOC. OPERA/DISCIPLINA Progr. REV.  
 IFOK 00 D 09 P7 NVO100 002 A

Rev.	Descrizione	Redatto	Data	Verificato	Data	Approvato	Data	Autorizzato	Data
A	Emissione Esecutiva	G. Grassano	Feb. 2015	T. Alberici	Feb. 2015	F. Capone	Feb. 2015	A. Vitucci	Feb. 2015