


PROFILO LONGITUDINALE

SCALA 1:100/1:1000

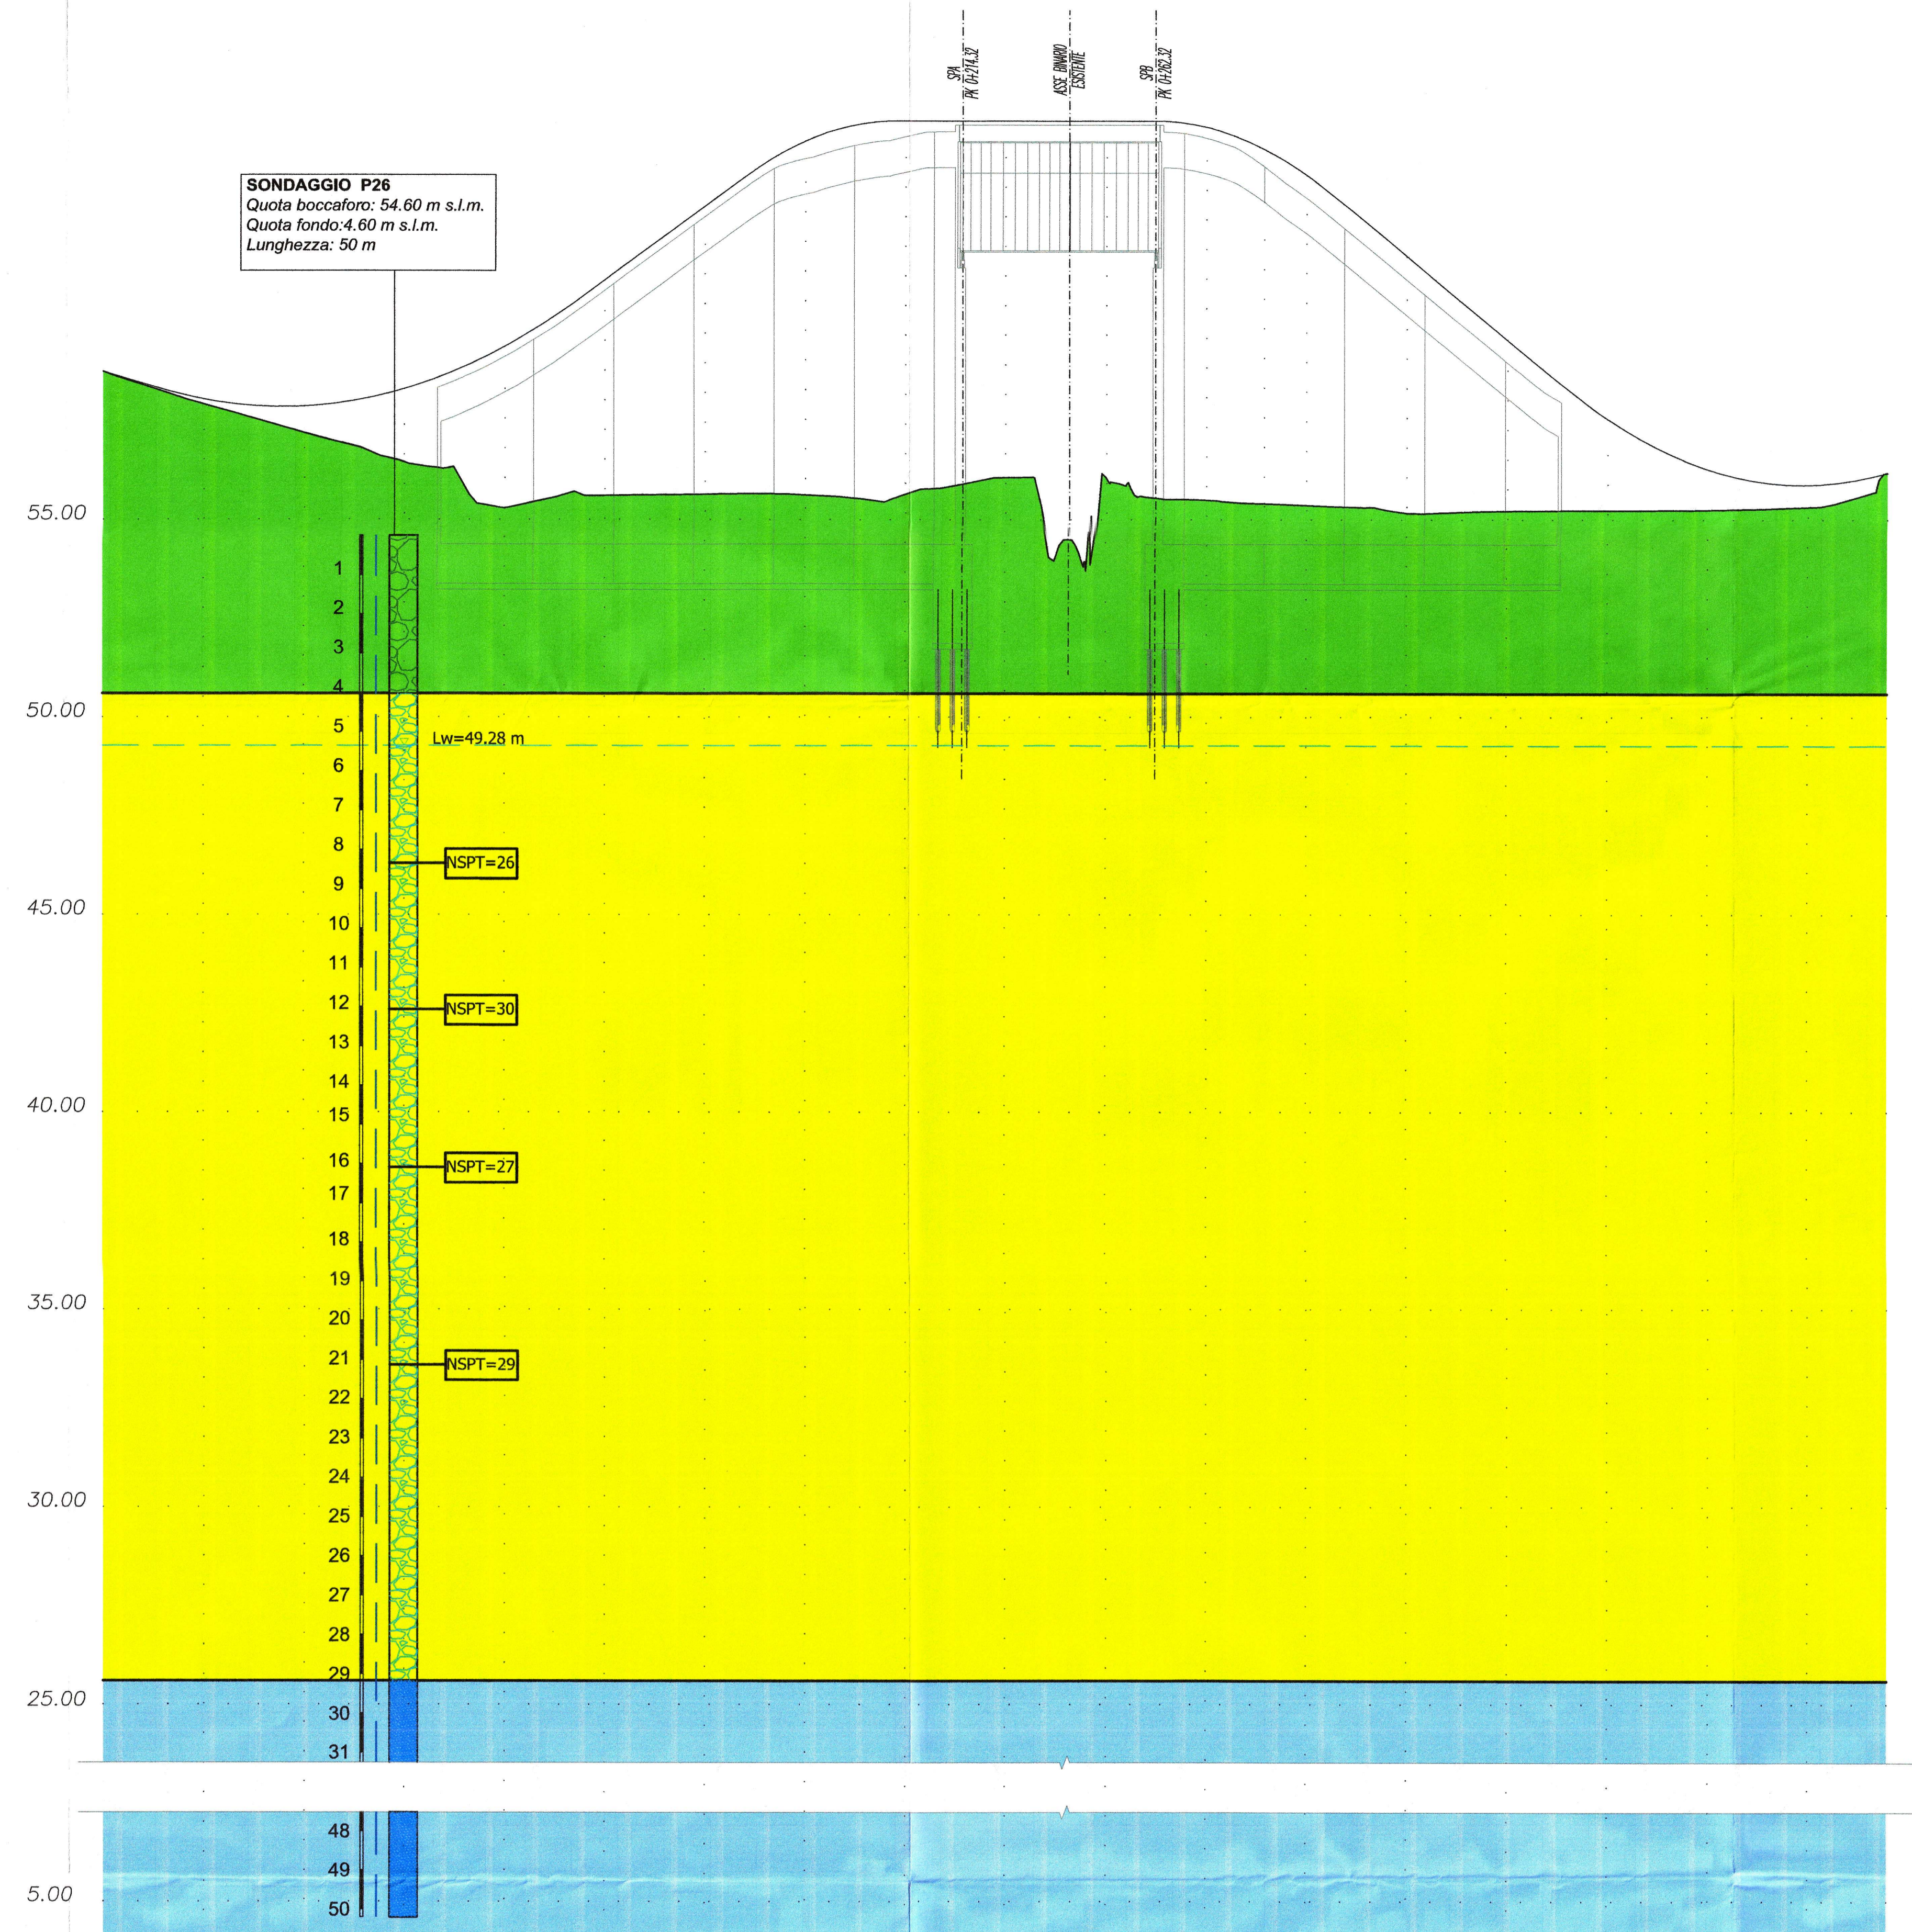

LEGENDA LITOLOGICA

- LIMI SABBIOSI ALTERNATI AD ARGILLA LIMOSA
- SABBIA POCO ADDENSATA
- LIMO ARGILLOSO E LIMI SABBIOSI

SEGNI CONVENZIONALI

- ELEMENTI STRATIGRAFICI
- Limite stratigrafico
  - Superficie piezometrica
  - Traccia sondaggio geognostico
  - Sondaggi geognostici
  - Piezometri a tubo aperto
  - Prova SPT

SCALA QUOTE 1:100  
SCALA DISTANZE 1:1000  
QT.RIF. 4,00

NUMERO SEZIONI	1	2	3	4	5	6	7	8	9	SPA 11	12	SPB 14	15	16	17	18	19	20	21		
DISTANZE PARZIALI	25.00	25.00	25.00	25.00	25.02	24.98	25.00	25.00	14.32	10.68	25.00	12.32	12.68	25.00	25.00	25.00	25.00	25.00	19.85		
DISTANZE PROGRESSIVE	0.00	25.00	50.00	75.00	100.00	125.02	150.00	175.00	200.00	214.32	225.00	250.00	262.32	275.00	300.00	325.00	350.00	375.00	400.00	425.00	444.85
QUOTE TERRENO	58.75	57.92	57.20	56.46	55.29	55.61	55.65	55.63	55.65	55.91	56.07	56.04	55.55	55.50	55.36	55.17	55.23	55.24	55.25	55.32	56.20
QUOTE PROGETTO	58.75	58.05	57.87	58.31	59.38	61.06	62.93	64.59	65.10	65.10	65.10	65.10	64.94	63.73	61.66	59.56	57.55	56.28	55.89	56.20	
DIFFERENZA DI QUOTA	-0.00	-0.13	-0.67	-1.85	-4.09	-5.45	-7.28	-8.96	-9.45	-9.19	-9.03	-9.06	-9.55	-9.44	-8.37	-6.49	-4.33	-2.31	-1.03	-0.57	-0.00
ETTOMETRICHE	0				1					2										4	

COMMITTENTE:

PROGETTAZIONE:

**DIREZIONE TECNICA**  
**U.O. CORPO STRADALE E GEOTECNICA**

**PROGETTO DEFINITIVO**

**ITINERARIO NAPOLI - BARI**  
**RADDOPPIO TRATTA CANCELLO - BENEVENTO**  
**1° LOTTO FUNZIONALE CANCELLO - FRASSO TELESINO E VARIANTE ALLA LINEA ROMA NAPOLI VIA CASSINO NEL COMUNE DI MADDALONI**  
**VIABILITA' di SOPPRESSIONE PL al KM 143+833 - Via Calabroni**

GEOTECNICA  
Profilo geotecnico

SCALA: varie

COMMESSA LOTTO FASE ENTE TIPO DOC. OPERA/DISCIPLINA PROGR. REV.

IFOK 00 D 11 FZ NV0100 001 A

Revis.	Descrizione	Redatto	Data	Verificato	Data	Approvato	Data	Autorizzato	Data
A	Emissione Esecutiva	G. G. G.	Feb. 2015	P. T.	Feb. 2015		Feb. 2015		Feb. 2015

File: I:\0000011F2\01\00001A.dwg n. Ediz. 3