



SEZIONE D-D

SCALA 1:50

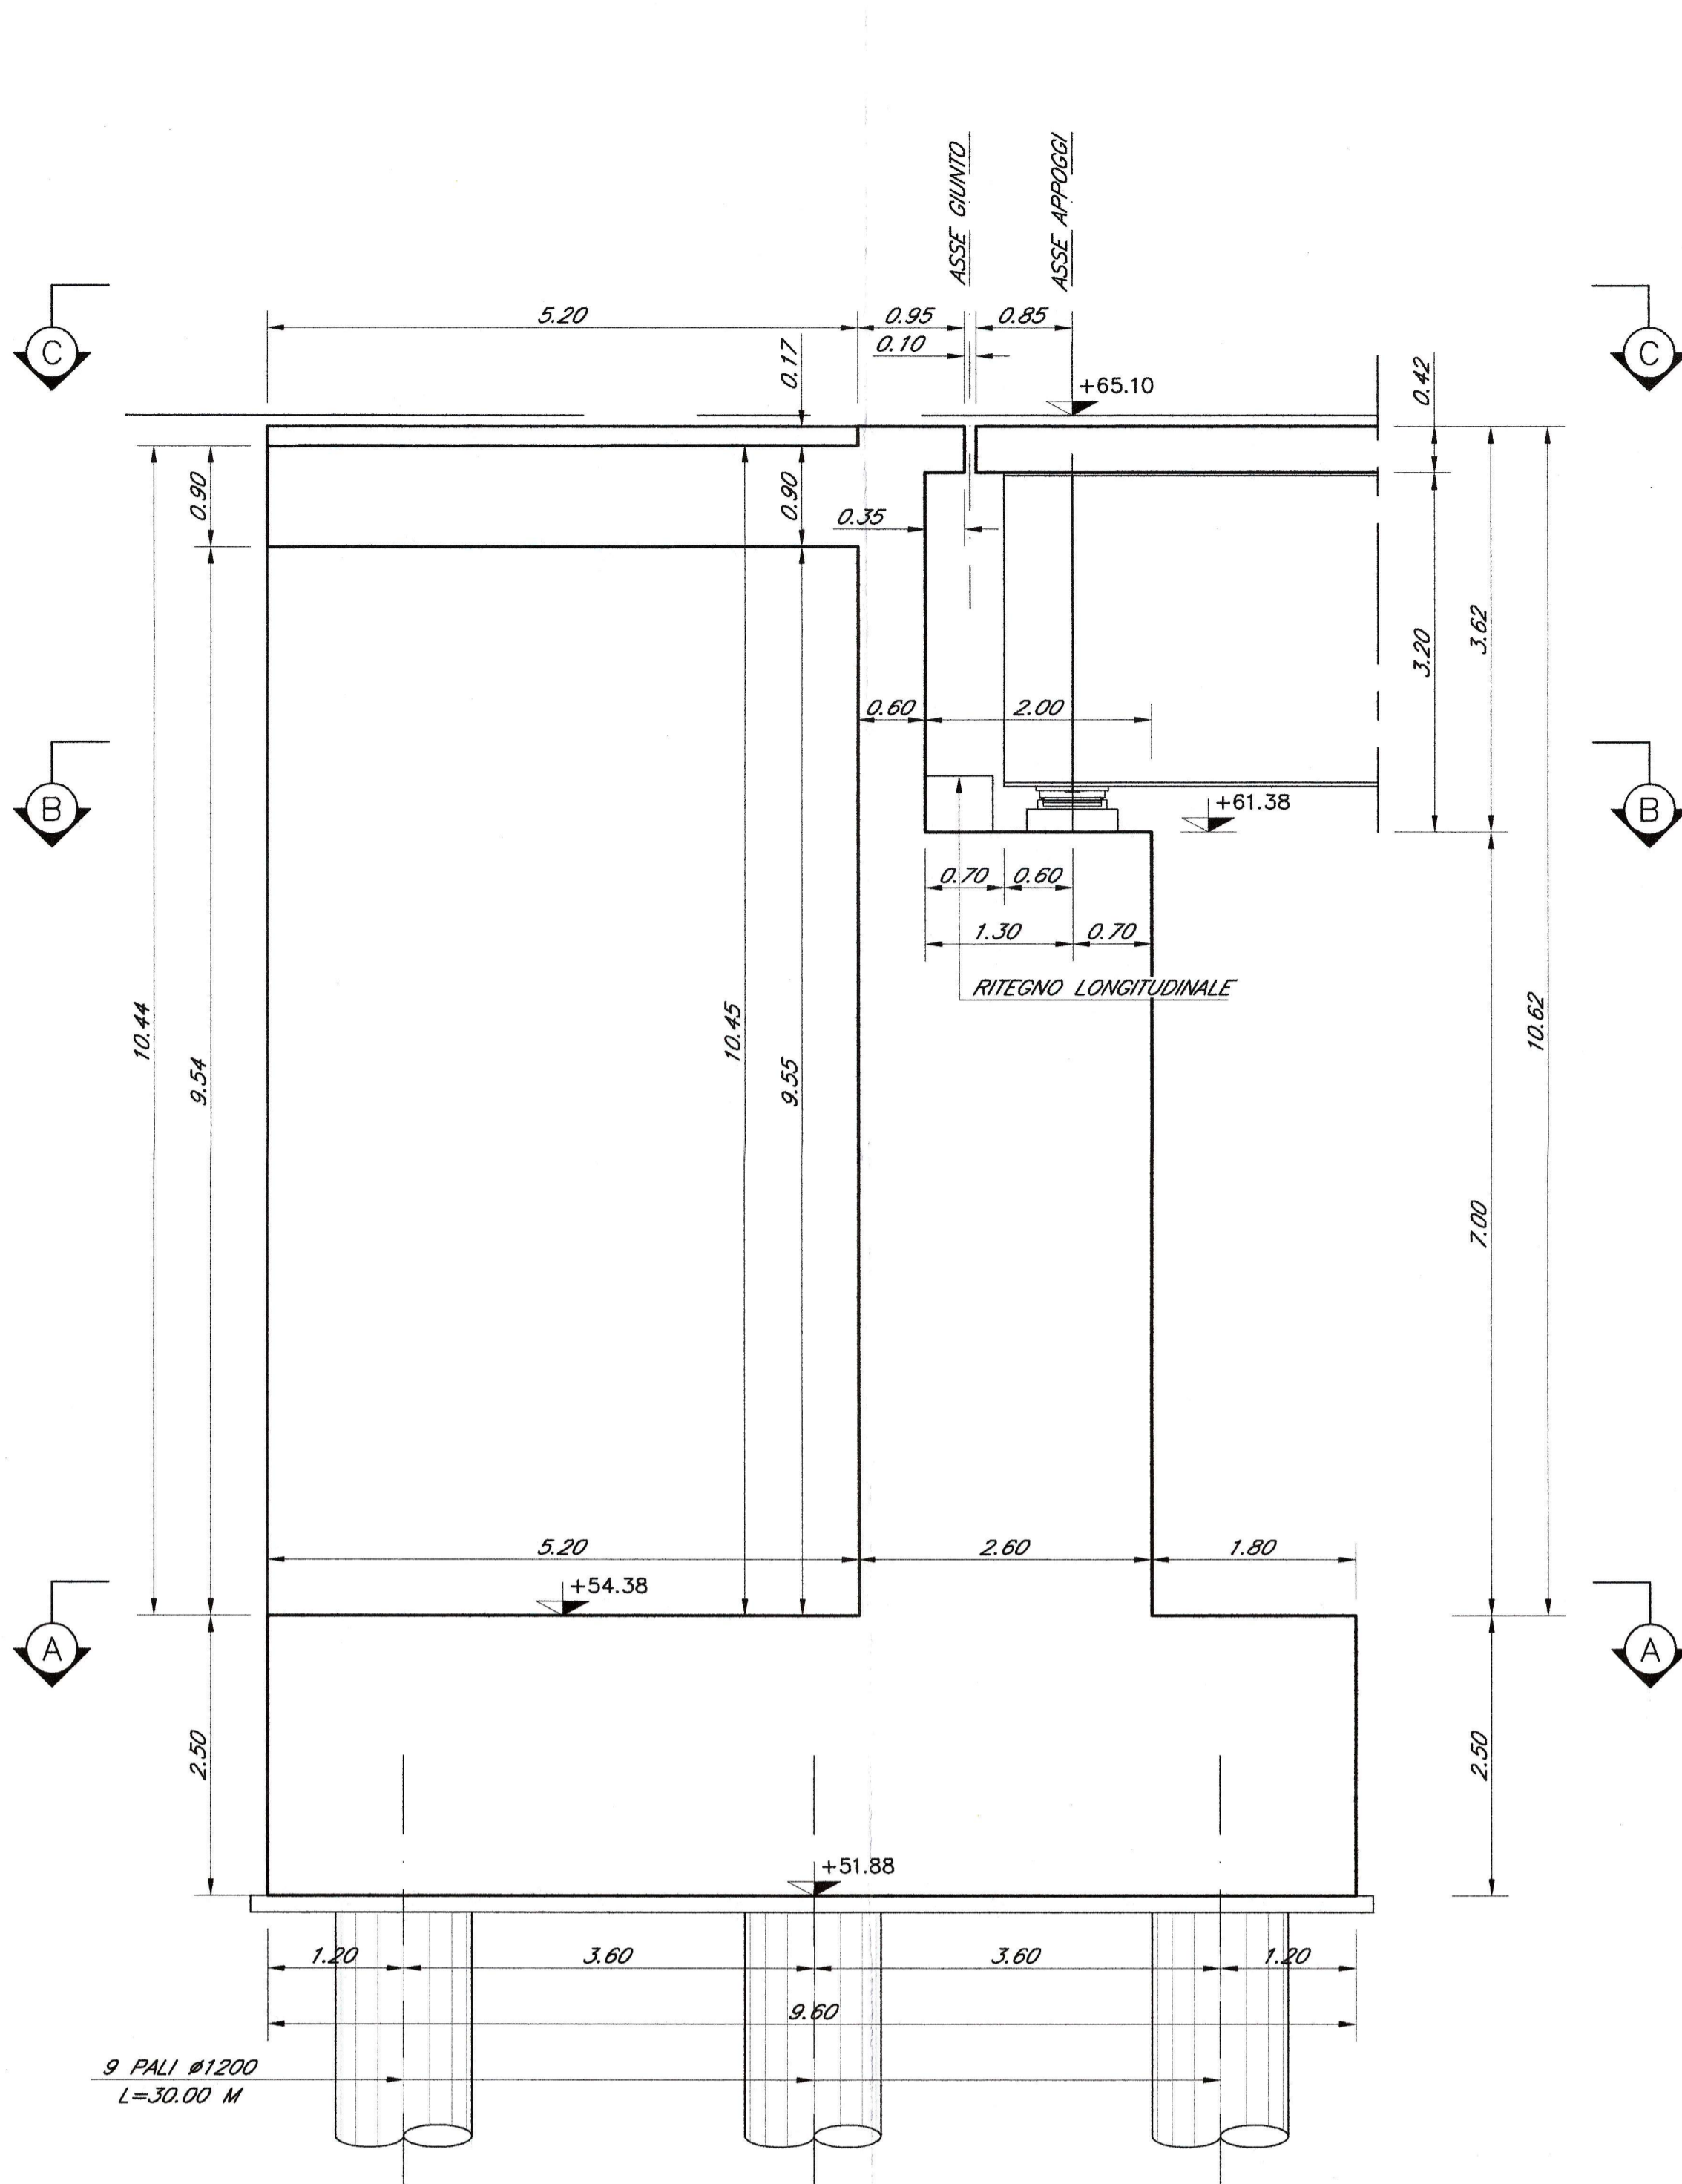


SEZIONE E-E

SCALA 1:50

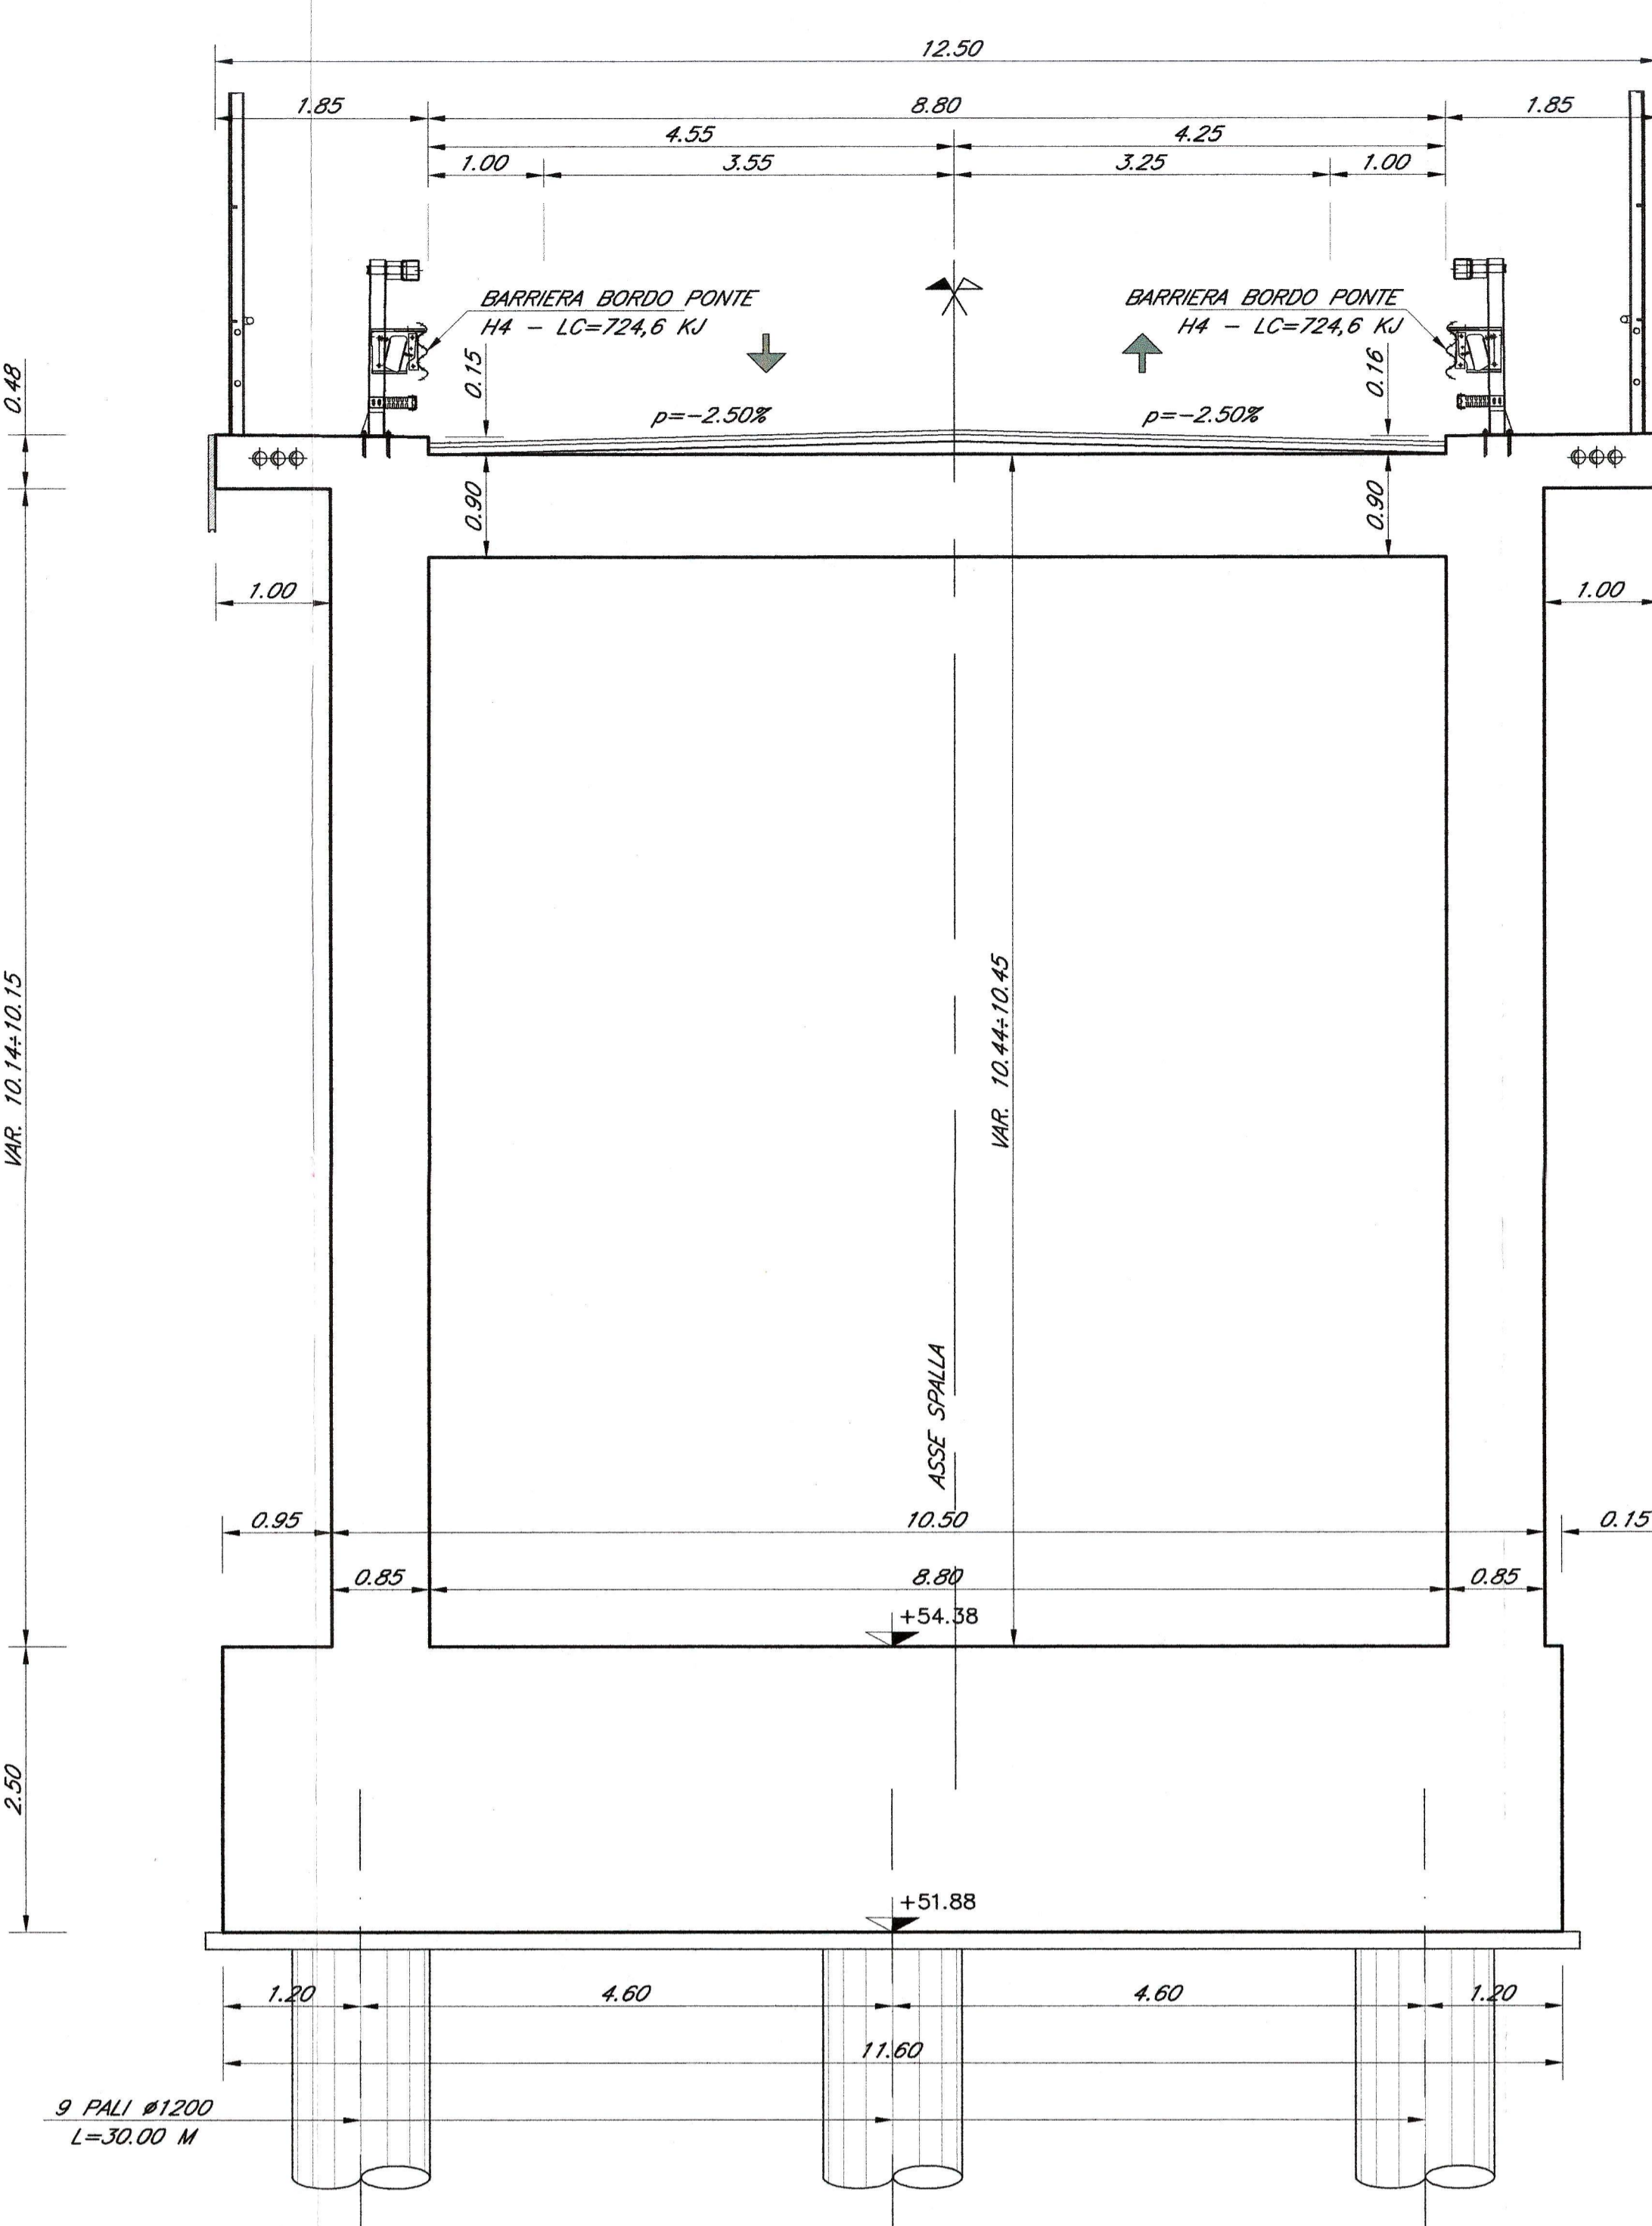


SEZIONE F-F

SCALA 1:50

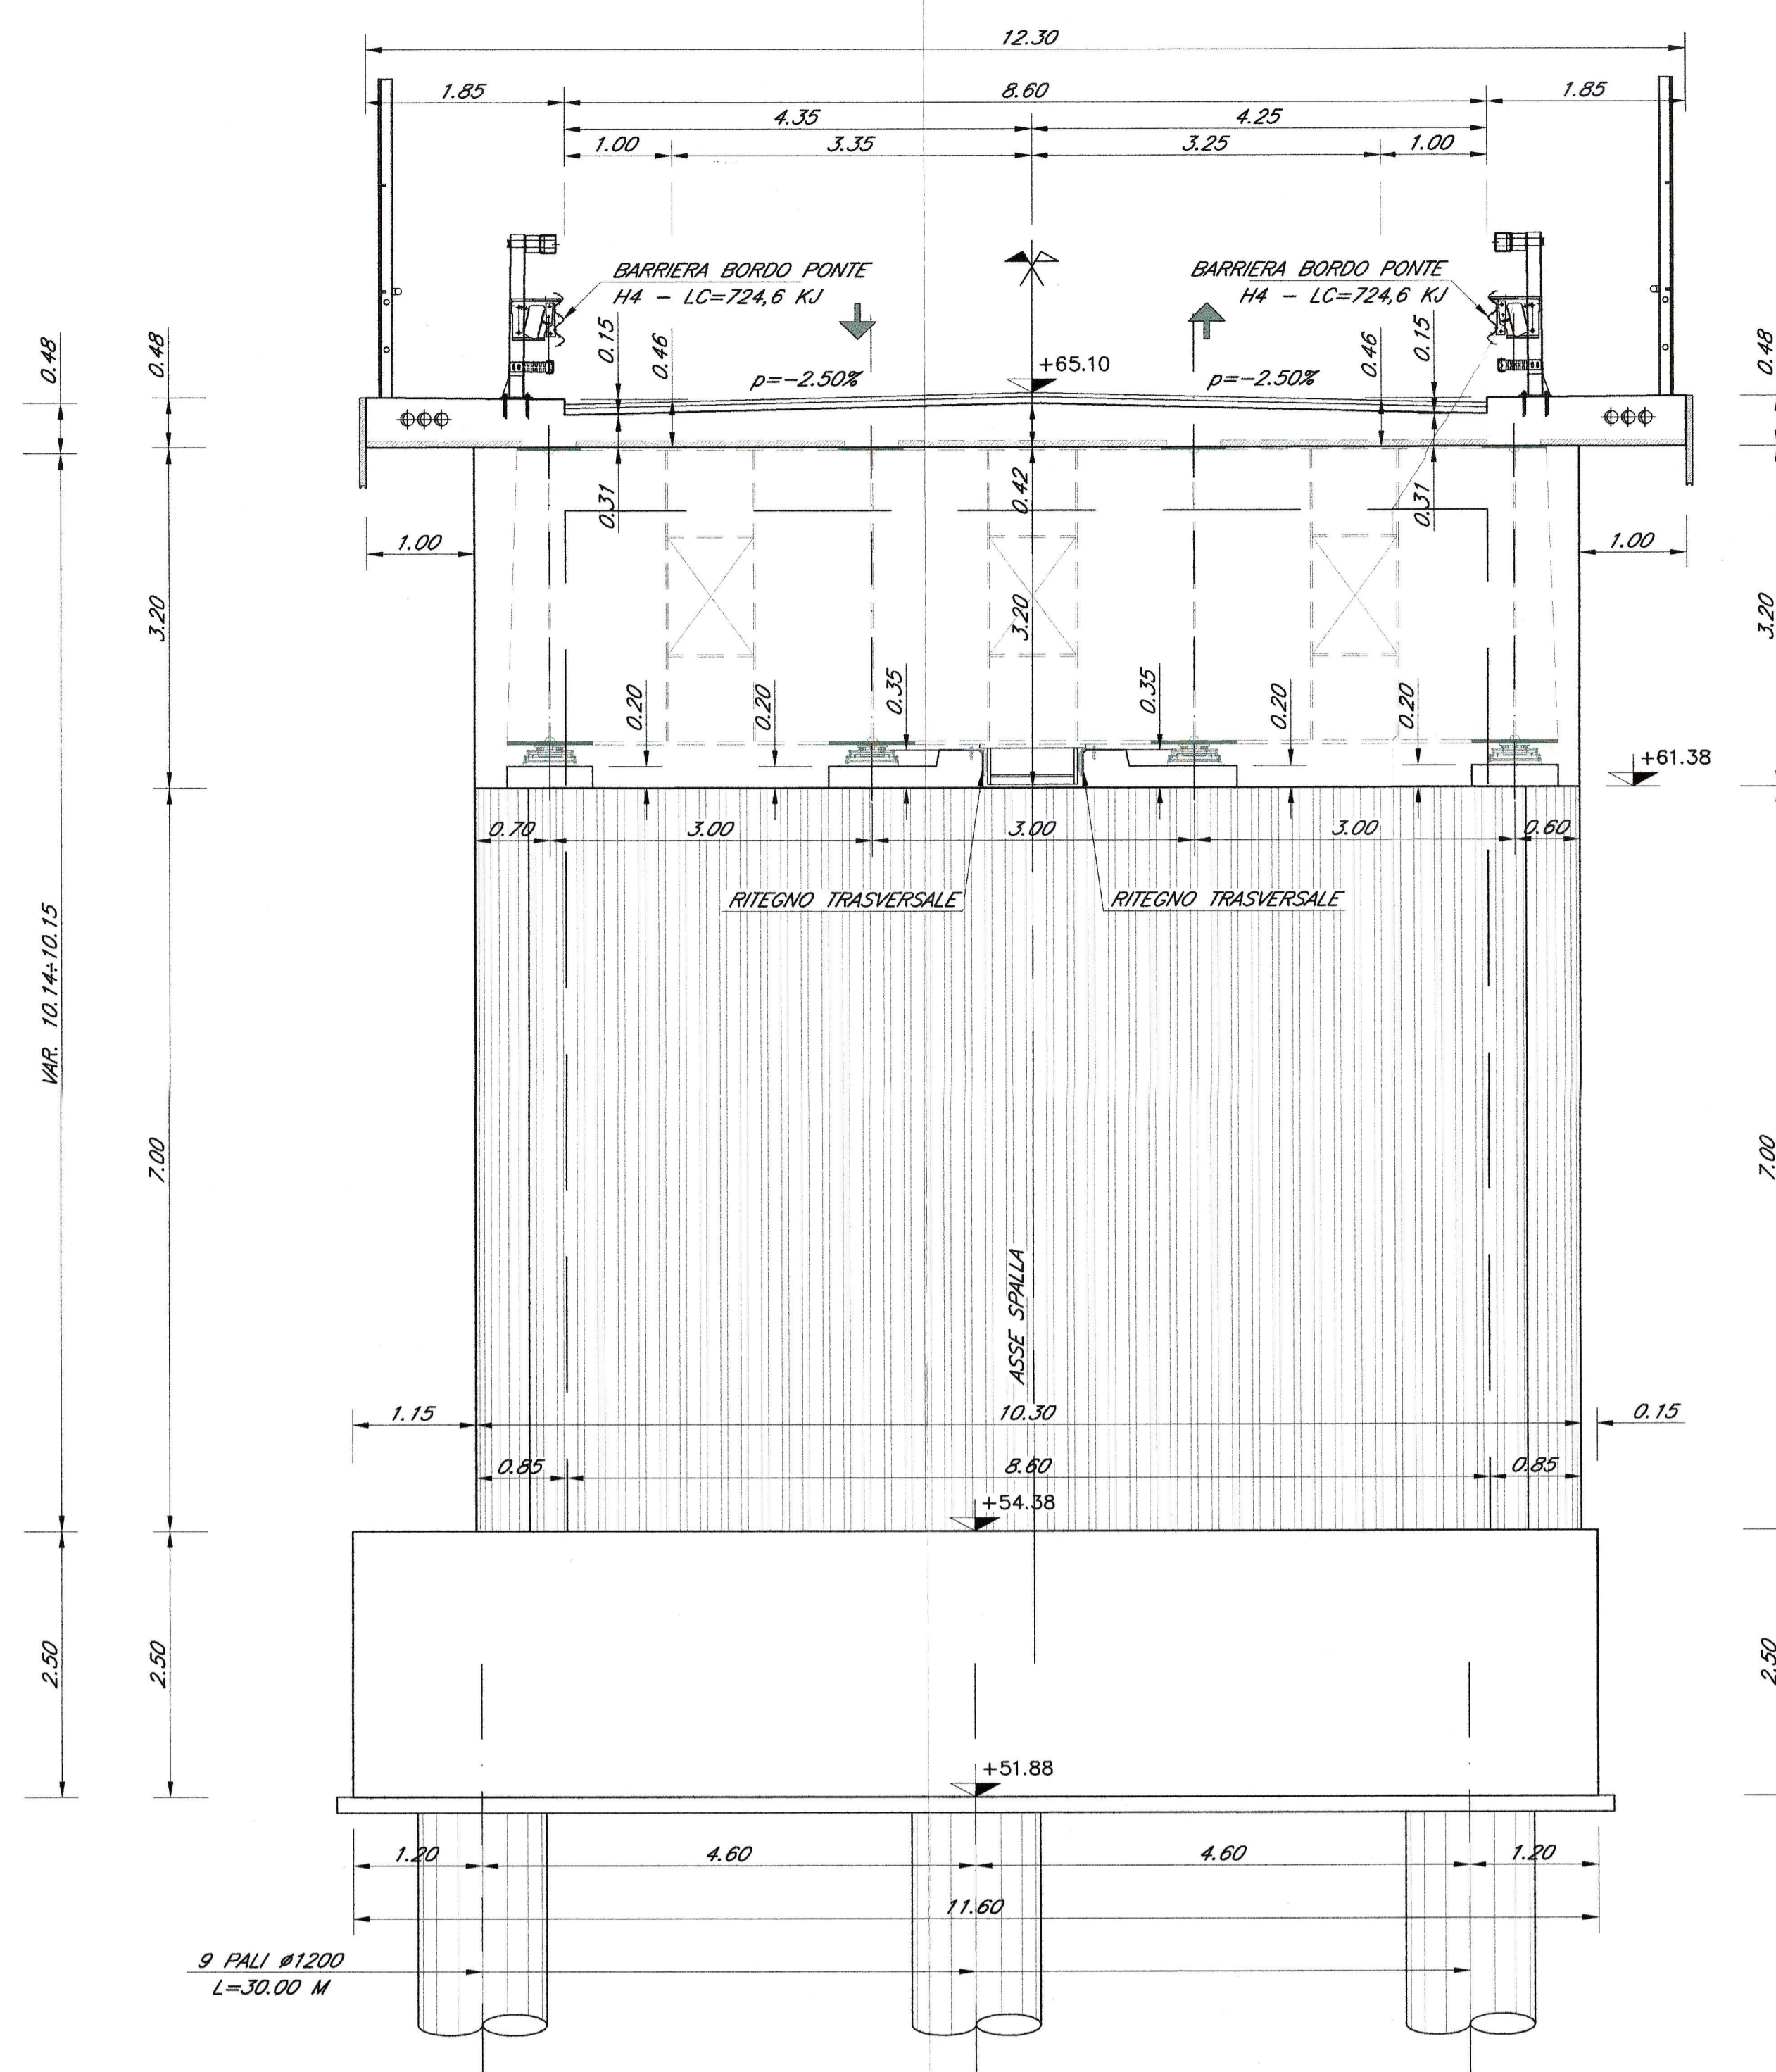


SEZIONE A-A

SCALA 1:50

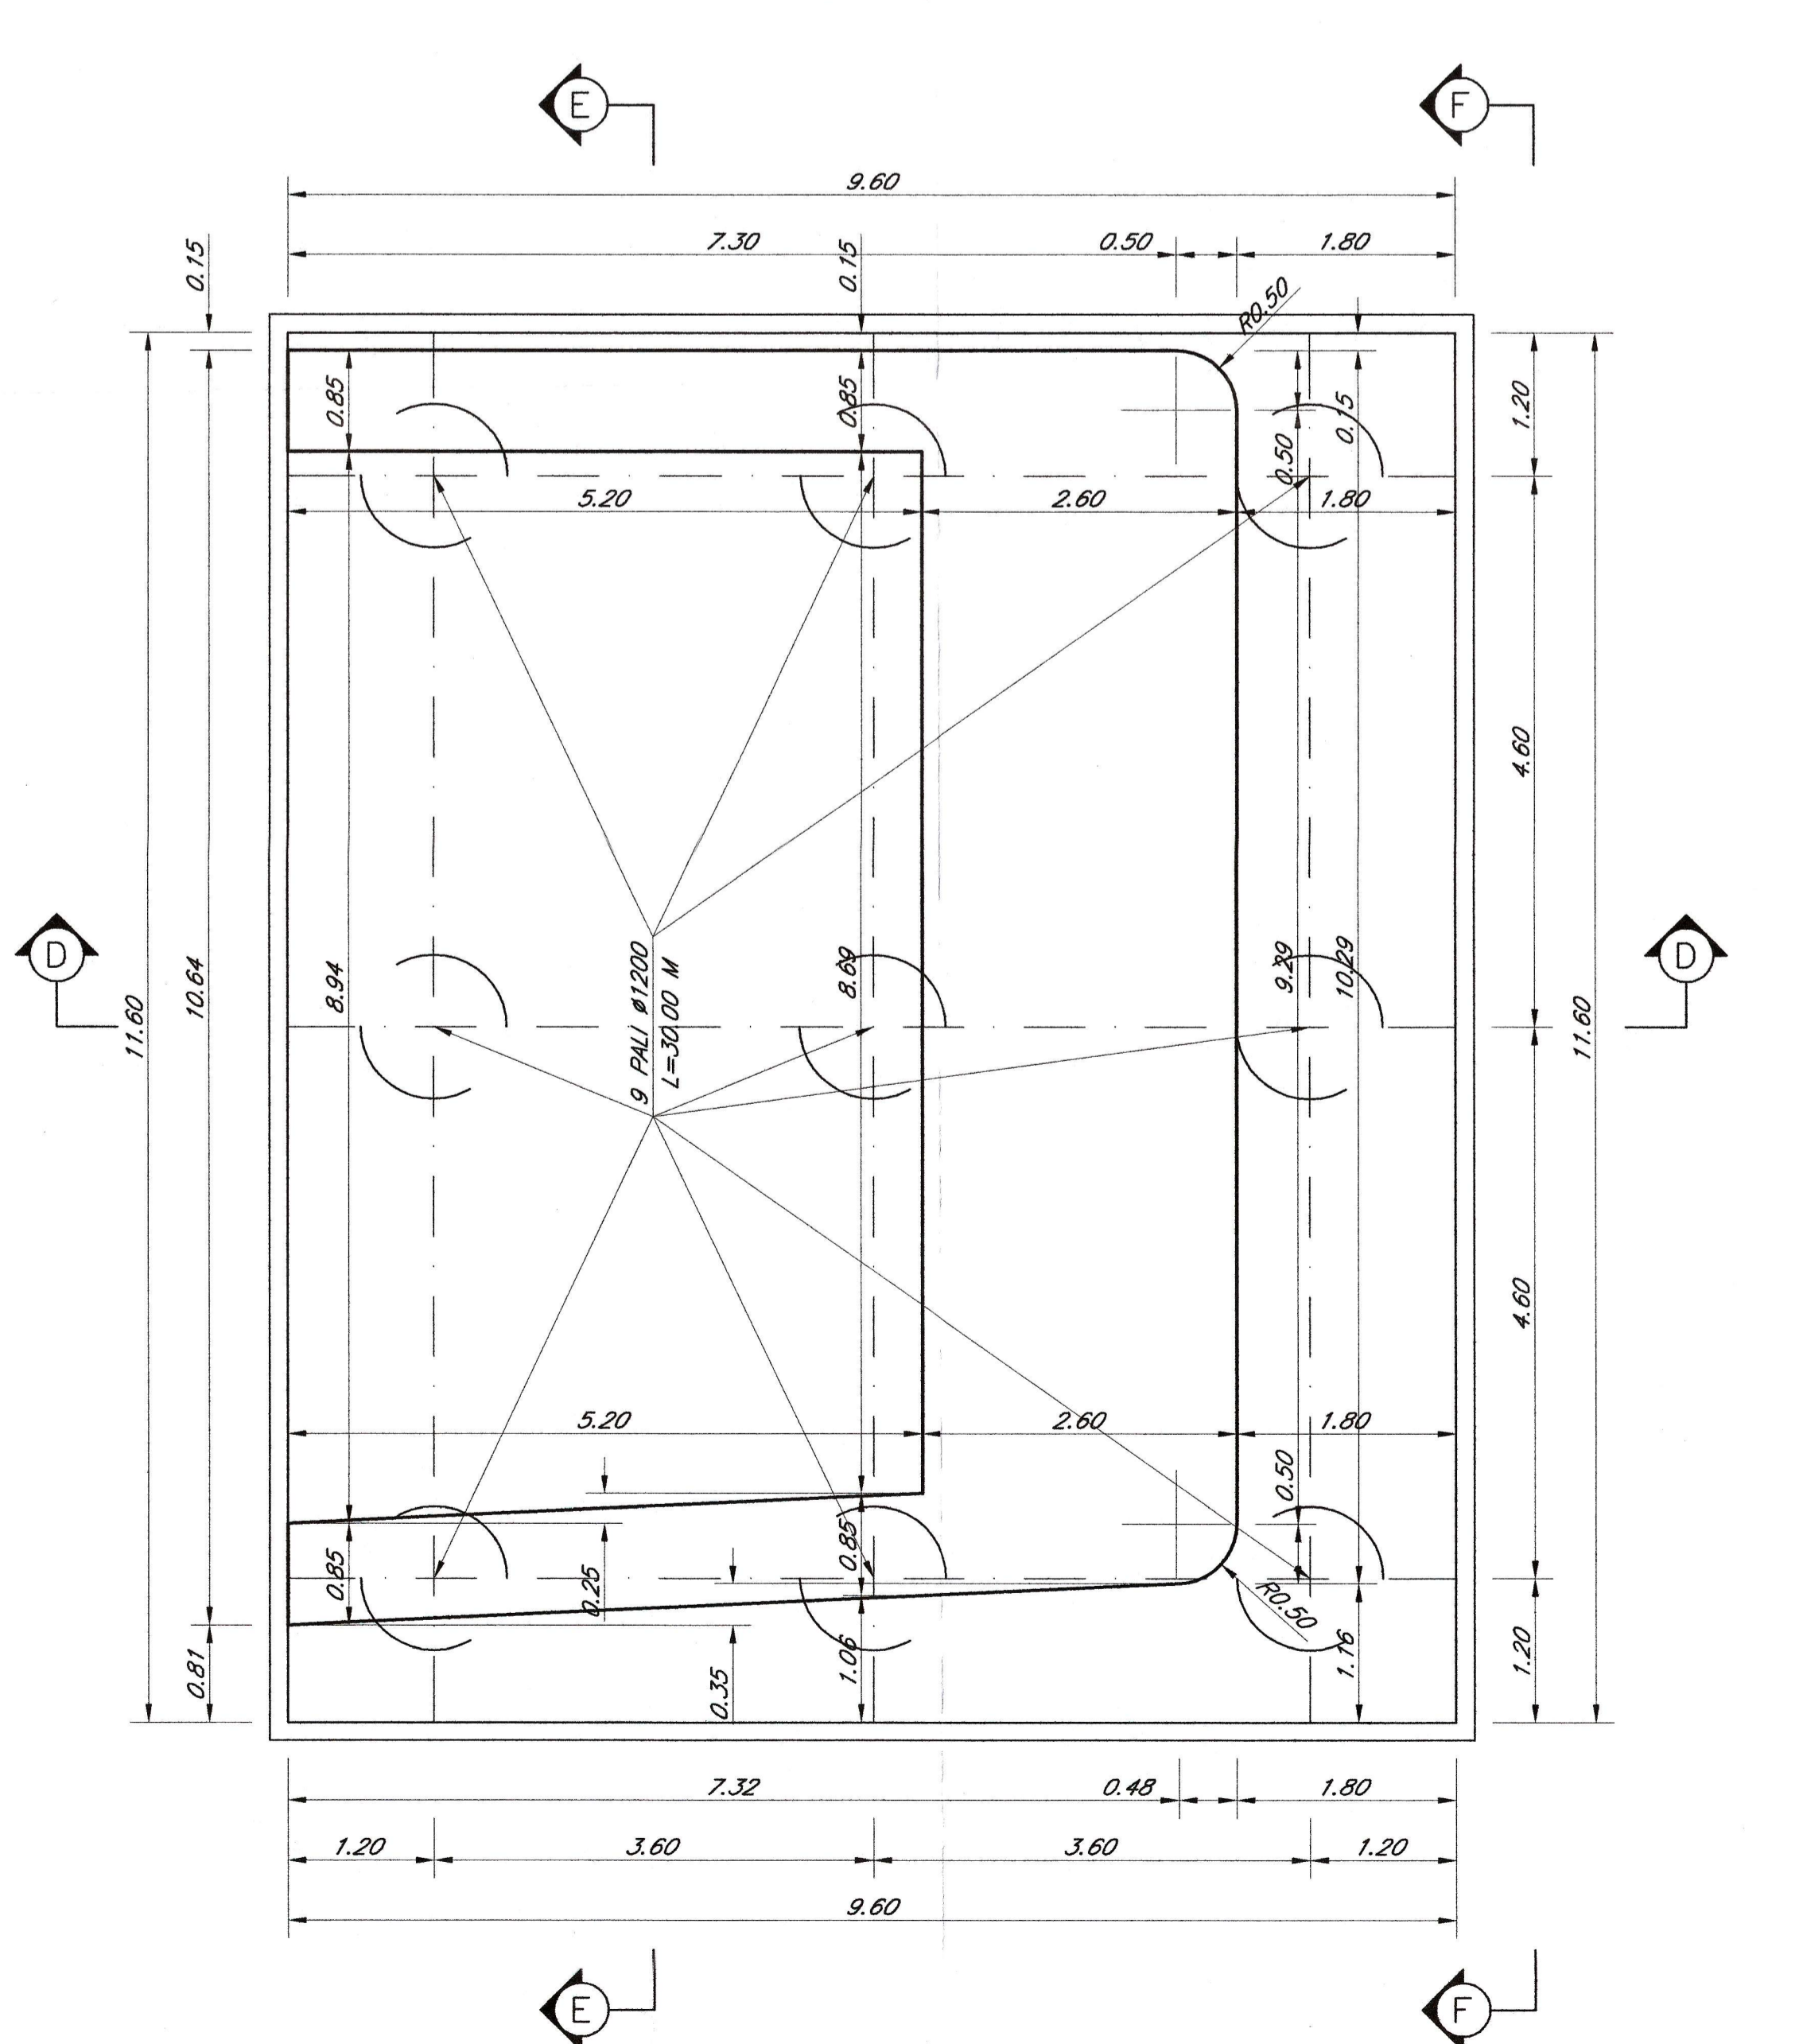


SEZIONE B-B

SCALA 1:50

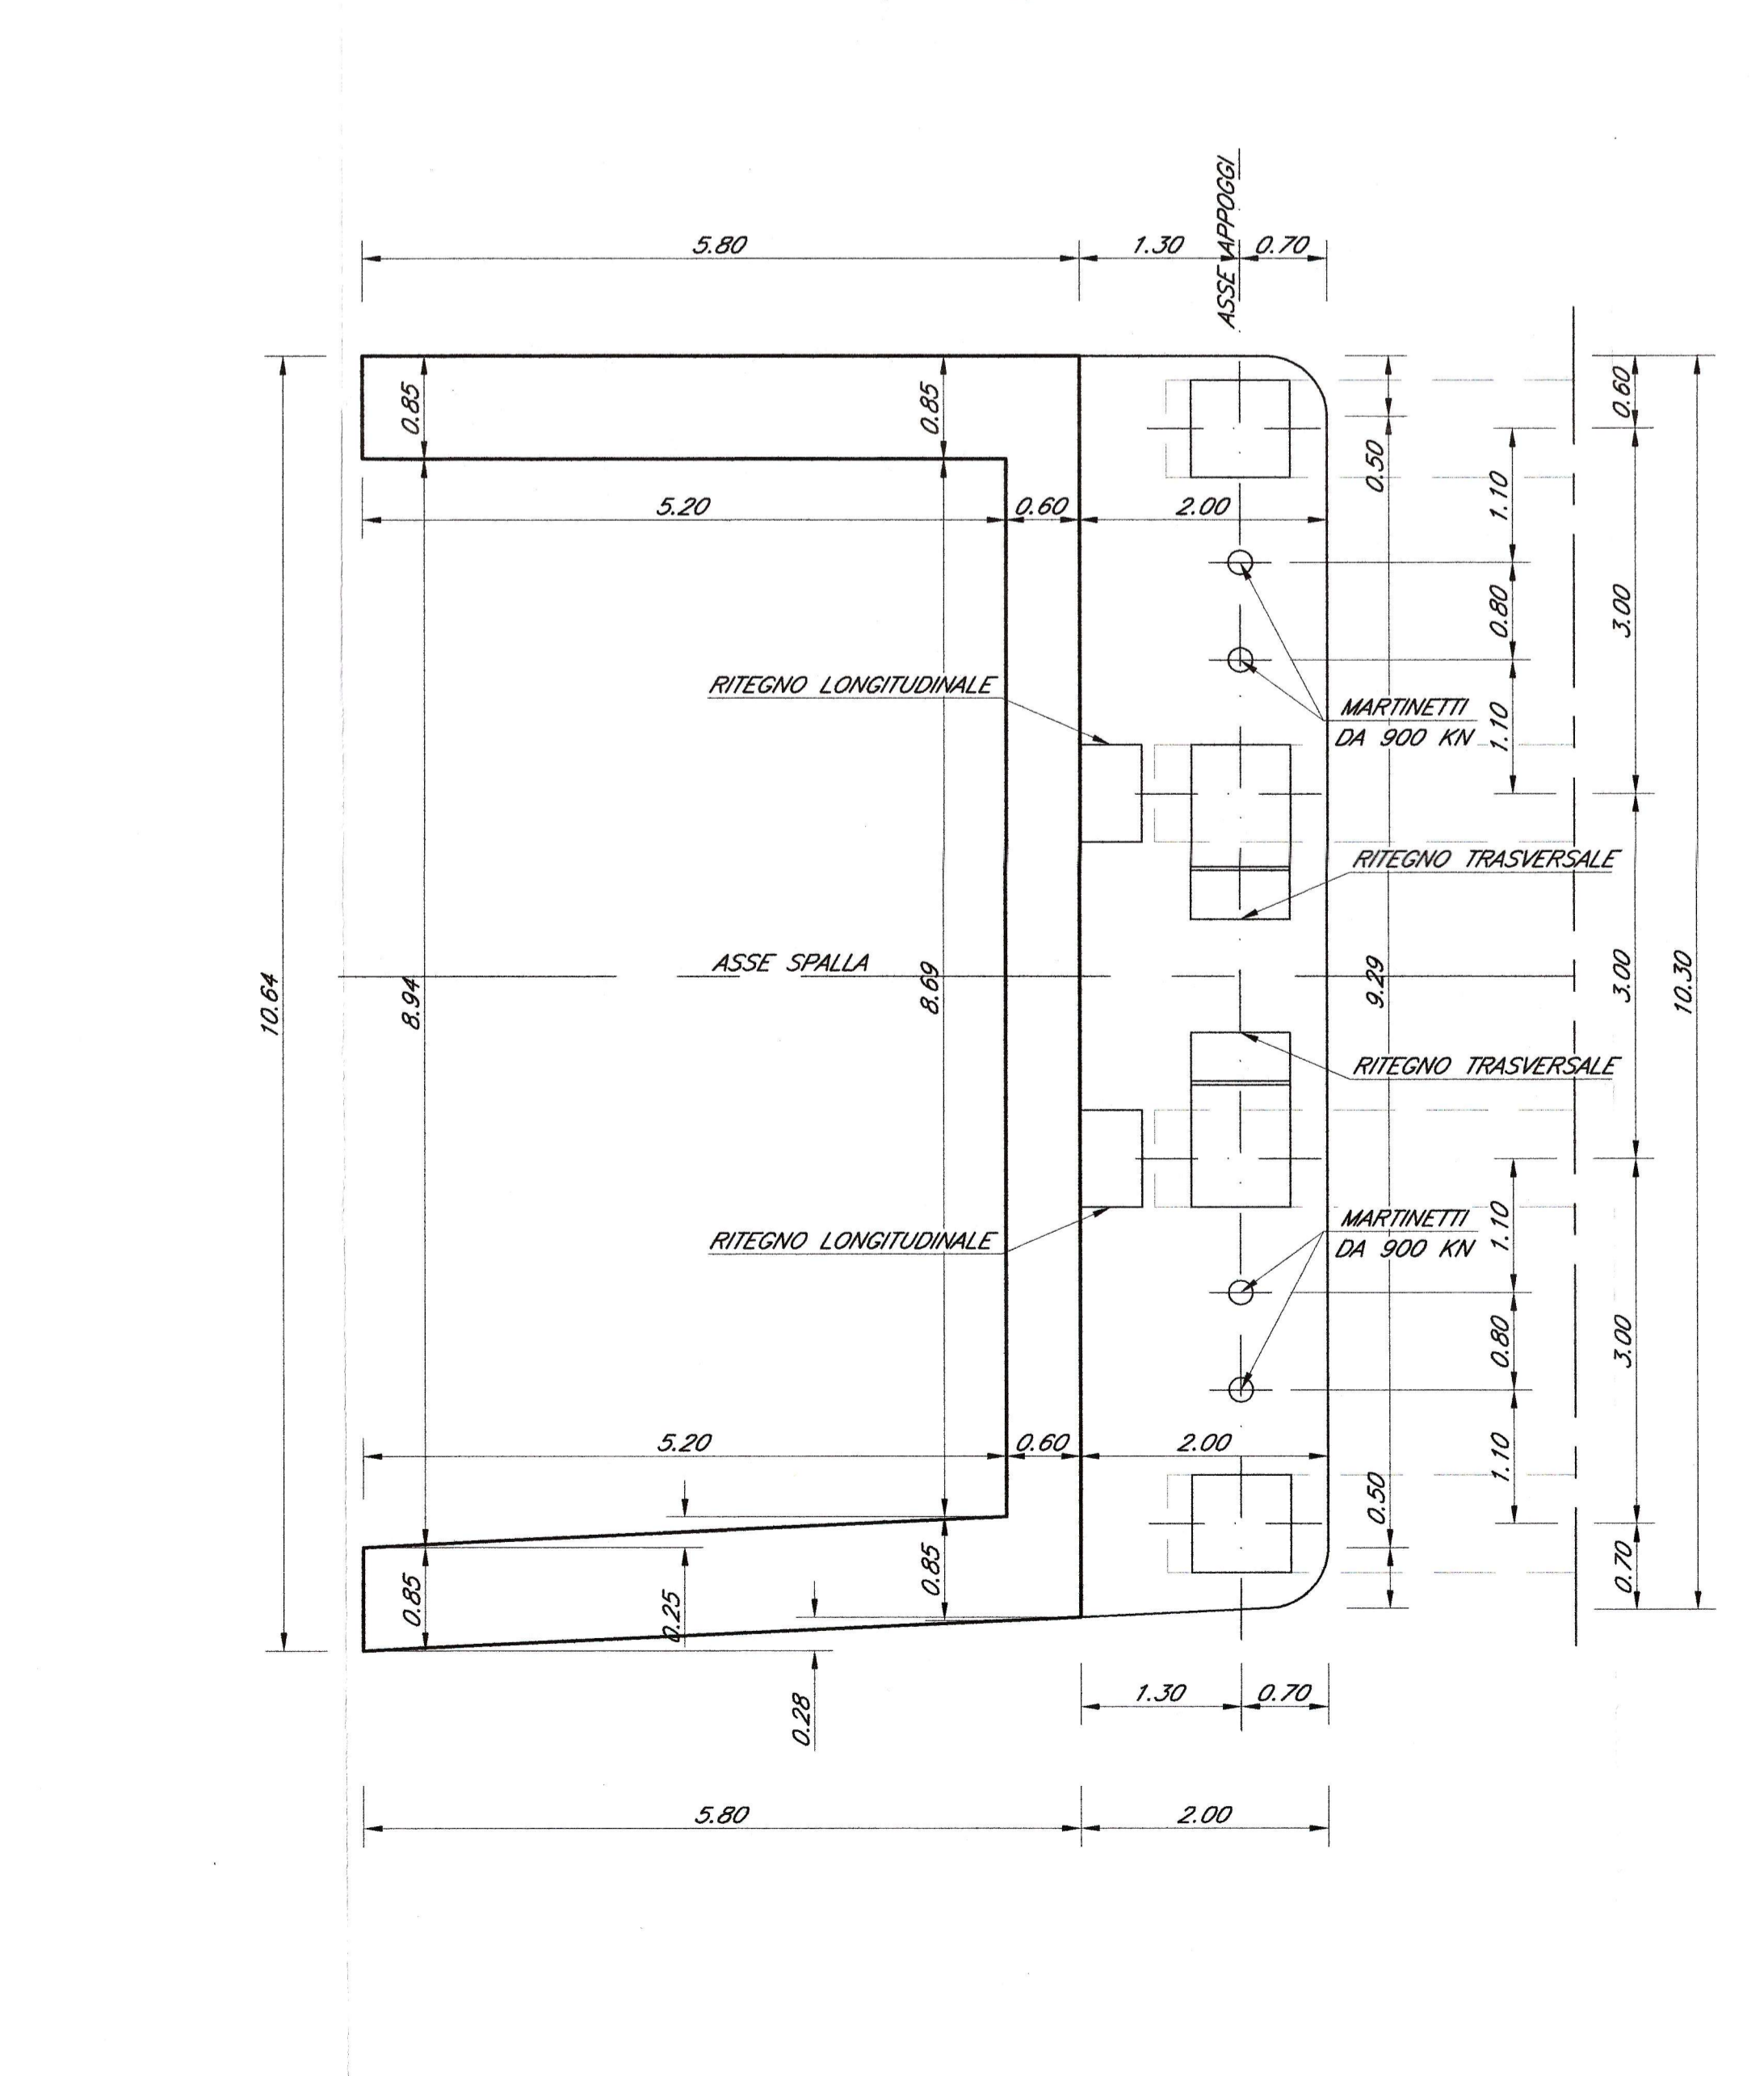

SEZIONE C-C

SCALA 1:50

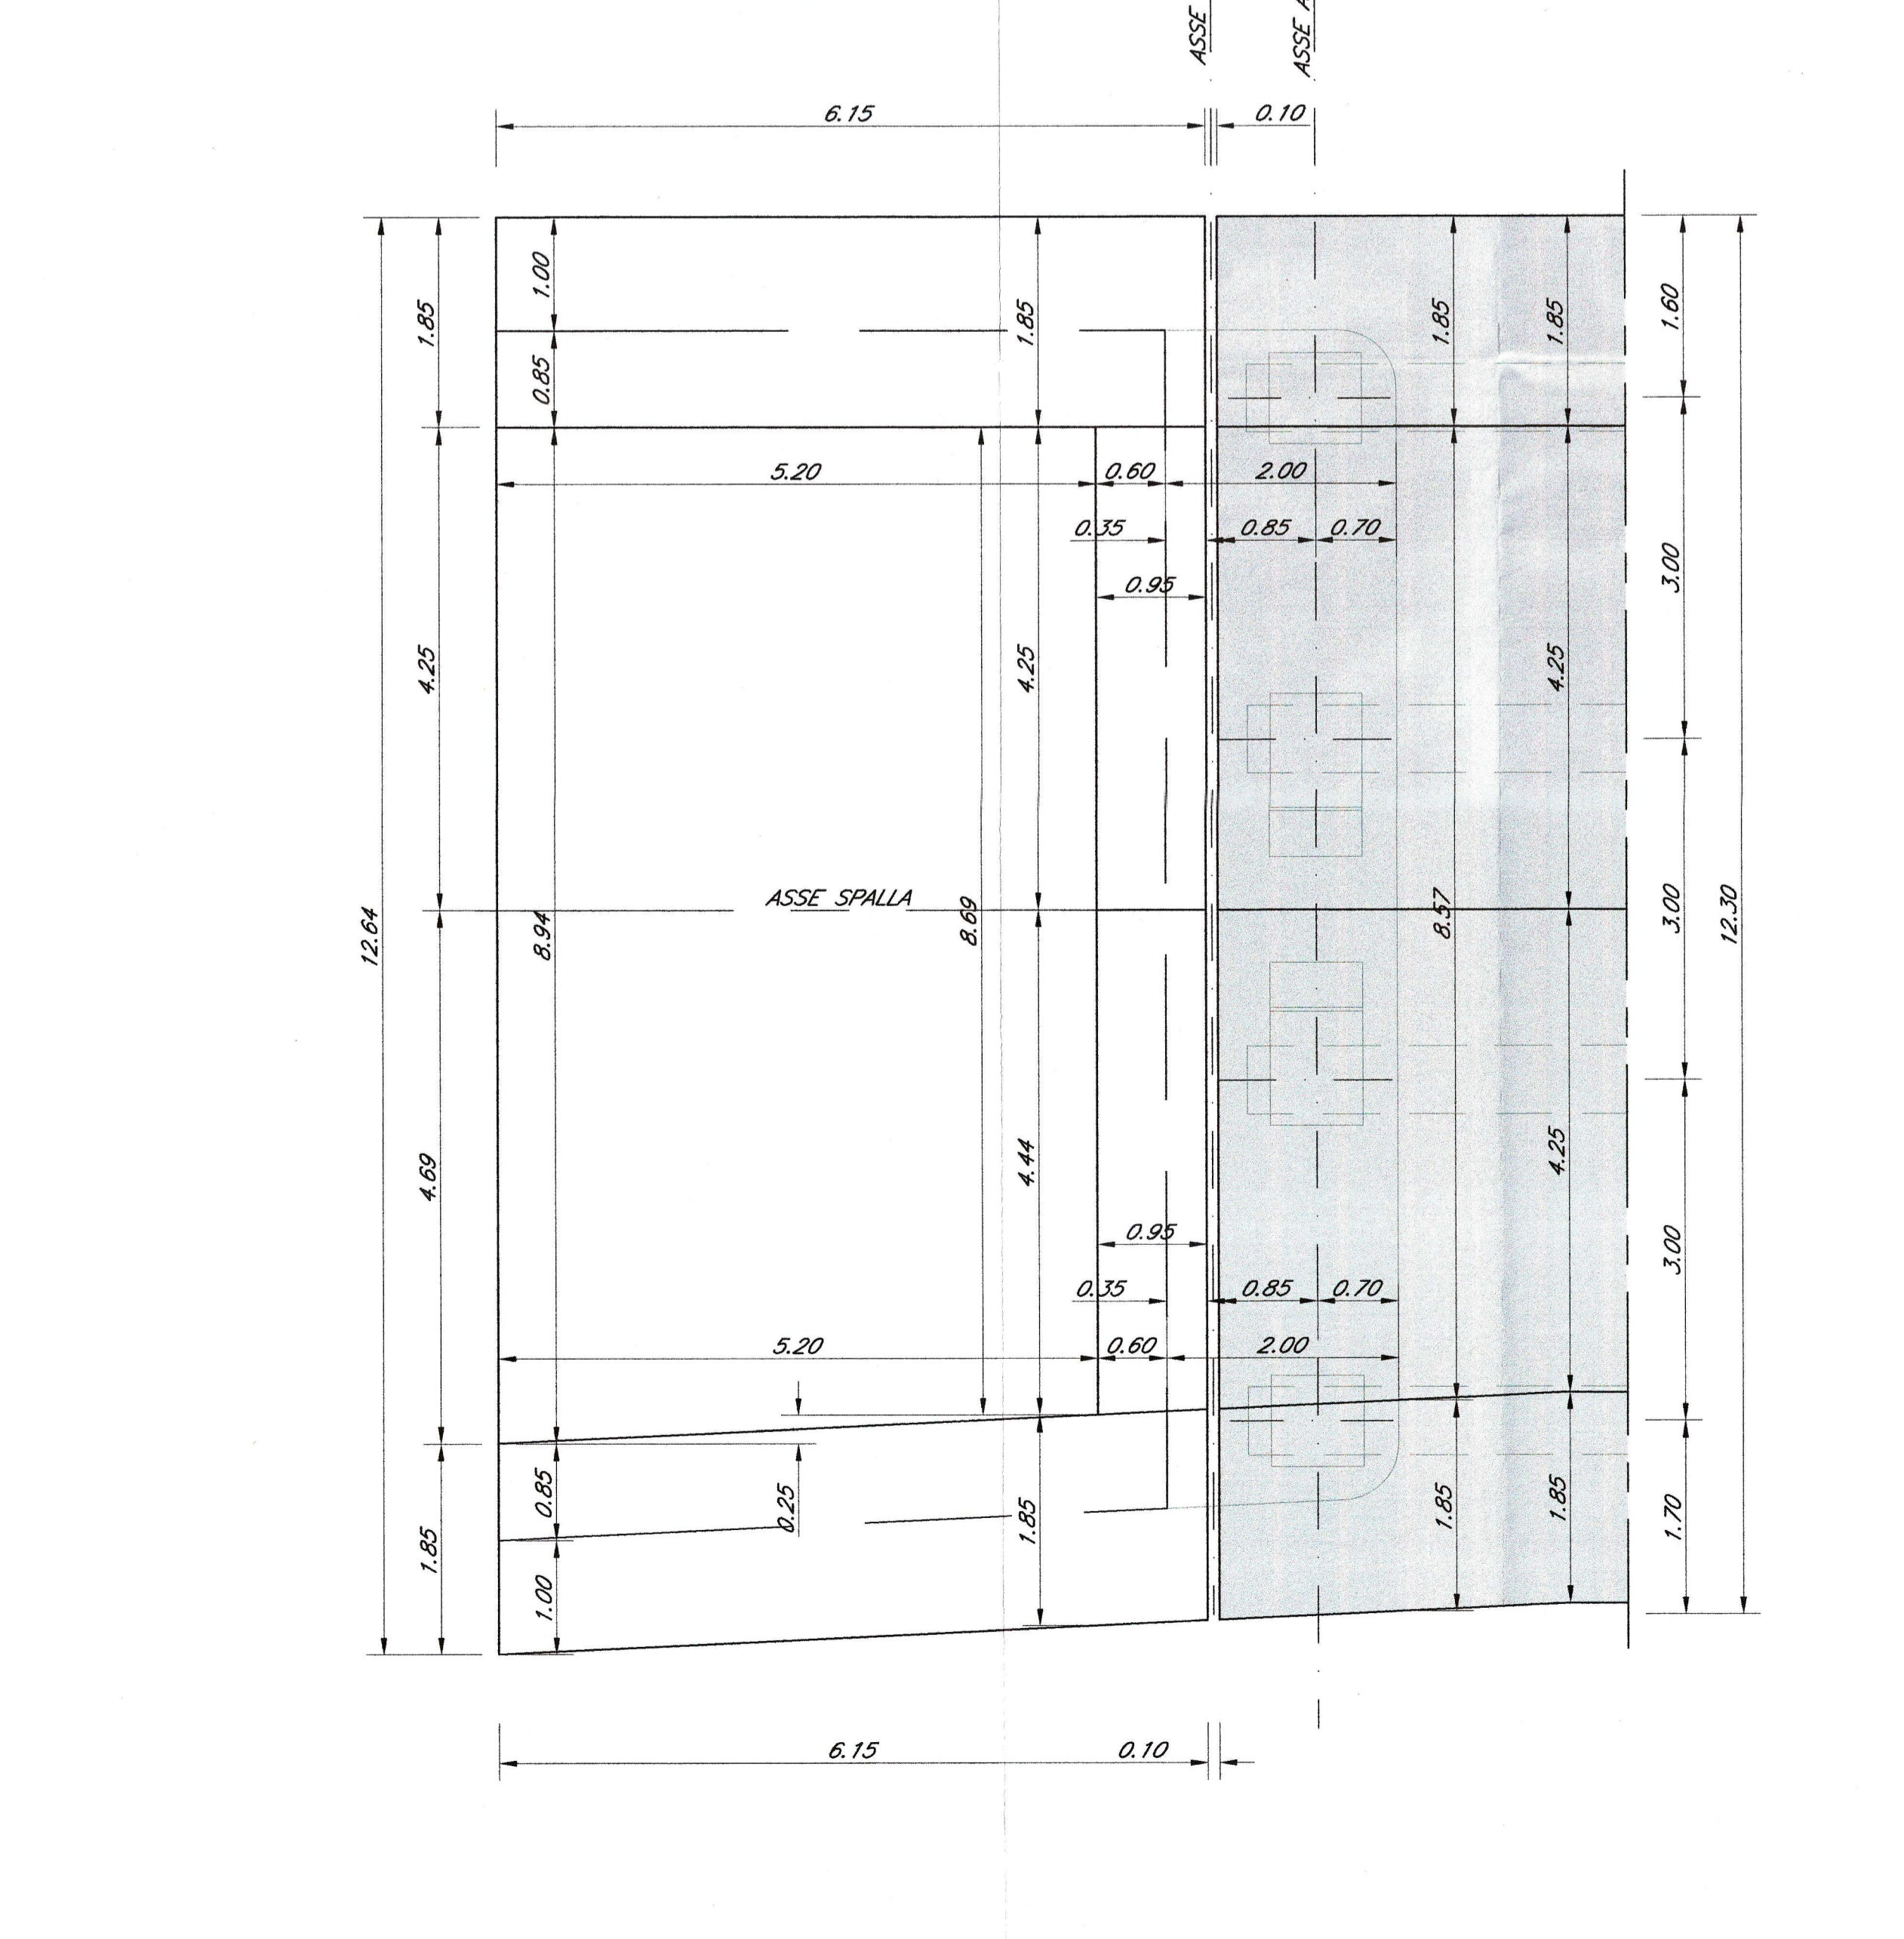

- CARATTERISTICHE DEI MATERIALI CLS
CALCESTRUZZO MAGRONE: C12/15
CALCESTRUZZO PALI: C25/30
CALCESTRUZZO FONDAZIONE: C28/35
CALCESTRUZZO ELEVAZIONE: C32/40
ACACCIAIO PER IMPALCATO METALLICO
ACCIAIO: ACCIAIO S355J0 UNI EN 10025
BULLONI: Viti classe 8.8 UNI EN ISO 898-1
SALDATURE: Secondo Istruzione FS 44/S
VERNICIATURA: Secondo Istruzione FS 44/S
NOTE GENERALI: Approvvigionamento, collaudo e controllo delle lavorazioni di officina dei materiali...

NOTA BENE
TRATTAMENTO "A MATRICE" DELLE PARETI ESTERNE DEGLI SCOTOLARI DELLE RAMPE E DEI MURI FRONTALI E LATERALI DELLE SPALLE DEL CAVALCAFERROVIA



COMMITTENTE: RFI
RETE FERROVIARIA ITALIANA
GRUPPO FERROVIE DELLO STATO ITALIANO

DIREZIONE TECNICA
U.O. STRUTTURE
PROGETTO DEFINITIVO
ITINERARIO NAPOLI - BARI
RADDOPPIO TRATTA CANCELLO - BENEVENTO
1° LOTTO FUNZIONALE CANCELLO - FRASSO TELESINO E VARIANTE ALLA LINEA ROMA NAPOLI VIA CASSINO NEL COMUNE DI MADDALONI

Table with columns: Revis., Descrizione, Redatto, Data, Verificato, Data, Approvato, Data, Autorizzato, Data. Includes a signature and date stamp.