


PLANIMETRIA DI DRENAGGIO

SCALA 1:1000

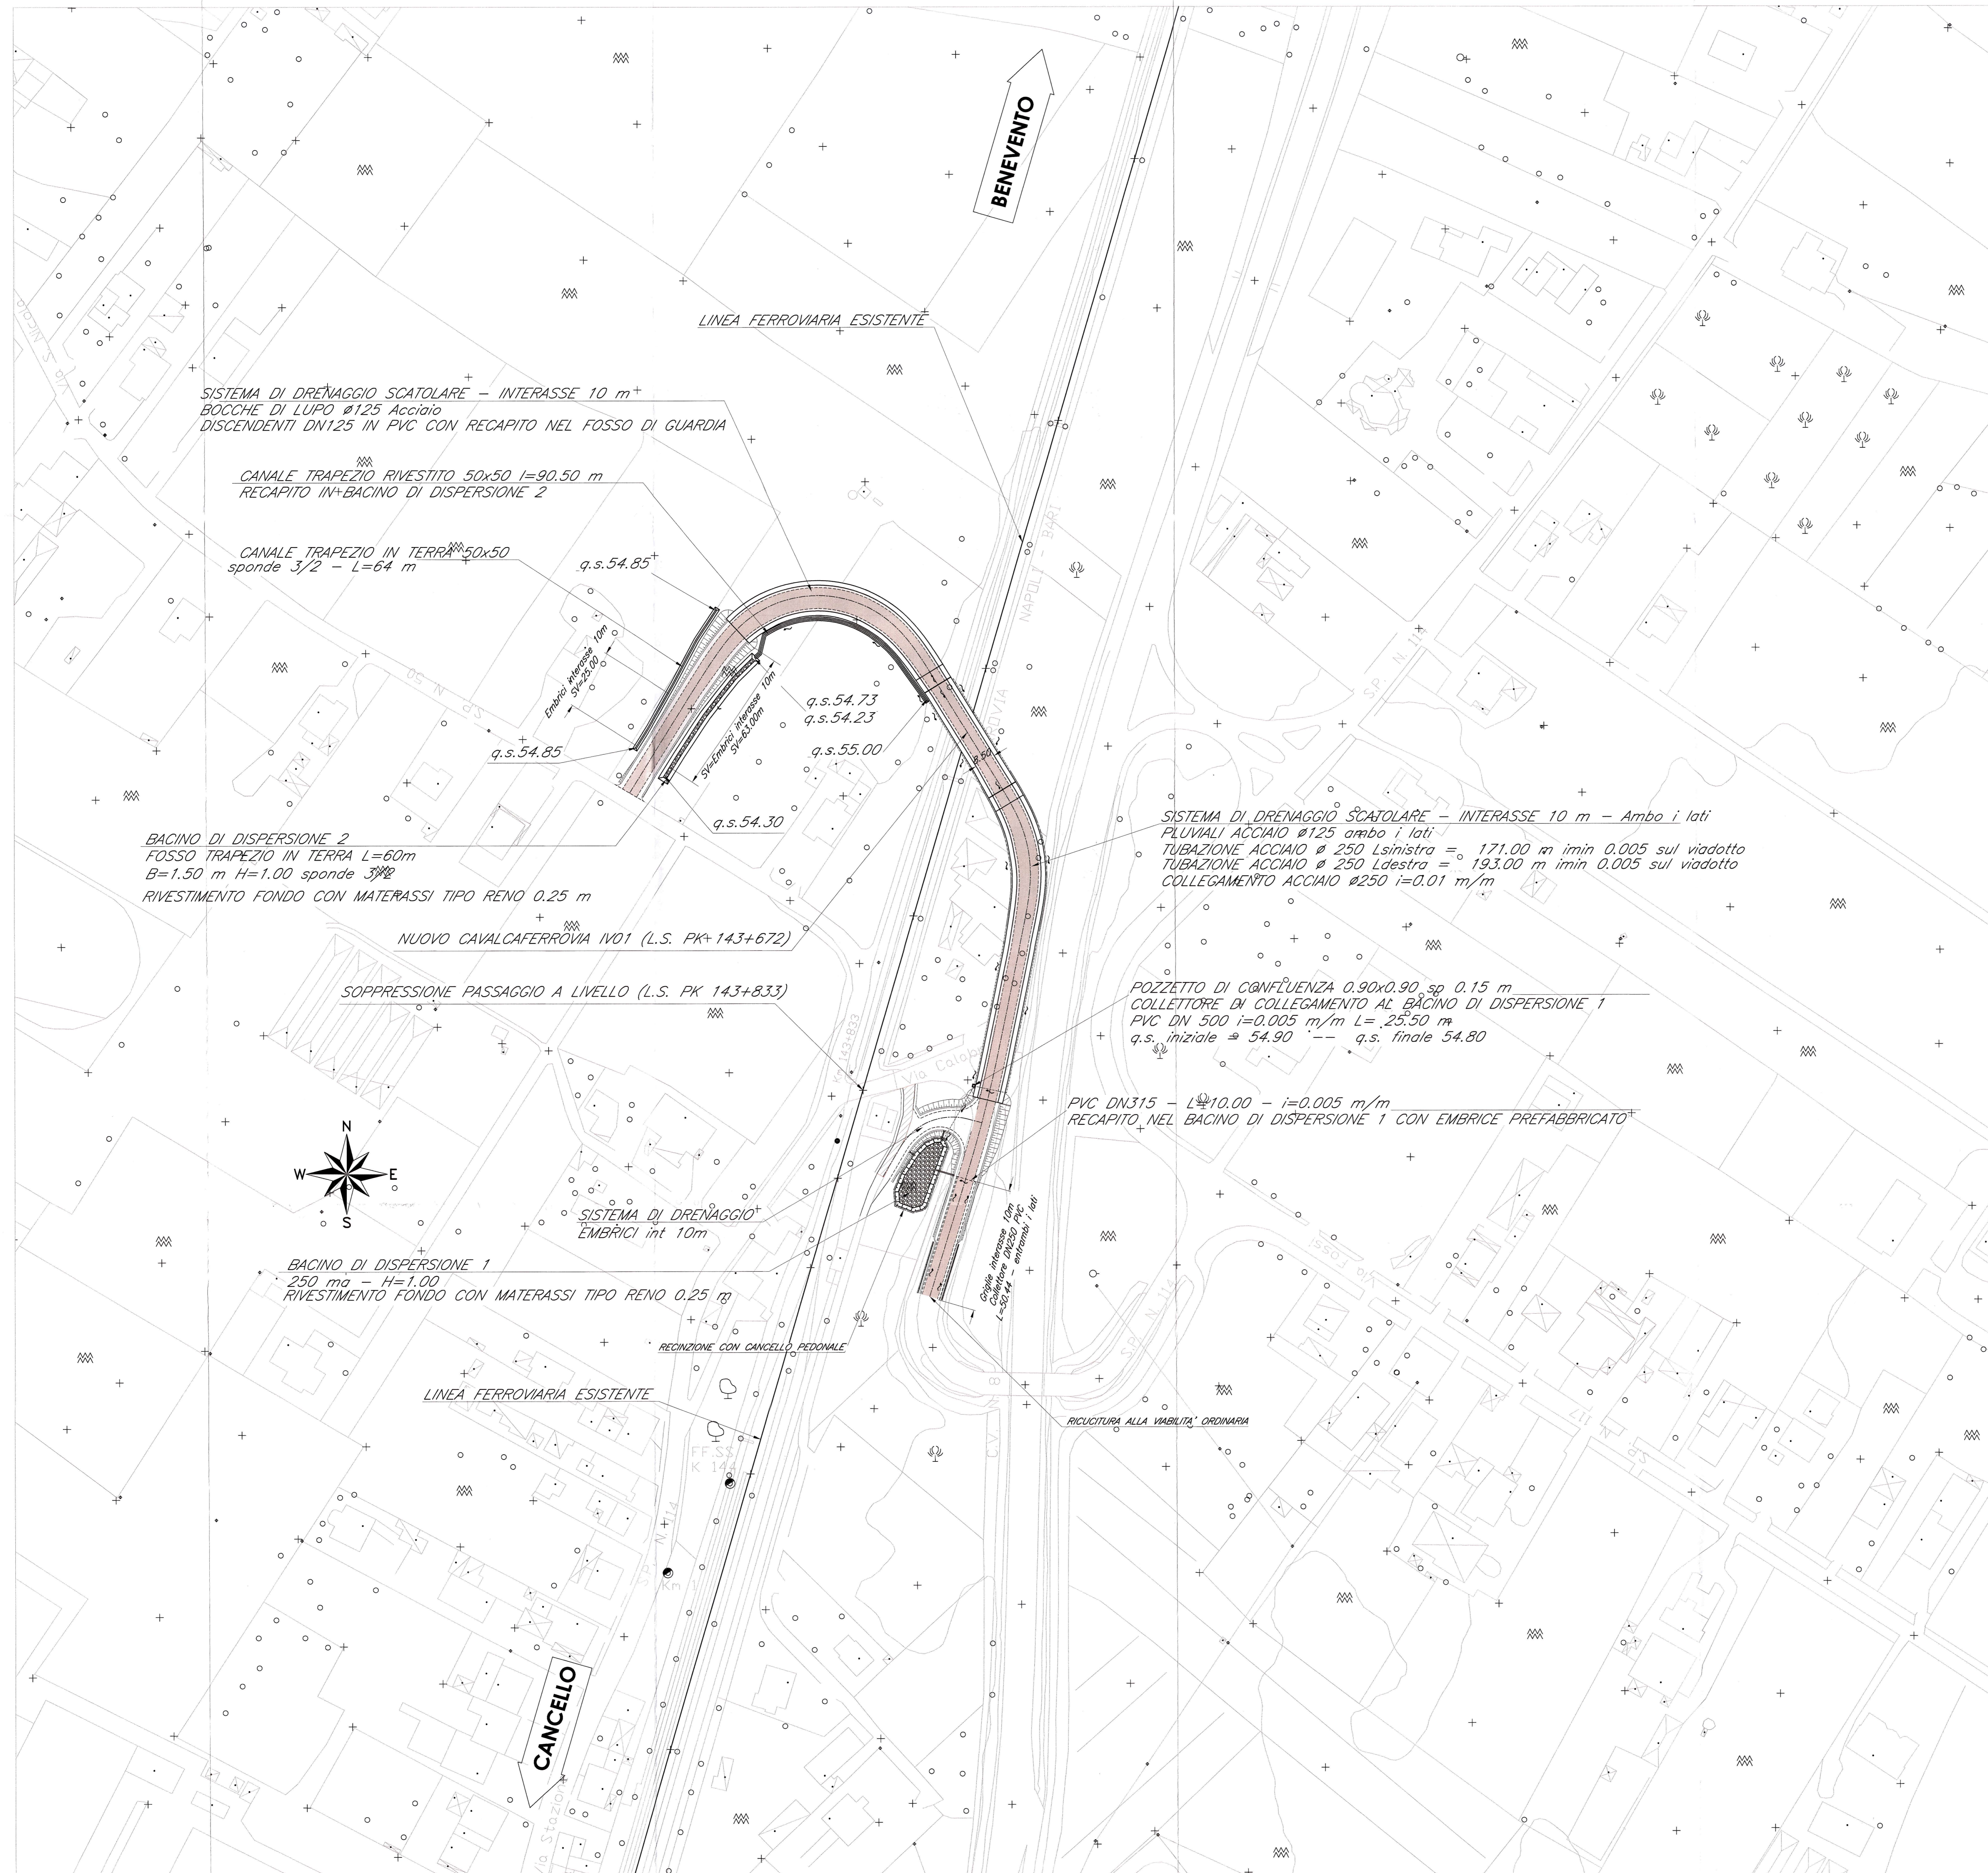

COMMITTENTE:



PROGETTAZIONE:



DIREZIONE TECNICA
U.O. CORPO STRADALE E GEOTECNICA

PROGETTO DEFINITIVO

ITINERARIO NAPOLI - BARI
RADDOPPIO TRATTA CANCELLO - BENEVENTO
1° LOTTO FUNZIONALE CANCELLO - FRASSO TELESINO E VARIANTE
ALLA LINEA ROMA NAPOLI VIA CASSINO NEL COMUNE DI MADDALONI
VIABILITA' di SUPPRESSIONE PL al KM 143+833 - Via Calabroni

IDROLOGIA E IDRAULICA
Planimetria delle rete di drenaggio
SCALA: 1:1000

COMMESSA LOTTO FASE ENTE TIPO DOC. OPERA/DISCIPLINA Progr. REV.

IF0K 00 D 11 P7 ID0002 001 A

Revis.	Descrizione	Redatto	Data	Verificato	Data	Approvato	Data	Autorizzato	Data
A	Emissione Esecutiva	G. Cimatti	Feb. 2015	[Signature]	Feb. 2015	F. [Signature]	Feb. 2015	F. [Signature]	Feb. 2015