
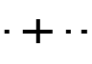
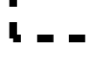







 
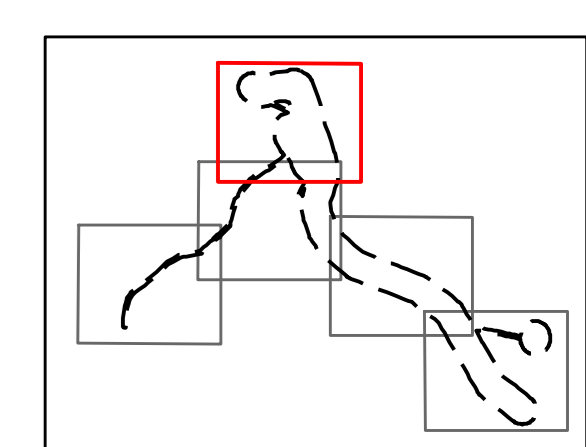


-  Important Bird Area (IBA)
-  Siti di Importanza Comunitaria (SIC)
-  Zone a Protezione Speciale (ZPS)
-  Parco Nazionale del Pollino

QUADRO PROGETTUALE


-  Limiti regionali
-  Limiti comunali
-  Area di Studio
-  Stazioni Elettriche e Cabine Primarie
-  Linea a 380 kV Laino - Rossano da mantenere
-  Linea a 220 kV Laino - Tuscano da realizzare
-  Nuove linee elettriche a 150 kV
-  Linea a 220 kV Rotonda - Tuscano da demolire
-  Linee a 150 kV da demolire
-  Linee da declassare da 220 kV a 150 kV
- Sostegni
-  Linee esistenti



N.	DATA	DESCRIZIONE	ELABORATO	VERIFICATO	APPROVATO
02	17/12/2014	AGGIORNAMENTO STUDIO VALUTAZIONE D'INCIDENZA	BRACCIONI	LUZZO	FRANZETTI
01	20/12/2012	AGGIORNAMENTO STUDIO VALUTAZIONE D'INCIDENZA	BRACCIONI	LUZZO	FRANZETTI
00	28/02/2010	PRIMA EMISSIONE	BRACCIONI	LUZZO	FRANZETTI

		CODIFICA DELL'ELABORATO SRIARI10008_01		
PROGETTO		TITOLO		
RICEVUTO DAL DOC. TERNA		RIASSETTO E REALIZZAZIONE DELLA RETE DI TRASMISSIONE NAZIONALE A 380/220/150 kV NELL'AREA DEL PARCO DEL POLLINO Studio per la Valutazione d'Incidenza		
CLASSIFICAZ. DI SICUREZZA		INQUADRAMENTO TERRITORIALE		
NOME DEL FILE SRIARI10008_01_01.pdf	SCALA CAD 1 unita = 1 m	FORMATO A3	SCALA 1:10.000	FOGLIO 1/5

Questo documento contiene informazioni di proprietà Terna S.p.A. e deve essere utilizzato esclusivamente dal destinatario in relazione alle finalità per le quali è stato fornito. E' vietata qualsiasi forma di riproduzione o divulgazione senza l'esplicito consenso di Terna S.p.A.
 This document contains information proprietary to TERNIA S.p.A. and it shall have to be used exclusively for the purposes for which it has been furnished. Whichever shape of spreading or reproduction without the written permission of TERNIA S.p.A. is prohibited.

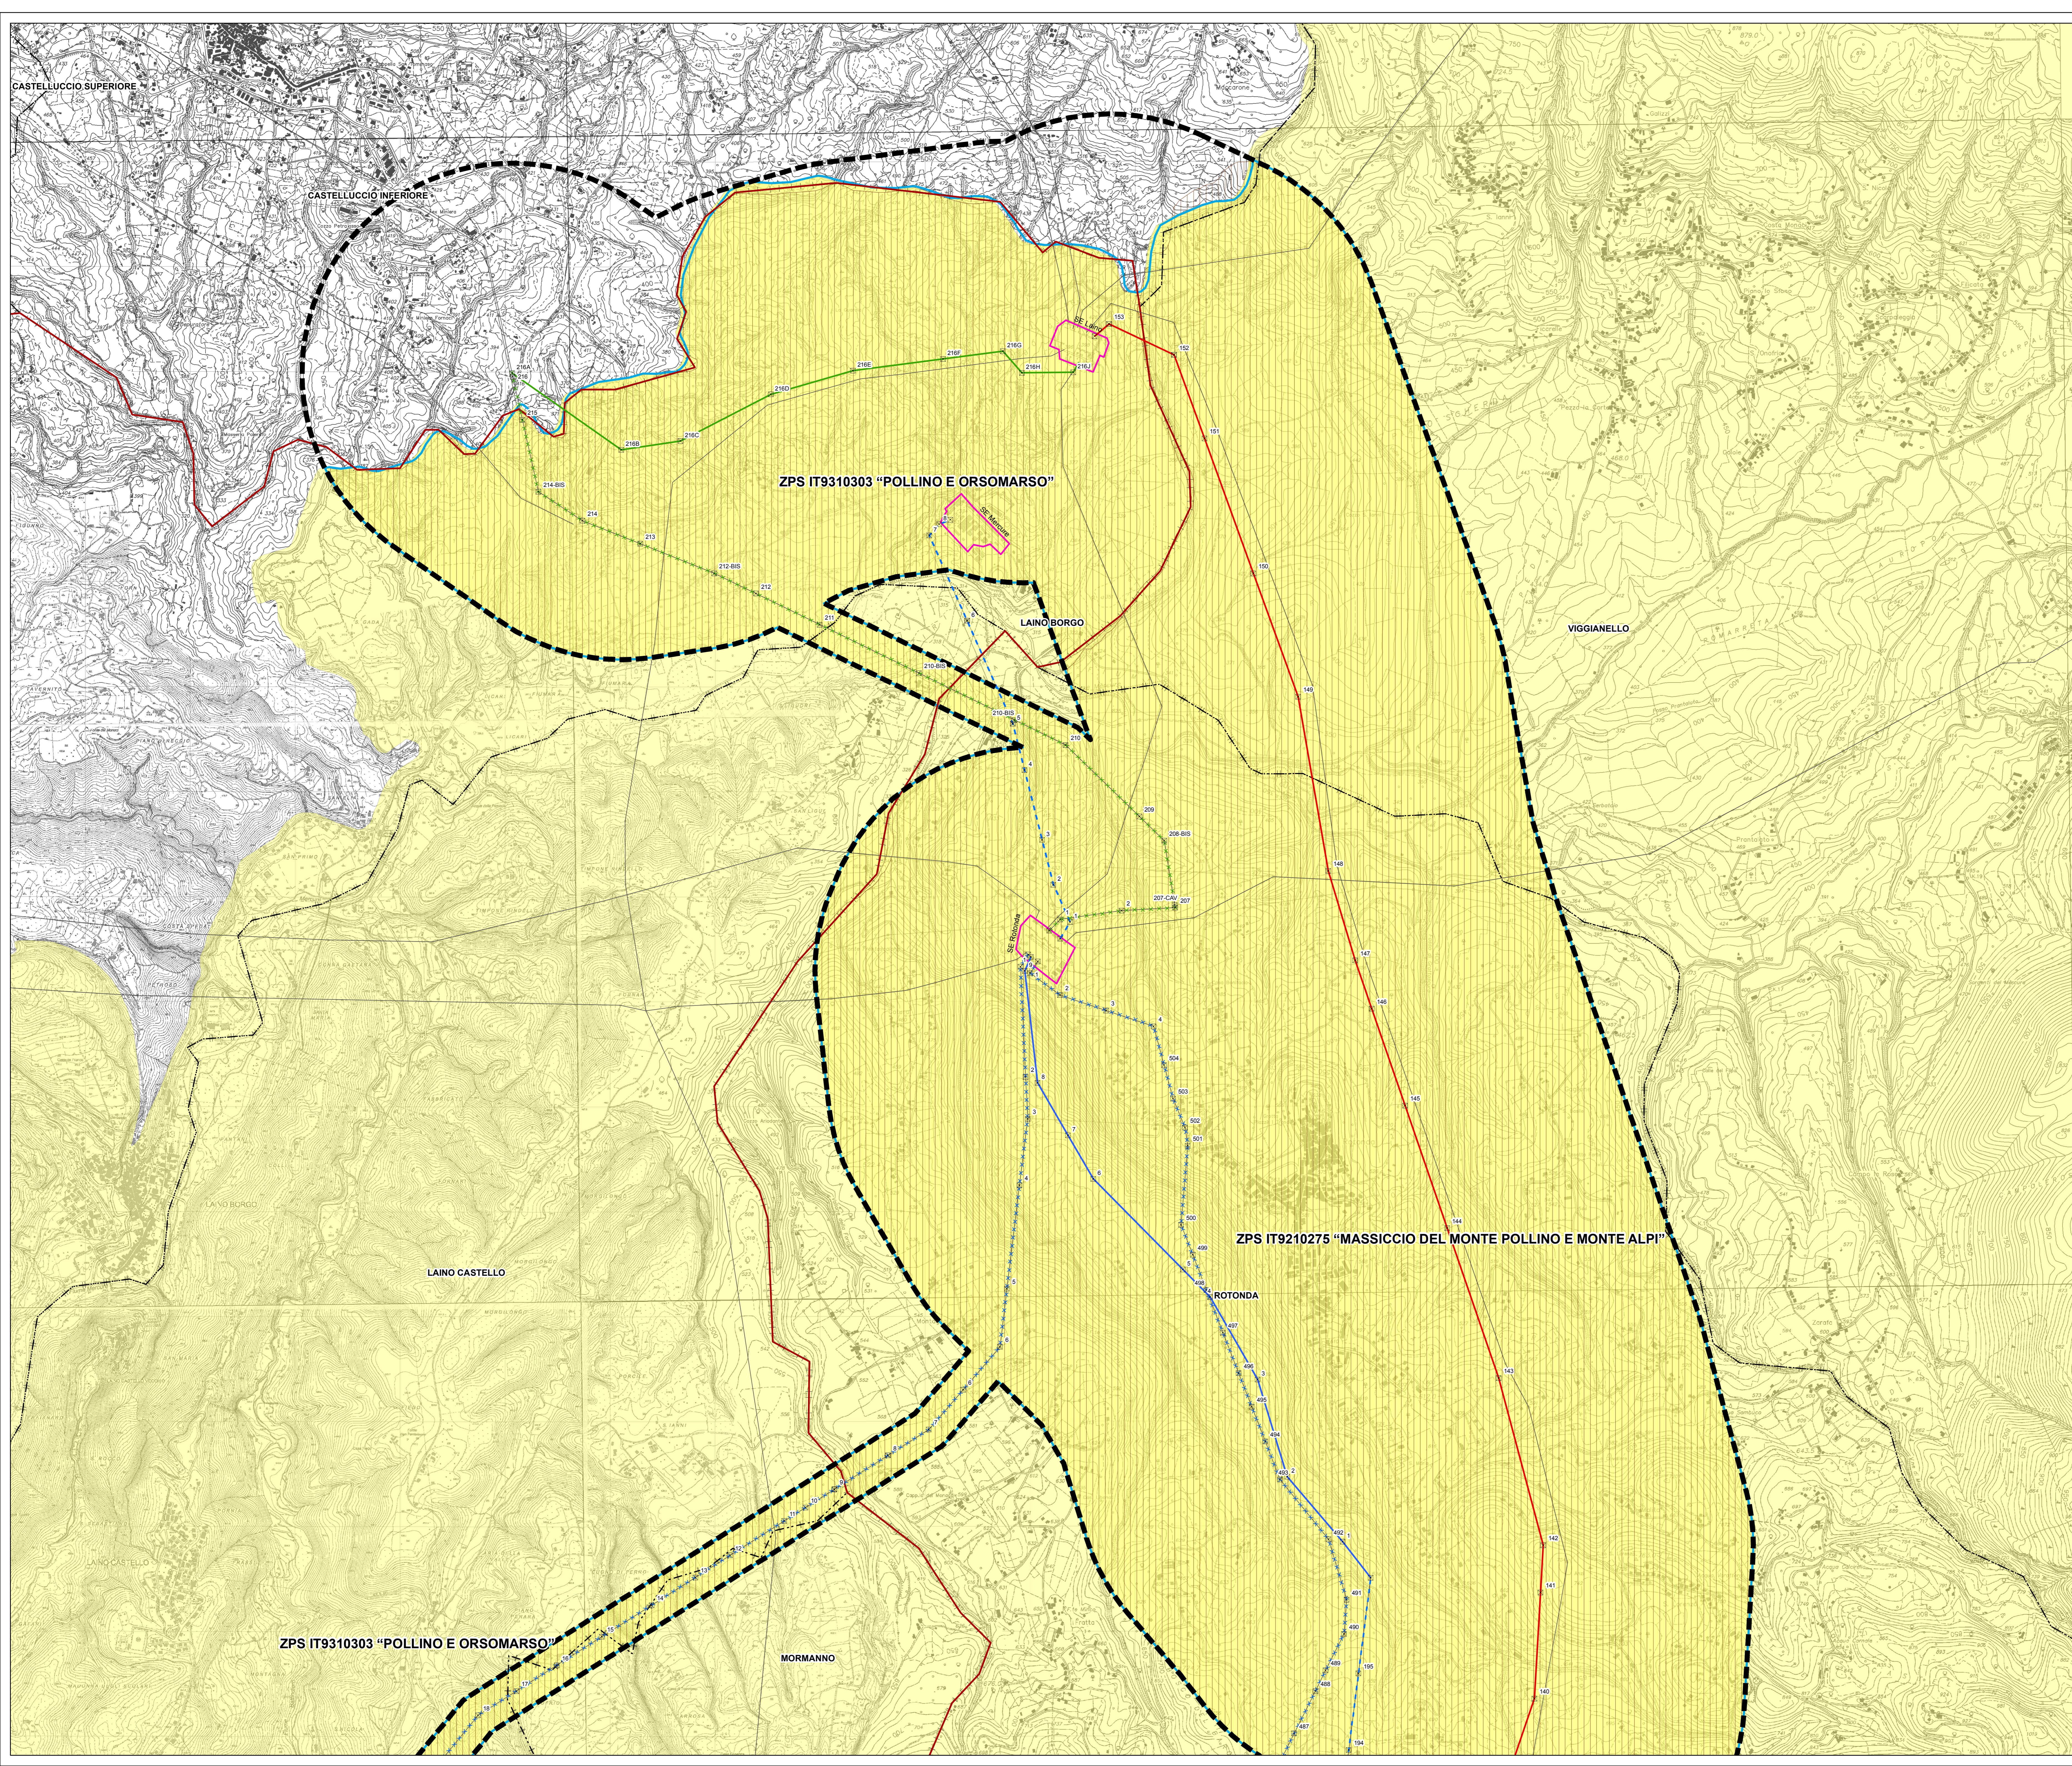

CASTELLUCCIO SUPERIORE

CASTELLUCCIO INFERIORE

ZPS IT9310303 "POLLINO E ORSOMARSO"

LAINO BORGO

VIGGIANELLO

LAINO CASTELLO

ZPS IT9210275 "MASSICCIO DEL MONTE POLLINO E MONTE ALPI"

ROTONDA

ZPS IT9310303 "POLLINO E ORSOMARSO"

MORMANNO