Provincia di Cosenza

Fg.15 Fg.21 Comune di Castrovillari Comu

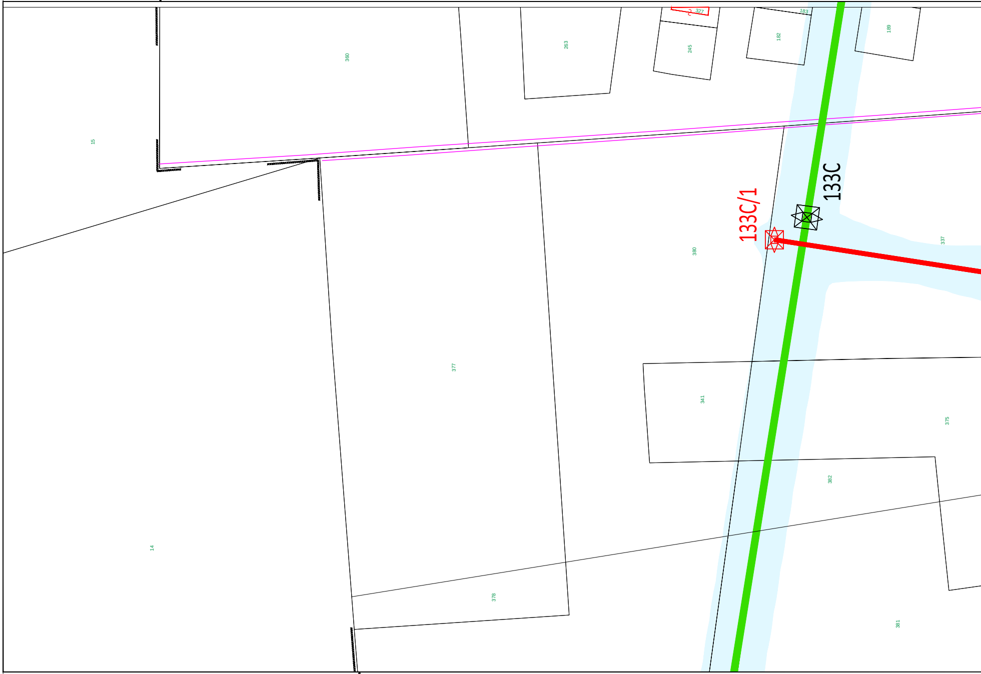
327
183
263
245
182
189
360
15
133C
133C/1
337
380
377
341
375
382
14
378
381

Fg.21 Fg.15 Fg.21 Comune di Castrovillari Comun

Provincia di Cosenza Provincia di Cos

Provincia di Cosenza

ne di Castrovillari Fg.21

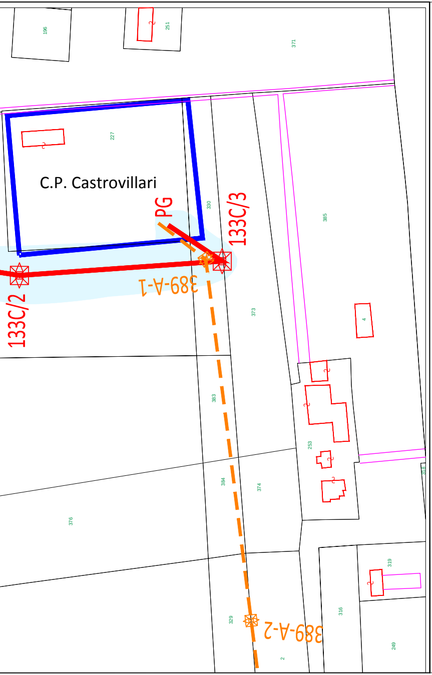

196
251
371
227
C.P. Castrovillari
PG
330
133C/3
385
373
389-A-1
133C/2
4
383
253
318
384
374
376
319
329
316
389-A-2
2
249

e di Castrovillari Fg.21

enza

LEGENDA

INTERVETO 2: RACCORDO 150 kV "T-RIGIDO"	🟥
ELETTRODOTTO 150 kV ROTONDA - MUCONE	🟩
DEMOLIZIONI	- - - - - -
PROIEZIONE A TERRA DELLA FASCIA DI RISPETTO	🟦
RECETTORI	○ xx_nome

Quadro di unione Impianti

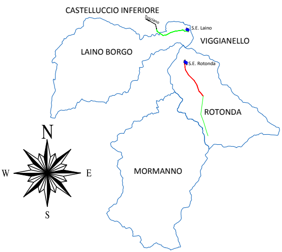

CASTELLUCCIO INFERIORE
Tusciano
S.E. Laino
VIGGIANELLO
LAINO BORGO
S.E. Rotonda
ROTONDA
MORMANNO
N
W
E
S

Quadro di unione
Comune di Castrovillari

(Elettrodotto aereo 150 kV da realizzare)

C.P. Castrovillari

ORDINE DEGLI INGEGNERI DELLA PROVINCIA DI PALERMO
DOTT. ING.
ROBERTO CIRRINCIONE
Sez. A
n° 7947

NB: Il sostegno rappresentato in planimetria è da intendersi come un simbolo necessario solamente all'individuazione del centro picchetto; non rappresenta pertanto l'effettiva area di ingombro.

REVISIONI						
00	29/10/2014	PRIMA EMISSIONE	E.Tapolin REA-APRI_CS	N. Speranza REA-APRI_CS	R. Cirrincione REA-APRI_CS
N.	DATA	DESCRIZIONE	ELABORATO	VERIFICATO	APPROVATO

TIPOLOGIA DELL'ELABORATO	CODIFICA DELL'ELABORATO	
Planimetria	DE10024F_ACSC0074	Terna Rete Italia TERNA GROUP

PROGETTO	TITOLO
TE FR 10 024	RAZIONALIZZAZIONE RETE ALTA TENSIONE AREA PARCO DEL POLLINO
RICAVATO DAL DOC. TERNA	OTTEMPERANZA PRESCRIZIONE N. 1 del decreto DEC/VIA/3062 del 19.06.1998
	INTERVENTO 2-T2
CLASSIFICAZIONE DI SICUREZZA	Raccordo a 150 kV in "T-Rigido" della CP Castrovillari dalla Rotonda -Mucone All
	Planimetria Catastale con DPA - Comune di Castrovillari (CS)

NOME DEL FILE	SCALA CAD	FORMATO	SCALA	FOGLIO
DE10024F_ACSC0074_00.dwg	1 unità = 1 mt.		1:2.000	1 / 1

Questo documento contiene informazioni di proprietà Terna S.p.A. e deve essere utilizzato esclusivamente dal destinatario in relazione alle finalità per le quali è stato ricevuto. E' vietata qualsiasi forma di riproduzione o di divulgazione senza l'esplicito consenso di Terna S.p.A.

This document contains information proprietary to Terna S.p.A. and it will have to be used exclusively for the purposes for which it has been furnished. Whichever shape of spreading or reproduction without the written permission of Terna S.p.A. is prohibit.