



PROGETTO DI AMPLIAMENTO DEL DEPOSITO DI SANTA GIUSTA (OR)


STUDIO DI IMPATTO AMBIENTALE

ai sensi dell'art. 20 del D.Lgs. 152/2006 e s.m.i.

Allegato III.1

Planimetria generale del deposito con inserimento interventi di progetto

Marzo 2015

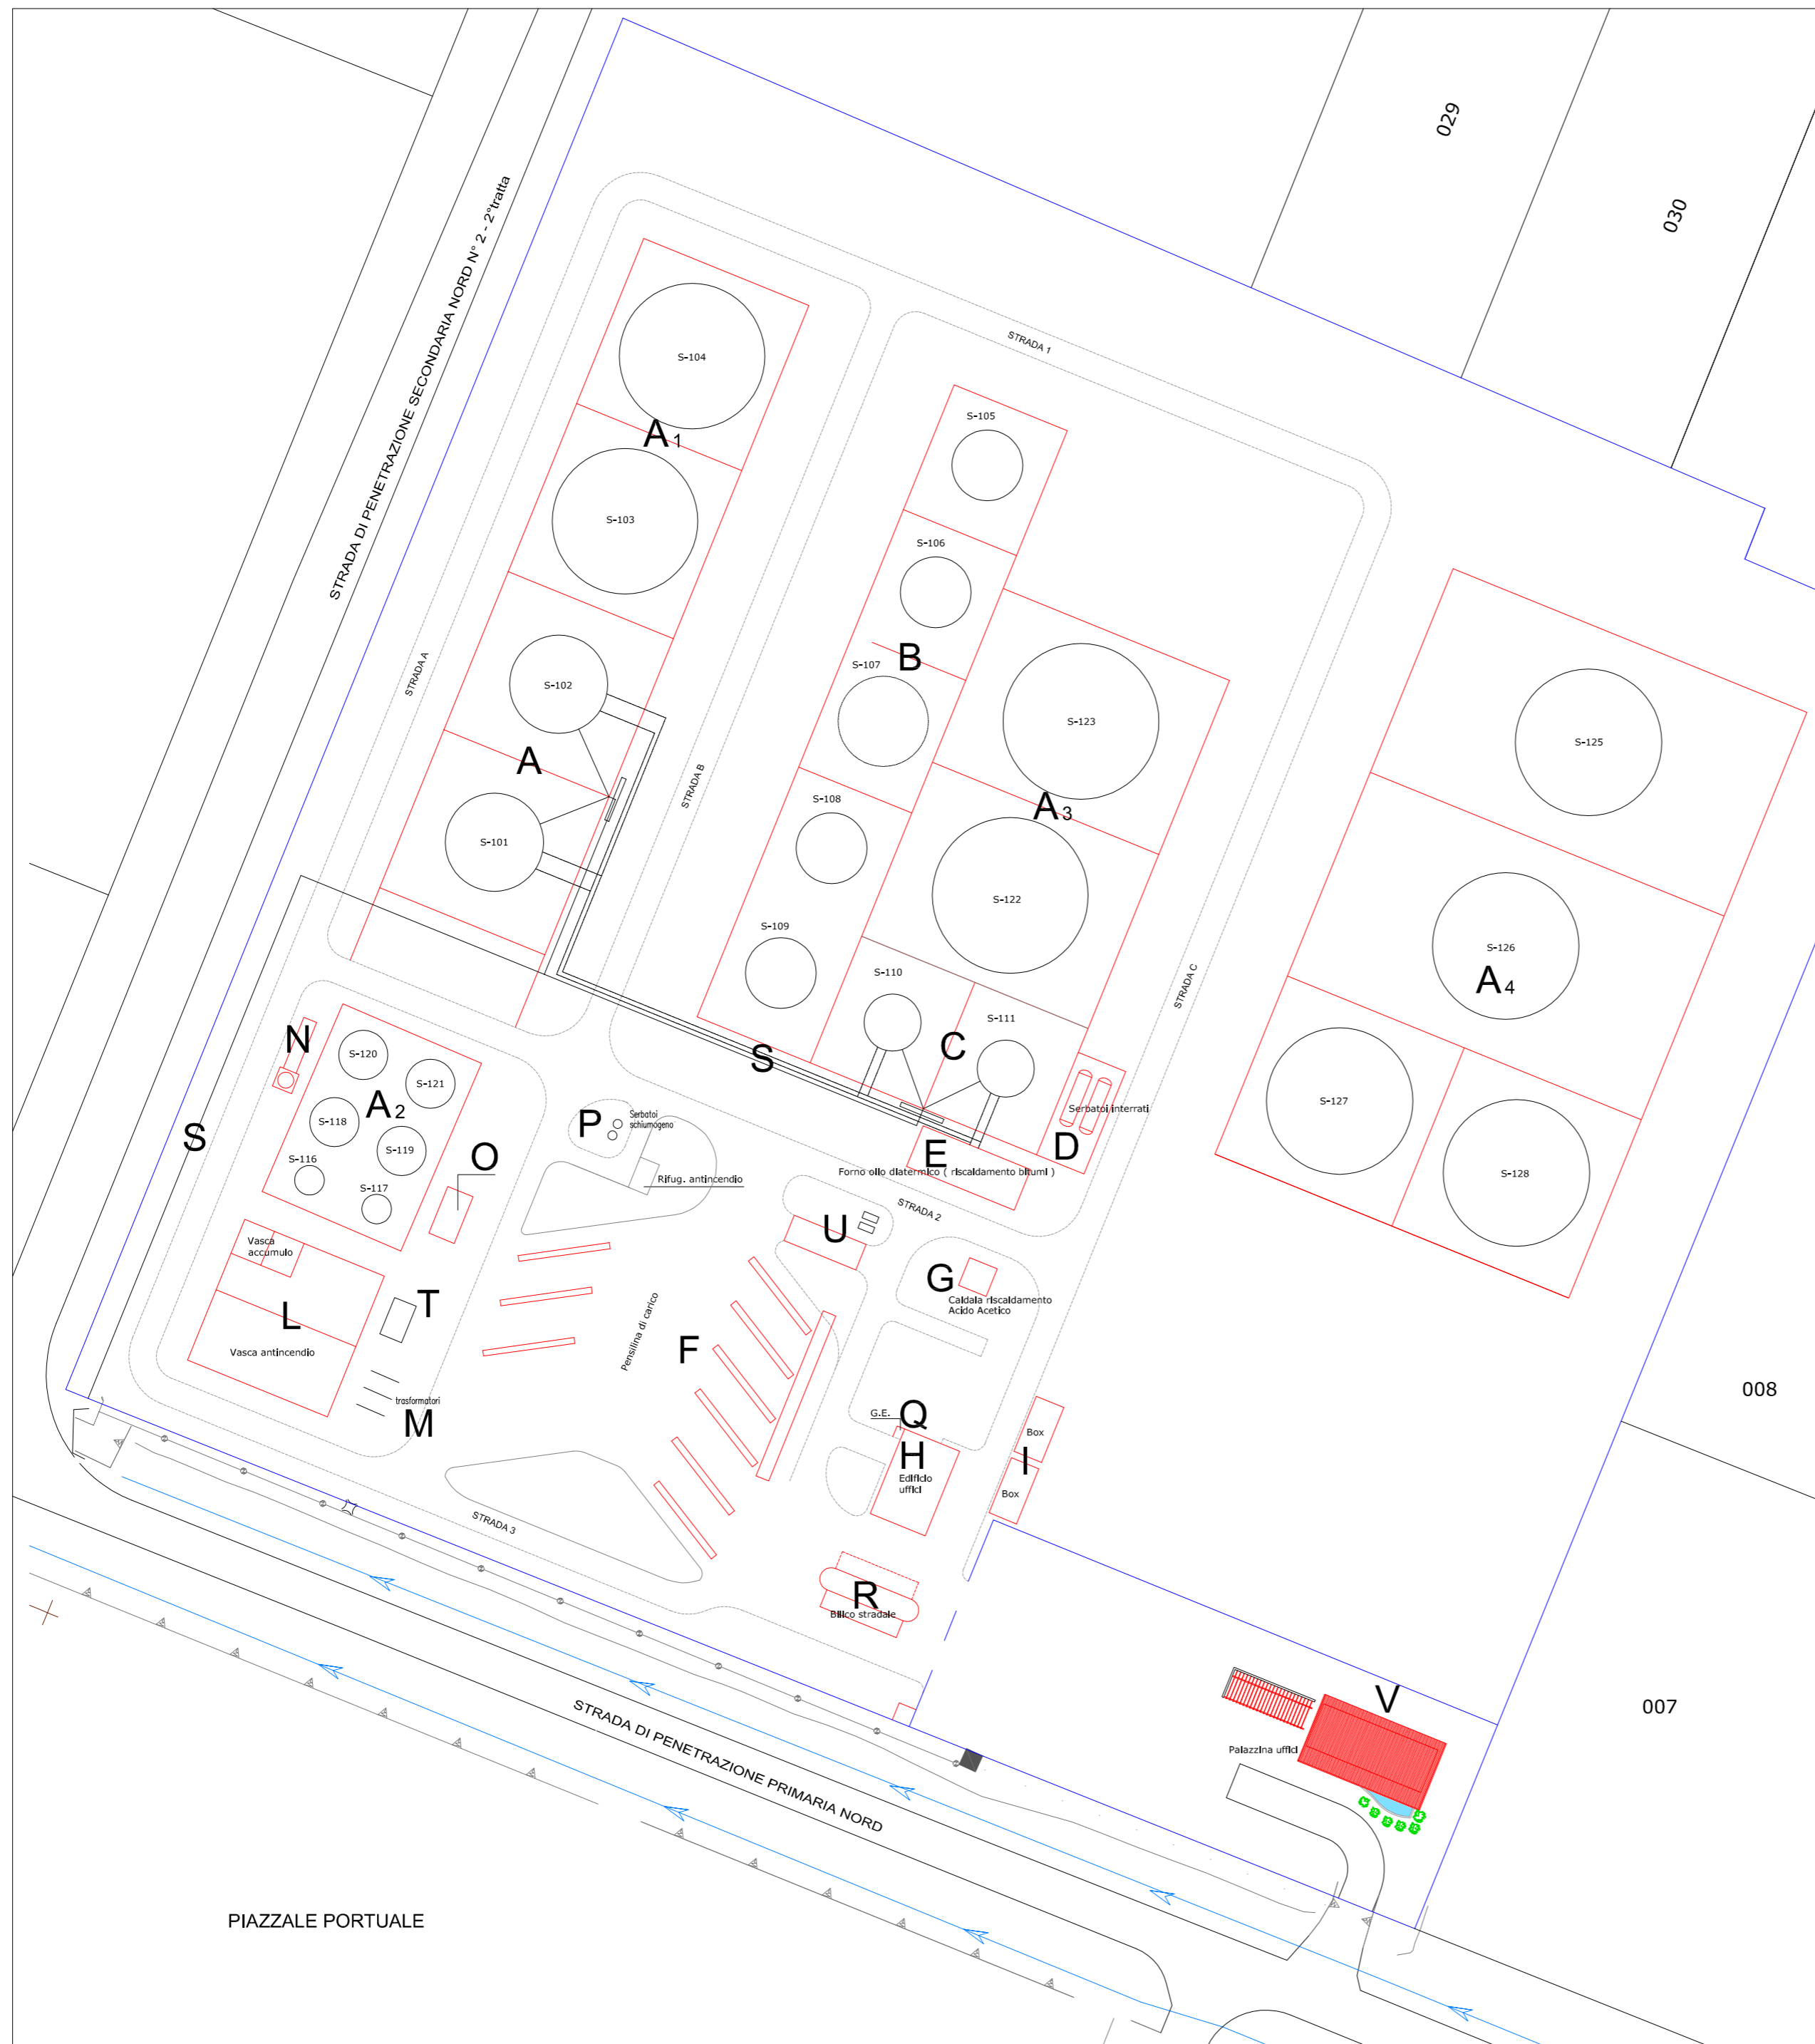

LEGENDA

- Superficie complessiva mq 96.000,00
 Superficie utilizzabile per attività di deposito 1/3 x 96.000,00 = 32.000,00 mq
 Superficie occupata:
- parco serbatoi
 - A bacini 101-102 mq 2.756,00
 - A bacini 103-104 mq 2.784,07
 - A bacini 116-117-118-119-120-121 mq 1.352,48
 - A bacini 122-123 mq 4.373,06
 - A bacini 125-126-127-128 mq 11.500,92
 - B bacini 105-106-107-108-109 mq 3.922,00
 - C bacini 110-111 mq 1.575,00
 - D serbatoi interrati mq 265,00
 - E forno olio diatermico e serbatoio gasolio mq 243,80
 - Totale parco serbatoi mq 28.772,33
 - F - pensiline di carico mq 1.800,00
 - G - caldaia per Acido Acetico e serbatoio gasolio mq 100,00
 - H - edificio uffici mq 300,00
 - I - n.2 box mq 170,00
 - L - vasca antincendio, accumulo reflui pompe e trasformatori mq 1.200,00
 - M - trasformatori mq 34,00
 - N - impianto azoto mq 200,00
 - O - vasca accumulo effluenti mq 66,00
 - P - barilotti schiumogeno mq 20,00
 - Q - gruppo elettrogeno e trasformatore mq 20,00
 - R - bilico stradale mq 60,00
 - S - trincea Tubazioni mq 1360
 - T - pompa diesel mq 94,00
 - U - Barilotti schiumogeni, collettori, lavaggio vapori acidi mq 12,00
 - V - Uffici commerciali mq 254,00
 - Totale superficie occupata mq 34.462,33
 - Indice di copertura 34.462,33/96.000,00 = 0.358



PROGETTO DI AMPLIAMENTO DEPOSITO COSTIERO DI SANTA GIUSTA
 PER LA MOVIMENTAZIONE DI PRODOTTI PETROLIFERI

PROGETTO DEFINITIVO

IL COMMITTENTE



PROGETTAZIONE
 Ing. Andrea Fiori

ELABORATO

PLANIMETRIE SUPERFICI IMPEGNATE
 DEPOSITO COSTIERO - ASSETTO FUTURO

TAVOLA

2

(CB-002-2014)

SCALA: /

DATA: 07.11.2014