


**ALLEGATO 1.A.1.2.3**  
**PLANIMETRIA DEL DEPOSITO**

# DEPOSITO BITUME

USCITA STABILIMENTO

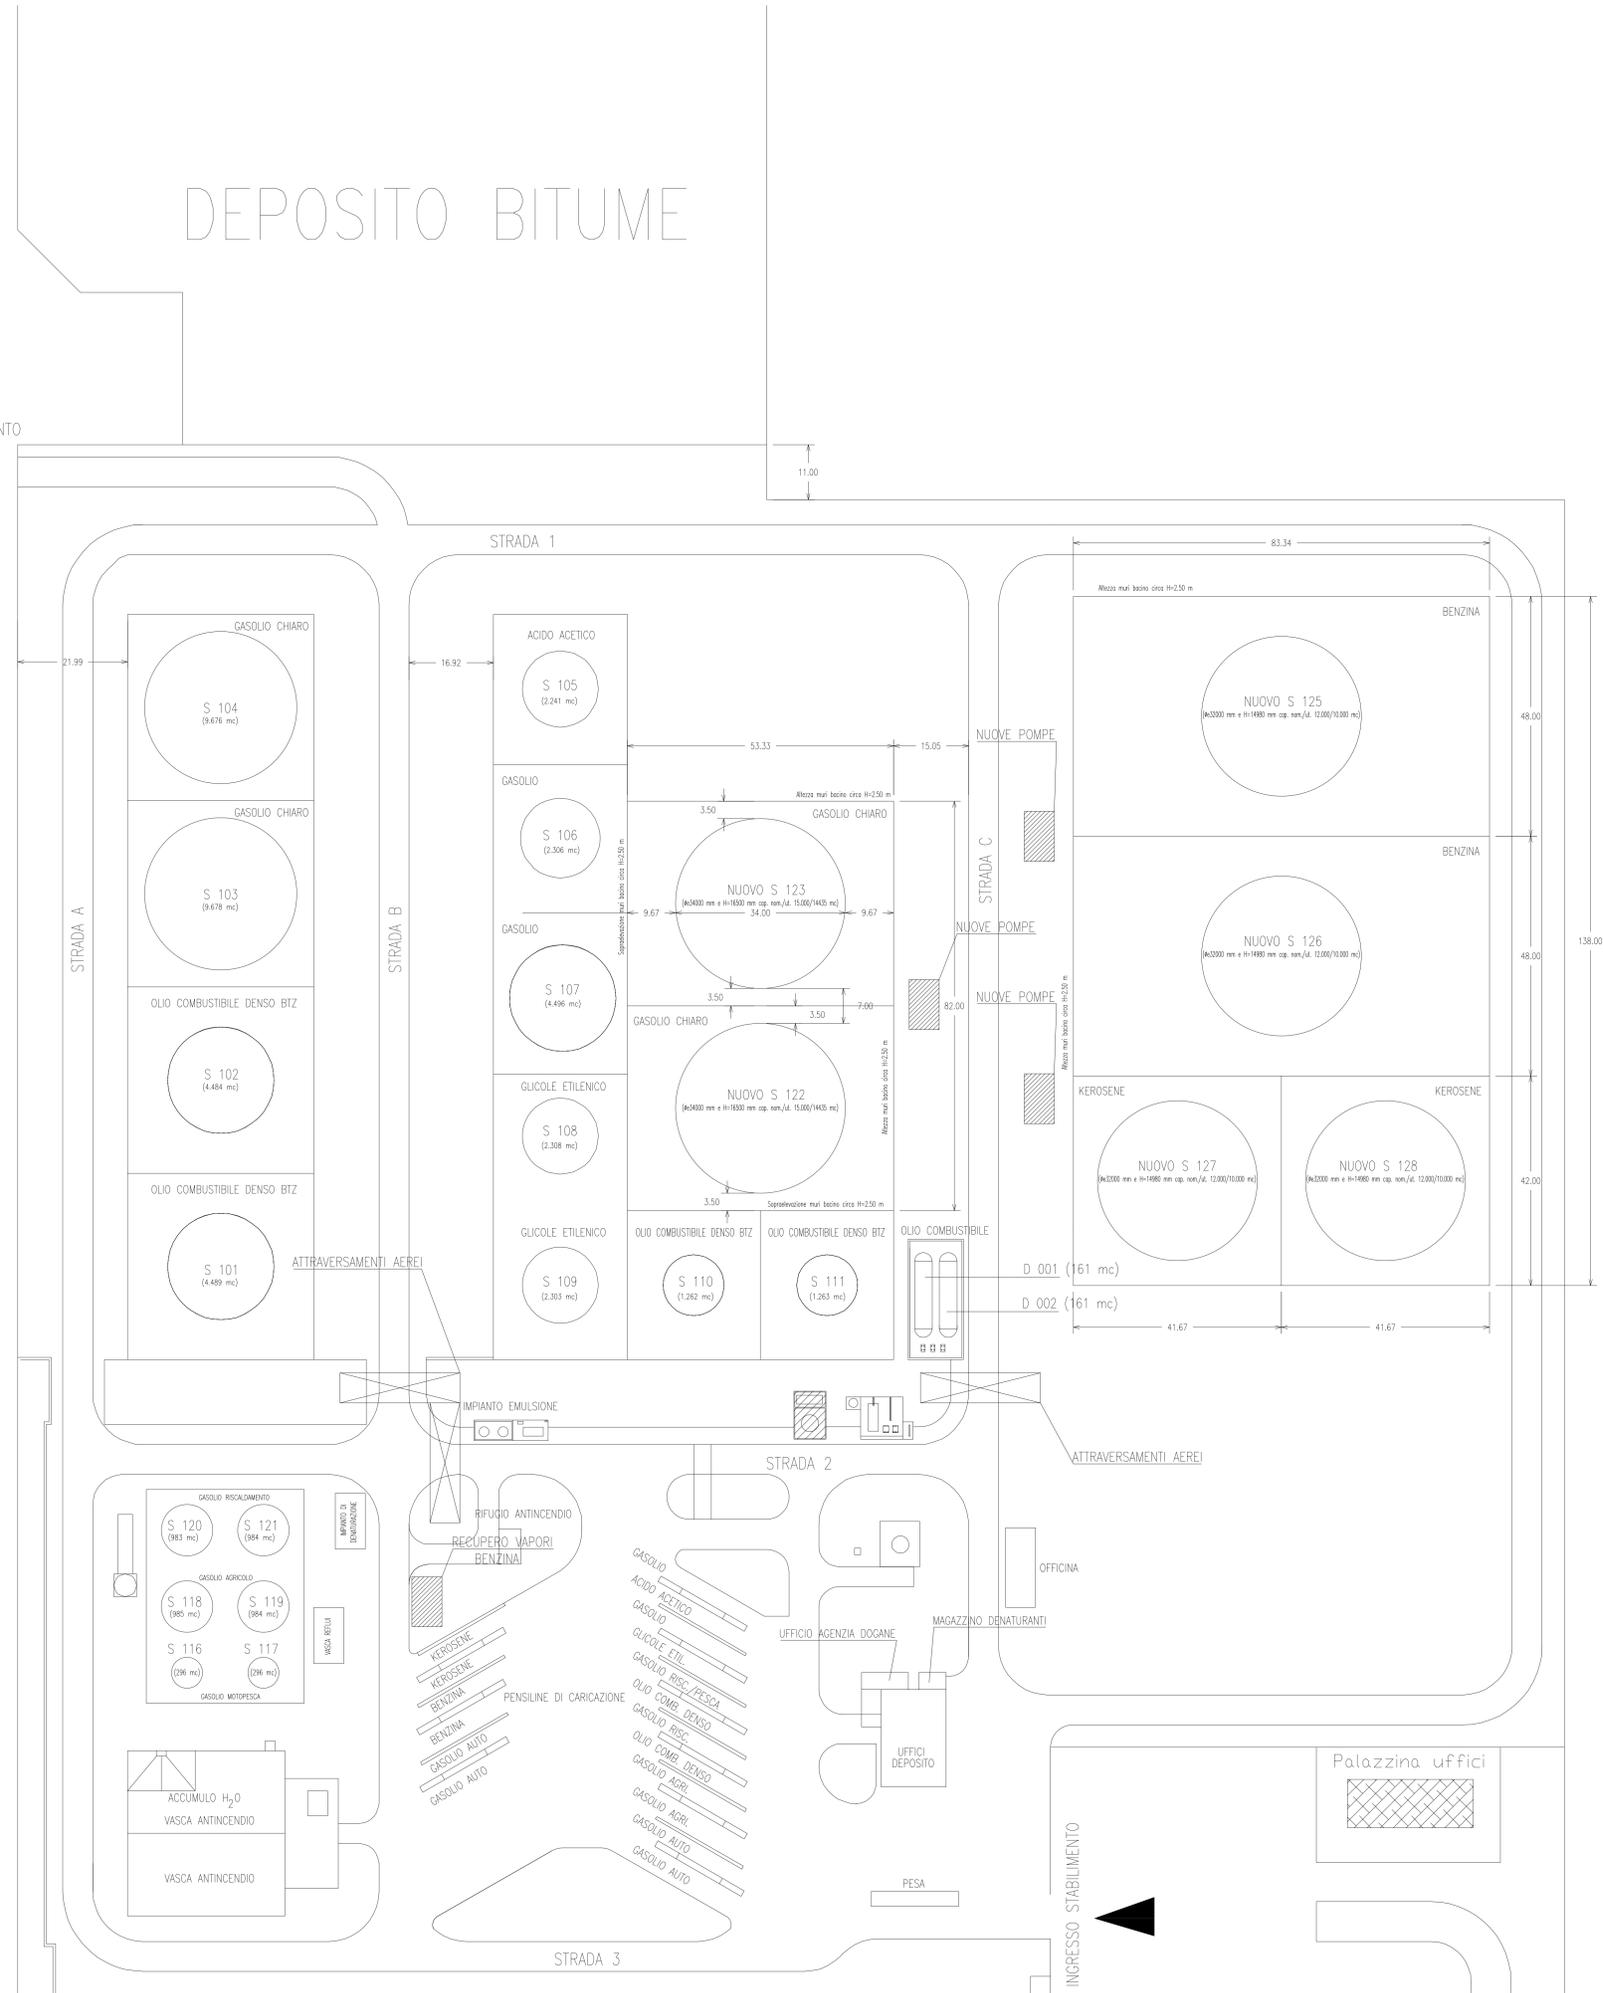

REV.	DATA	EMISSIONE e COMMENTI	DESCRIZIONE	STABILIMENTO	DISEGNATO	CONTR.	APPR.
0	10.02.14						
STUDIO		IVI PETROLIFERA S.p.A.		IVI - S. GIUSTA			
Dot. Ing. A. Fiori		Località Circe - 00096 Santa Giusta Tel. 0785/201064 - Fax 0785/207167		IMPIANTO: DEPOSITO	SOCIETA' DI INGEGNERIA STUDIO FIORI		
VA RESPONSABILITÀ E TEL/FAX 071/913205 PORTO TORRES (SS)		DESCRIZIONE DISEGNO: ASSETTO FUTURO PER MOVIMENTAZIONE DI PRODOTTI PETROLIFERI (300.000 T/A) PER CONTO DI MULTINAZIONALE		DISEGNO NUMERO: CB-004-2014-0		NOME FILE: CB-004-2014-0	
DIS. CB - 004 - 2014		FOGLIO 1 di 1		SCALA 1:500			