


## **ALLEGATO 1.C.1.9.1**

### **SISTEMI DI RILEVAZIONE INCENDIO ALLARMI**

# DEPOSITO BITUME

USCITA STABILIMENTO

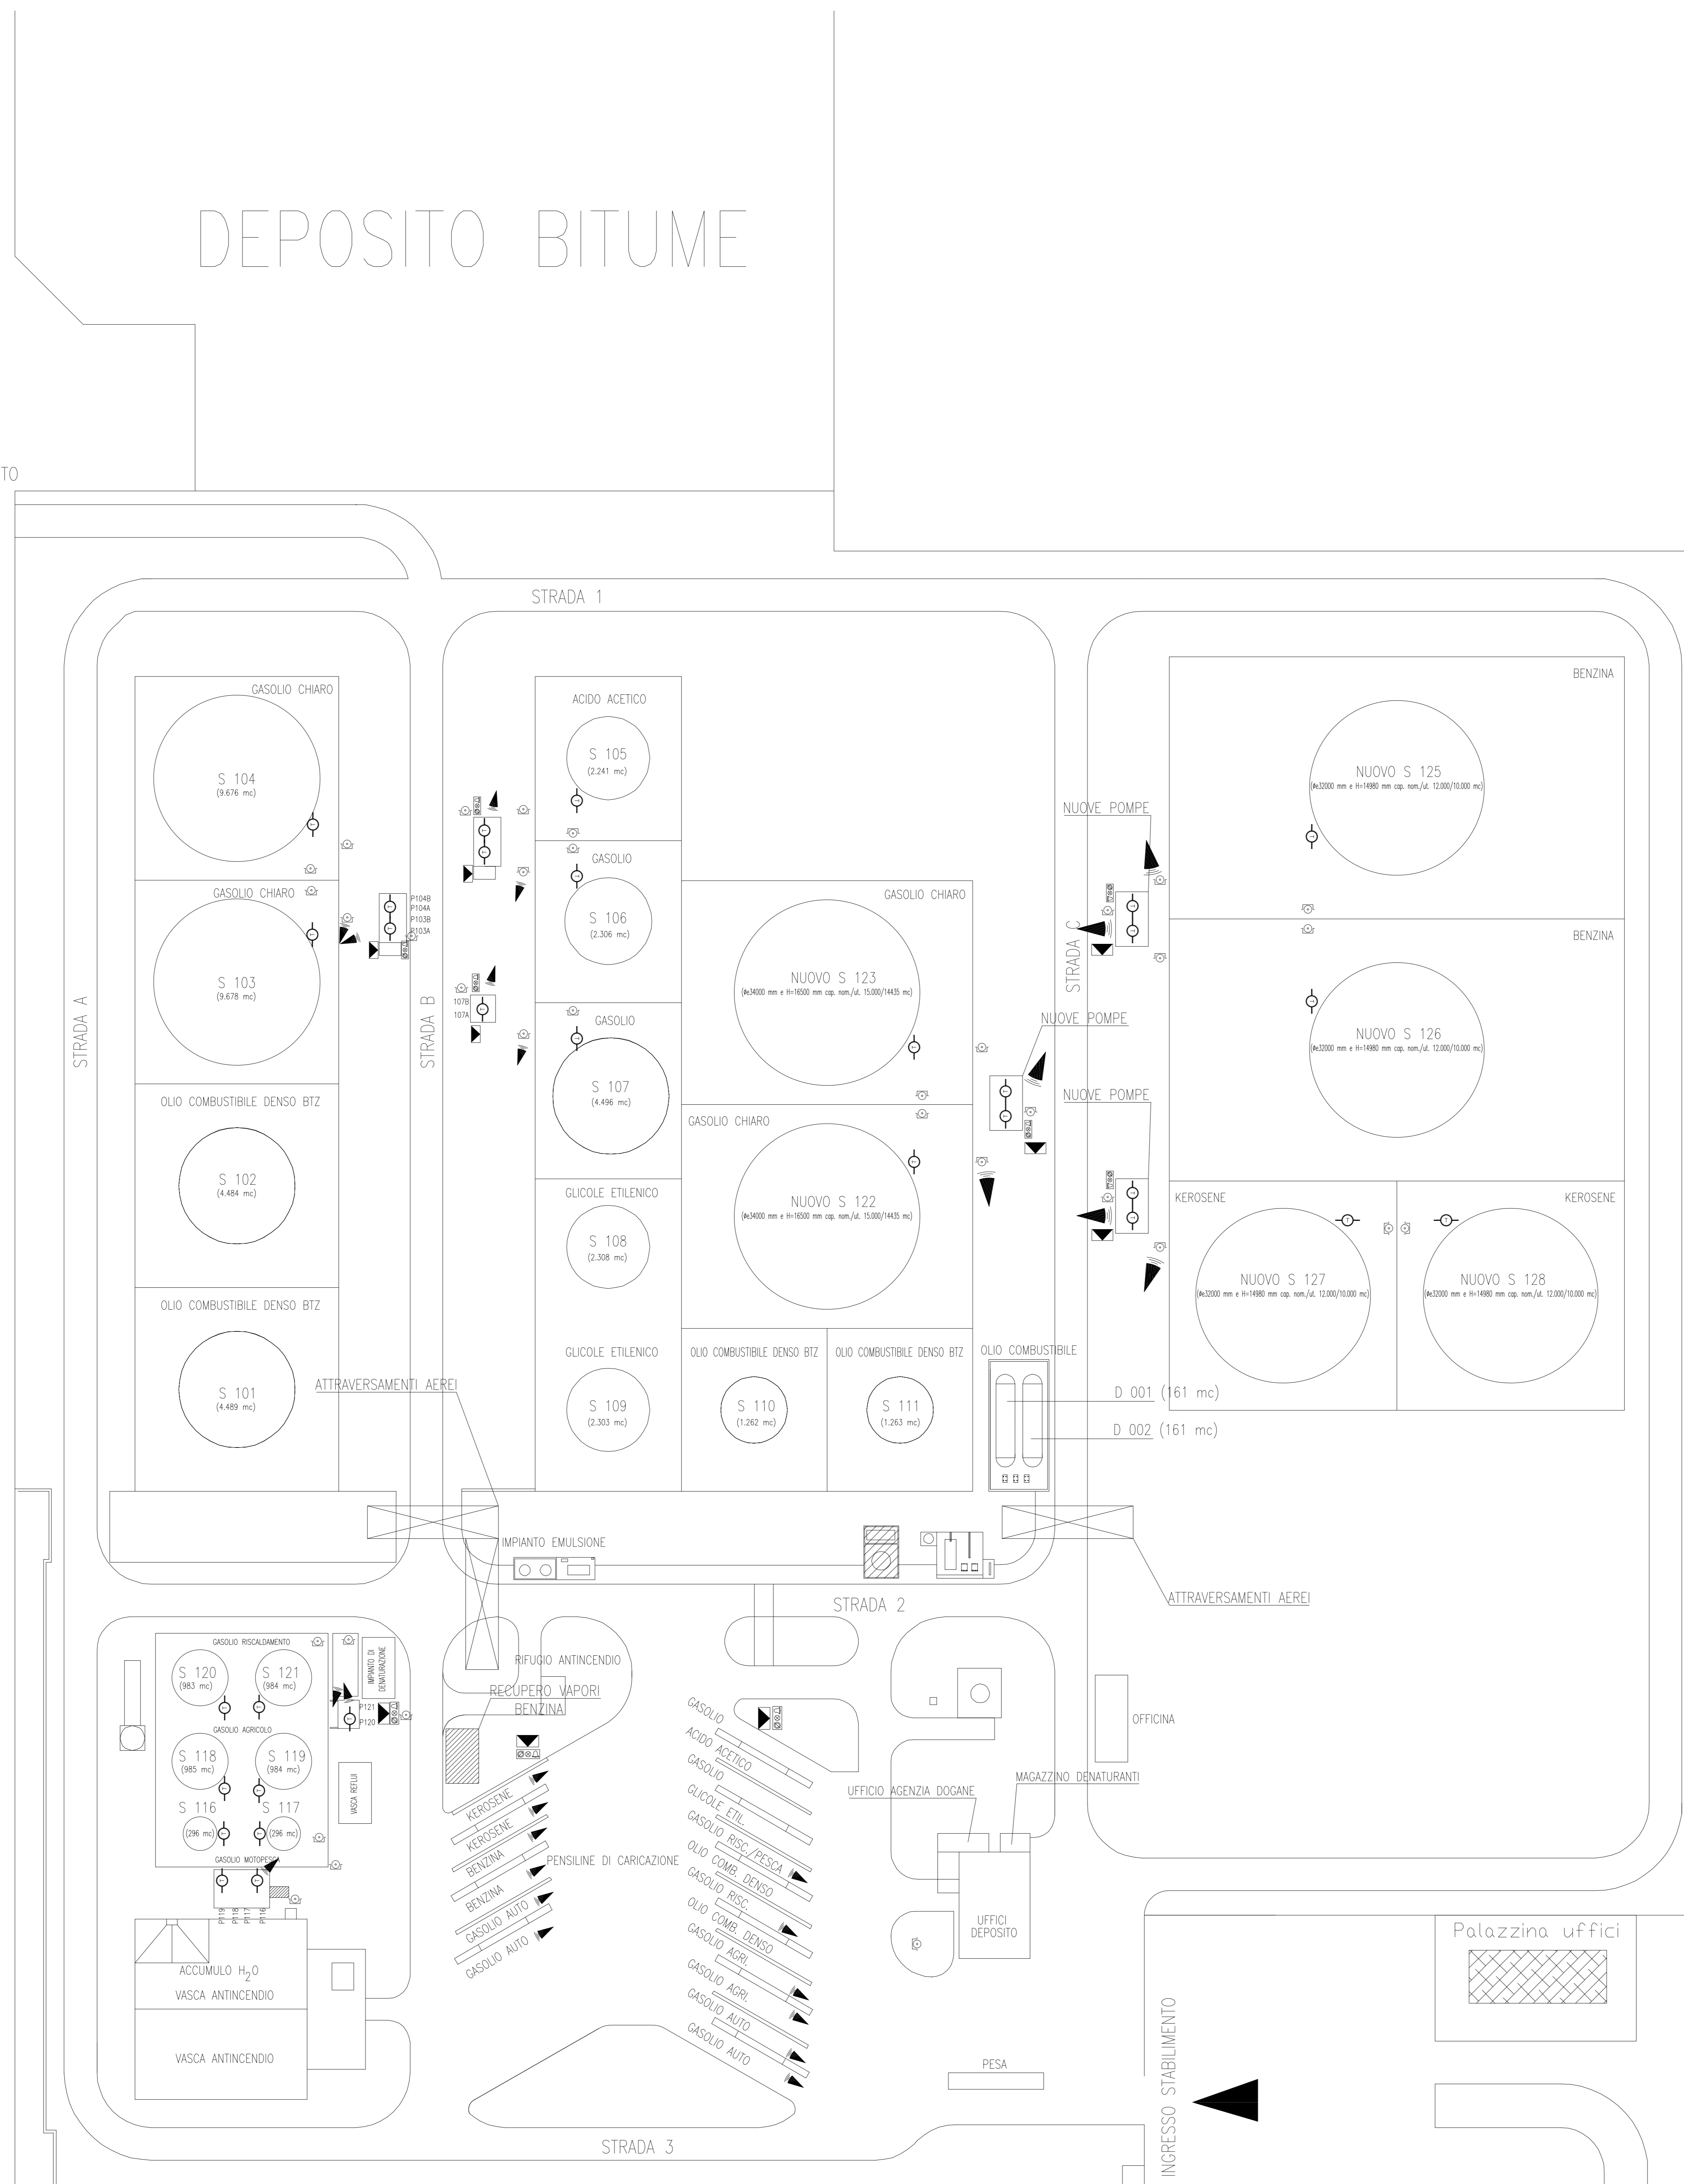

SIMBOLO	DESCRIZIONE	QUANTITA'
	SENSORE OTTICO DI FIAMMA	12
	SENSORE DI TEMPERATURA	13
	PULSANTE DI ALLARME INCENDIO	12
	CENTRALE ANTINCENDIO	3
	ALLARME OTTICO-ACUSTICO	3

REV.	DATA	EMISSIONE e COMMENTI	DESCRIZIONE	DESIGNATO	CONTR.	APPR.
0	11.02.14	EMISSIONE e COMMENTI				
STUDIO		IVI PETROLIFERA S.p.A.	STABILIMENTO	IVI - S. GIUSTA	COMMESSA	
Dot. Ing. A. Fiori		IVI - S. GIUSTA	IMPIANTO	SOCIETA' DI INGEGNERIA	STUDIO FIORI	
VA RIFERENZA: 4 73, FAX 079/51285		DEPOSITO	DESCRIZIONE DISEGNO	NOME FILE	CB-032-2014-0	
PORTO TORRES (SS)			PLANIMETRIA	FOLLIO	1 di 1	
			IMPIANTO RILEVAZIONE INCENDI	SCALA	1:500	
			DIS. TAV. 32 - CB-032-2014			