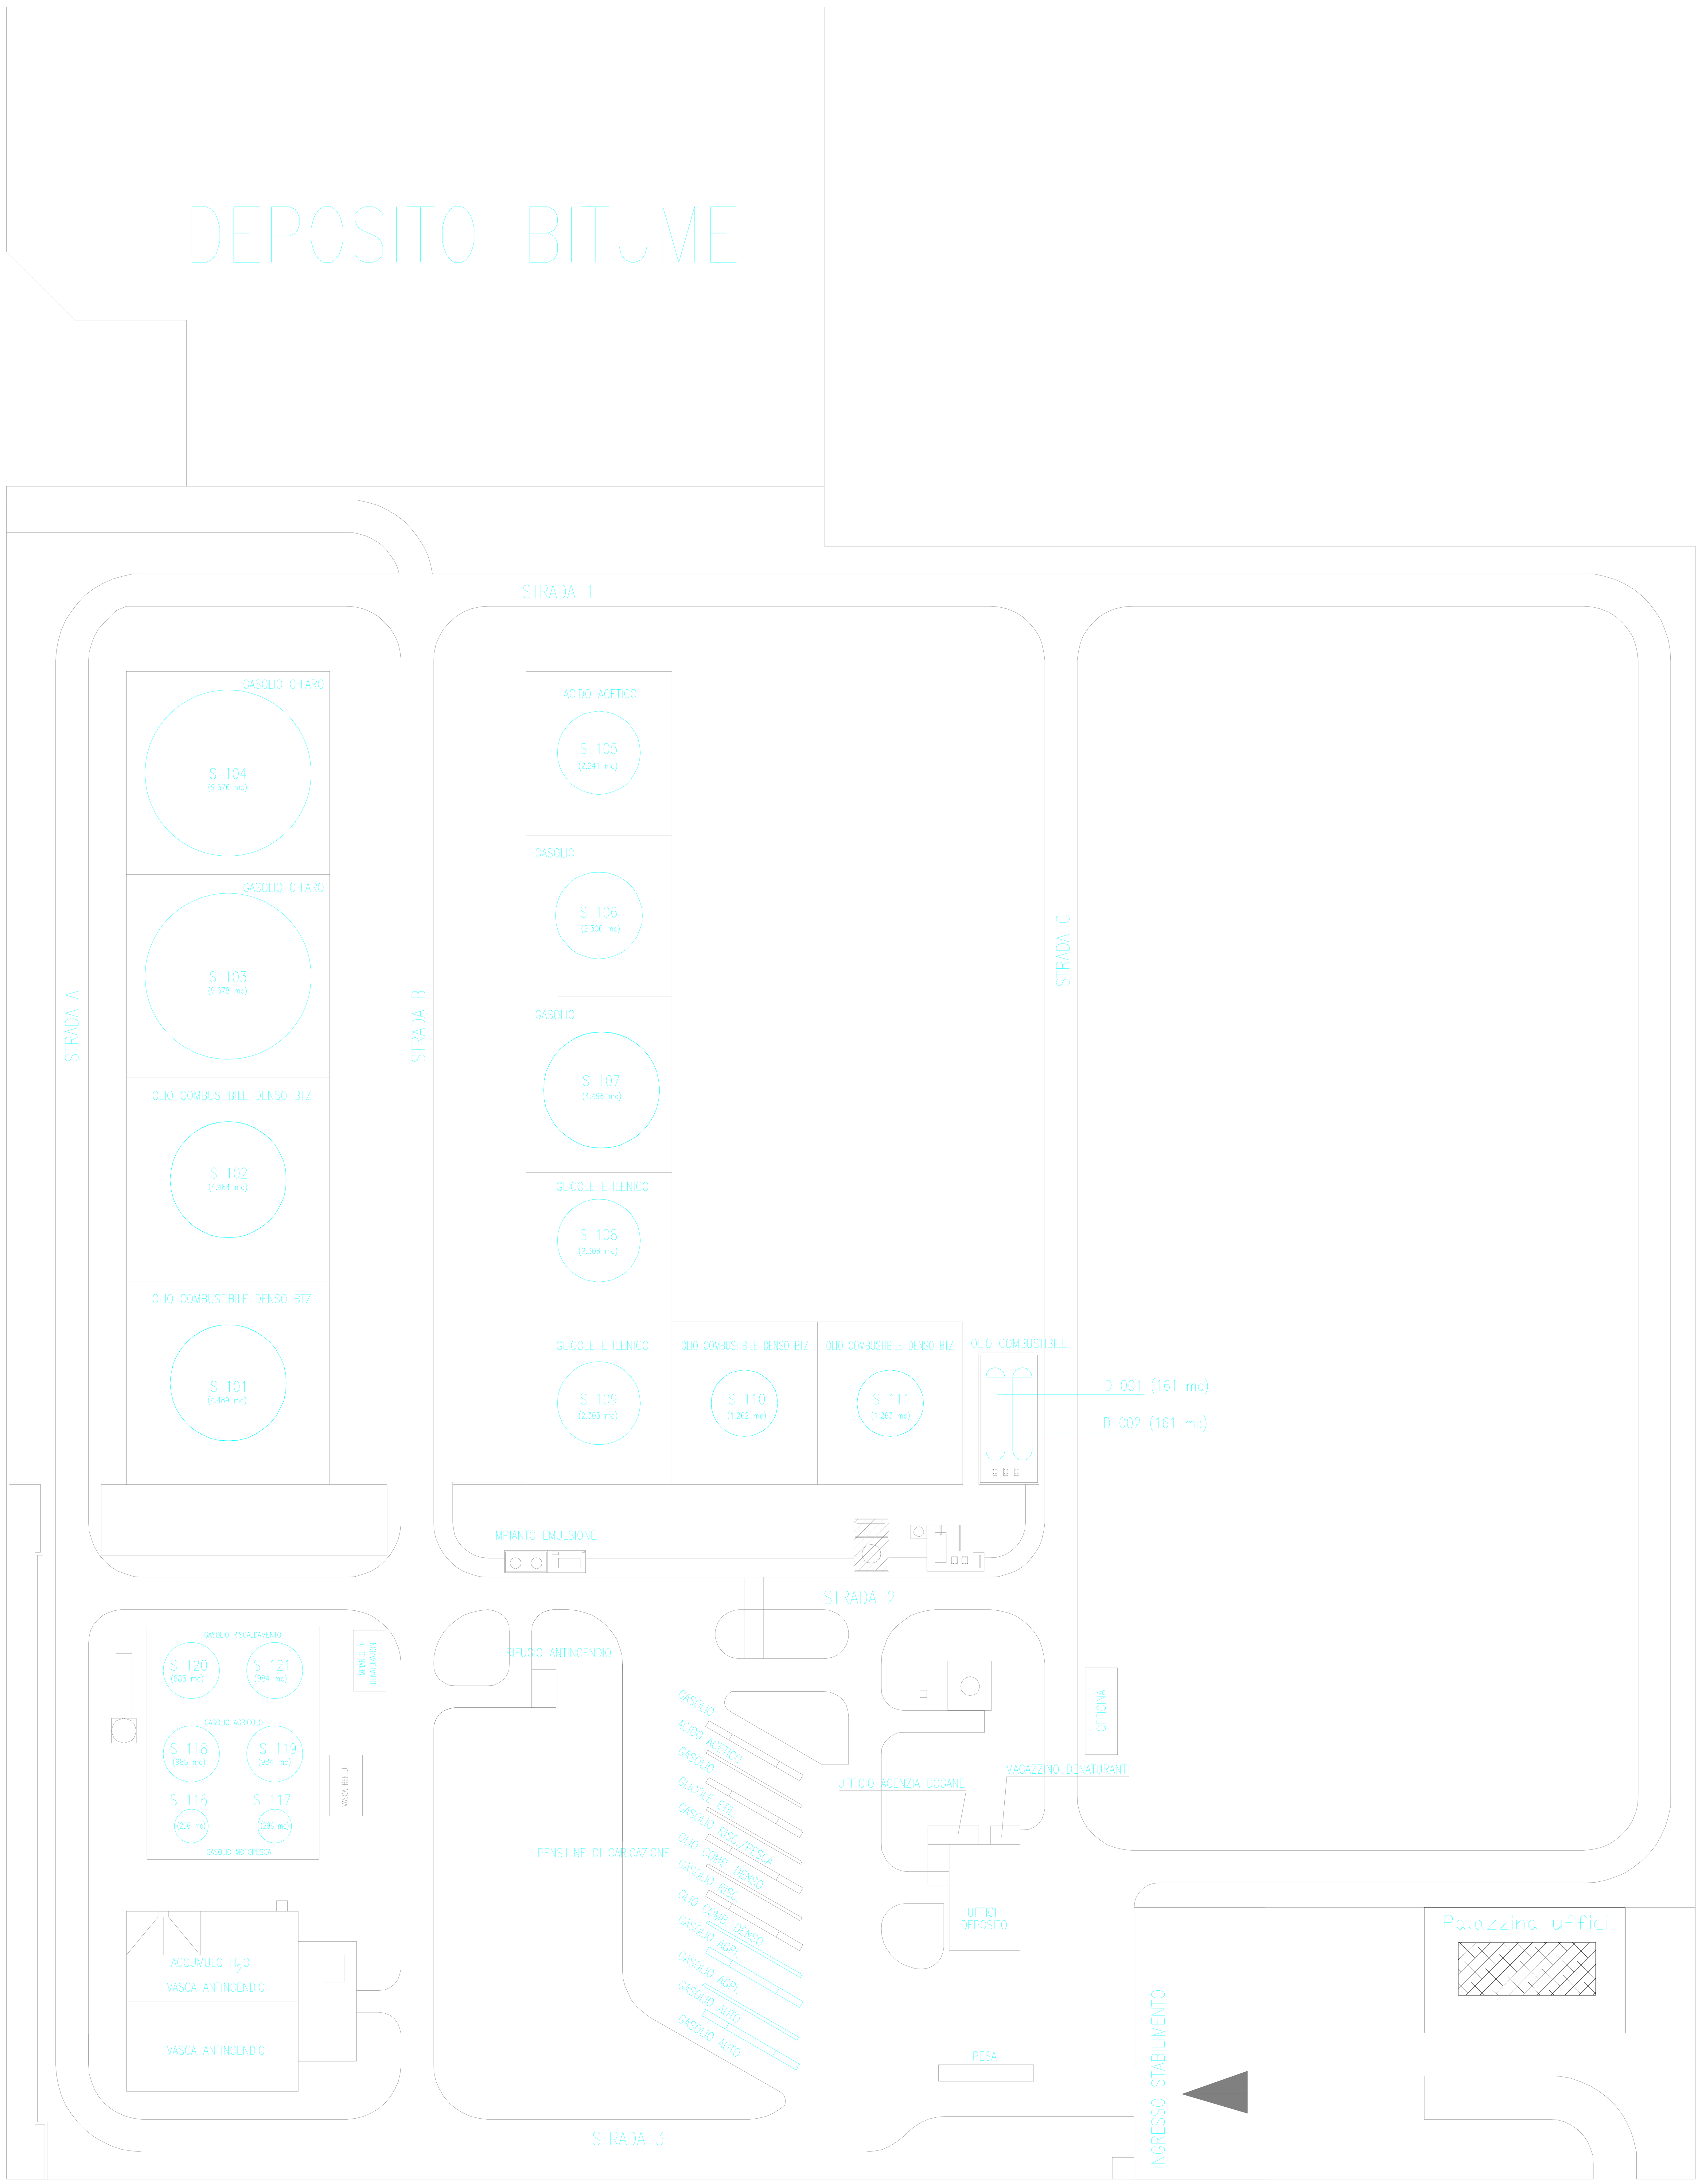

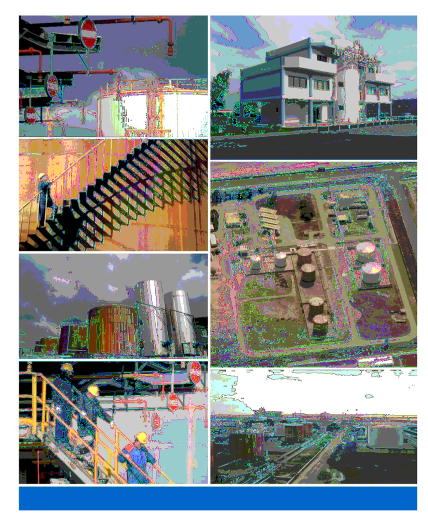

PROGETTO DI AMPLIAMENTO DEPOSITO COSTIERO DI SANTA GIUSTA
PER LA MOVIMENTAZIONE DI PRODOTTI PETROLIFERI

PROGETTO DEFINITIVO

IL COMMITTENTE IVI PETROLIFERA DEPOSITO COSTIERO	ELABORATO PLANIMETRIA DEPOSITO ASSETTO ATTUALE
PROGETTAZIONE Ing. Andrea Fiori ORDINE INGEGNERI PROVINCE DI SASSARI E OLBIA TEMPIO N° 546 Dott. Ing. Andrea Fiori Ingegnere Civile Ambientale, Industriale e dell'Informazione Settore A - Settore a.b.c	TAVOLA 3 (CB-003-2014)
	SCALA: 1:500
	DATA: 07.11.2014