RIFERIMENTO DISEGNI	N° DISEGNO

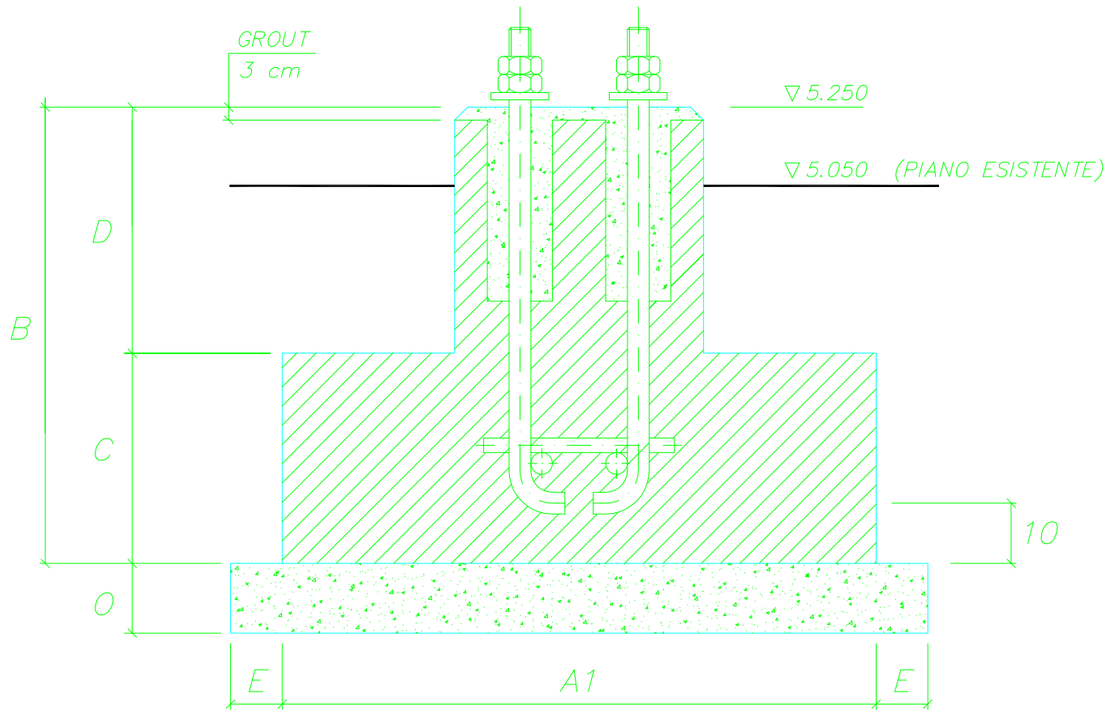

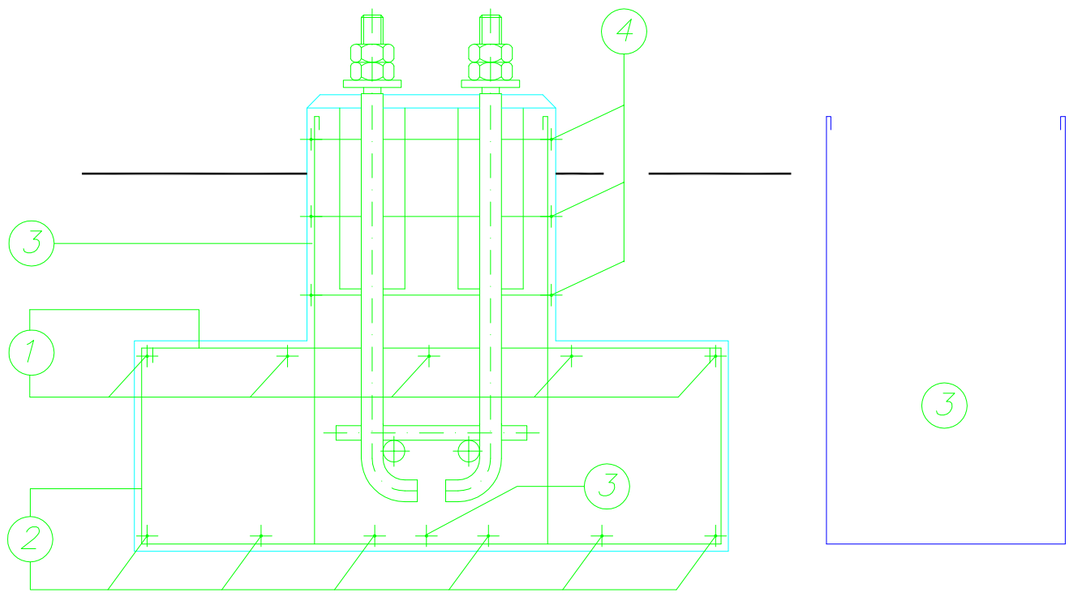

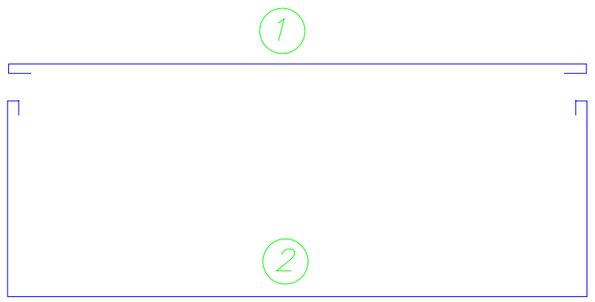

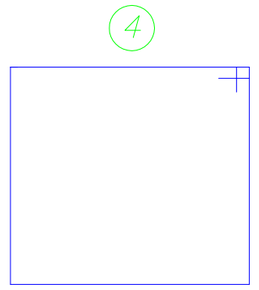

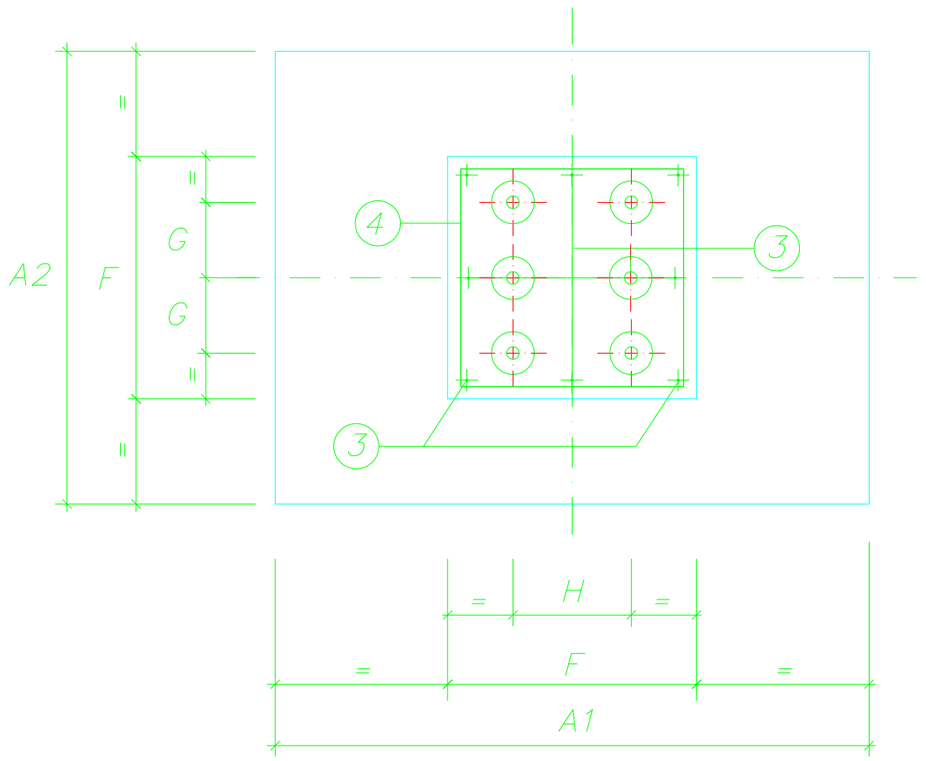

PRESCRIZIONE MATERIALI

MAGRONE CON 1.5 ql./mc. DI CEMENTO 325
~~CALCESTRUZZO RBK 200~~
CALCESTRUZZO RBK 250

~~FERRO PER ARMATURE Fe 32 K~~
~~FERRO PER ARMATURE Fe 38 K~~
FERRO PER ARMATURE Fe 44 K (CONTROLLATO IN STABILIMENTO)

DISEGNI DI RIFERIMENTO

STRUTTURA	DIS. N° GG-015-2014
PLANIMETRIA FONDAZIONI	DIS. N° CB-XXX-2014
PARTICOLARE GABBIE DI FONDAZIONE	DIS. N° CB-017-2014

SIGLA PLINTO	N.	DIMENSIONI FONDAZIONI cm										TIRANTI		FERRI PER ARMATURA									
														1		2		3		4		5	
	PEZZI	G	H	A1	A2	B	C	D	E	F	O	N.	ø	N.	ø	N.	ø	N.	ø	N.	ø	N.	ø
	4	23	46	280	150	120	70	50	10	70	10	6	M33	8+15	14	8+15	14	4	16	4	10	/	/

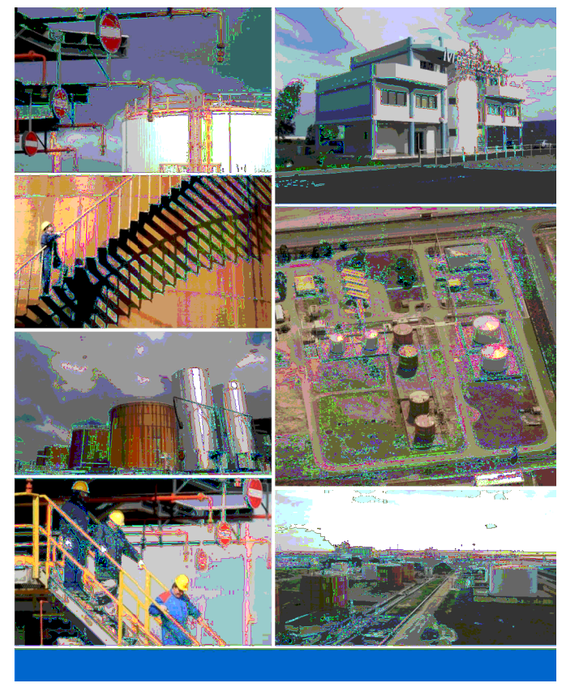

PROGETTO DI AMPLIAMENTO DEPOSITO COSTIERO DI SANTA GIUSTA
PER LA MOVIMENTAZIONE DI PRODOTTI PETROLIFERI

PROGETTO DEFINITIVO

IL COMMITTENTE
IVI PETROLIFERA
DEPOSITO COSTIERO

ELABORATO
PLINTO DI FONDAZIONE
PENSILINE DI CARICO

PROGETTAZIONE
Ing. Andrea Fiori

ORDINE INGEGNERI
PROVINCE DI SASSARI
E OLBIA TEMPIO
N° 546 Dott. Ing. Andrea Fiori
Ingegnere Civile e Ambientale, Industriale e dell'Informazione Sezione A - Settore a,b,c

TAVOLA
16
(CB-016-2014)

SCALA: /

DATA: 07.11.2014