



DEPOSITO BITUME

USCITA STABILIMENTO

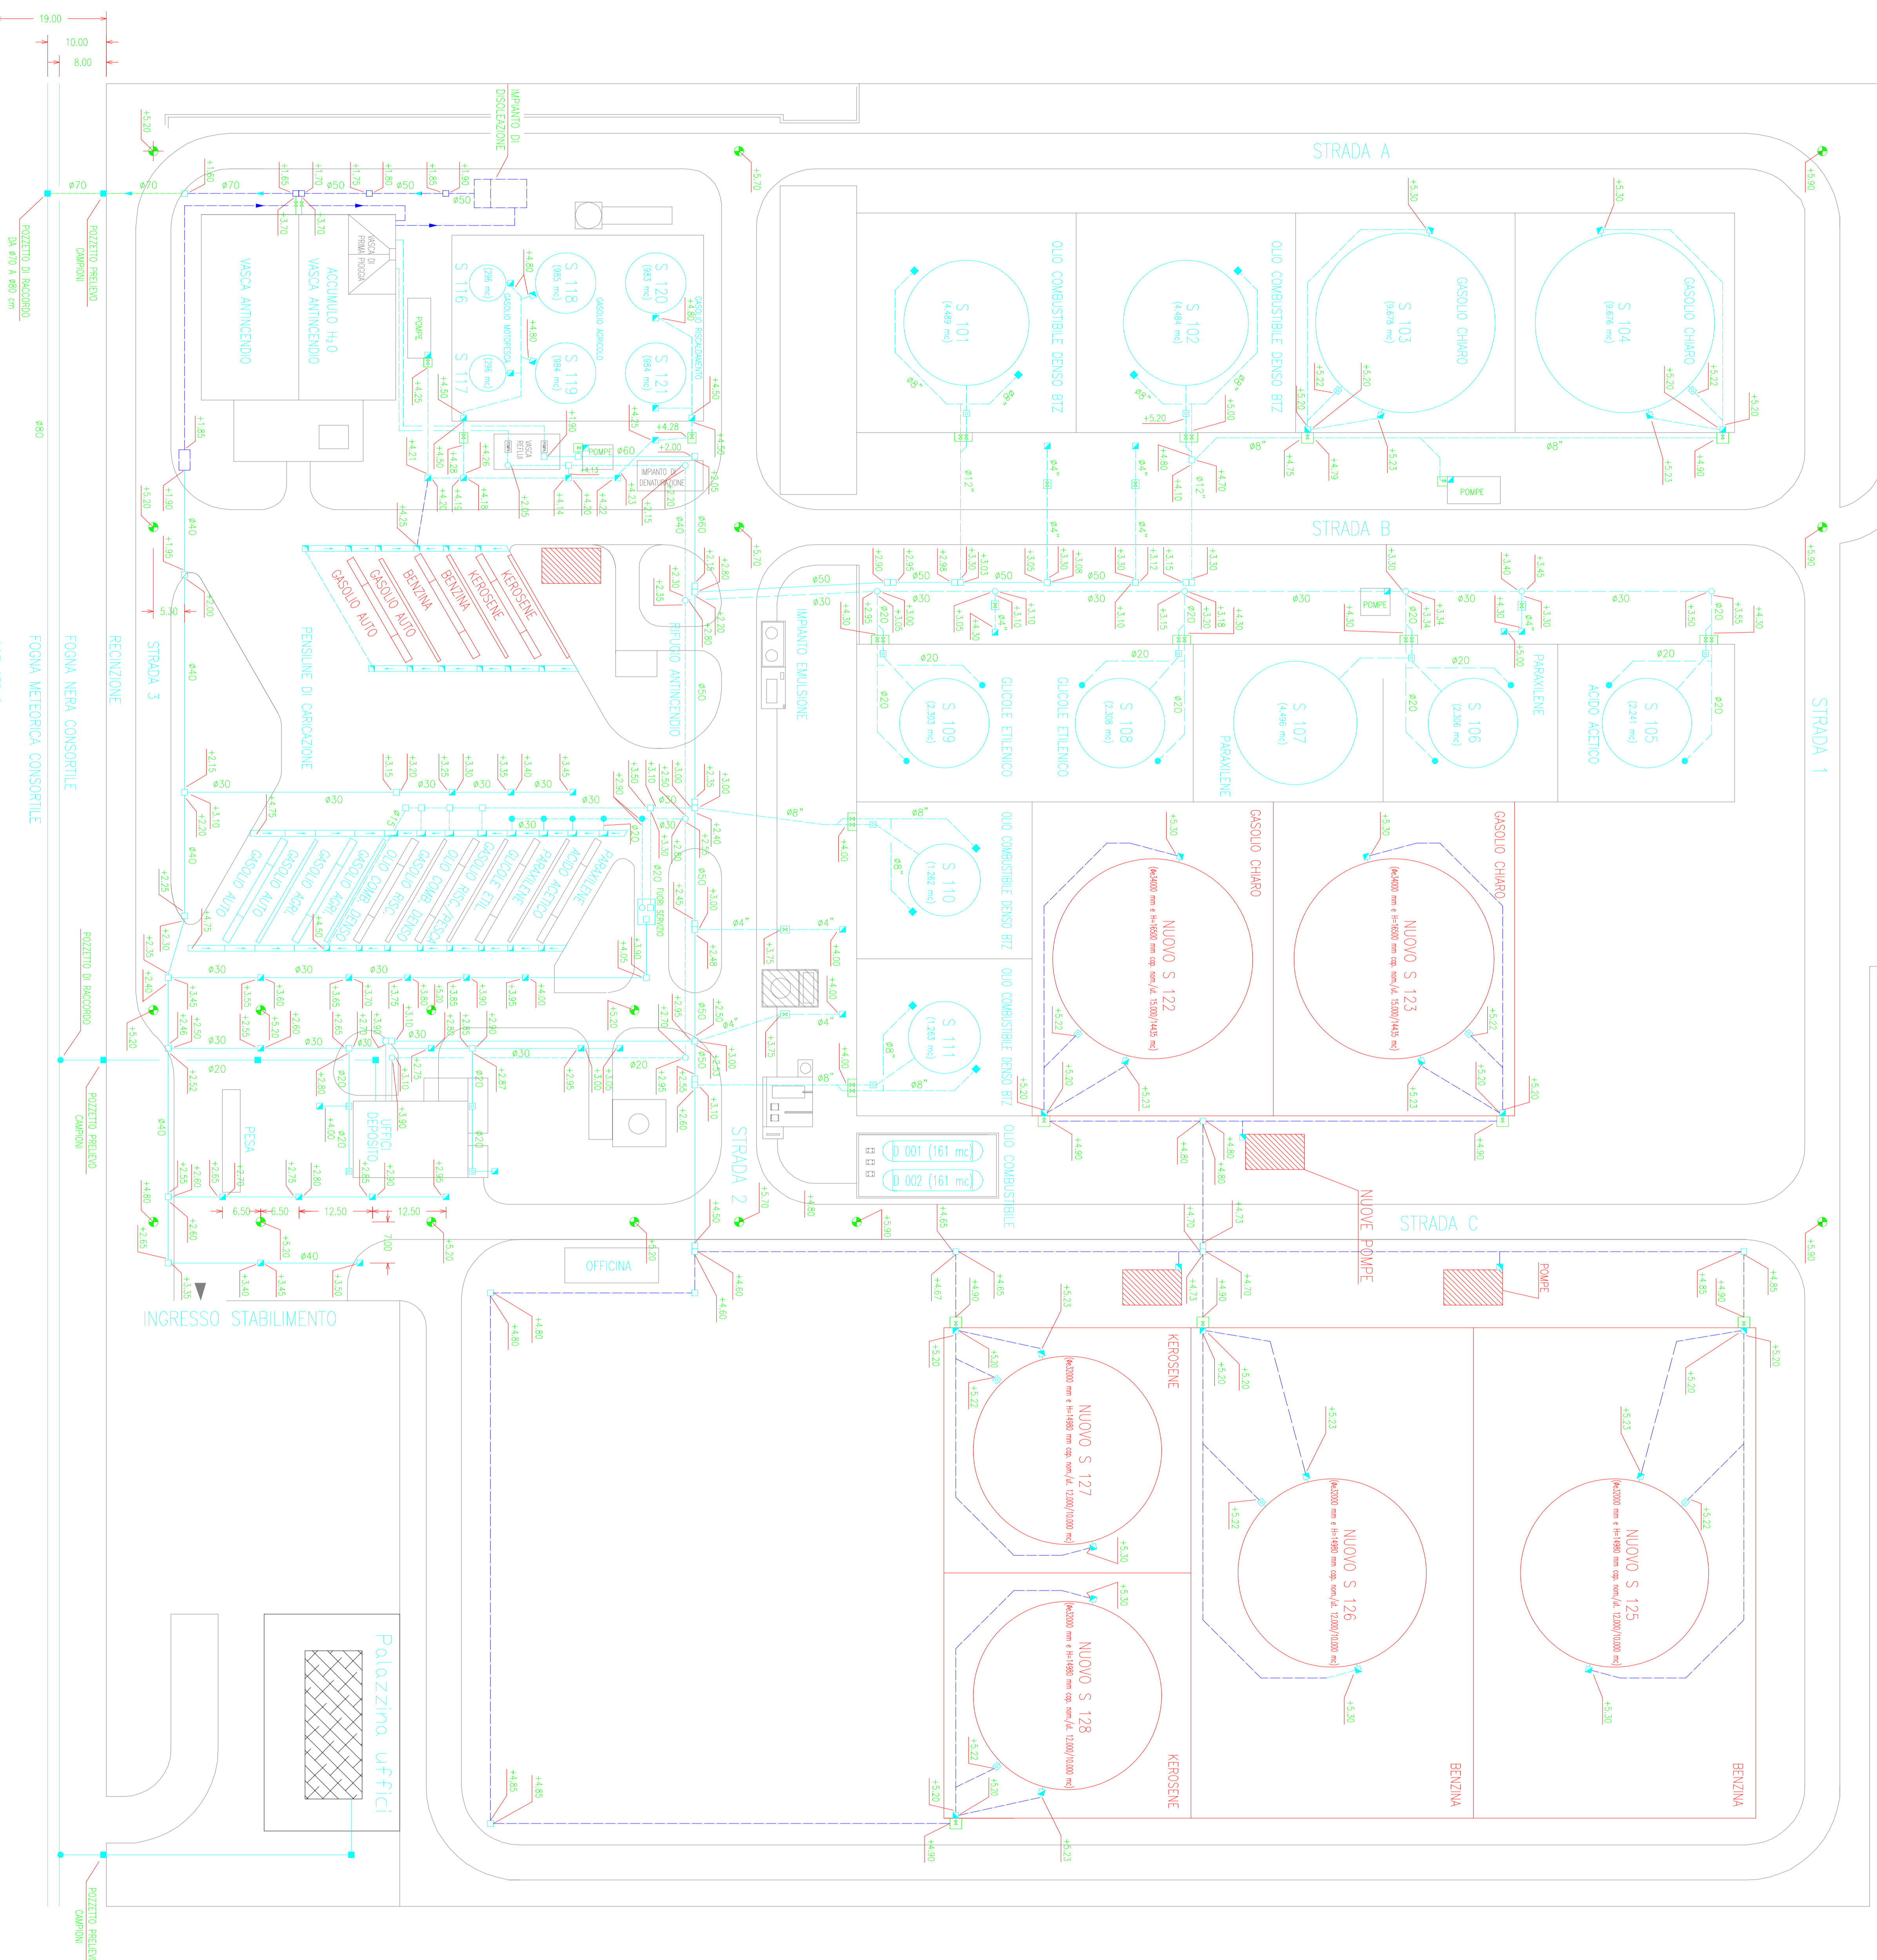

- POZZETTO IN POLIETILENE ø100 cm (VEDI DIS. 207.980.CE.FE.12004)
- POZZETTO IN POLIETILENE ø80 cm (VEDI DIS. 207.990.CE.FE.12004)
- ◻ POZZETTO T1 (VEDI DIS. 00.EP.52197)
- ◻ POZZETTO 1S7 (VEDI DIS. 00.EP.52200)
- ◻ POZZETTO T11 (VEDI DIS. 00.EP.52197)
- ◻ POZZETTO CON CANTINA
- ◻ POZZETTO SCARICO RUMORI (VEDI DIS. 00.EP.52188)
- ◻ POZZETTO USIGIA BACINI (VEDI DIS. 20.4440.CE.B.33065)
- ◻ POZZETTO SCARICO VASCHE (VEDI DIS. 20.4400.CE.M.33065)
- ◻ FONDATAURA IN POLIETILENE (4cm)
- ◻ FONDATAURA IN CALCESTRUZZO (4cm)
- ◻ FONDATAURA IN FERRO (4cm)
- ◻ FONDATAURA NUOVA REALIZZAZIONE
- LINEA DISOLLAZIONE NUOVA REALIZZAZIONE

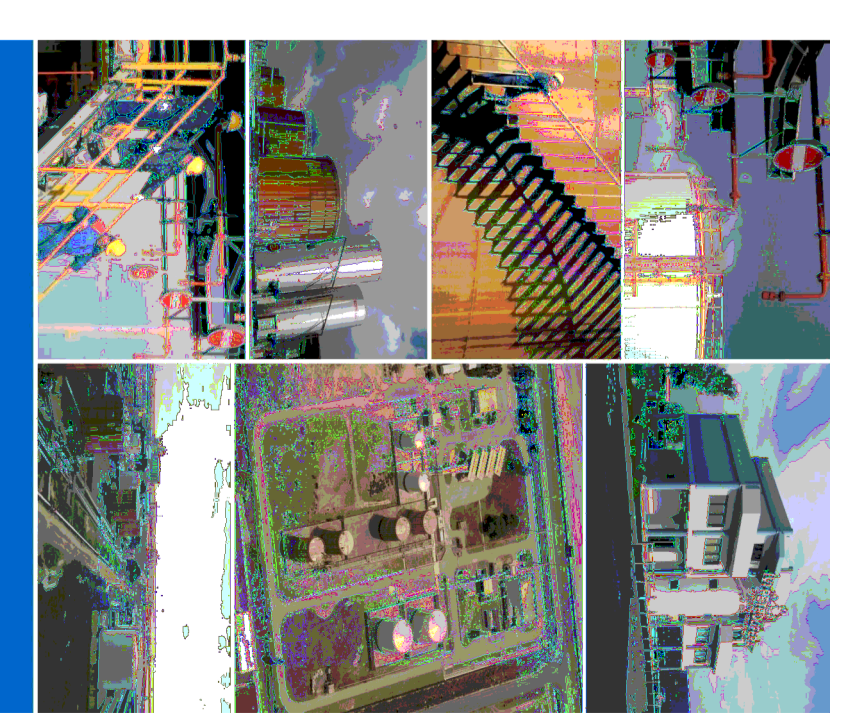

PROGETTO DI AMPLIAMENTO DEPOSITO COSTIERO DI SANTA GIUSTIA
PER LA MOVIMENTAZIONE DI PRODOTTI PETROLIFERI

PROGETTO DEFINITIVO

ELABORATO
P.LANIERI P. FOGNATURE
DEPOSITO COSTIERO

TAVOLA
1/300

21

ORDINE INGEGNERI

SCALE 1/300
DATA 07/11/2014