
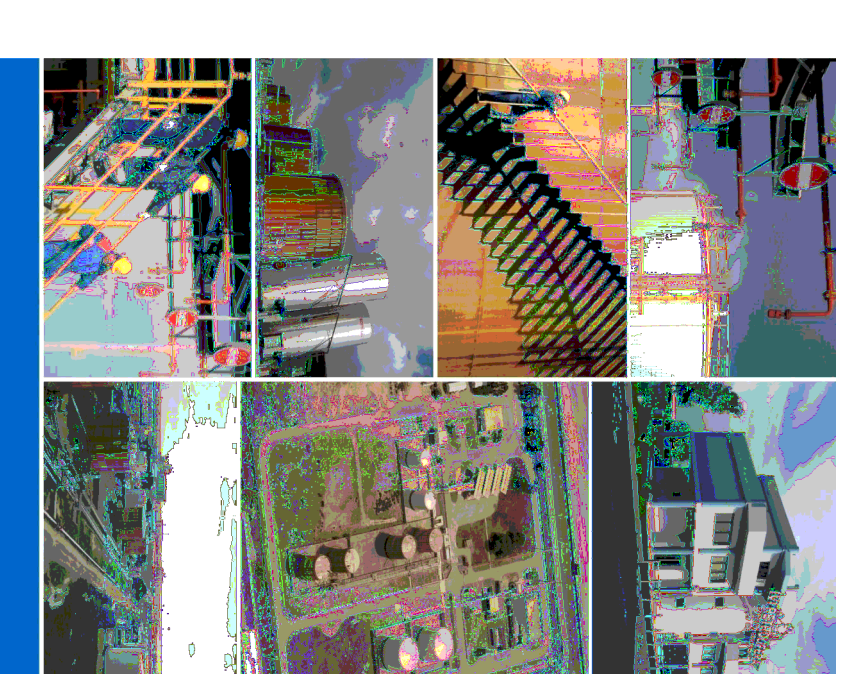
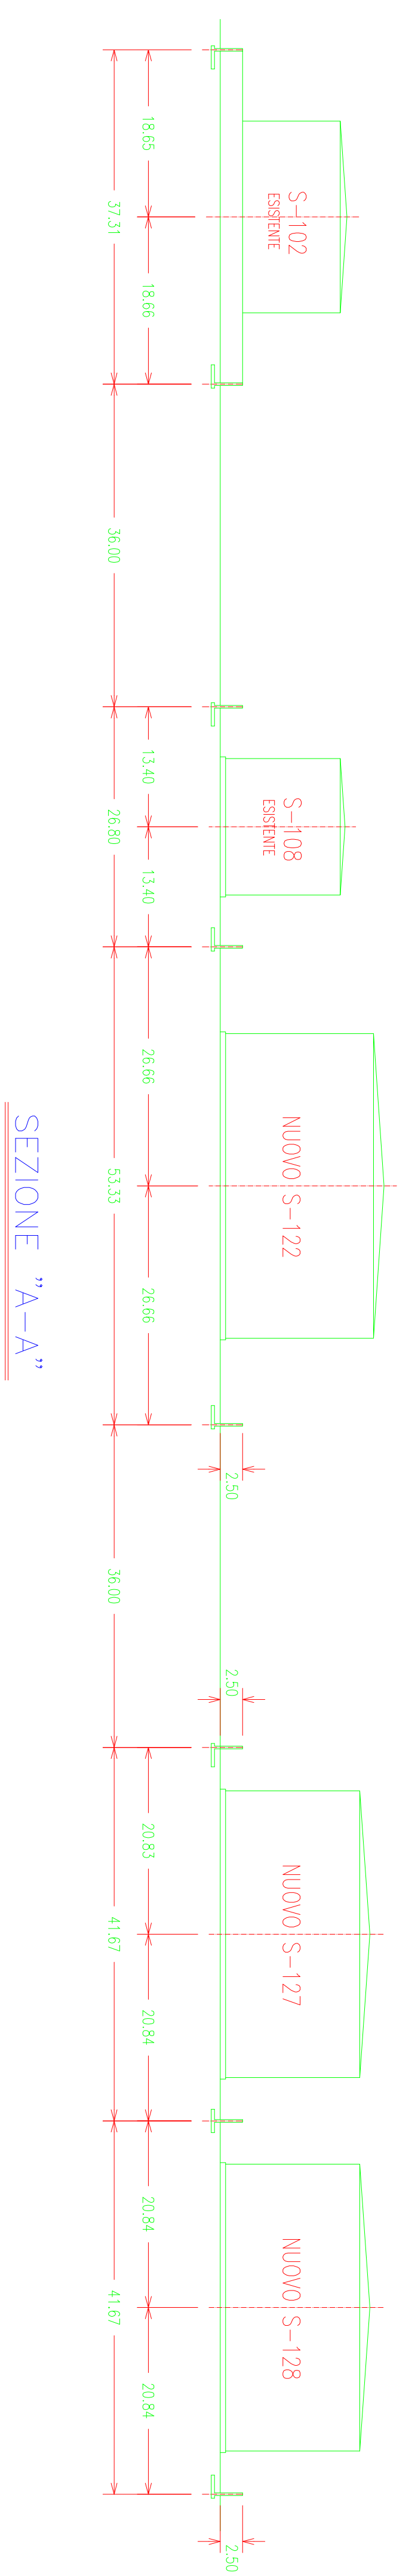


# DEPOSITO BTUME

USCITA STABILIMENTO

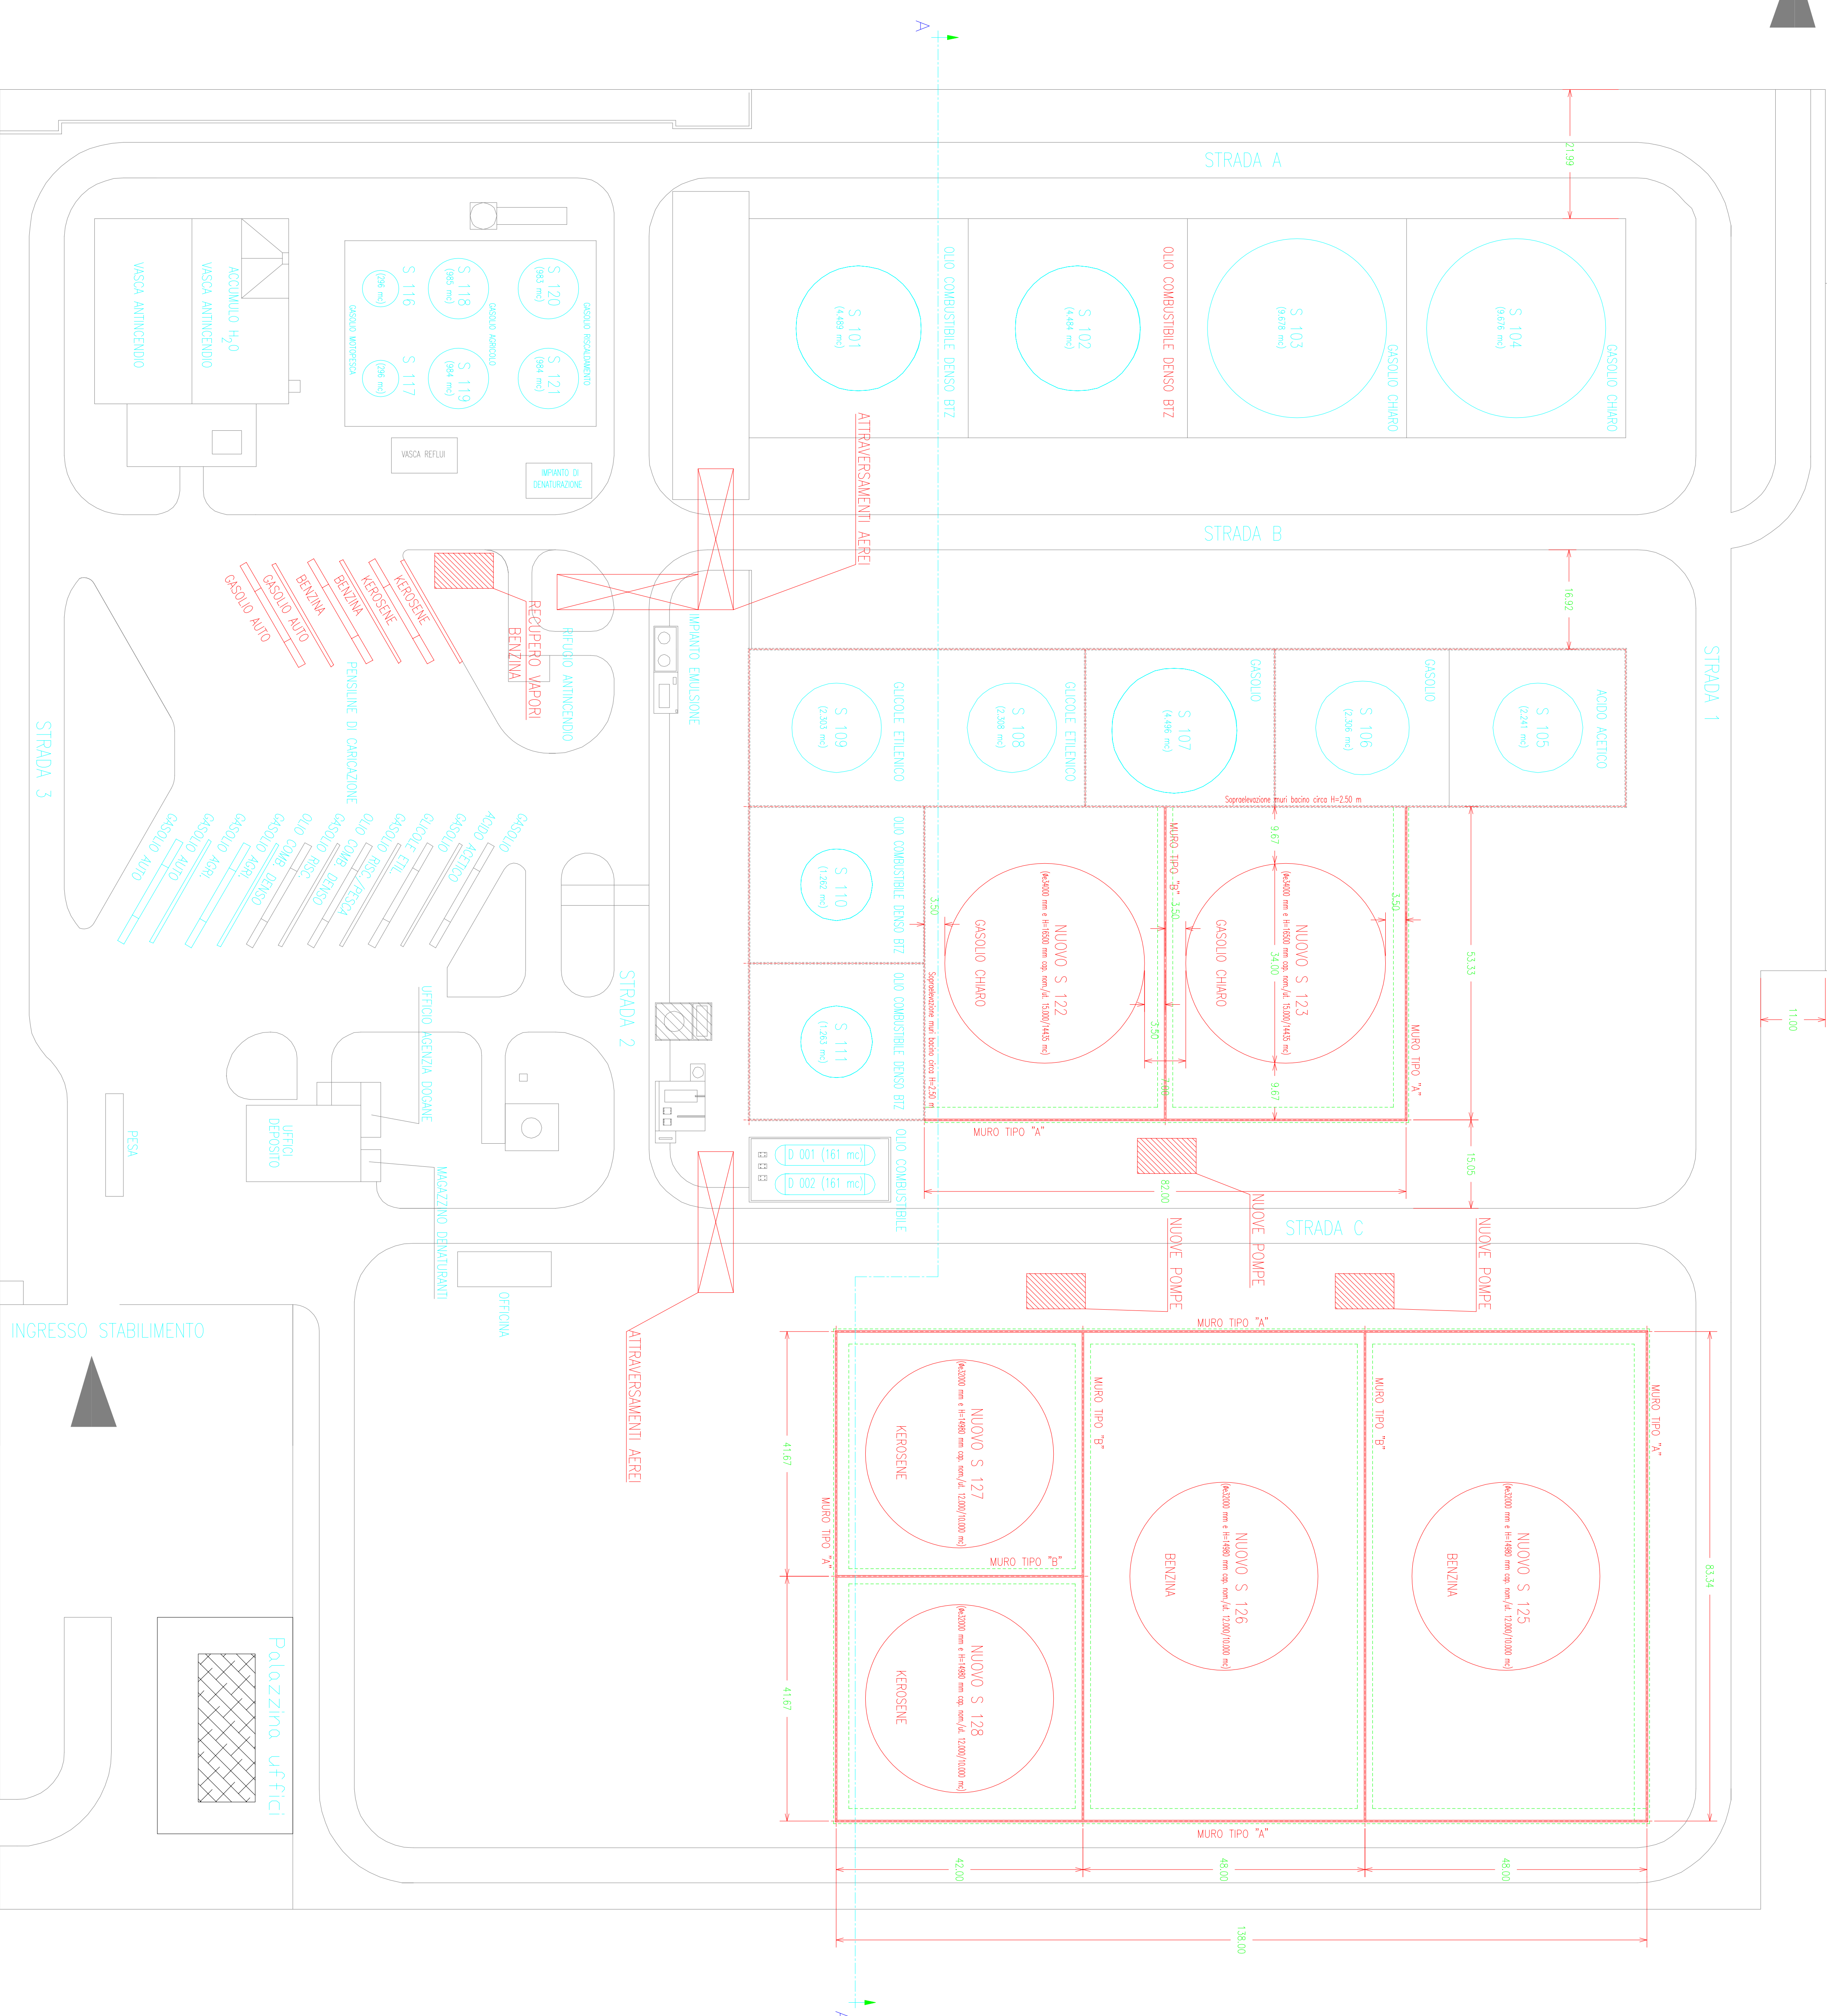


PROGETTO DI AMPLIAMENTO DEPOSITO COSTIERO DI SANTA GIUSTIA  
PER LA MOVIMENTAZIONE DI PRODOTTI PETROLIFERI

PROGETTO DEFINITIVO



PROGETTAZIONE

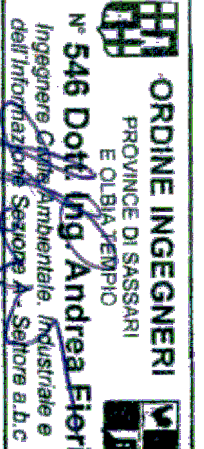

PROGETTO DEFINITIVO  
PER LA MOVIMENTAZIONE DI PRODOTTI PETROLIFERI

ELABORATO  
PLANIMETRIA, MURI  
CON SEZIONE

TAVOLA  
22  
(03-02-2014)

SCALE 1:500

DATA 07/11/2014