
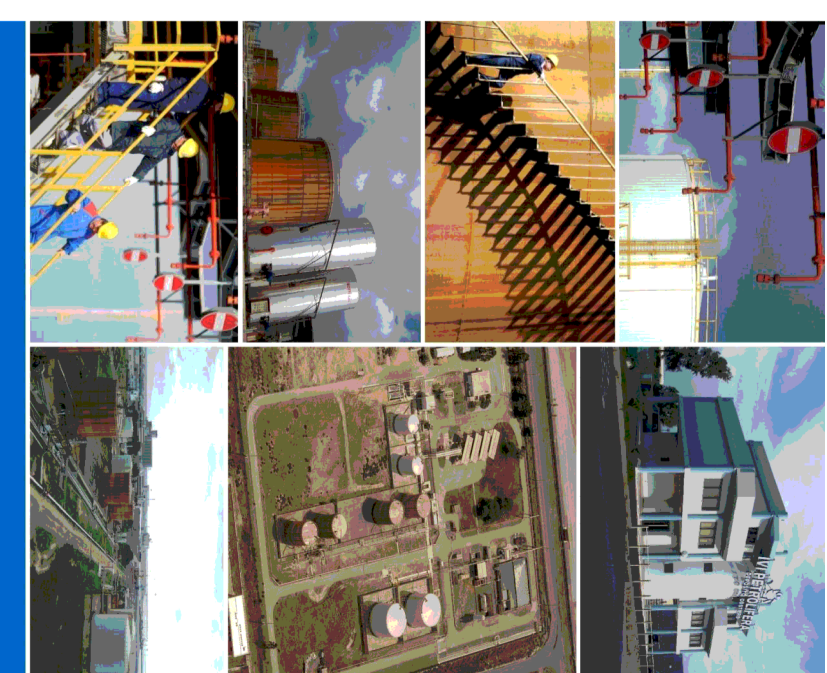
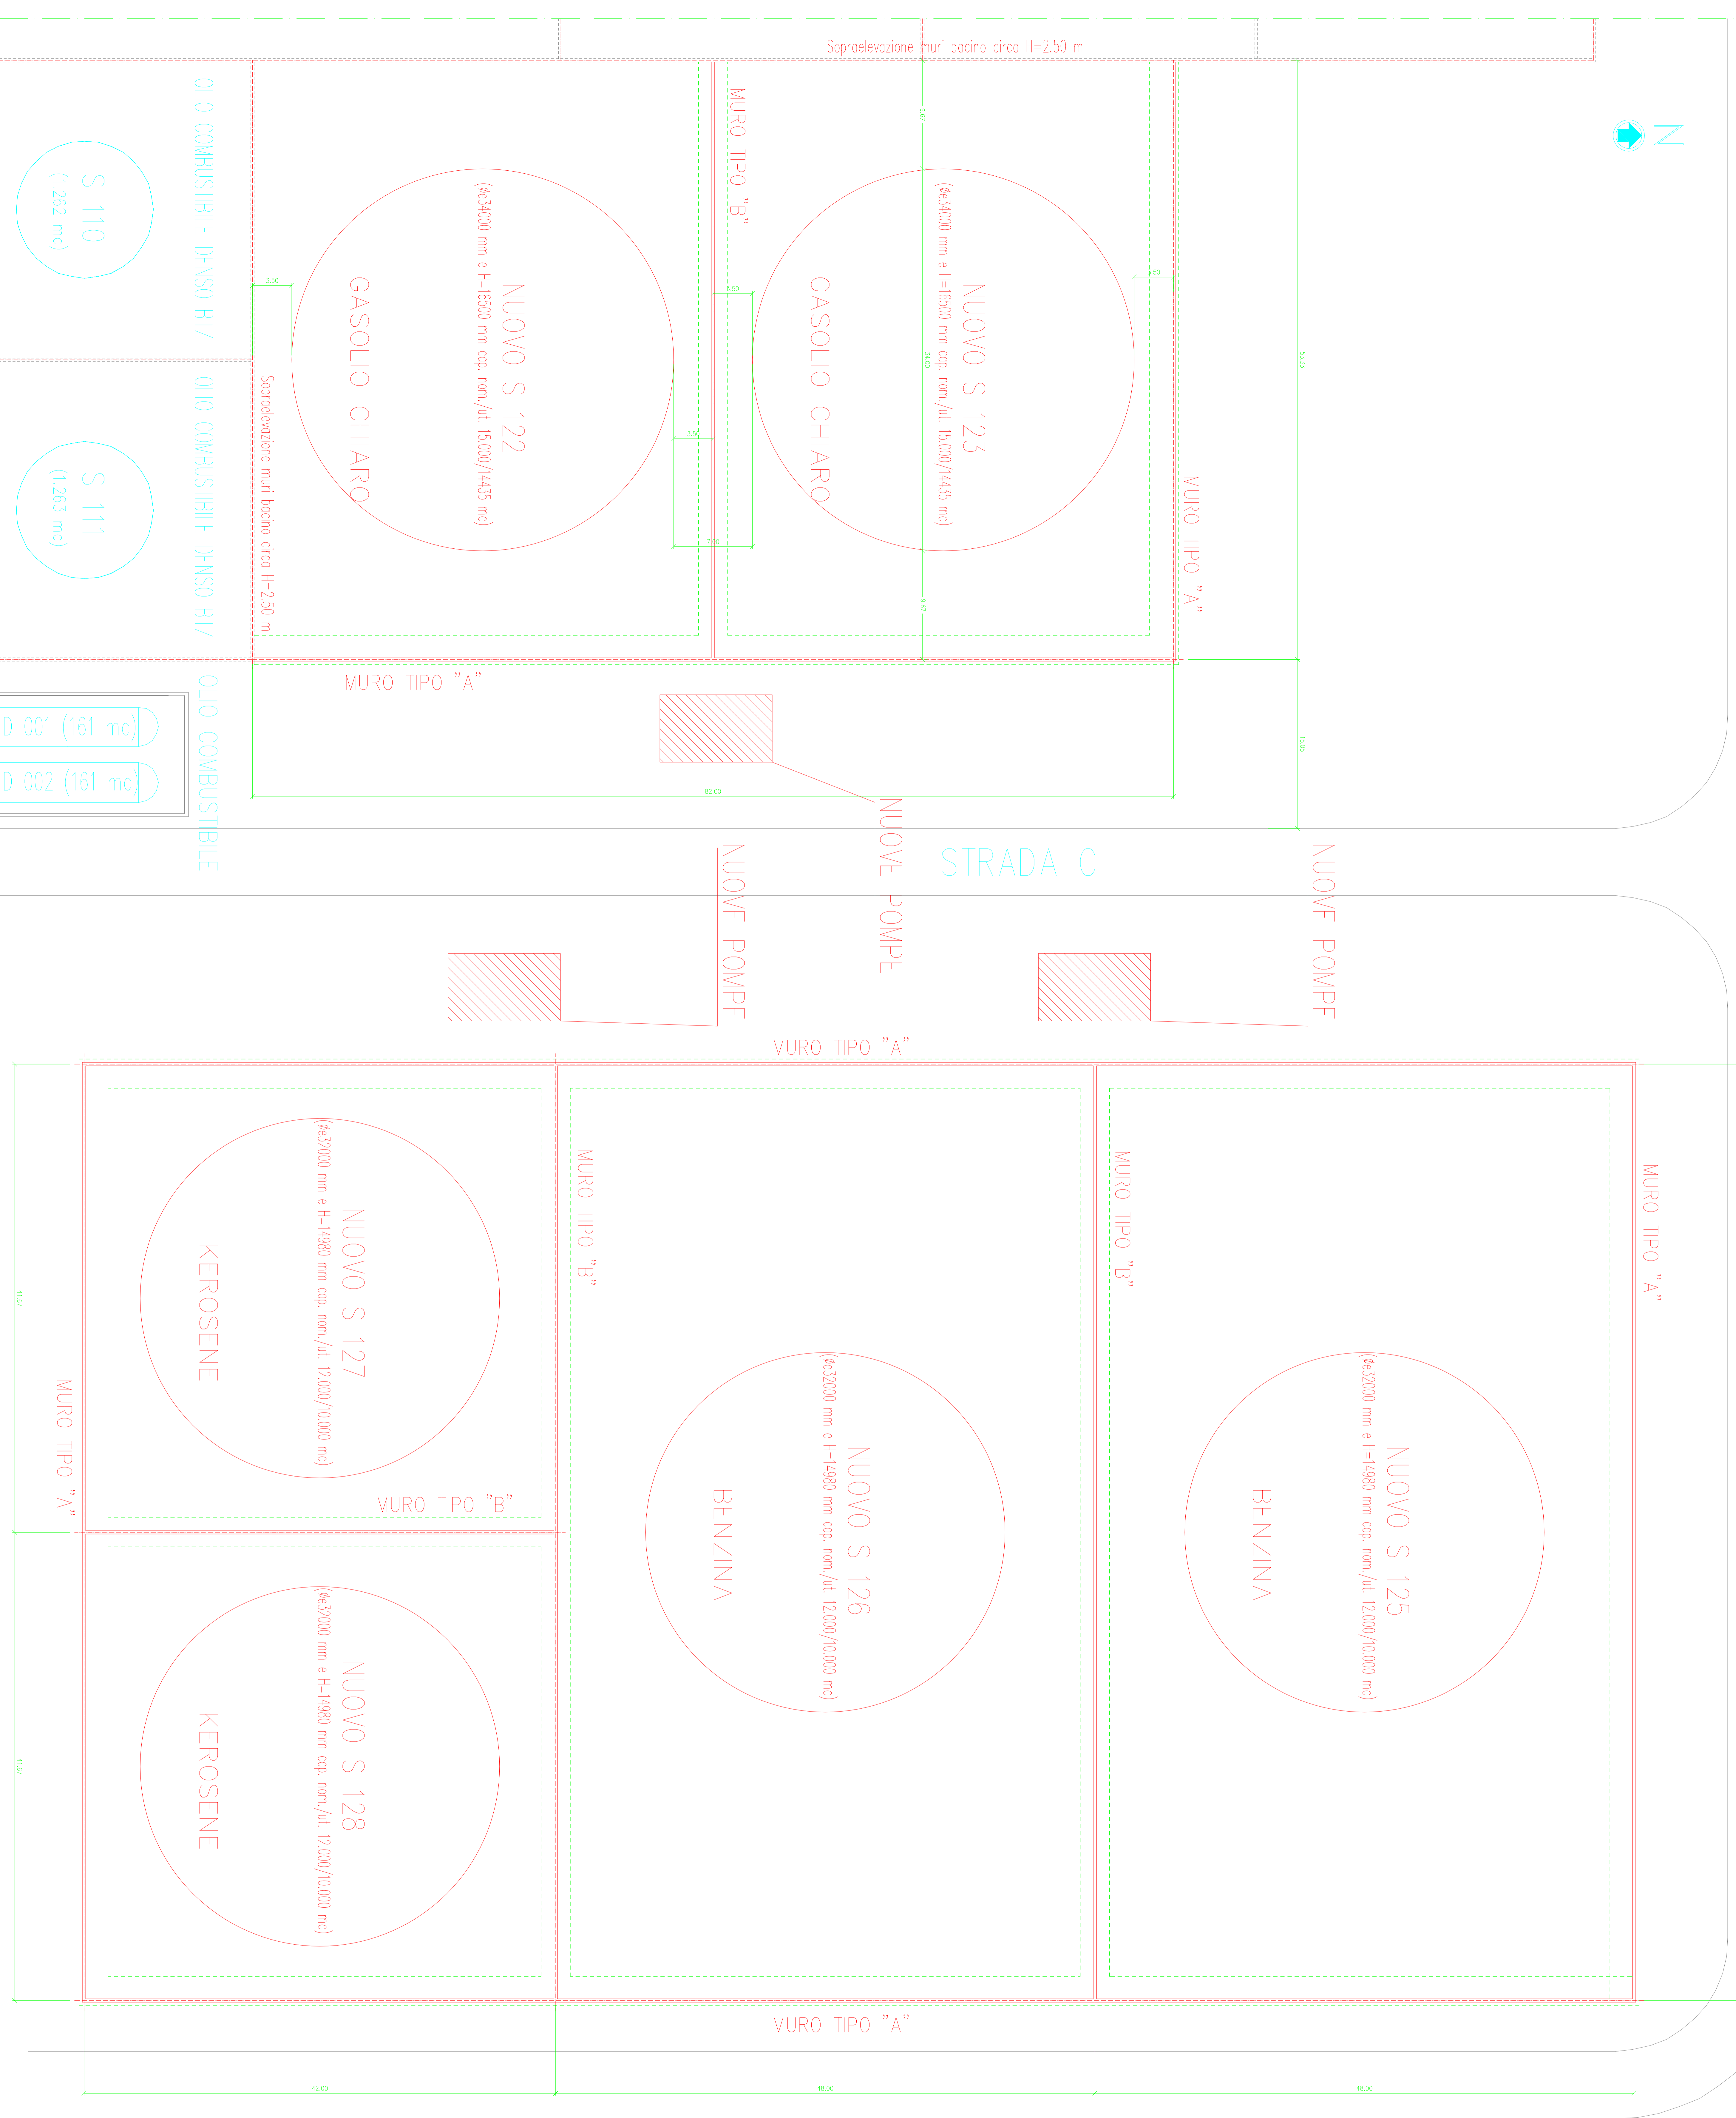


STRADA 1

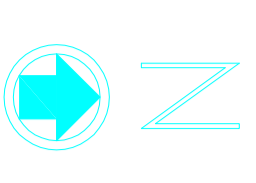

PROGETTO DI AMPLIAMENTO DEPOSITO COSTIERO DI SANTA GIUSTIA
 PER LA MOVIMENTAZIONE DI PRODOTTI PETROLIFERI

PROGETTO DEFINITIVO

ESERCIPIO
 PIANIFICAZIONE MURI
 ZONA FUTURA

23

COMITENTE
SIWI
 S.p.A.
 PIAZZA S. GIUSTINA
 00187 ROMA

PROGETTAZIONE
 Ing. Andrea Fiori

ORDINE INGEGNERI
 PROVINCIA DI BRINDISI
 N° 546 Dott. Ing. Andrea Fiori
 Via S. Maria 100 - 72014 Brindisi (BR)

DATA: 07/11/2014