




STATO ATTUALE

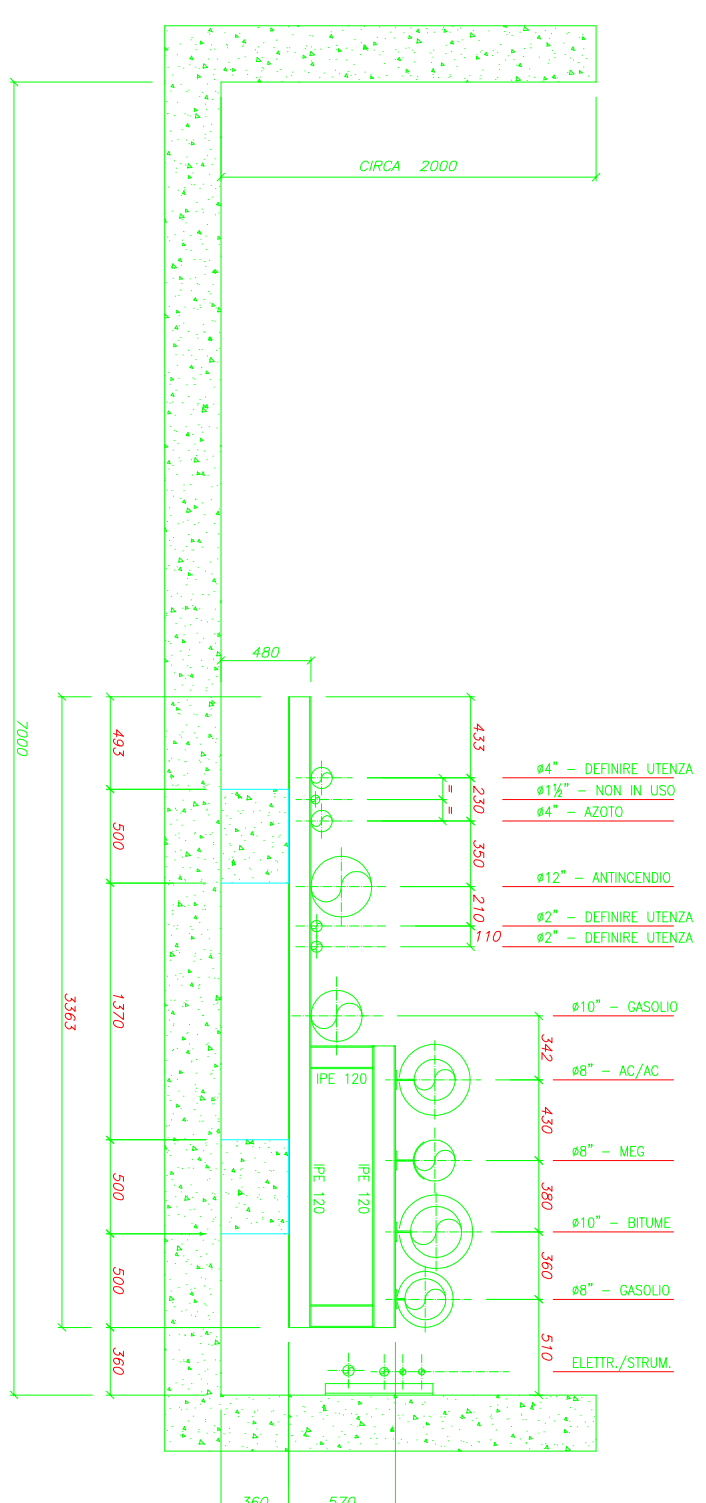



STATO FUTURO

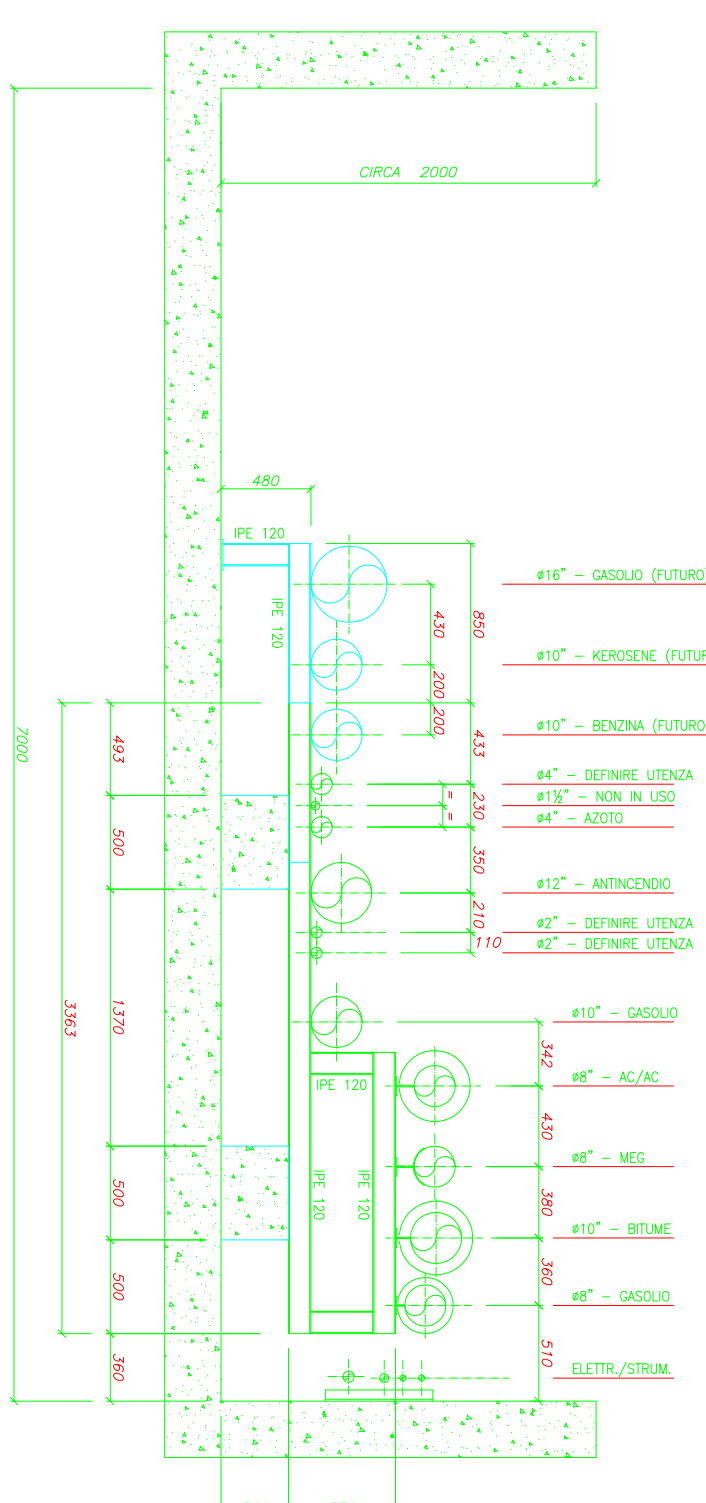

PLANIMETRIA GENERALE

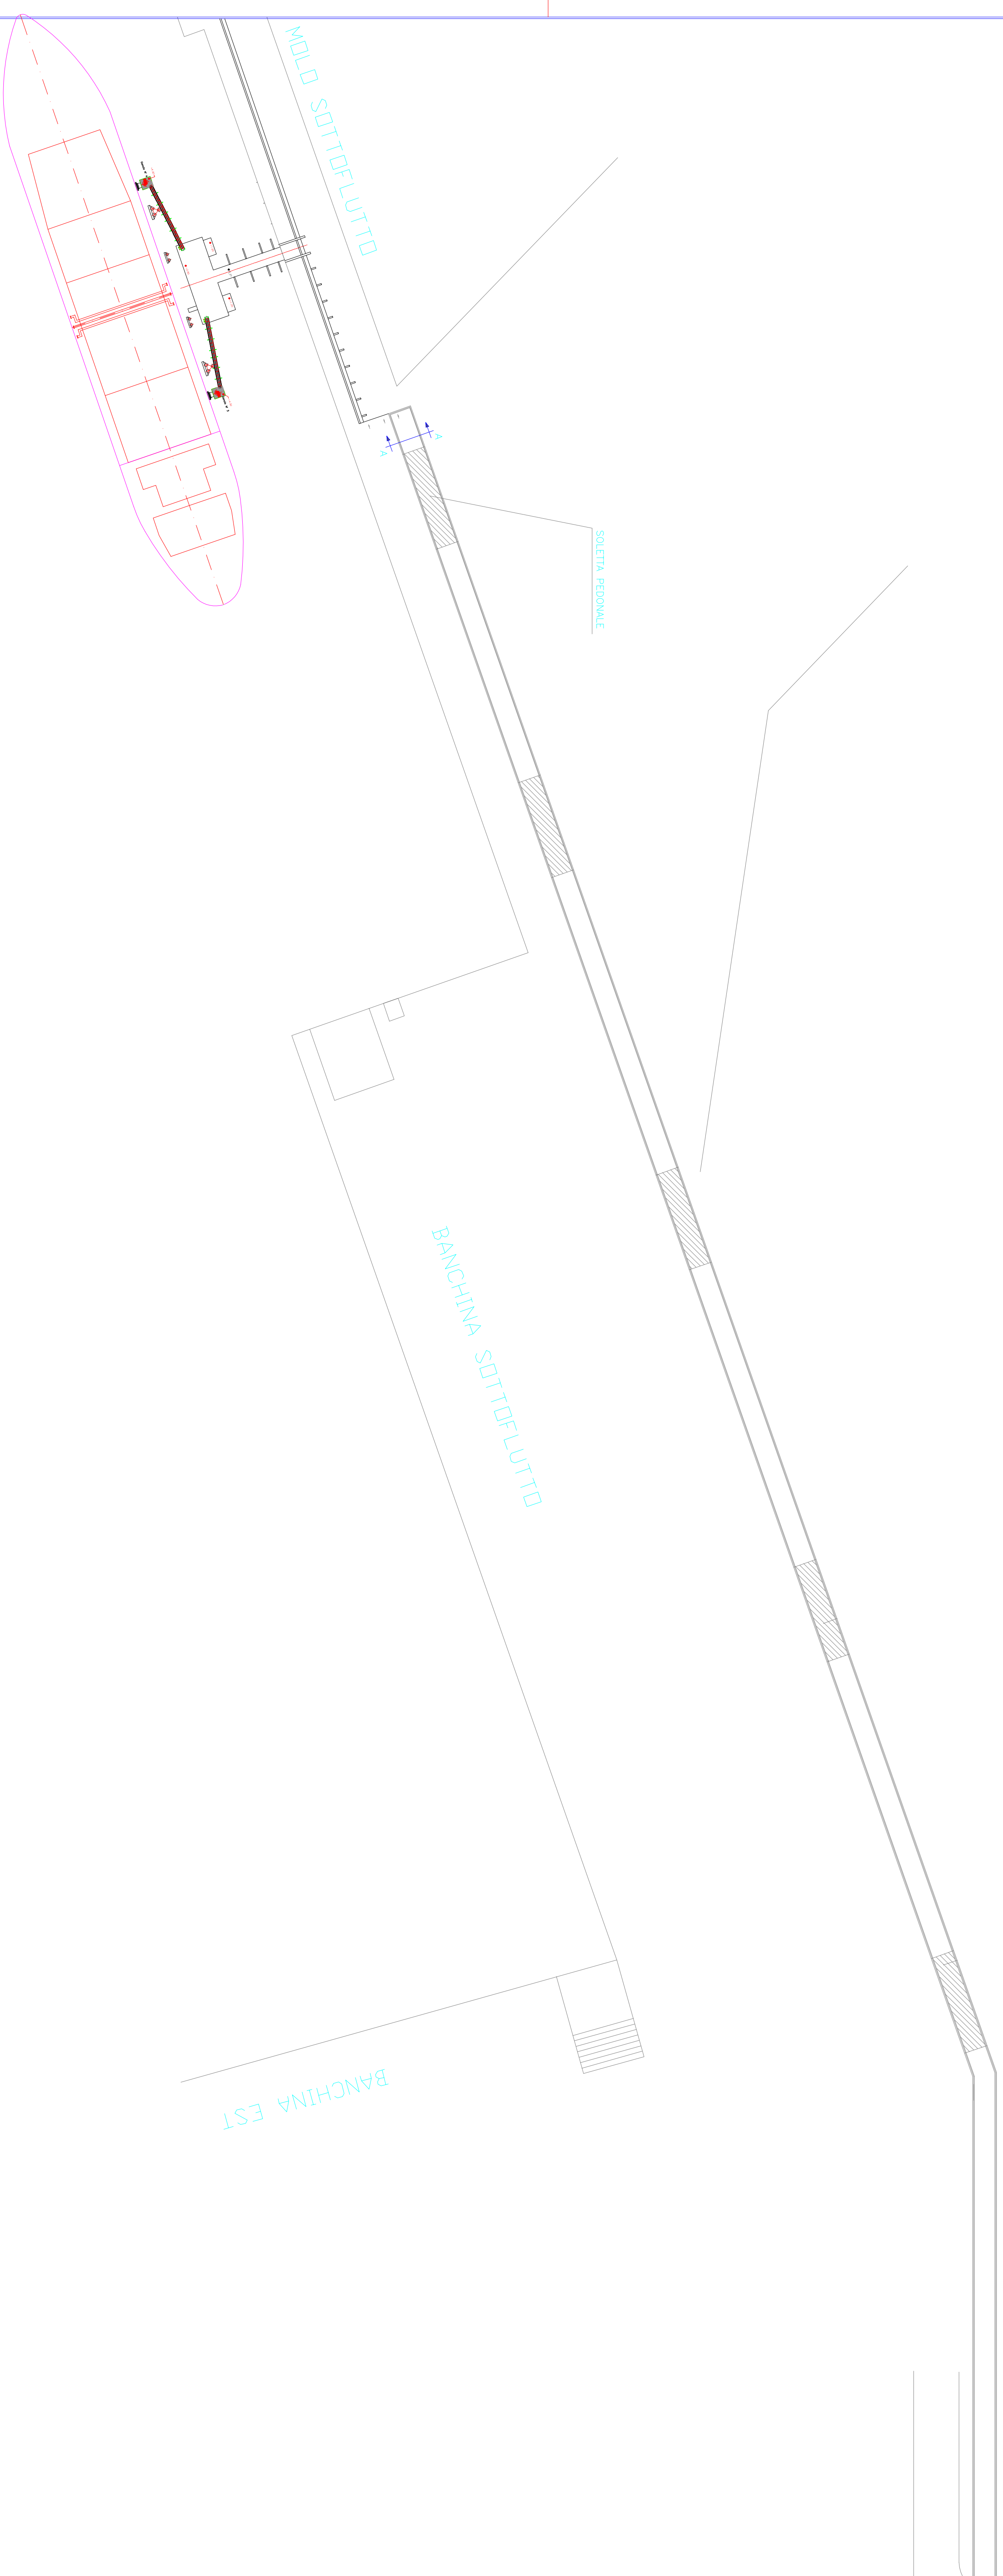

DEPOSITO BITUME

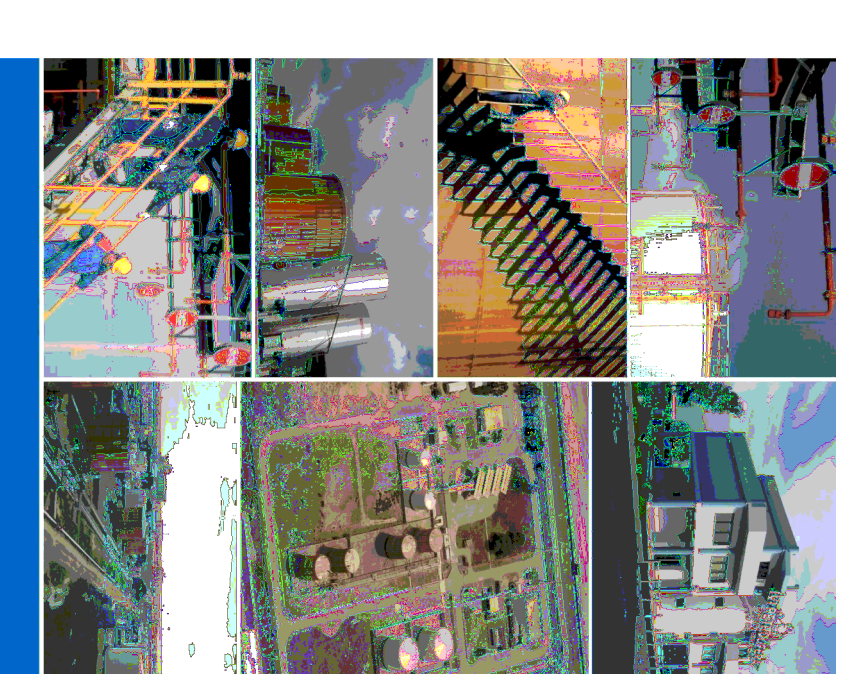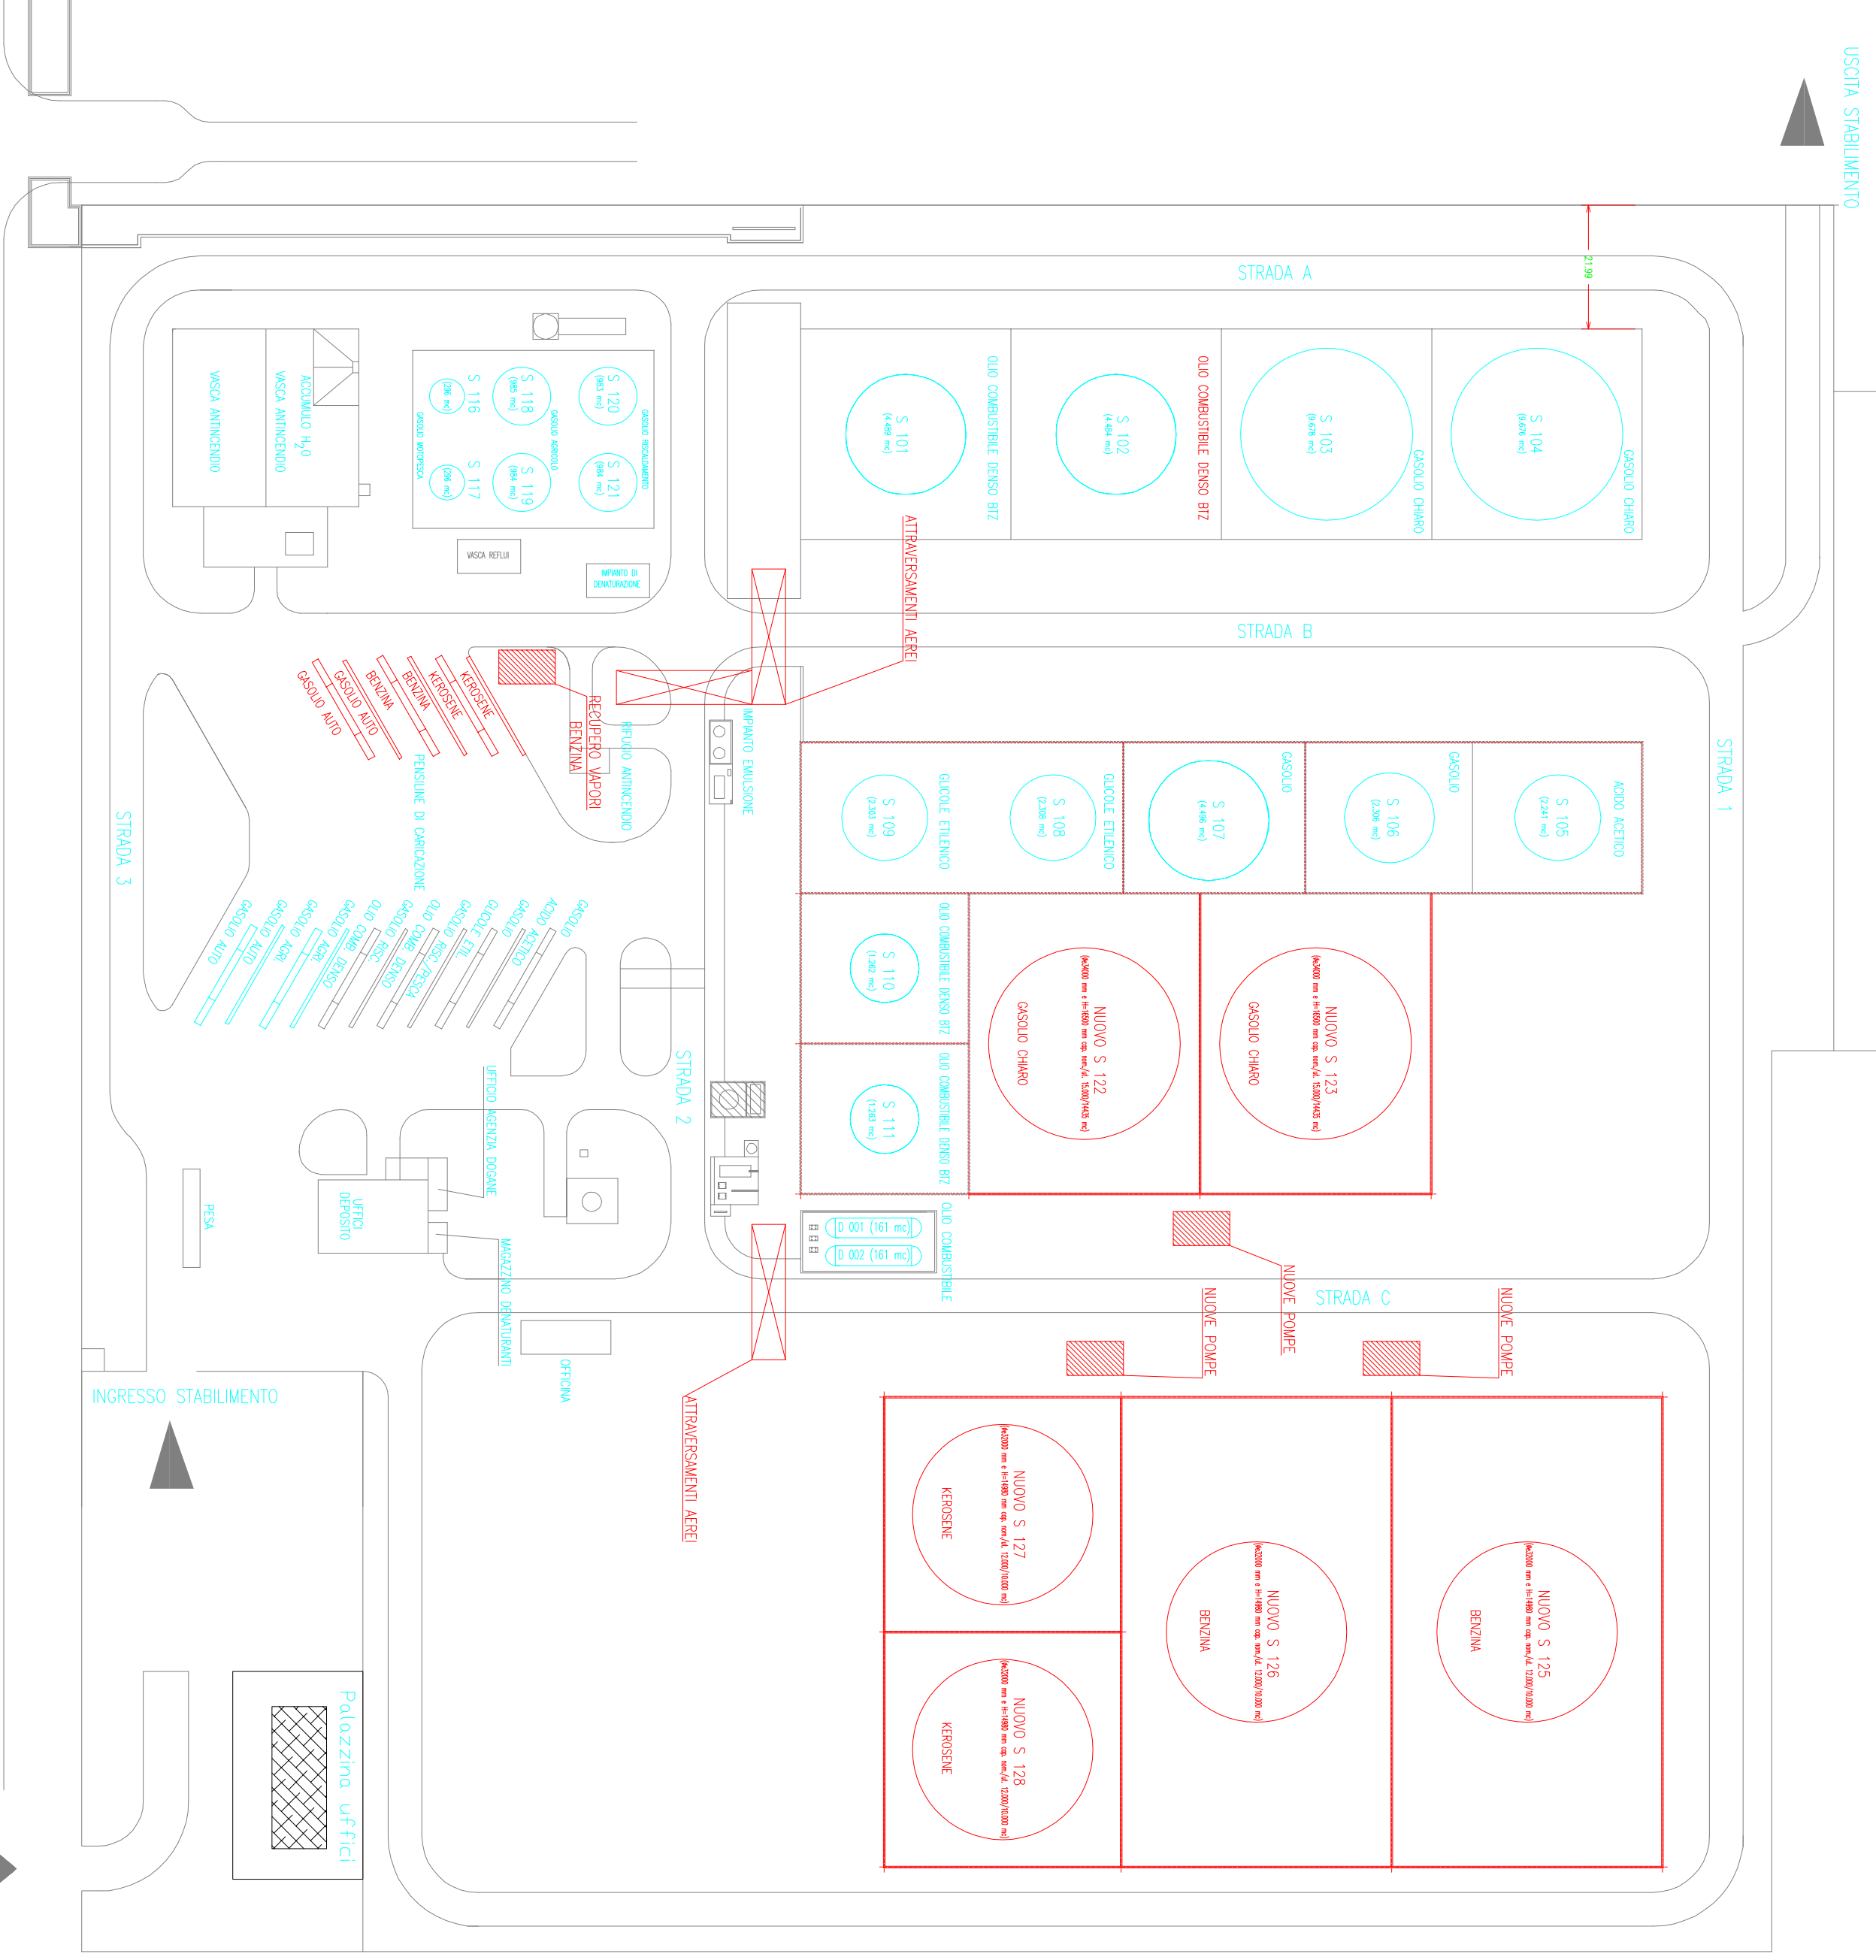


PROGETTO DI AMPLIAMENTO DEPOSITO COSTIERO DI SANTA GIUSTIA
PER LA MOVIMENTAZIONE DI PRODOTTI PETROLIFERI

PROGETTO DEFINITIVO

1. CONSULTAZIONE



PROGETTAZIONE
Ing. Andrea TOSI

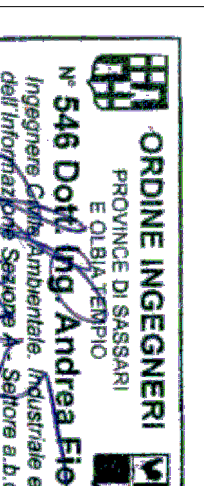

ORIONE INGEGNERIA
Via S. Maria Maddalena, 10
00187 Roma (RM)
Tel. +39 06 498101
www.orioningegneria.it

ELABORATO

PLANIMETRIA GENERALE
DEPOSITO COSTIERO

TAVOLA
25

SCALA: 1:1000
(G8-02-2014)

DATA: 07/11/2014