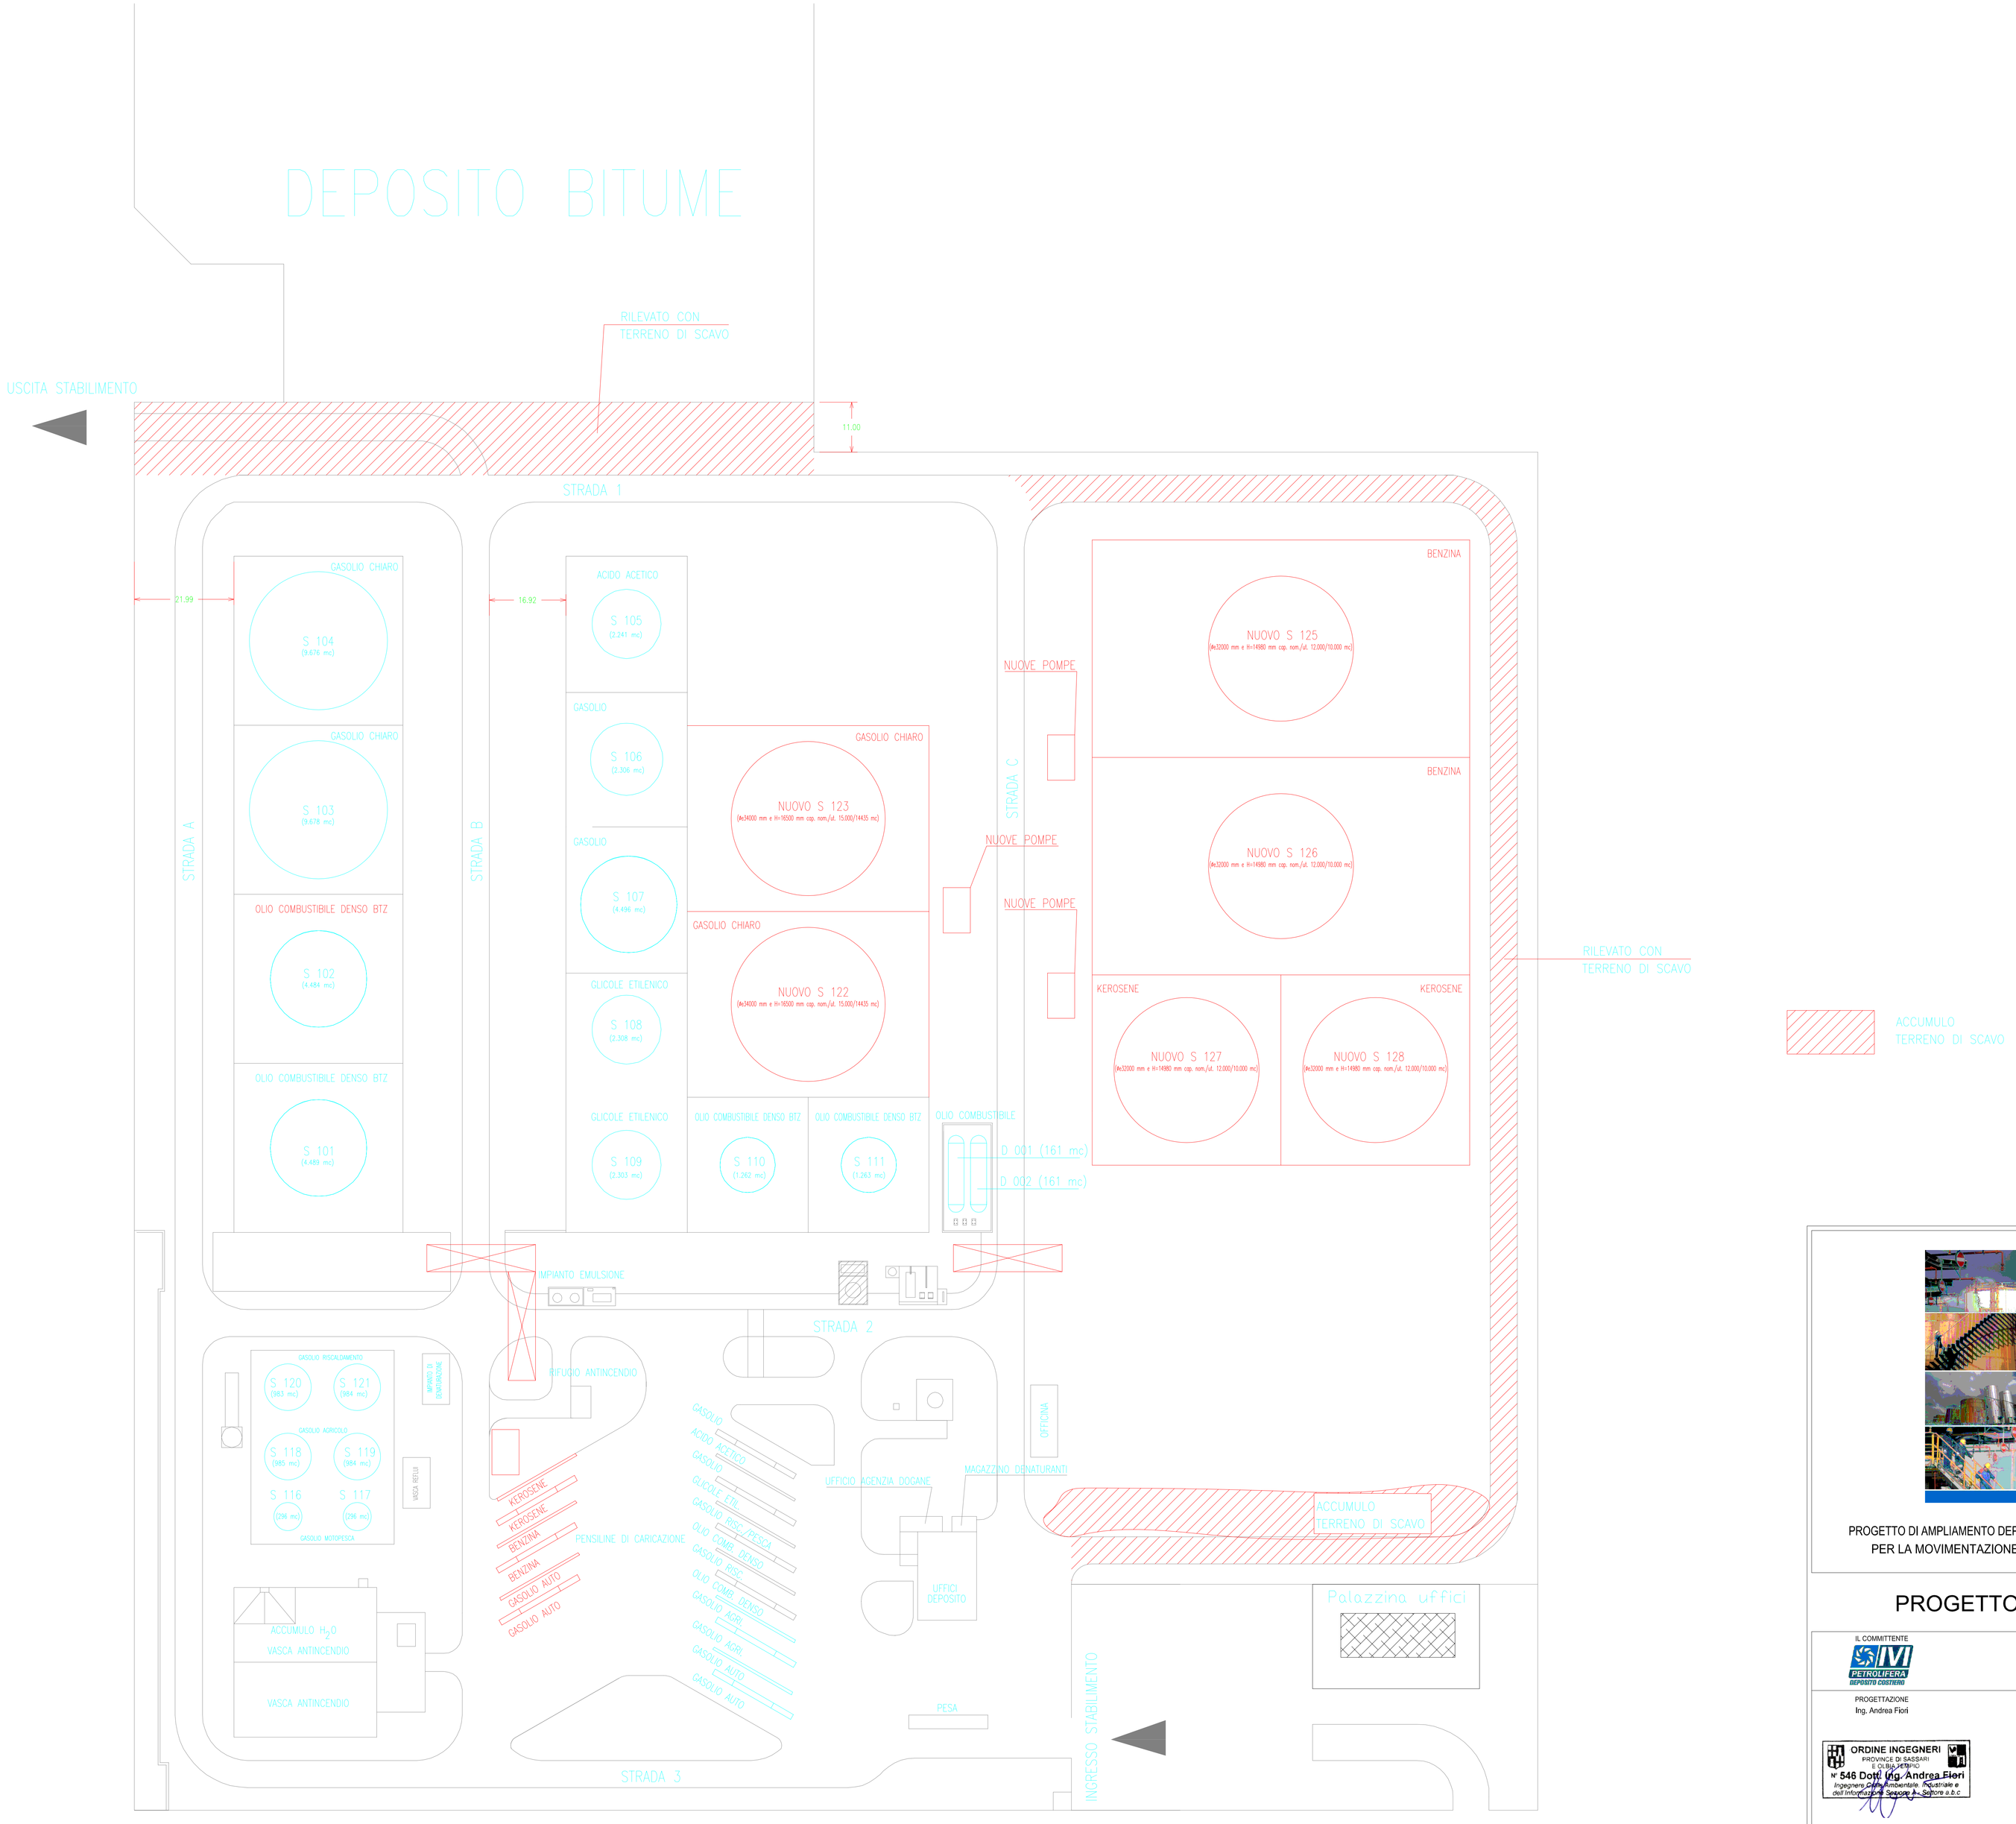

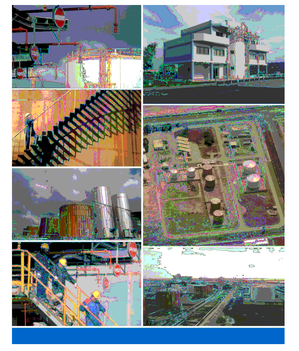

PROGETTO DI AMPLIAMENTO DEPOSITO COSTIERO DI SANTA GIUSTA
PER LA MOVIMENTAZIONE DI PRODOTTI PETROLIFERI

PROGETTO DEFINITIVO

IL COMMITTENTE
IVI PETROLIFERA DEPOSITO COSTIERO

PROGETTAZIONE
Ing. Andrea Fiori

ORDINE INGEGNERI
PROVINCIE DI SASSARI E OLBIA TEMPIO
N° 546 Dott. Ing. Andrea Fiori
Ingegnere Civile, Ambientale, Industriale e dell'Informazione Sezione A - Settore a.b.c

ELABORATO
PIANO DI UTILIZZO TERRENO DI SCAVO

TAVOLA
27
(CB-027-2014)

SCALA: 1:500

DATA: 07.11.2014