
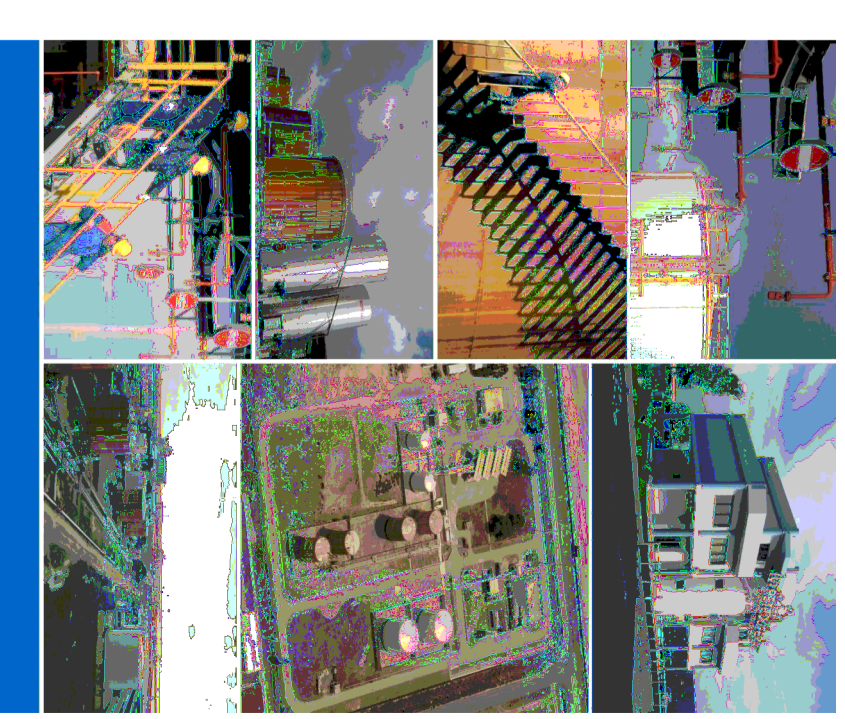


DEPOSITO BITUME

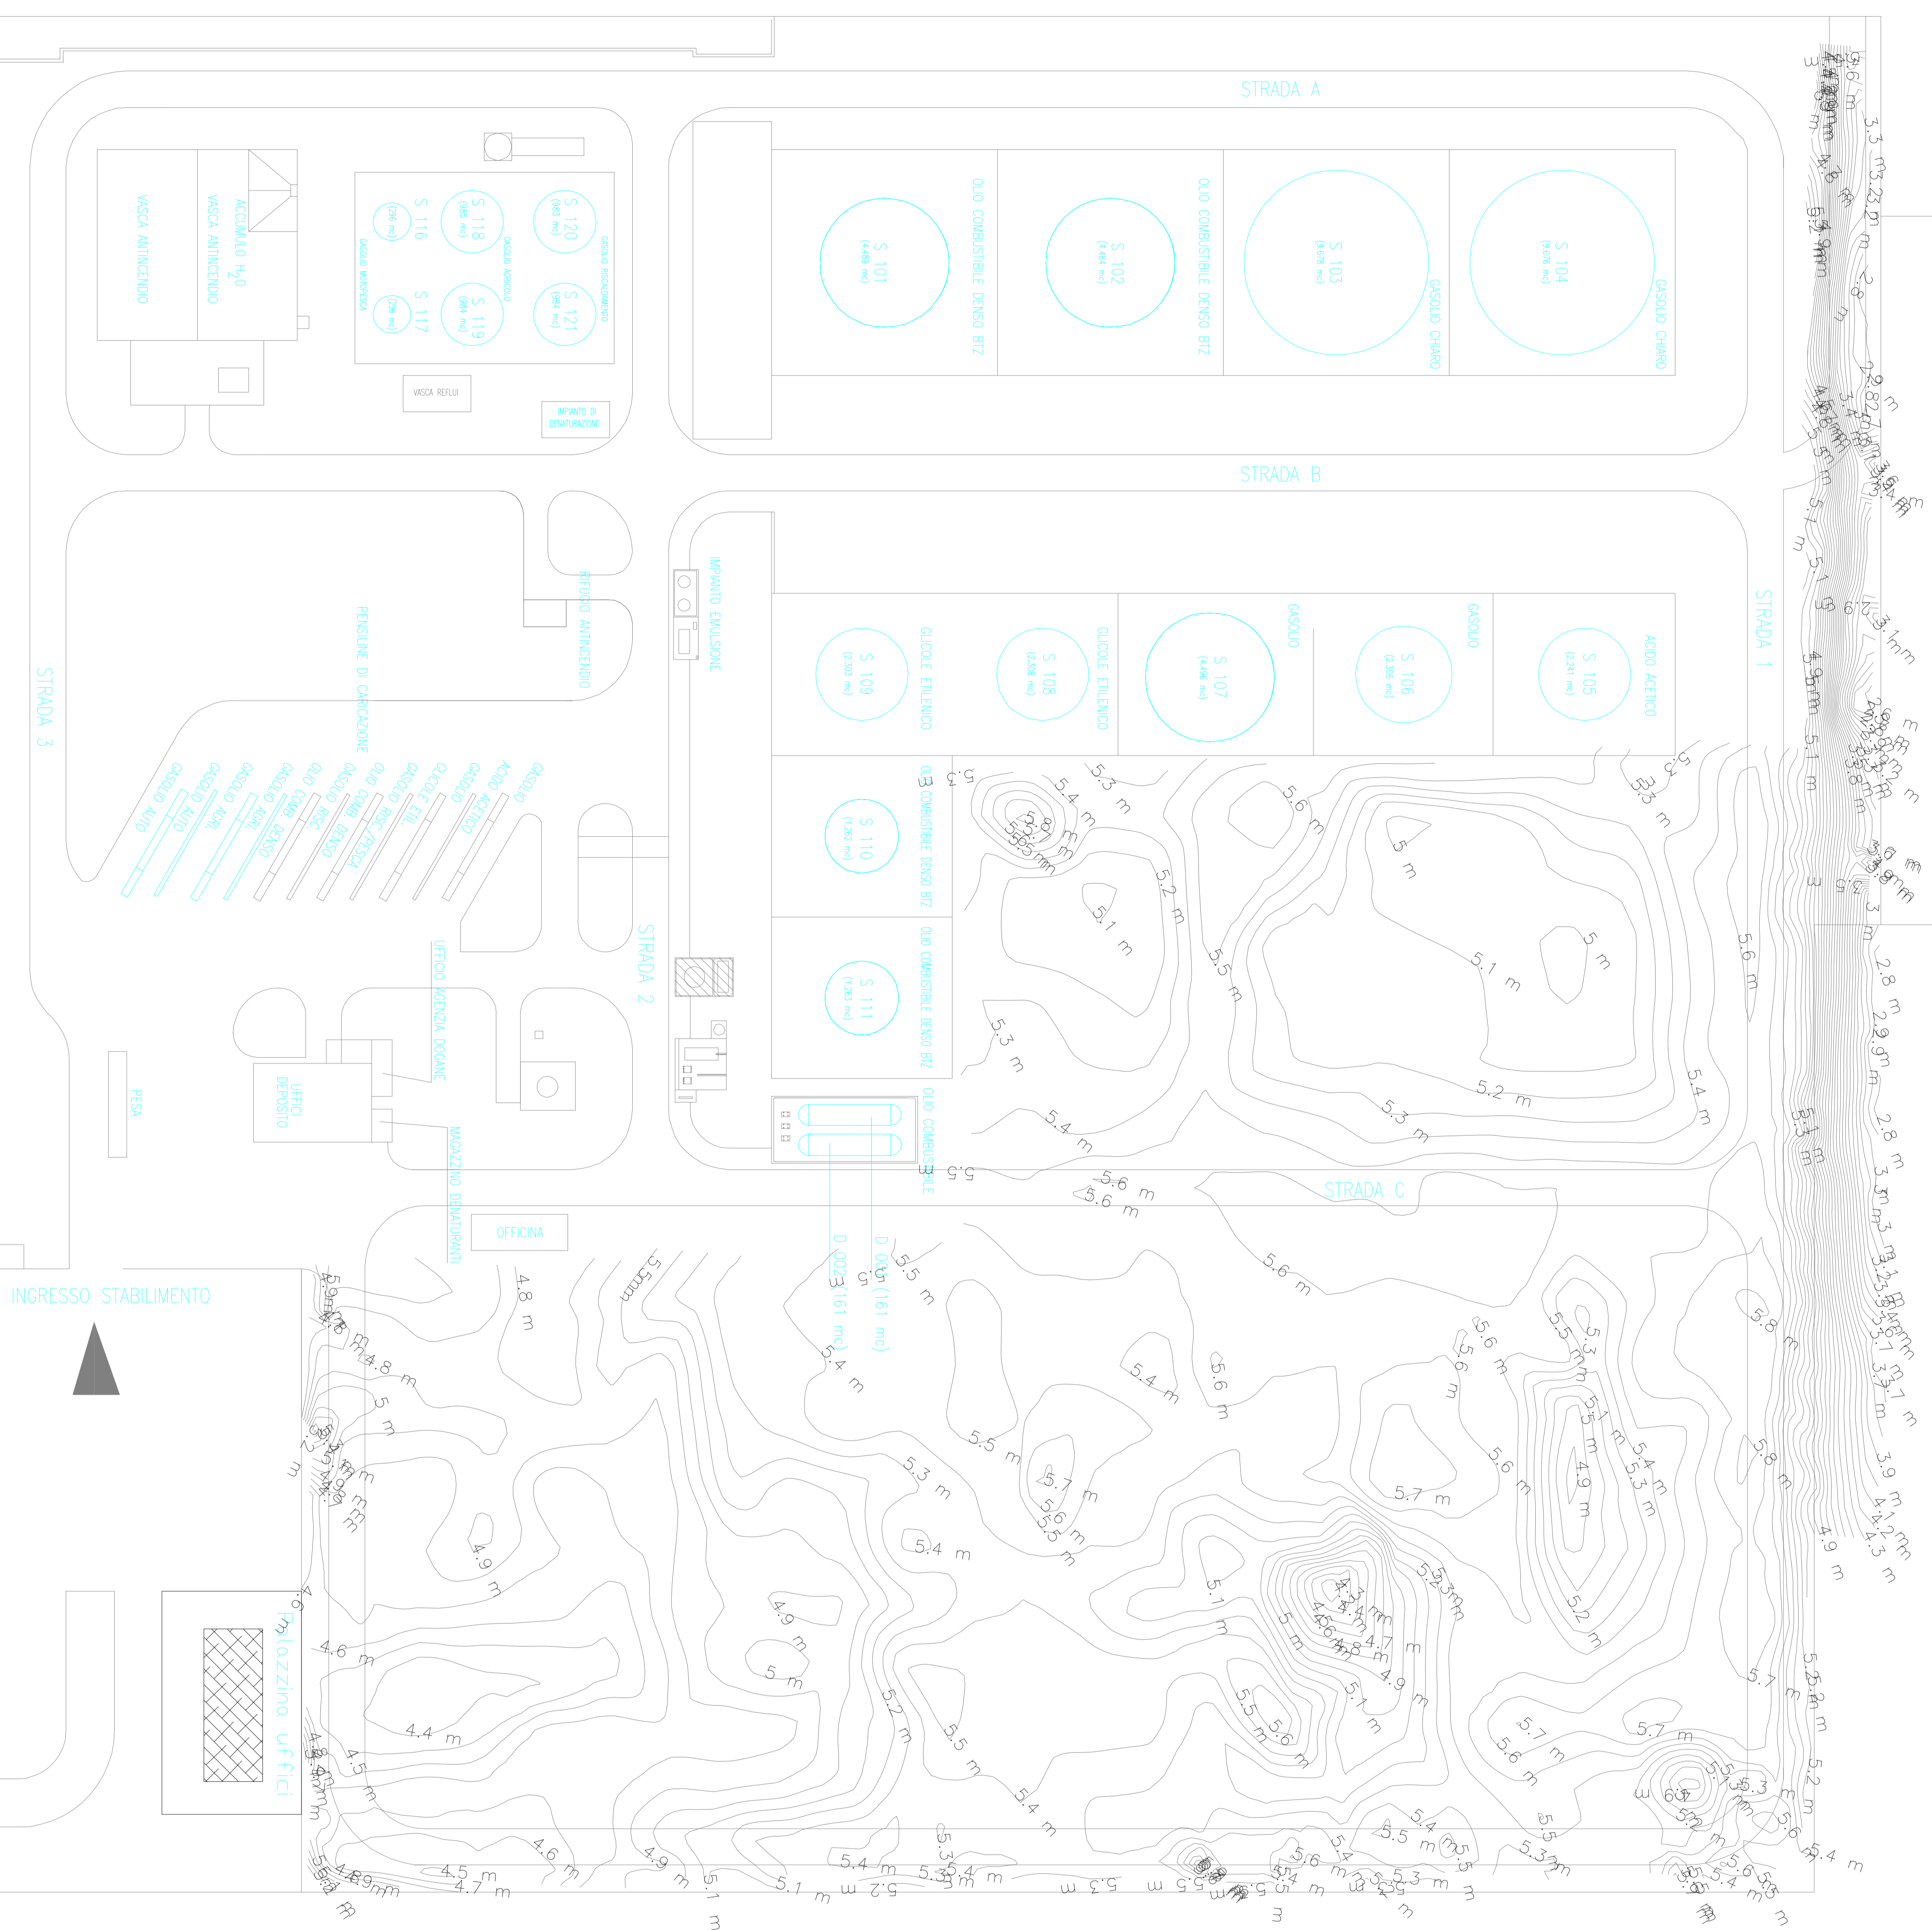

PROGETTO DI AMPLIAMENTO DEPOSITO COSTIERO DI SANTA GIUSTIA
PER LA MOVIMENTAZIONE DI PRODOTTI PETROLIFERI

PROGETTO DEFINITIVO

ELABORATO
RILEVAMENTO PLANALTIMETRICO
STATO ATTUALE

28

SOCIETÀ CONSORTILE
 PROGETTAZIONE
 Ing. Roberto Tosi
 ORIONE INGEGNERI
 Via S. Maria Maddalena, 10
 00187 Roma (RM)
 D&D Design & Design
 Via S. Maria Maddalena, 10
 00187 Roma (RM)

TAVOLA
 SCALE: 1:500
 (25/02/2014)
 DATA: 07/11/2014