

LEGENDA

1. UNITA' LITOLOGICO-STRATIGRAFICHE

- Rc - Terreno di riporto connesso all'attività estrattiva ed al modellamento della superficie topografica.
Rb - Terreno di riporto relativo agli argini dei canali e dei corsi d'acqua minori.
fr - Depositi di frana.
Cl - Depositi colluviali.
a7a - Depositi alluvionali attuali costituiti da ghiaie, ciottoli, blocchi e sabbie presenti nell'alveo di piena...

2 INDAGINI GEOGNOSTICHE

2.1 - Sondaggi geotecnici a carotaggio continuo

- 10VI - Sondaggi geognostici Campagna Sicos 1998.
1V - Sondaggi geognostici Campagna Soreco 1998.
G... - Sondaggi geognostici Campagna Radaelli Castellotti 1991.
ASP... - Sondaggi geognostici Campagna RCT 1996.
PS1 - Sondaggio Regione Piemonte.
SI... - Altri sondaggi geotecnici presenti nell'area di progetto.
S... - Sondaggi geotecnici 2006 - Studio di fattibilità (PZ) sondaggi attrezzati con piezometro (I) sondaggi attrezzati con inclinometro...

2.2 - Pozzetti geognostici

- EPD25- Campagna Geotecnico 1998.
EPE26- Progetto Esecutivo, Geotecnico 2001.

3. CIRCOLAZIONE IDRICA SOTTERRANEA

- 271 - Soggiacenza della falda.
Andamento indicativo del livello della falda

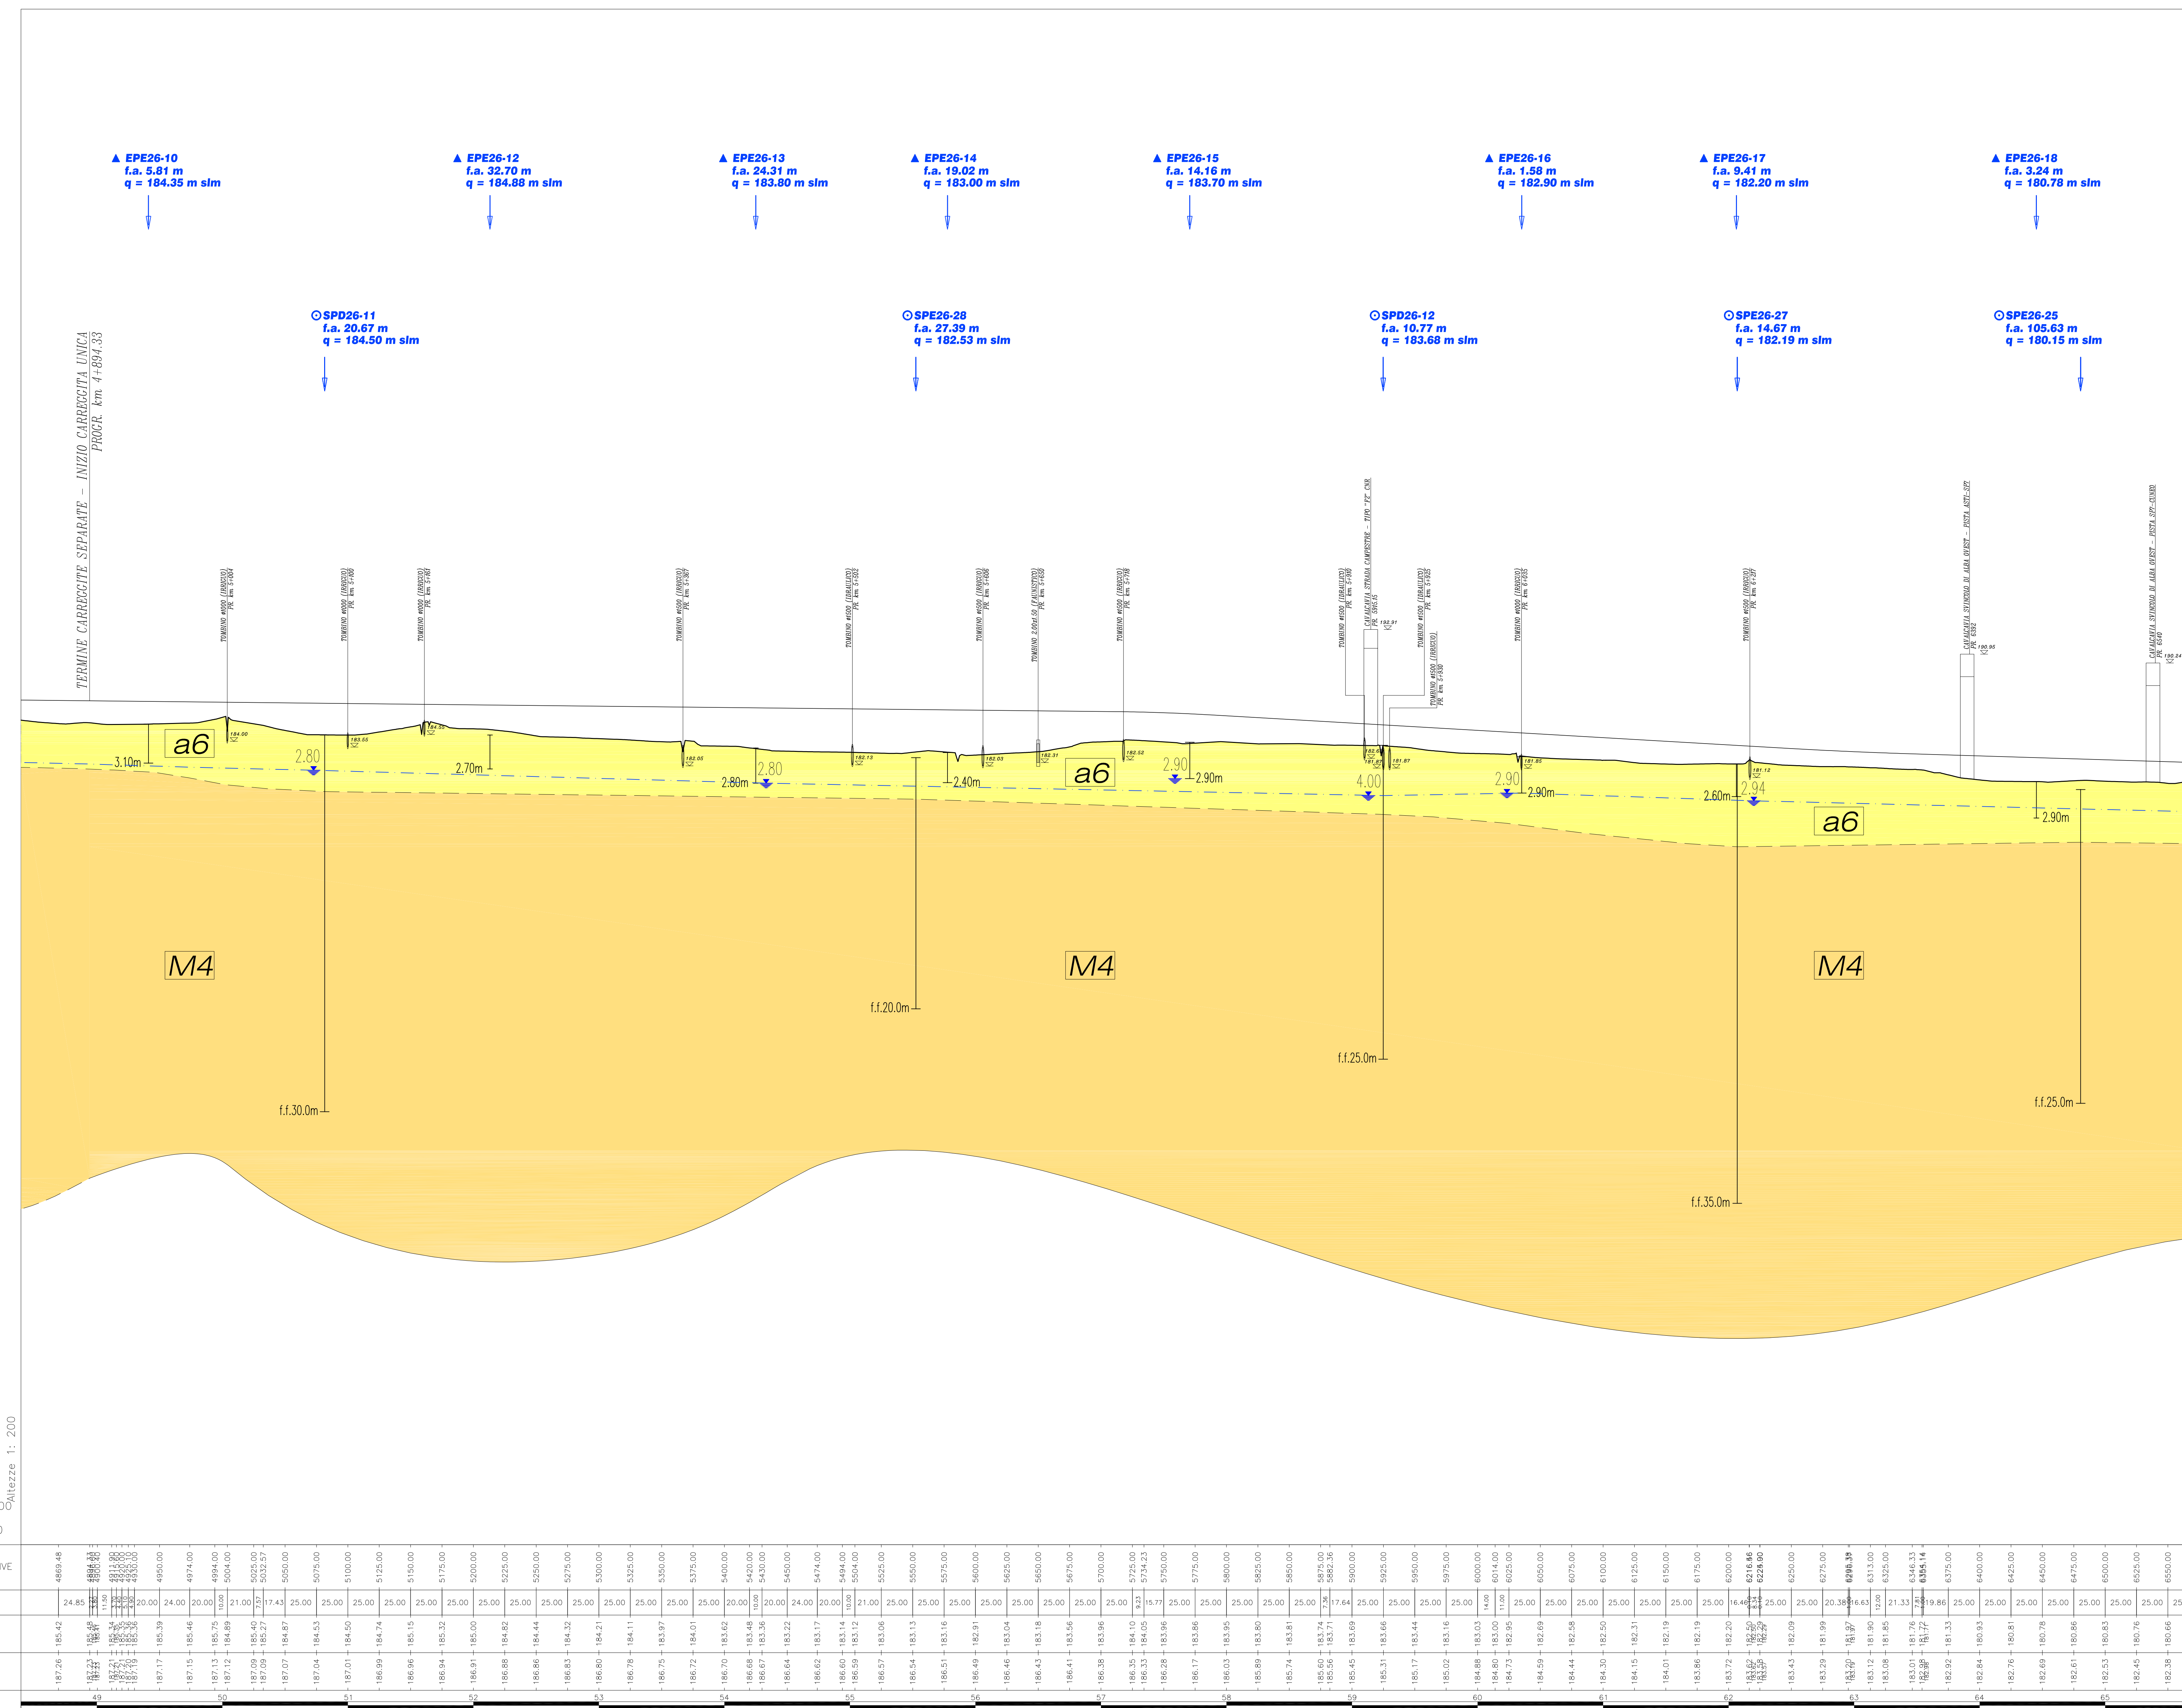


Table with columns: DISTANZE PROGRESSIVE, DISTANZE PARZIALI, QUOTE TERRENO, QUOTE PROGETTO, ETOMETRICHE. It provides detailed measurements and elevations along the profile.



COLLEGAMENTO AUTOSTRADALE ASTI - CUNEO TRONCO II A21 (ASTI EST) - A6 (MARENE) LOTTO 6 RODDI - DIGA ENEL

PROGETTO ESECUTIVO STUDI E INDAGINI

GEOLOGIA E IDROLOGIA

PROFILO GEOLOGICO - TAV.5

Approval and technical information table including dates (Apr 2013, Marzo 2015), project scale (1:2000/1:200), and logos for SINA and GEOLOGIA.