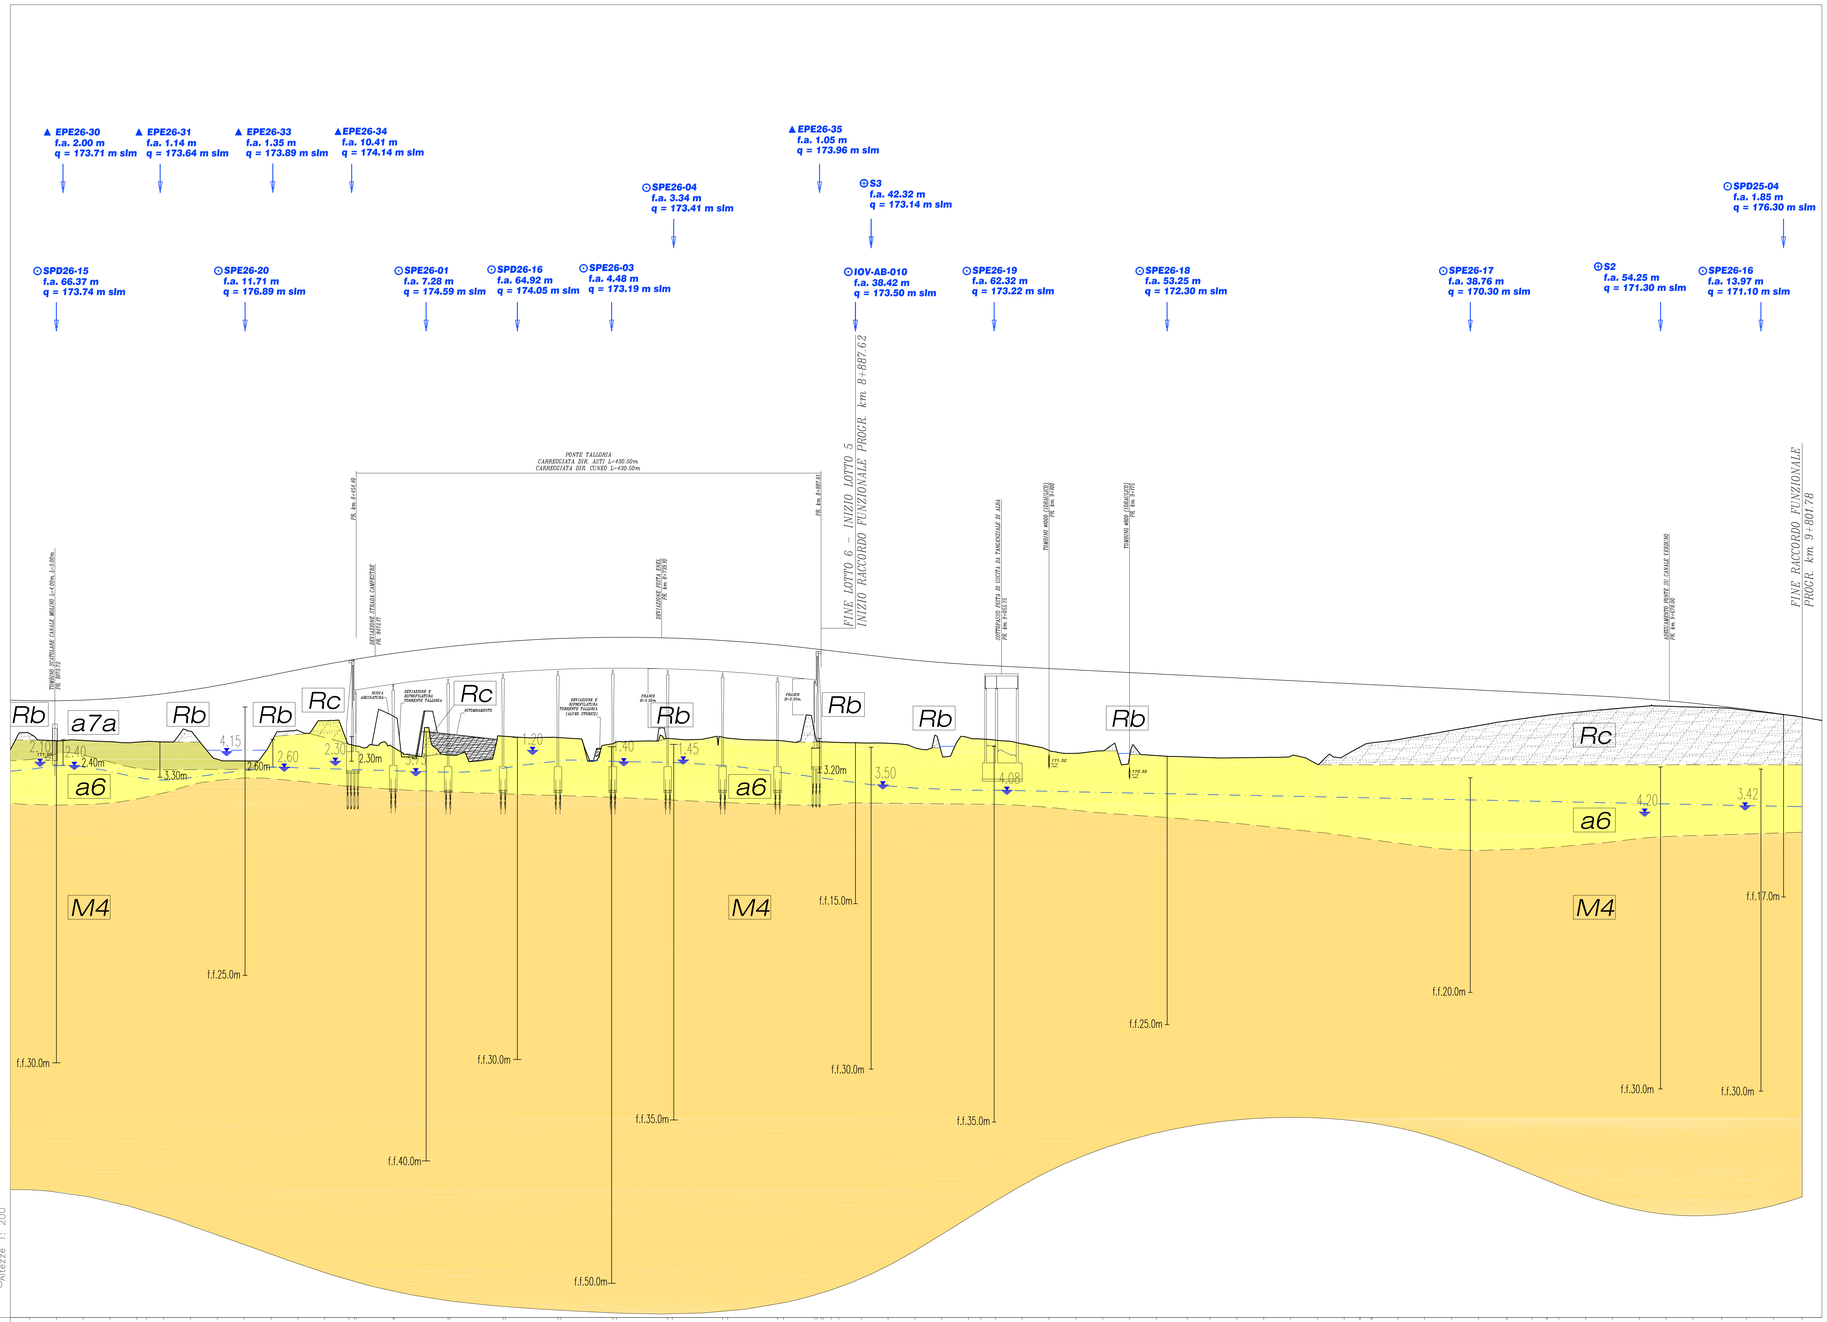

| DISTANZE PROGRESSIVE | 8150.00 | 8175.00 | 8200.00 | 8225.00 | 8250.00 | 8259.06 | 8275.00 | 8300.00 | 8325.00 | 8350.00 | 8375.00 | 8400.00 | 8425.00 | 8442.70 | 8444.48 | 8479.02 | 8479.84 | 8513.38 | 8514.24 | 8549.54 | 8564.54 | 8599.54 | 8614.54 | 8648.71 | 8662.71 | 8696.92 | 8711.92 | 8746.46 | 8760.46 | 8795.04 | 8809.04 | 8842.70 | 8844.42 | 8877.62 | 8879.34 | 8892.34 | 8894.07 | 8907.07 | 8908.79 | 8921.79 | 8923.52 | 8936.52 | 8938.24 | 8951.24 | 8952.97 | 8965.97 | 8967.69 | 8980.69 | 8982.42 | 8995.42 | 8997.14 | 9010.14 | 9011.87 | 9024.87 | 9026.59 | 9039.59 | 9041.32 | 9054.32 | 9056.04 | 9069.04 | 9070.77 | 9083.77 | 9085.49 | 9098.49 | 9100.22 | 9113.22 | 9115.00 | 9128.00 | 9129.72 | 9142.72 | 9144.45 | 9157.45 | 9159.17 | 9172.17 | 9173.90 | 9186.90 | 9188.62 | 9201.62 | 9203.35 | 9216.35 | 9218.07 | 9231.07 | 9232.80 | 9245.80 | 9247.52 | 9260.52 | 9262.25 | 9275.25 | 9277.00 | 9290.00 | 9291.72 | 9304.72 | 9306.45 | 9319.45 | 9321.17 | 9334.17 | 9335.90 | 9348.90 | 9350.62 | 9363.62 | 9365.35 | 9378.35 | 9380.07 | 9393.07 | 9394.80 | 9407.80 | 9409.52 | 9422.52 | 9424.25 | 9437.25 | 9439.00 | 9452.00 | 9453.72 | 9466.72 | 9468.45 | 9481.45 | 9483.17 | 9496.17 | 9498.00 | 9511.00 | 9512.72 | 9525.72 | 9527.45 | 9540.45 | 9542.17 | 9555.17 | 9556.90 | 9569.90 | 9571.62 | 9584.62 | 9586.35 | 9599.35 | 9601.78 |
|---|---|---