


NOTE GENERALI

INDAGINI GEOGNOSTICHE

- 1 - Sondaggi geotecnici a carotaggio continuo
- **10VI** Sondaggi geotecnici Campagna Sicos 1998.
  - **1V** Sondaggi geotecnici Campagna Soreco 1998.
  - **G...** Sondaggi geotecnici Campagna Radaelli Castellotti 1991.
  - **ASP...** Sondaggi geotecnici Campagna RCT 1996.
  - **PS1** Sondaggio Regione Piemonte
  - **SI...** Altri sondaggi geotecnici presenti nell'area di progetto.
  - **S...** Sondaggi geotecnici 2006 - Studio di fattibilità (PZ) sondaggi attrezzati con piezometro (I) sondaggi attrezzati con inclinometro
- **SIV...** Sondaggi expertise 2006
- **SPD 25-** Campagna Progetto Definitivo. Geotecno 1998.
- **SPD 26-** Sondaggio con piezometro multifalda a tubo aperto a misurazione manuale. Campagna Progetto Definitivo. Abrata, Geotecno 1998.
- **SPE 26-** Sondaggio con piezometro multifalda a tubo aperto a misurazione manuale. Campagna Geotecno 2001.
- ✕ **SPE 26-** Sondaggio con piezometro multifalda a tubo aperto ed acquirente automatico di lunga durata. Campagna Geotecno 2001.
- **SPE 27-** Sondaggio con piezometro multifalda a tubo aperto a misurazione manuale. Campagna Geotecno 2001.
- **SFG** Sondaggio con piezometro multifalda a tubo aperto o cella Casagrande a misurazione manuale. Campagna Geotecno 2001.
- **SFG** Sondaggio con tubo inclinometrico. Campagna Geotecno 2001.
- ✕ **SFG** Sondaggio con piezometro multifalda a tubo aperto ed acquirente automatico di lunga durata. Campagna Geotecno 2001.
- ✕ **S1** Campagna Gennaio 2009.
- Sondaggi geotecnici campagna 2011-2012
- ✕ **SOT** Rete di inclinometri realizzata
- **IOI** Piezometro della rete di monitoraggio (strutturale)
- **IOI** Piezometro/pozzo esistente rete di monitoraggio ambientale
- ⊕ **IOI** Piezometro rete di valle (ambientale)
- ⊗ **IOI** Piezometro lungo il tracciato (ambientale)
- ⊙ **IOI** Piezometro rete di monte (ambientale)
- ✕ **BH** Sondaggio dicembre 2012
- 2 - Sondaggi geotecnici a distruzione di nucleo
- **DFG** Sondaggio a distruzione di nucleo per l'installazione di strumentazione inclinometrica.
- 3 - Prove penetrometriche dinamiche
- **PV...** Prove penetrometriche Campagna Soreco 1998.
- 4 - Pozzetti geognostici.
- ▲ **EPD25-** Campagna Geotecno 1998.
- ▲ **EPE26-** Progetto Esecutivo, Geotecno 2001.
- 5 - Scavi esplorativi
- T 6 Trincee.

KEY PLAN

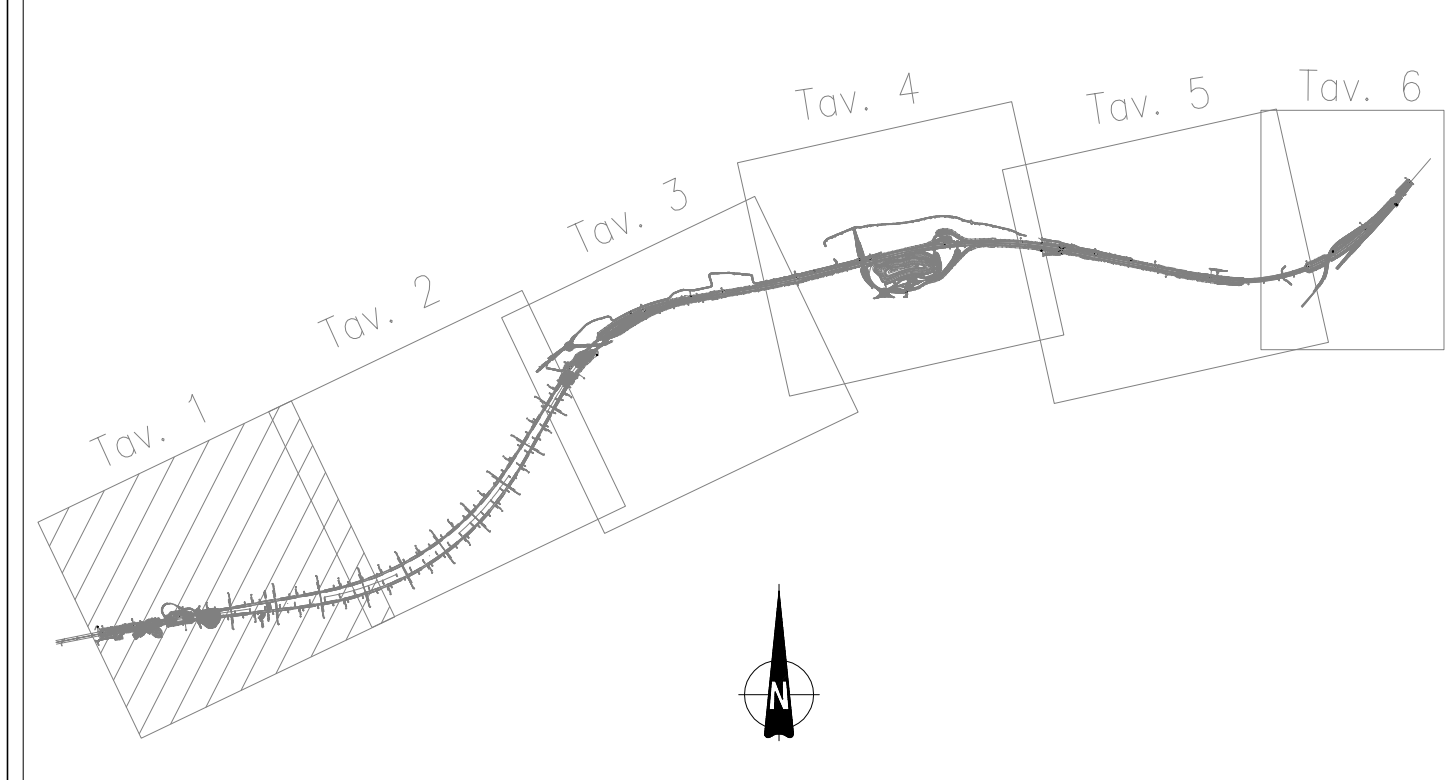

**Autostrada Asti-Cuneo**



**COLLEGAMENTO AUTOSTRADALE  
ASTI - CUNEO**  
TRONCO II A21 (ASTI EST) - A6 (MARENE)  
LOTTO 6 RODDI - DIGA ENEL

PROGETTO ESECUTIVO  
STUDI E INDAGINI

INDAGINI E PROVE

UBICAZIONE INDAGINI GEOGNOSTICHE - TAV.1

Approvato	05	Apr. 2013	Emissione	01	Marzo 2015	Revisione	01	Marzo 2015	Scale	1:2000
Autore	Autore	Autore	Autore	Autore	Autore	Autore	Autore	Autore	Autore	Autore

PROGETTISTA E RESP. INTEGRAZIONE  
PRESTAZIONI SPECIALISTICHE  
SINA  
Dott. Ing. Enrico Ghislandi  
Albo di Milano  
N° 16993

GEOLOGO:  
Dott. Geol. Maurizio Conte  
Albo dei Geologi della Marche  
N° 409

