

NOTE GENERALI

INDAGINI GEOGNOSTICHE

1 - Sondaggi geotecnici a carotaggio continuo

- **10VI** Sondaggi geotecnici Campagna Sicos 1998.
- **1V** Sondaggi geotecnici Campagna Soreco 1998.
- **G...** Sondaggi geotecnici Campagna Radaelli Castellotti 1991.
- **ASP...** Sondaggi geotecnici Campagna RCT 1996.
- **PS1** Sondaggio Regione Piemonte
- **SI...** Altri sondaggi geotecnici presenti nell'area di progetto.
- **S...** Sondaggi geotecnici 2006 - Studio di fattibilità (PZ) sondaggi attrezzati con piezometro (I) sondaggi attrezzati con inclinometro

- **SIV...** Sondaggi expertise 2006
- **SPD 25-** Campagna Progetto Definitivo. Geotecnico 1998.
- **SPD 26-** Sondaggio con piezometro multifalda a tubo aperto a misurazione manuale. Campagna Progetto Definitivo. Abrate. Geotecnico 1998.
- **SPE 26-** Sondaggio con piezometro multifalda a tubo aperto a misurazione manuale. Campagna Geotecnico 2001.
- ⊠ **SPE 26-** Sondaggio con piezometro multifalda a tubo aperto ed acquire automatico di lunga durata. Campagna Geotecnico 2001.
- **SPE 27-** Sondaggio con piezometro multifalda a tubo aperto a misurazione manuale. Campagna Geotecnico 2001.
- **SFG** Sondaggio con piezometro multifalda a tubo aperto o cella Casagrande a misurazione manuale. Campagna Geotecnico 2001.
- **SFG** Sondaggio con tubo inclinometrico. Campagna Geotecnico 2001.
- ⊠ **SFG** Sondaggio con piezometro multifalda a tubo aperto ed acquire automatico di lunga durata. Campagna Geotecnico 2001.
- ⊠ **S1** Campagna Gennaio 2009.

Sondaggi geotecnici campagna 2011-2012

- ⊠ **SOT** Rete di inclinometri realizzata
- **10M** Piezometro della rete di monitoraggio (strutturale)
- **10M** Piezometro/pozzo esistente rete di monitoraggio ambientale
- ⊠ **10M** Piezometro rete di valle (ambientale)
- ⊠ **10M** Piezometro lungo il tracciato (ambientale)
- ⊠ **10M** Piezometro rete di monte (ambientale)
- **BH** Sondaggio dicembre 2012

2 - Sondaggi geotecnici a distruzione di nucleo

- **DFG** Sondaggio a distruzione di nucleo per l'installazione di strumentazione inclinometrica.

3 - Prove penetrometriche dinamiche


- **PV...** Prove penetrometriche Campagna Soreco 1998.

4 - Pozzetti geognostici.

- ▲ **EPD25-** Campagna Geotecnico 1998.
- ▲ **EPE26-** Progetto Esecutivo, Geotecnico 2001.

5 - Scavi esplorativi

- T 6 Trincee.

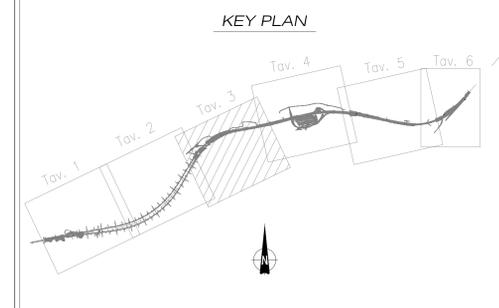

Autostrada Asti-Cuneo





**COLLEGAMENTO AUTOSTRADALE
ASTI - CUNEO**

**TRONCO II A21 (ASTI EST) - A6 (MARENE)
LOTTO 6 RODDI - DIGA ENEL**

**PROGETTO ESECUTIVO
STUDI E INDAGINI**

INDAGINI E PROVE

UBICAZIONE INDAGINI GEOGNOSTICHE - TAV.3

Aggiornato: 00	Rev:	Emissione:	Autore:	Completato:	Approvato:	Scala:	2,6	1:2000	B.3.1.03
Aggiornato: 01	Marzo 2015	Revisione:	Dott. Anselmi	Ing. Orsella	Ing. Ghislandi	Scale:			
Aggiornato: 02	Marzo 2015	Revisione:	Dott. Anselmi	Ing. Orsella	Ing. Ghislandi	Scale:			
Aggiornato: 03	Marzo 2015	Revisione:	Dott. Anselmi	Ing. Orsella	Ing. Ghislandi	Scale:			

PROGETTISTA E RESP. INTEGRAZIONE
PRESTAZIONI SPECIALISTICHE:
Dott. Ing. Enrico Ghislandi
Albo di Milano
N° A 16993

GEOLOGO:
Dott. Geol. Maurizio Conte
Albo dei Geologi della Marche
N° 499

CONCESSIONARIA: