

NOTE GENERALI

INDAGINI GEOGNOSTICHE

1 - Sondaggi geotecnici a carotaggio continuo

- **10VI** Sondaggi geotecnici Campagna Sicos 1998.
- **1V** Sondaggi geotecnici Campagna Soreco 1998.
- **G...** Sondaggi geotecnici Campagna Radaelli Castelletti 1991.
- **ASP...** Sondaggi geotecnici Campagna RCT 1996.
- **PS1** Sondaggio Regione Piemonte
- **SI...** Altri sondaggi geotecnici presenti nell'area di progetto.
- **S...** Sondaggi geotecnici 2006 - Studio di fattibilità (PZ) sondaggi attrezzati con piezometro (I) sondaggi attrezzati con inclinometro
- **SIV...** Sondaggi expertise 2006
- **SPD 25-** Campagna Progetto Definitivo. Geotecno 1998.
- **SPD 26-** Sondaggio con piezometro multifalda a tubo aperto a misurazione manuale. Campagna Progetto Definitivo. Abrata, Geotecno 1998.
- **SPE 26-** Sondaggio con piezometro multifalda a tubo aperto a misurazione manuale. Campagna Geotecno 2001.
- ✕ **SPE 26-** Sondaggio con piezometro multifalda a tubo aperto ed acquirente automatico di lunga durata. Campagna Geotecno 2001.
- **SPE 27-** Sondaggio con piezometro multifalda a tubo aperto a misurazione manuale. Campagna Geotecno 2001.
- **SFG** Sondaggio con piezometro multifalda a tubo aperto o cella Casagrande a misurazione manuale. Campagna Geotecno 2001.
- **SFG** Sondaggio con tubo inclinometrico. Campagna Geotecno 2001.
- ✕ **SFG** Sondaggio con piezometro multifalda a tubo aperto ed acquirente automatico di lunga durata. Campagna Geotecno 2001.
- ✕ **S1** Campagna Gennaio 2009.

Sondaggi geotecnici campagna 2011-2012

- ✕ **SOT** Rete di inclinometri realizzata
- **10M** Piezometro della rete di monitoraggio (strutturale)
- **10M** Piezometro/pozzo esistente rete di monitoraggio ambientale
- **10M** Piezometro rete di valle (ambientale)
- **10M** Piezometro lungo il tracciato (ambientale)
- **10M** Piezometro rete di monte (ambientale)
- **BH** Sondaggio dicembre 2012

2 - Sondaggi geotecnici a distruzione di nucleo

- **DFG** Sondaggio a distruzione di nucleo per fininstallazione di strumentazione inclinometrica.

3 - Prove penetrometriche dinamiche


- **PV...** Prove penetrometriche Campagna Soreco 1998.

4 - Pozzetti geotecnici.

- ▲ **EPD25-** Campagna Geotecno 1998.
- ▲ **EPE26-** Progetto Esecutivo, Geotecno 2001.

5 - Scavi esplorativi

- T 6 Trincee.

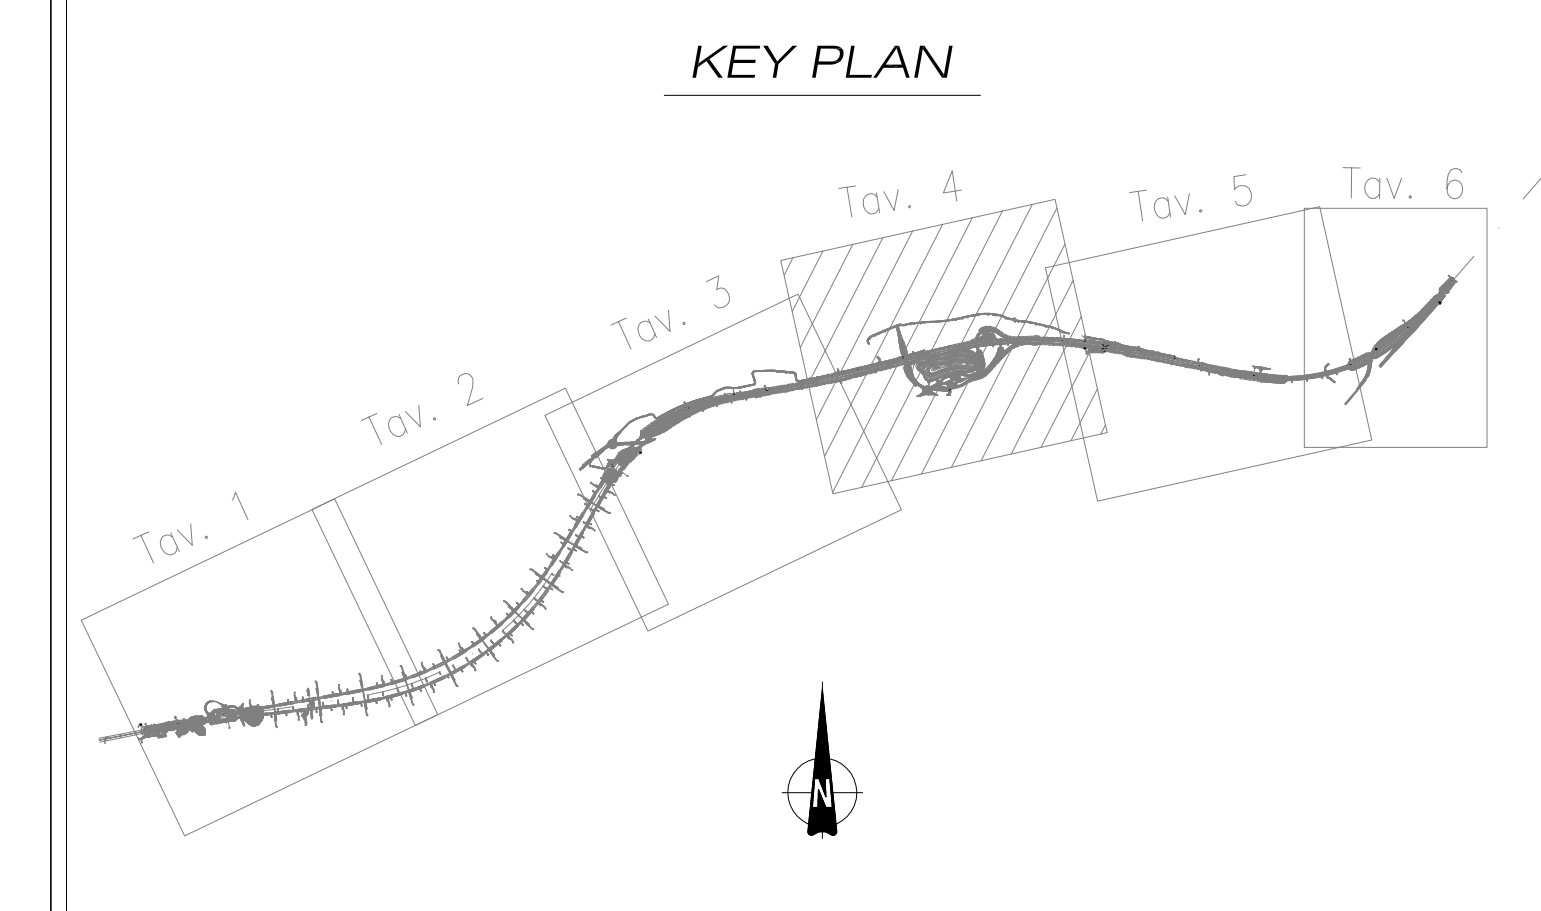

Autostrada Asti-Cuneo

**COLLEGAMENTO AUTOSTRADALE
ASTI - CUNEO**

**TRONCO II A21 (ASTI EST) - A6 (MARENE)
LOTTO 6 RODDI - DIGA ENEL**

**PROGETTO ESECUTIVO
STUDI E INDAGINI**

INDAGINI E PROVE

UBICAZIONE INDAGINI GEOGNOSTICHE - TAV.4

Approvato: 08	Data: Apr. 2013	Emissione:	Emissione:	Redatto:	Controllato:	Approvato:	Scale:
01	Marzo 2015	Rev. a seguito Verifica Assogestibilità	Rev. a seguito Verifica Assogestibilità	Dot. Anselmi	Ing. Oreste	Ing. Ghislandi	2,6
02	Marzo 2015	Rev. a seguito Verifica Assogestibilità	Rev. a seguito Verifica Assogestibilità	Dot. Anselmi	Ing. Oreste	Ing. Ghislandi	B.3.1.04
03	Marzo 2015	Rev. a seguito Verifica Assogestibilità	Rev. a seguito Verifica Assogestibilità	Dot. Anselmi	Ing. Oreste	Ing. Ghislandi	Marzo 2015
04	Marzo 2015	Rev. a seguito Verifica Assogestibilità	Rev. a seguito Verifica Assogestibilità	Dot. Anselmi	Ing. Oreste	Ing. Ghislandi	1:2000

PROGETTISTA E RESP. INTEGRAZIONE PRESTAZIONI SPECIALISTICHE
 Dott. Ing. Enrico Ghislandi
 Albo di Milano N° A 16993

GEOLOGO:
 Dott. Geol. Maurizio Conte
 Albo dei Geologi della Marche N° 409

CONCESSIONARIA:

PROTEZIONE CIVILE: