


NOTE GENERALI

INDAGINI GEOGNOSTICHE

- 1 - Sondaggi geotecnici a carotaggio continuo
- **IOVI** Sondaggi geotecnici Campagna Sicos 1998.
  - **IV** Sondaggi geotecnici Campagna Soreco 1998.
  - **G...** Sondaggi geotecnici Campagna Radelli Castellotti 1991.
  - **ASP...** Sondaggi geotecnici Campagna RCT 1996.
  - **PS1** Sondaggio Regione Piemonte
  - **SI...** Altri sondaggi geotecnici presenti nell'area di progetto.
  - **S...** Sondaggi geotecnici 2006 - Studio di fattibilità (PZ) sondaggi attrezzati con piezometro (I) sondaggi attrezzati con inclinometro
- **SIV...** Sondaggi expertise 2006
- **SPD 25-** Campagna Progetto Definitivo, Geotecnico 1998.
- **SPD 26-** Sondaggio con piezometro multifalda a tubo aperto a misurazione manuale, Campagna Progetto Definitivo, Albrata, Geotecnico 1998.
- **SPE 26-** Sondaggio con piezometro multifalda a tubo aperto a misurazione manuale, Campagna Geotecnico 2001.
- ✕ **SPE 26-** Sondaggio con piezometro multifalda a tubo aperto ed acquirente automatico di lunga durata, Campagna Geotecnico 2001.
- **SPE 27-** Sondaggio con piezometro multifalda a tubo aperto a misurazione manuale, Campagna Geotecnico 2001.
- **SFG** Sondaggio con piezometro multifalda a tubo aperto o cella Casagrande a misurazione manuale, Campagna Geotecnico 2001.
- **SFG** Sondaggio con tubo inclinometrico, Campagna Geotecnico 2001.
- ✕ **SFG** Sondaggio con piezometro multifalda a tubo aperto ed acquirente automatico di lunga durata, Campagna Geotecnico 2001.
- ⚡ **S1** Campagna Gennaio 2009.
- Sondaggi geotecnici campagna 2011-2012
- ⚡ **SOT** Rete di inclinometri realizzata
- **IOM** Piezometro della rete di monitoraggio (strutturale)
- **IOM** Piezometro/pozzo esistente rete di monitoraggio ambientale
- ⊕ **IOM** Piezometro rete di valle (ambientale)
- ⊗ **IOM** Piezometro lungo il tracciato (ambientale)
- ⊗ **IOM** Piezometro rete di monte (ambientale)
- **BH** Sondaggio dicembre 2012
- 2 - Sondaggi geotecnici a distruzione di nucleo
- **DFG** Sondaggio a distruzione di nucleo per l'installazione di strumentazione inclinometrica.
- 3 - Prove penetrometriche dinamiche
- **PV...** Prove penetrometriche Campagna Soreco 1998.
- 4 - Pozzetti geotecnici.
- ▲ **EPD25-** Campagna Geotecnico 1998.
  - ▲ **EPE26-** Progetto Esecutivo, Geotecnico 2001.
- 5 - Scavi esplorativi
- T 6 Trincee.

KEY PLAN

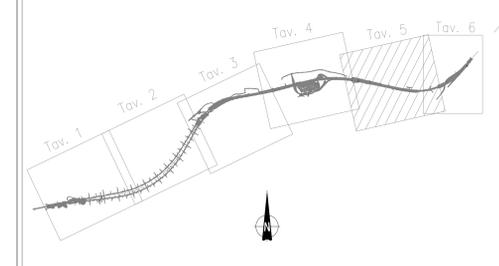

**Autostrada Asti-Cuneo**



**COLLEGAMENTO AUTOSTRADALE ASTI - CUNEO**  
 TRONCO II A21 (ASTI EST) - A6 (MARENE)  
 LOTTO 6 RODDI - DIGA ENEL

**PROGETTO ESECUTIVO STUDI E INDAGINI**

INDAGINI E PROVE

UBICAZIONE INDAGINI GEOGNOSTICHE - TAV.5

Approvato	00	04	2013	Emissione	Relatore	Dot. Anselmi	Contrattista	Ing. Ossella	Approvato	Ing. Ghislandi	Scale	2,8	E	1	B.3.1.05
Approvato	01	03	2015	Rev. generale	Relatore	Dot. Anselmi	Contrattista	Ing. Ossella	Approvato	Ing. Ghislandi	Scale				
Approvato	02	03	2015	Approvazione	Relatore	Dot. Anselmi	Contrattista	Ing. Ossella	Approvato	Ing. Ghislandi	Scale				Marzo 2015
Approvato	03	03	2015	Approvazione	Relatore	Dot. Anselmi	Contrattista	Ing. Ossella	Approvato	Ing. Ghislandi	Scale				1:2000

PROGETTISTA E RESP. INTEGRAZIONE PRESTAZIONI SPECIALISTICHE:  
 Dott. Ing. Enrico Ghislandi  
 Albo di Milano N° A 16993

GEOLOGO:  
 Dott. Geol. Maurizio Conte  
 Albo di Geologi della Marche N° 409

