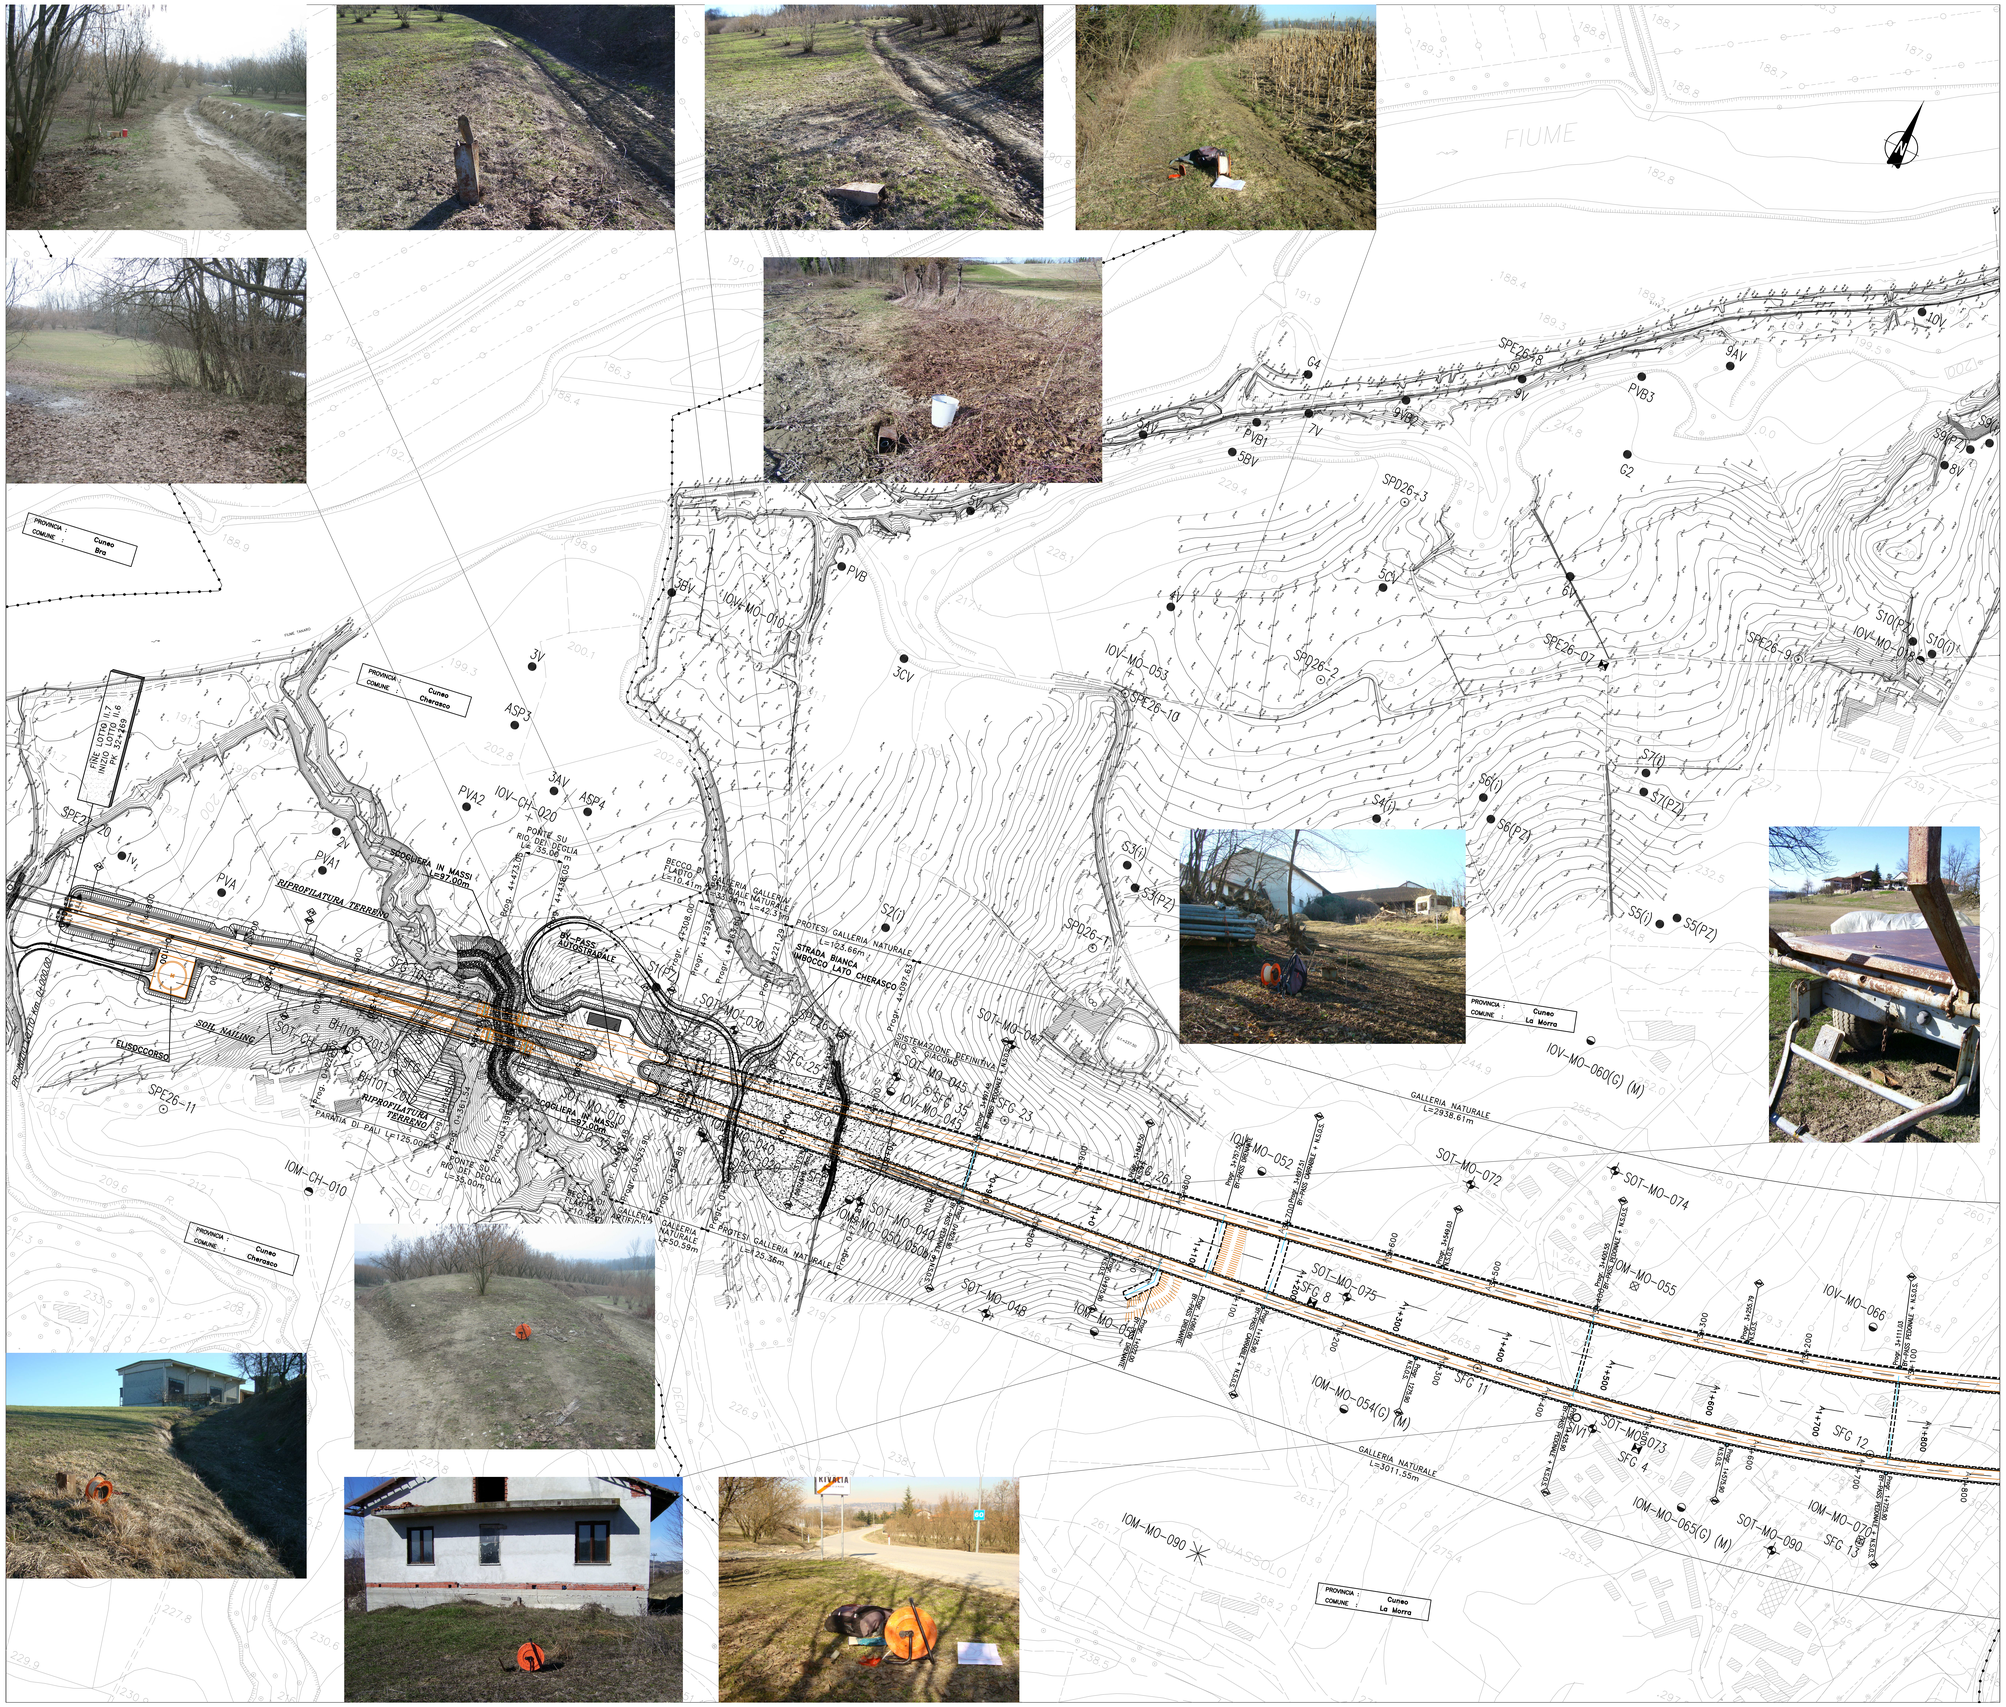

NOTE GENERALI

INDAGINI GEOGNOSTICHE

1 - Sondaggi geotecnici a carotaggio continuo

- **10VI** Sondaggi geognostici Campagna Sicos 1998.
- **1V** Sondaggi geognostici Campagna Soreco 1998.
- **G...** Sondaggi geognostici Campagna Radaelli Castellotti 1991.
- **ASP...** Sondaggi geognostici Campagna RCT 1996.
- **PS1** Sondaggio Regione Piemonte
- **SI...** Altri sondaggi geognostici presenti nell'area di progetto.
- **S...** Sondaggi geognostici 2006 - Studio di fattibilità
  (PZ) sondaggi attrezzati con piezometro
  (I) sondaggi attrezzati con inclinometro

- **SIV...** Sondaggi expertise 2006
- **SPD 25-** Campagna Progetto Definitivo. Geotecno 1998.
- **SPD 26-** Sondaggio con piezometro multifalda a tubo aperto a misurazione manuale. Campagna Progetto Definitivo. Abrate, Geotecno 1998.
- **SPE 26-** Sondaggio con piezometro multifalda a tubo aperto a misurazione manuale. Campagna Geotecno 2001.
- **SPE 26-** Sondaggio con piezometro multifalda a tubo aperto ed acquisitore automatico di lunga durata. Campagna Geotecno 2001.
- **SPE 27-** Sondaggio con piezometro multifalda a tubo aperto a misurazione manuale. Campagna Geotecno 2001.
- **SFG** Sondaggio con piezometro multifalda a tubo aperto o cella Casagrande a misurazione manuale. Campagna Geotecno 2001.
- **SFG** Sondaggio con tubo inclinometrico. Campagna Geotecno 2001.
- **SFG** Sondaggio con piezometro multifalda a tubo aperto ed acquisitore automatico di lunga durata. Campagna Geotecno 2001.
- **S1** Campagna Gennaio 2009.

Sondaggi geognostici campagna 2011-2012

- **SOT** Rete di inclinometri realizzata
- **IOM** Piezometro della rete di monitoraggio (strutturale)
- **IOM** Piezometro/pozzo esistente rete di monitoraggio ambientale
- **IOM** Piezometro rete di valle (ambientale)
- **IOM** Piezometro lungo il tracciato (ambientale)
- **IOM** Piezometro rete di monte (ambientale)
- **BH** Sondaggio dicembre 2012

2 - Sondaggi geotecnici a distruzione di nucleo

- **DFG** Sondaggio a distruzione di nucleo per l'installazione di strumentazione inclinometrica.

3 - Prove penetrometriche dinamiche

- **PV...** Prove penetrometriche Campagna Soreco 1998.

4 - Pozzetti geognostici.

- **EPD25-** Campagna Geotecno 1998.
- **EPE26-** Progetto Esecutivo, Geotecno 2001.

5 - Scavi esplorativi

T 6 Trincee.

KEY PLAN

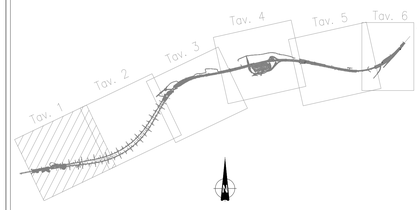

Autostrada Asti-Cuneo

PROVINCIA DI ASTI — REGIONE PIEMONTE — PROVINCIA DI CUNEO

COLLEGAMENTO AUTOSTRADALE ASTI - CUNEO

TRONCO II A21 (ASTI EST) - A6 (MARENE)

LOTTO 6 RODDI - DIGA ENEL

PROGETTO ESECUTIVO
STUDI E INDAGINI

INDAGINI E PROVE

CARTA ICONOGRAFICA PIEZOMETRI ED INCLINOMETRI - TAV.1

Aggiornato:	Data:	Descrizione:	Redatto:	Controllato:	Approvato:	Codifica:			
00	Apr. 2013	EMISSIONE	Dott. Anselmi	Ing. Ossesia	Ing. Ghislandi	2.6	E - d	B.3.2.01	
Aggiornato:	Data:	Descrizione:	Redatto:	Controllato:	Approvato:	Data:			
01	Marzo 2015	Rev. a seguito richieste MIT-SVCA-V.A.	Dott. Anselmi	Ing. Ossesia	Ing. Ghislandi	Marzo 2015			
Aggiornato:	Data:	Descrizione:	Redatto:	Controllato:	Approvato:				
Aggiornato:	Data:	Descrizione:	Redatto:	Controllato:	Approvato:	Scala: 1:2000			

PROGETTISTA E RESP. INTEGRAZIONE PRESTAZIONI SPECIALISTICHE:
Dott. Ing. Enrico Ghislandi
Albo di Milano
N° A 16993

GEOLOGO :
Dott. Geol. Maurizio Conte
Albo dei Geologi delle Marche
N° 409

SINA

CONCESSIONARIA: