

INDAGINI GEOGNOSTICHE

1 - Sondaggi geotecnici a carotaggio continuo

- **10VI** Sondaggi geotecnici Campagna Sicos 1998.
- **1V** Sondaggi geotecnici Campagna Soroco 1998.
- **G...** Sondaggi geotecnici Campagna Radaelli Castellotti 1991.
- **ASP...** Sondaggi geotecnici Campagna RCT 1996.
- **PS1** Sondaggio Regione Piemonte
- **SI...** Altri sondaggi geotecnici presenti nell'area di progetto.
- **S...** Sondaggi geotecnici 2006 - Studio di fattibilità (P2) sondaggi attrezzati con piezometro (i) sondaggi attrezzati con inclinometro

- **SIV...** Sondaggi expertise 2006
- **SPD 25-** Campagna Progetto Definitivo. Geotecno 1998.
- **SPD 26-** Sondaggio con piezometro multifalda a tubo aperto a misurazione manuale. Campagna Progetto Definitivo. Abrate, Geotecno 1998.
- **SPE 26-** Sondaggio con piezometro multifalda a tubo aperto a misurazione manuale. Campagna Geotecno 2001.
- ⊠ **SPE 26-** Sondaggio con piezometro multifalda a tubo aperto ed acquirente automatico di lunga durata. Campagna Geotecno 2001.
- **SPE 27-** Sondaggio con piezometro multifalda a tubo aperto a misurazione manuale. Campagna Geotecno 2001.
- **SFG** Sondaggio con piezometro multifalda a tubo aperto o cella Casagrande a misurazione manuale. Campagna Geotecno 2001.
- **SFG** Sondaggio con tubo inclinometrico. Campagna Geotecno 2001.
- ⊠ **SFG** Sondaggio con piezometro multifalda a tubo aperto ed acquirente automatico di lunga durata. Campagna Geotecno 2001.
- ⊠ **S1** Campagna Gennaio 2009.

- Sondaggi geotecnici campagna 2011-2012
- ⊠ **SOT** Rete di inclinometri realizzata
 - **IOM** Piezometro della rete di monitoraggio (strutturale)
 - **IOM** Piezometro/pozzo esistente rete di monitoraggio ambientale
 - + **IOM** Piezometro rete di valle (ambientale)
 - ⊠ **IOM** Piezometro lungo il tracciato (ambientale)
 - ⊠ **IOM** Piezometro rete di monte (ambientale)
 - **BH** Sondaggio dicembre 2012

2 - Sondaggi geotecnici a distruzione di nucleo

- **DFG** Sondaggio a distruzione di nucleo per installazione di strumentazione inclinometrica.

3 - Prove penetrometriche dinamiche



- **PV...** Prove penetrometriche Campagna Soroco 1998.

4 - Pozzetti geotecnici.

- ▲ **EPD25-** Campagna Geotecno 1998.
- ▲ **EPE26-** Progetto Esecutivo, Geotecno 2001.

5 - Scavi esplorativi

- T 6 Trincee.

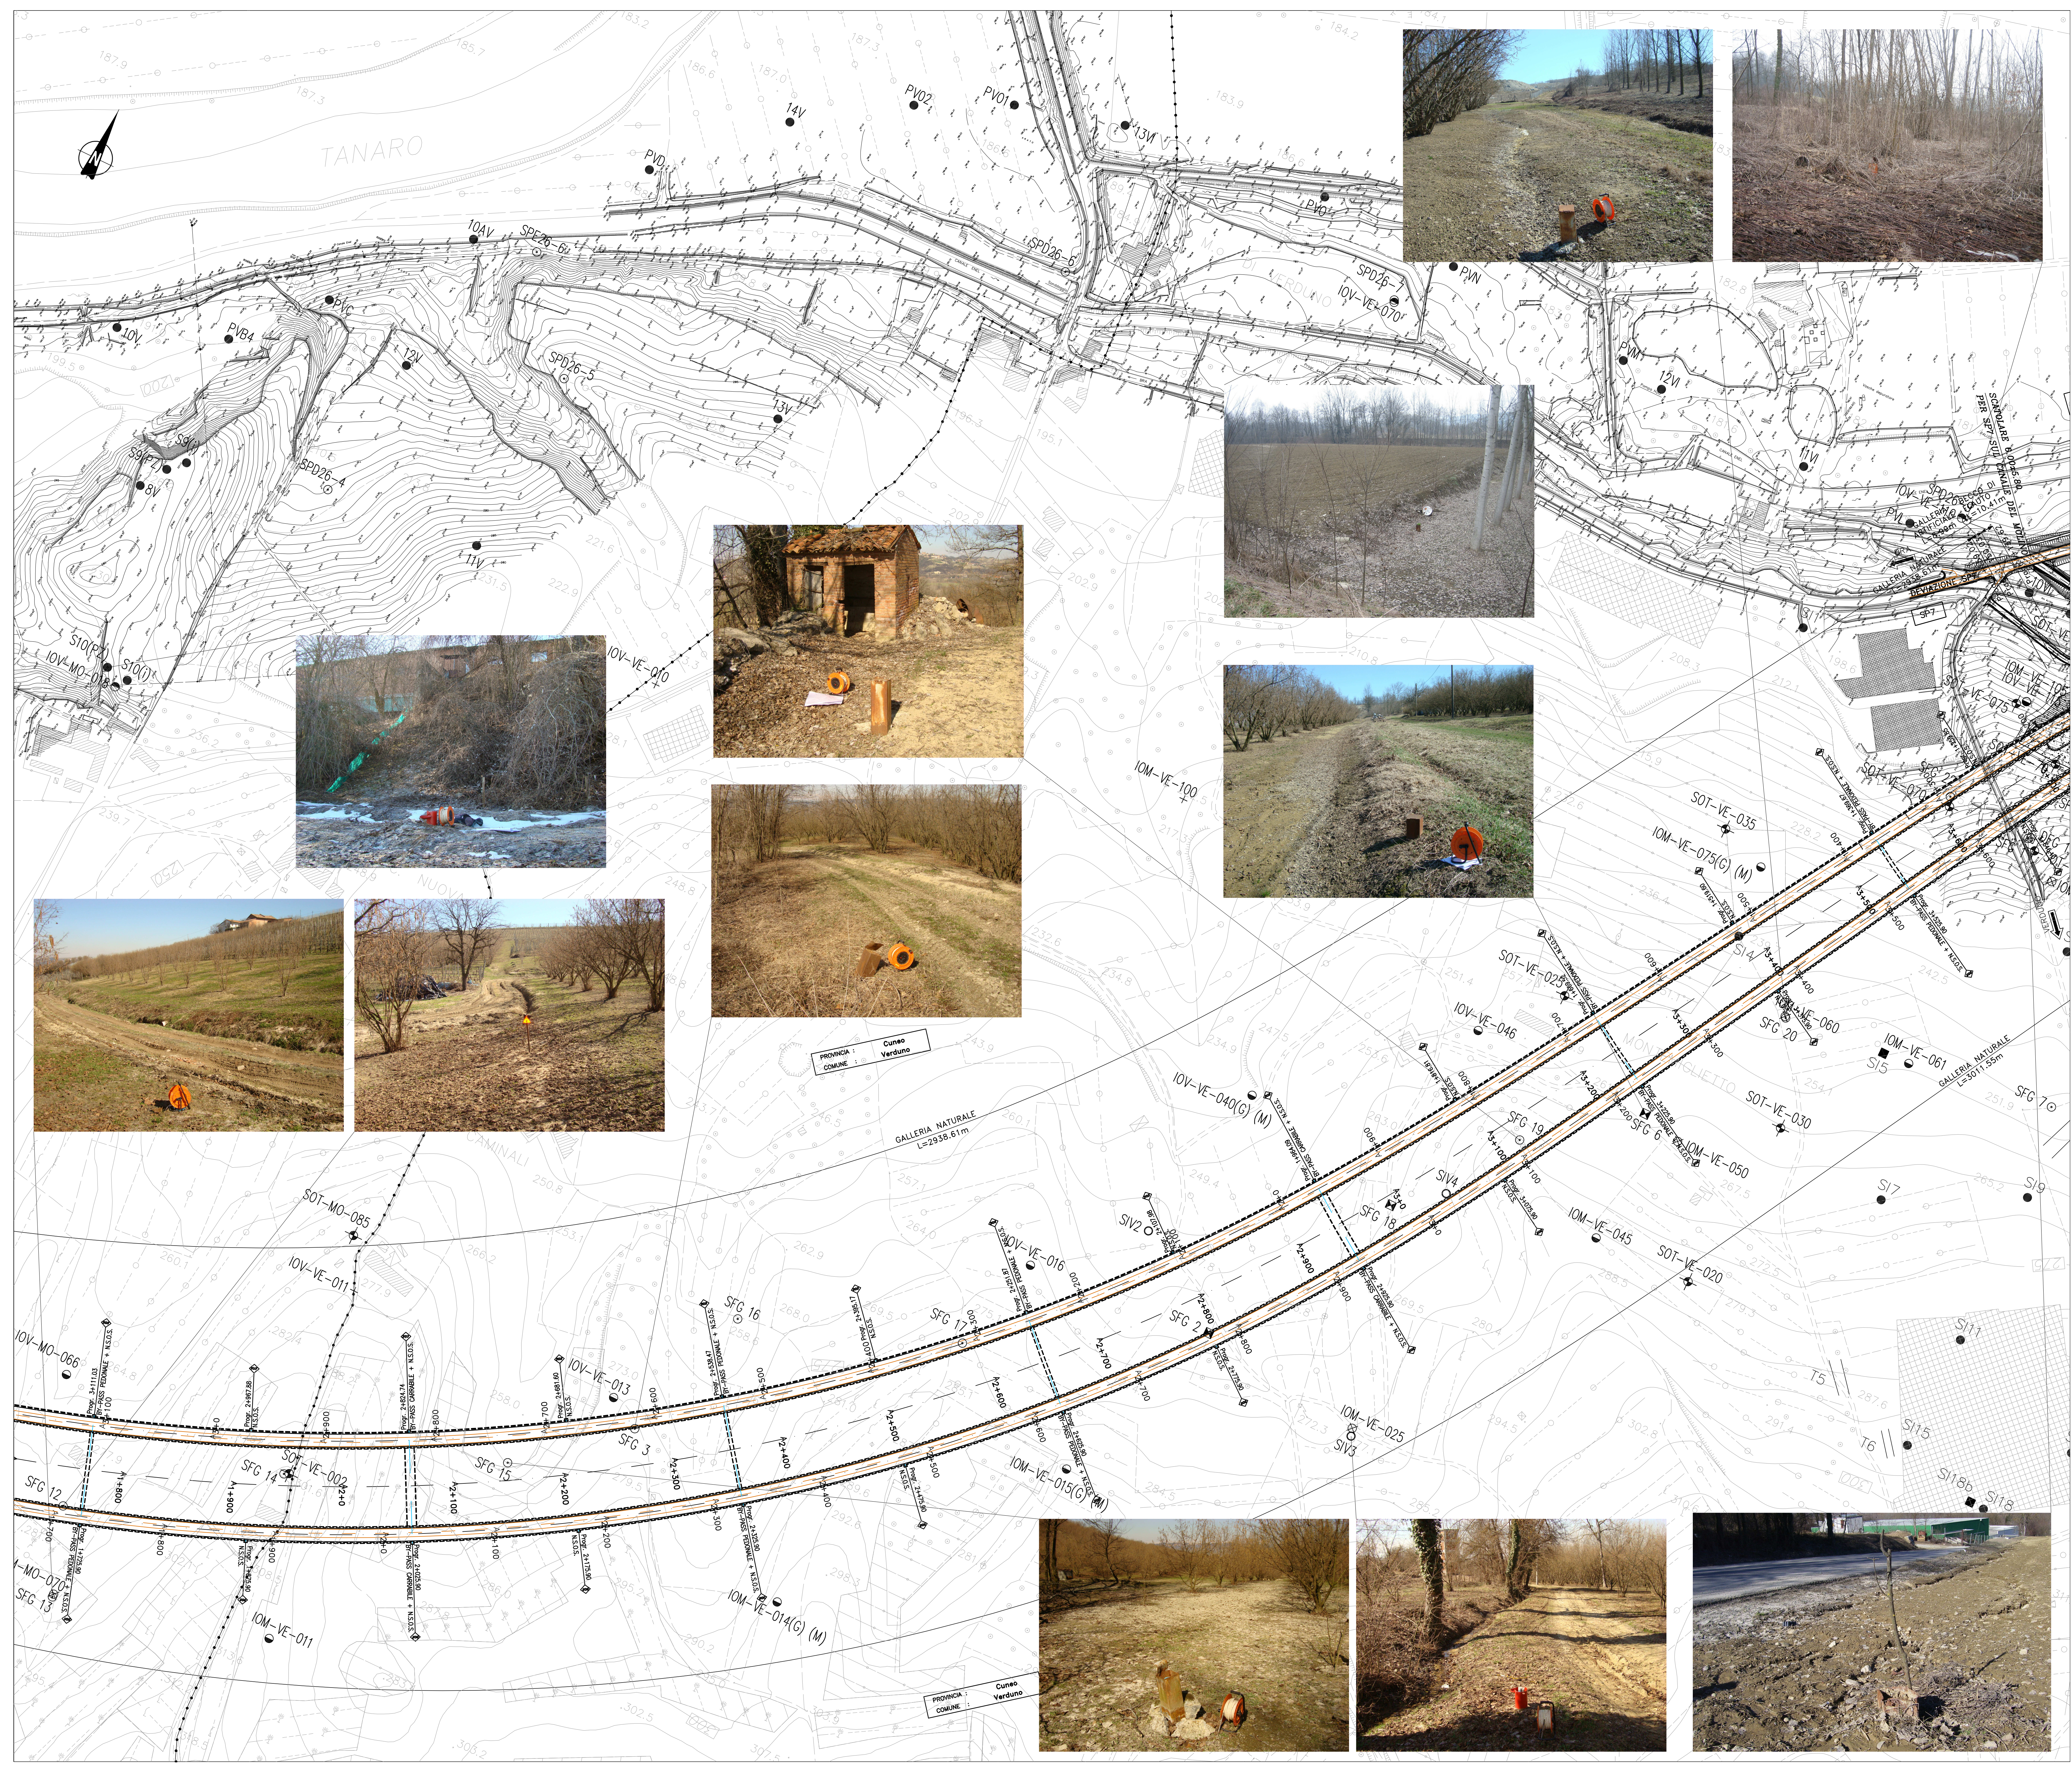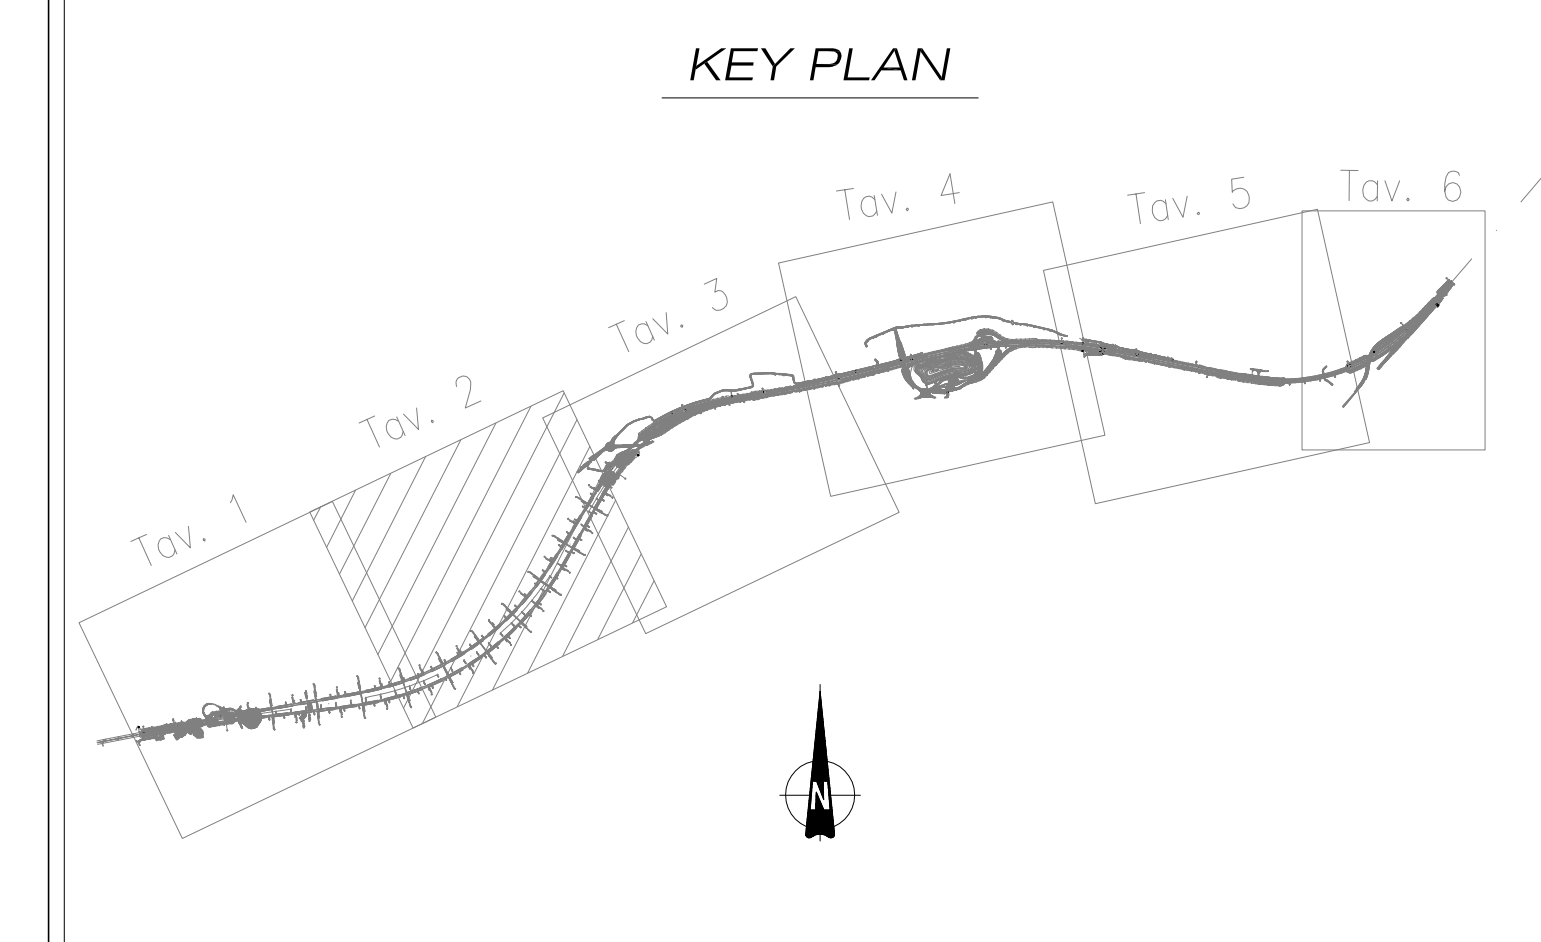

Autostrada Asti-Cuneo

**COLLEGAMENTO AUTOSTRADALE
ASTI - CUNEO**

**TRONCO II A21 (ASTI EST) - A6 (MARENE)
LOTTO 6 RODDI - DIGA ENEL**

**PROGETTO ESECUTIVO
STUDI E INDAGINI**

INDAGINI E PROVE

CARTA ICONOGRAFICA PIEZOMETRI ED INCLINOMETRI - TAV.2

Autore: 00	Data: Apr. 2013	Emissione:	Autore: 01	Data: Marzo 2015	Emissione:	Autore: 02	Data: Marzo 2015	Emissione:	Autore: 03	Data: Marzo 2015	Emissione:
Emissione:		Emissione:		Emissione:		Emissione:		Emissione:		Emissione:	
Autore:		Autore:		Autore:		Autore:		Autore:		Autore:	
Data:		Data:		Data:		Data:		Data:		Data:	
Emissione:		Emissione:		Emissione:		Emissione:		Emissione:		Emissione:	

PROGETTISTA E RESP. INTEGRAZIONE
PRESTAZIONI SPECIALISTICHE:
Dott. Ing. Enrico Ghislandi
Albo di Milano
N° A 16993

GEOLOGO:
Dott. Geol. Maurizio Conte
Albo dei Geologi delle Marche
N° 409

CONCESSIONARIA: