

INDAGINI GEOGNOSTICHE

1 - Sondaggi geotecnici a carotaggio continuo

- **10VI** Sondaggi geotecnici Campagna Sicos 1998.
- **1V** Sondaggi geotecnici Campagna Soreco 1998.
- **G...** Sondaggi geotecnici Campagna Radaelli Castellotti 1991.
- **ASP...** Sondaggi geotecnici Campagna RCT 1996.
- **PS1** Sondaggio Regione Piemonte
- **SI...** Altri sondaggi geotecnici presenti nell'area di progetto.
- **S...** Sondaggi geotecnici 2006 - Studio di fattibilità (P2) sondaggi attrezzati con piezometro (I) sondaggi attrezzati con inclinometro

- **SIV...** Sondaggi expertise 2006
- **SPD 25-** Campagna Progetto Definitivo. Geotecnico 1998.
- **SPD 26-** Sondaggio con piezometro multifidato a tubo aperto a misurazione manuale. Campagna Progetto Definitivo. Abate, Geotecnico 1998.
- **SPE 26-** Sondaggio con piezometro multifidato a tubo aperto a misurazione manuale. Campagna Geotecnico 2001.
- ⊠ **SPE 26-** Sondaggio con piezometro multifidato a tubo aperto ed acquire automatico di lunga durata. Campagna Geotecnico 2001.
- **SPE 27-** Sondaggio con piezometro multifidato a tubo aperto a misurazione manuale. Campagna Geotecnico 2001.
- **SFG** Sondaggio con piezometro multifidato a tubo aperto o cella Casagrande a misurazione manuale. Campagna Geotecnico 2001.
- ⊠ **SFG** Sondaggio con tubo inclinometrico. Campagna Geotecnico 2001.
- ⊠ **SFG** Sondaggio con piezometro multifidato a tubo aperto ed acquire automatico di lunga durata. Campagna Geotecnico 2001.
- ⊠ **S1** Campagna Gennaio 2009.

- Sondaggi geotecnici campagna 2011-2012
- ⊠ **SOT** Rete di inclinometri realizzata
  - **10M** Piezometro della rete di monitoraggio (strutturale)
  - **10M** Piezometro/pozzo esistente rete di monitoraggio ambientale
  - ⊠ **10M** Piezometro rete di valle (ambientale)
  - ⊠ **10M** Piezometro lungo il tracciato (ambientale)
  - ⊠ **10M** Piezometro rete di monte (ambientale)
  - **BH** Sondaggio dicembre 2012

2 - Sondaggi geotecnici a distruzione di nucleo

- ⊠ **DFG** Sondaggio a distruzione di nucleo per l'installazione di strumentazione inclinometrica.

3 - Prove penetrometriche dinamiche

- **PV...** Prove penetrometriche Campagna Soreco 1998.



4 - Pozzetti geognostici.

- ▲ **EPD25-** Campagna Geotecnico 1998.
- ▲ **EPE26-** Progetto Esecutivo, Geotecnico 2001.

5 - Scavi esplorativi

- T6 Trincee.

KEY PLAN

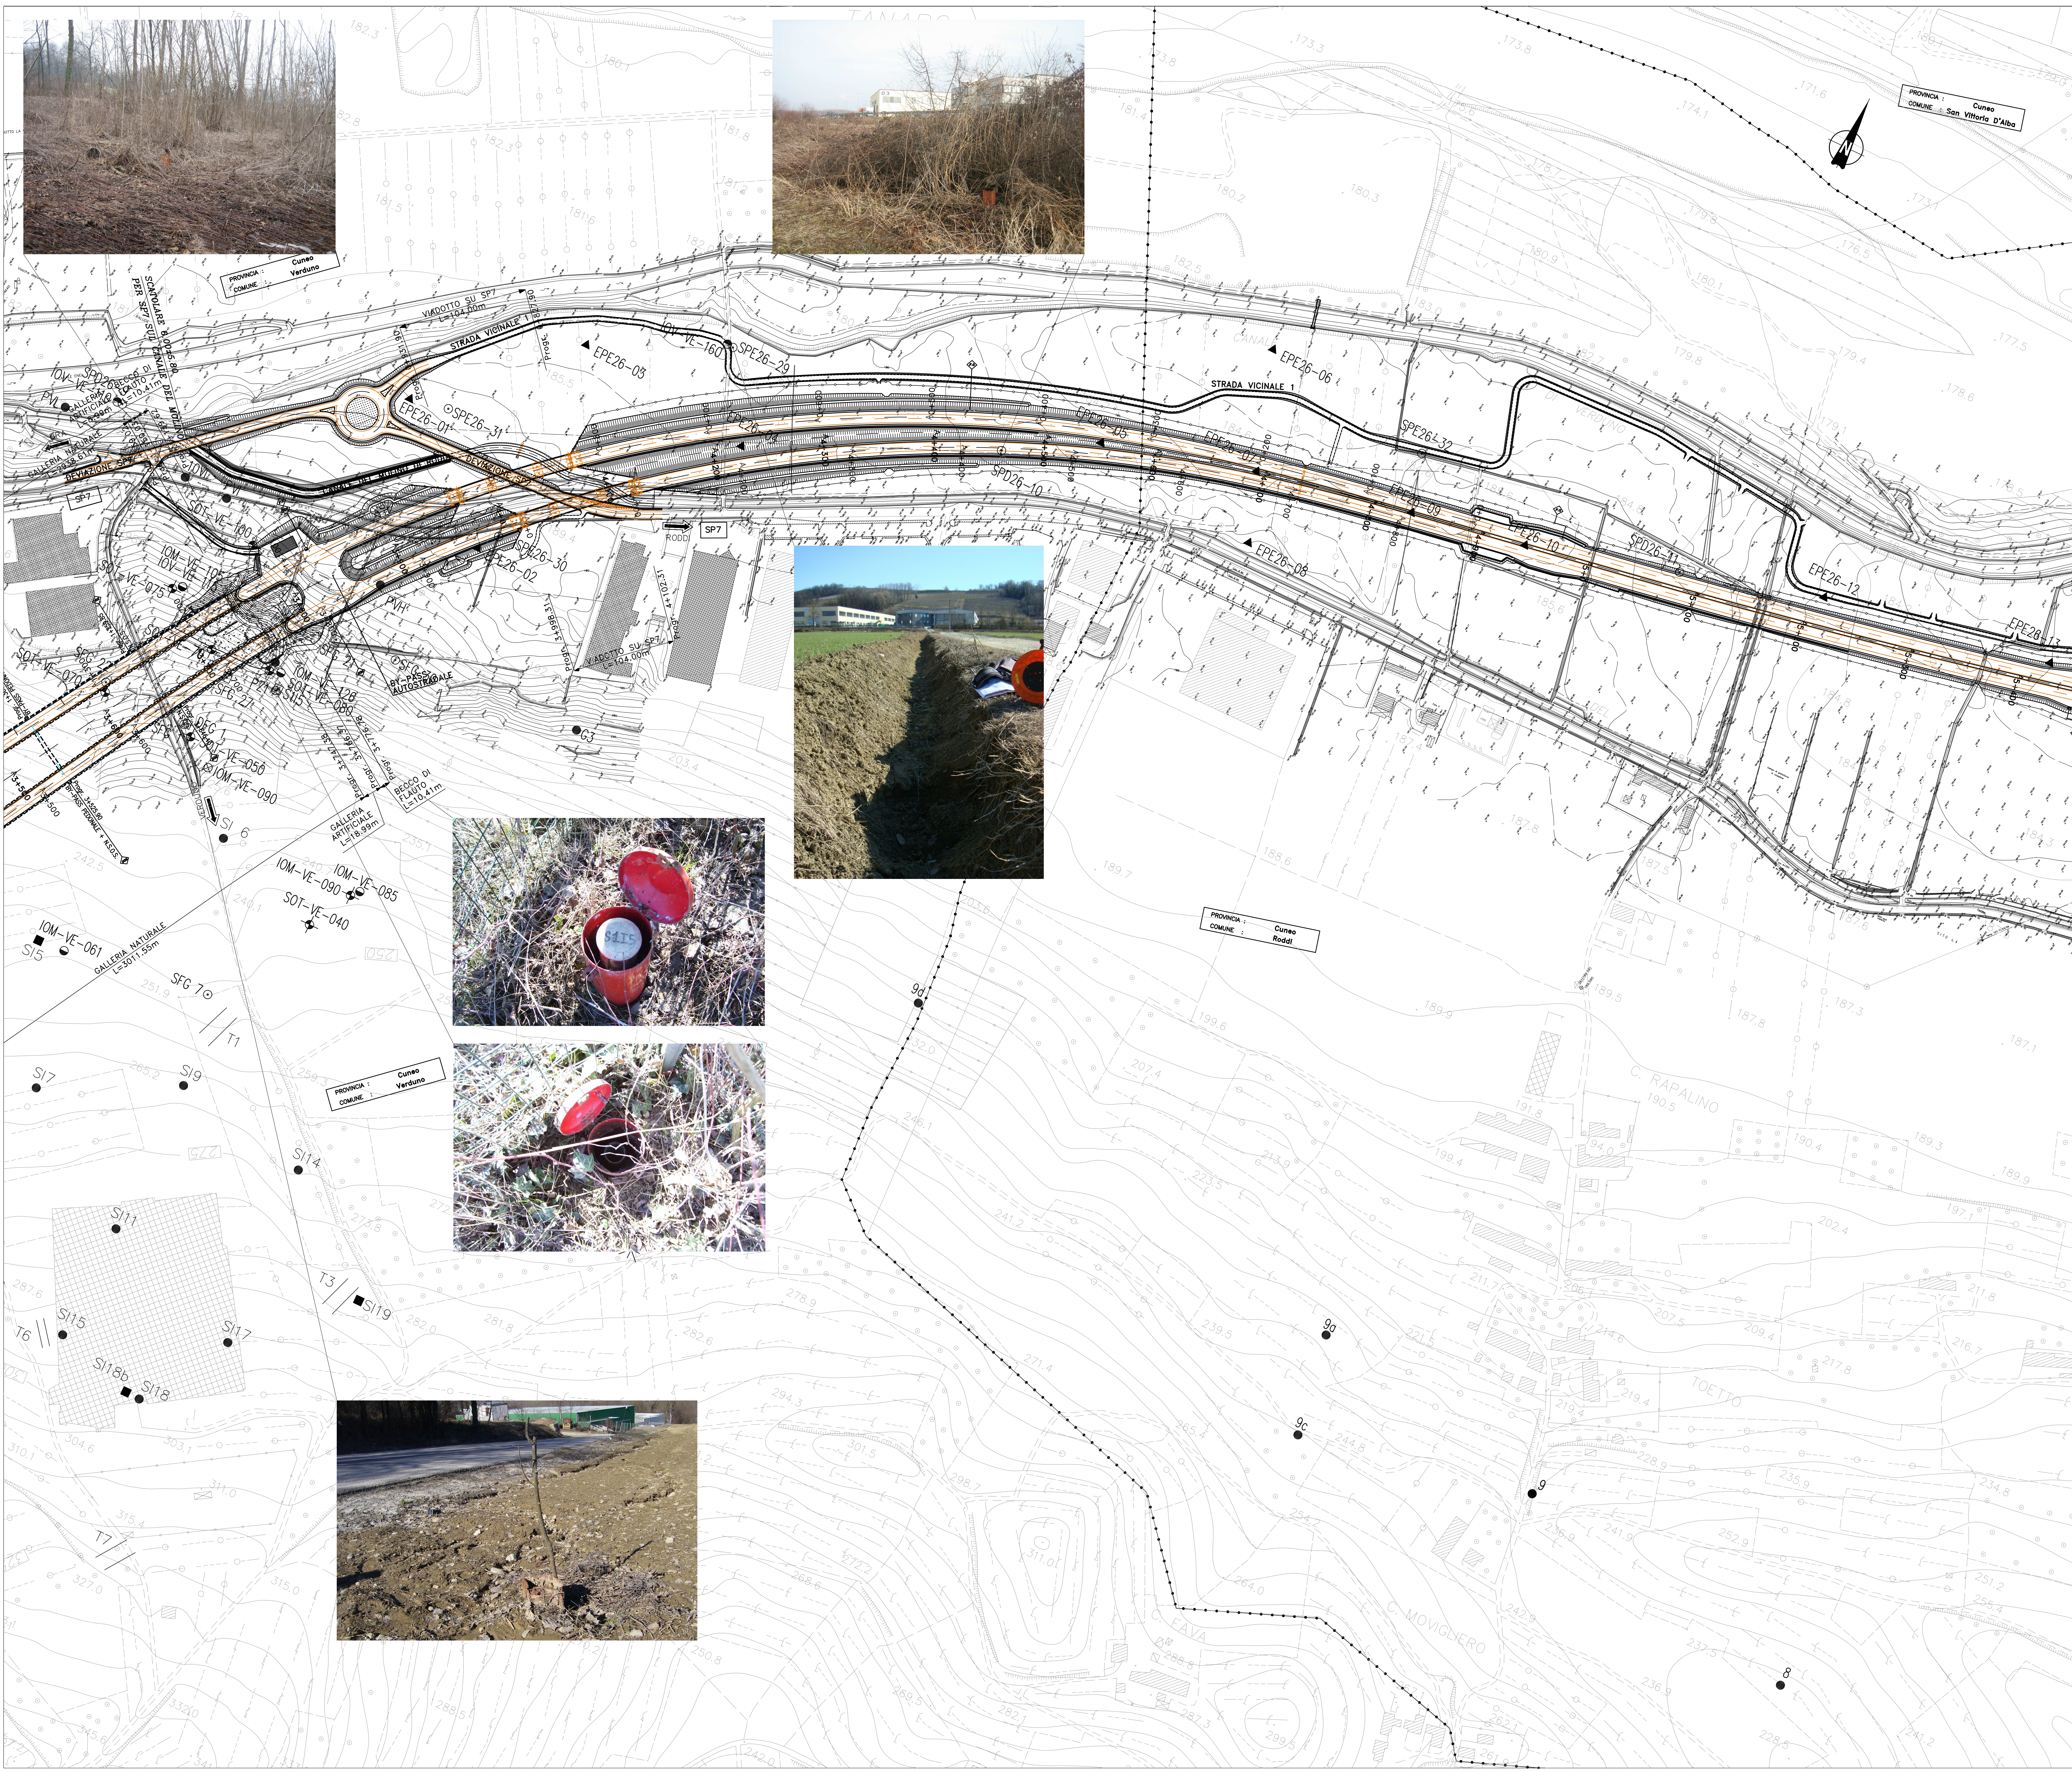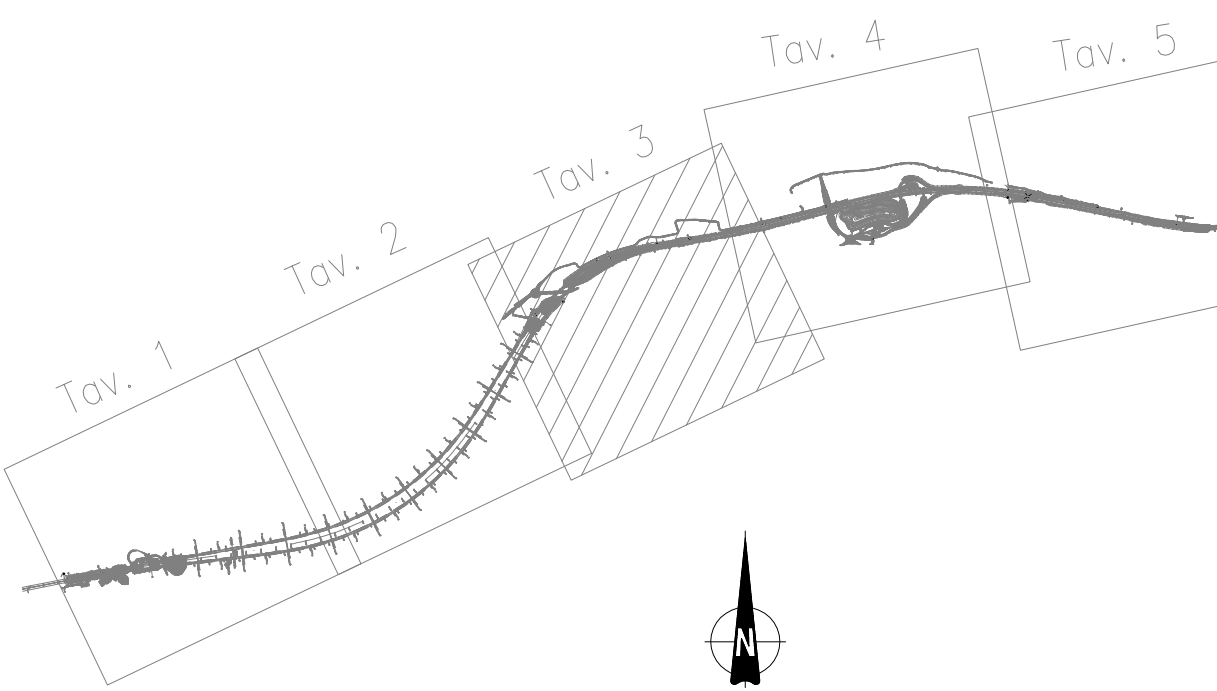

**Autostrada Asti-Cuneo**

PROVINCIA DI ASTI      REGIONE PIEMONTE      PROVINCIA DI CUNEO

**COLLEGAMENTO AUTOSTRADALE  
ASTI - CUNEO**

TRONCO II A21 (ASTI EST) - A6 (MARENE)  
LOTTO 6 RODDI - DIGA ENEL

PROGETTO ESECUTIVO  
STUDI E INDAGINI

INDAGINI E PROVE  
CARTA ICONOGRAFICA PIEZOMETRI ED INCLINOMETRI - TAV.3

Approvato: 08	Data: Apr. 2013	Emissione:	Autore:	Contributo:	Approvato:	Scale:	2,6	1:2000	B.3.2.03
Aggiornato: 01	Data: Marzo 2015	Revisione:	Autore:	Contributo:	Approvato:	Scale:			Marzo 2015
Aggiornato: 02	Data:	Revisione:	Autore:	Contributo:	Approvato:	Scale:			

PROGETTISTA E RESP. INTEGRAZIONE PRESTAZIONI SPECIALISTICHE:  
 SINA  
 Dott. Ing. Enrico Ghislandi  
 Albo di Milano  
 N° A. 16693

GEOLOGO:  
 Dott. Geol. Maurizio Conte  
 Albo dei Geologi delle Marche  
 N° 409

CONCESSIONARIA: