

INDAGINI GEOGNOSTICHE

1 - Sondaggi geotecnici a carotaggio continuo

- **10VI** Sondaggi geognostici Campagna Sicos 1998.
- **1V** Sondaggi geognostici Campagna Soreco 1998.
- **G...** Sondaggi geognostici Campagna Radaelli Castellotti 1991.
- **ASP...** Sondaggi geognostici Campagna RCT 1996.
- **PS1** Sondaggio Regione Piemonte
- **SI...** Altri sondaggi geognostici presenti nell'area di progetto.
- **S...** Sondaggi geognostici 2006 - Studio di fattibilità (P2) sondaggi attrezzati con piezometro (I) sondaggi attrezzati con inclinometro

○ **SIV...** Sondaggi expertise 2006

- **SPD 25-** Campagna Progetto Definitivo. Geotecnico 1998.
- **SPD 26-** Sondaggio con piezometro multifilada a tubo aperto a misurazione manuale. Campagna Progetto Definitivo. Abrate. Geotecnico 1998.

- **SPE 26-** Sondaggio con piezometro multifilada a tubo aperto a misurazione manuale. Campagna Geotecnico 2001.

- ⊠ **SPE 26-** Sondaggio con piezometro multifilada a tubo aperto ed acquirente automatico di lunga durata. Campagna Geotecnico 2001.

- **SPE 27-** Sondaggio con piezometro multifilada a tubo aperto a misurazione manuale. Campagna Geotecnico 2001.

- **SFG** Sondaggio con piezometro multifilada a tubo aperto o cella Casagrande a misurazione manuale. Campagna Geotecnico 2001.

- ⊠ **SFG** Sondaggio con piezometro multifilada a tubo aperto ed acquirente automatico di lunga durata. Campagna Geotecnico 2001.

- ⊠ **S1** Campagna Gennaio 2009.

Sondaggi geognostici campagna 2011-2012

- ⊠ **SOT** Rete di inclinometri realizzata

- **IOI** Piezometro della rete di monitoraggio (strutturale)

- **IOI** Piezometro/pozzo esistente rete di monitoraggio ambientale

- ⊠ **IOI** Piezometro rete di valle (ambientale)

- ⊠ **IOI** Piezometro lungo il tracciato (ambientale)

- ⊠ **IOI** Piezometro rete di monte (ambientale)

- ⊠ **BH** Sondaggio dicembre 2012

2 - Sondaggi geotecnici a distruzione di nucleo

- ⊠ **DFG** Sondaggio a distruzione di nucleo per l'installazione di strumentazione inclinometrica.

3 - Prove penetrometriche dinamiche

- **PV...** Prove penetrometriche Campagna Soreco 1998.












4 - Pozzetti geognostici.

- ▲ **EPD25-** Campagna Geotecnico 1998.
- ▲ **EPE26-** Progetto Esecutivo, Geotecnico 2001.

5 - Scavi esplorativi

- T 6 Trincee.

KEY PLAN

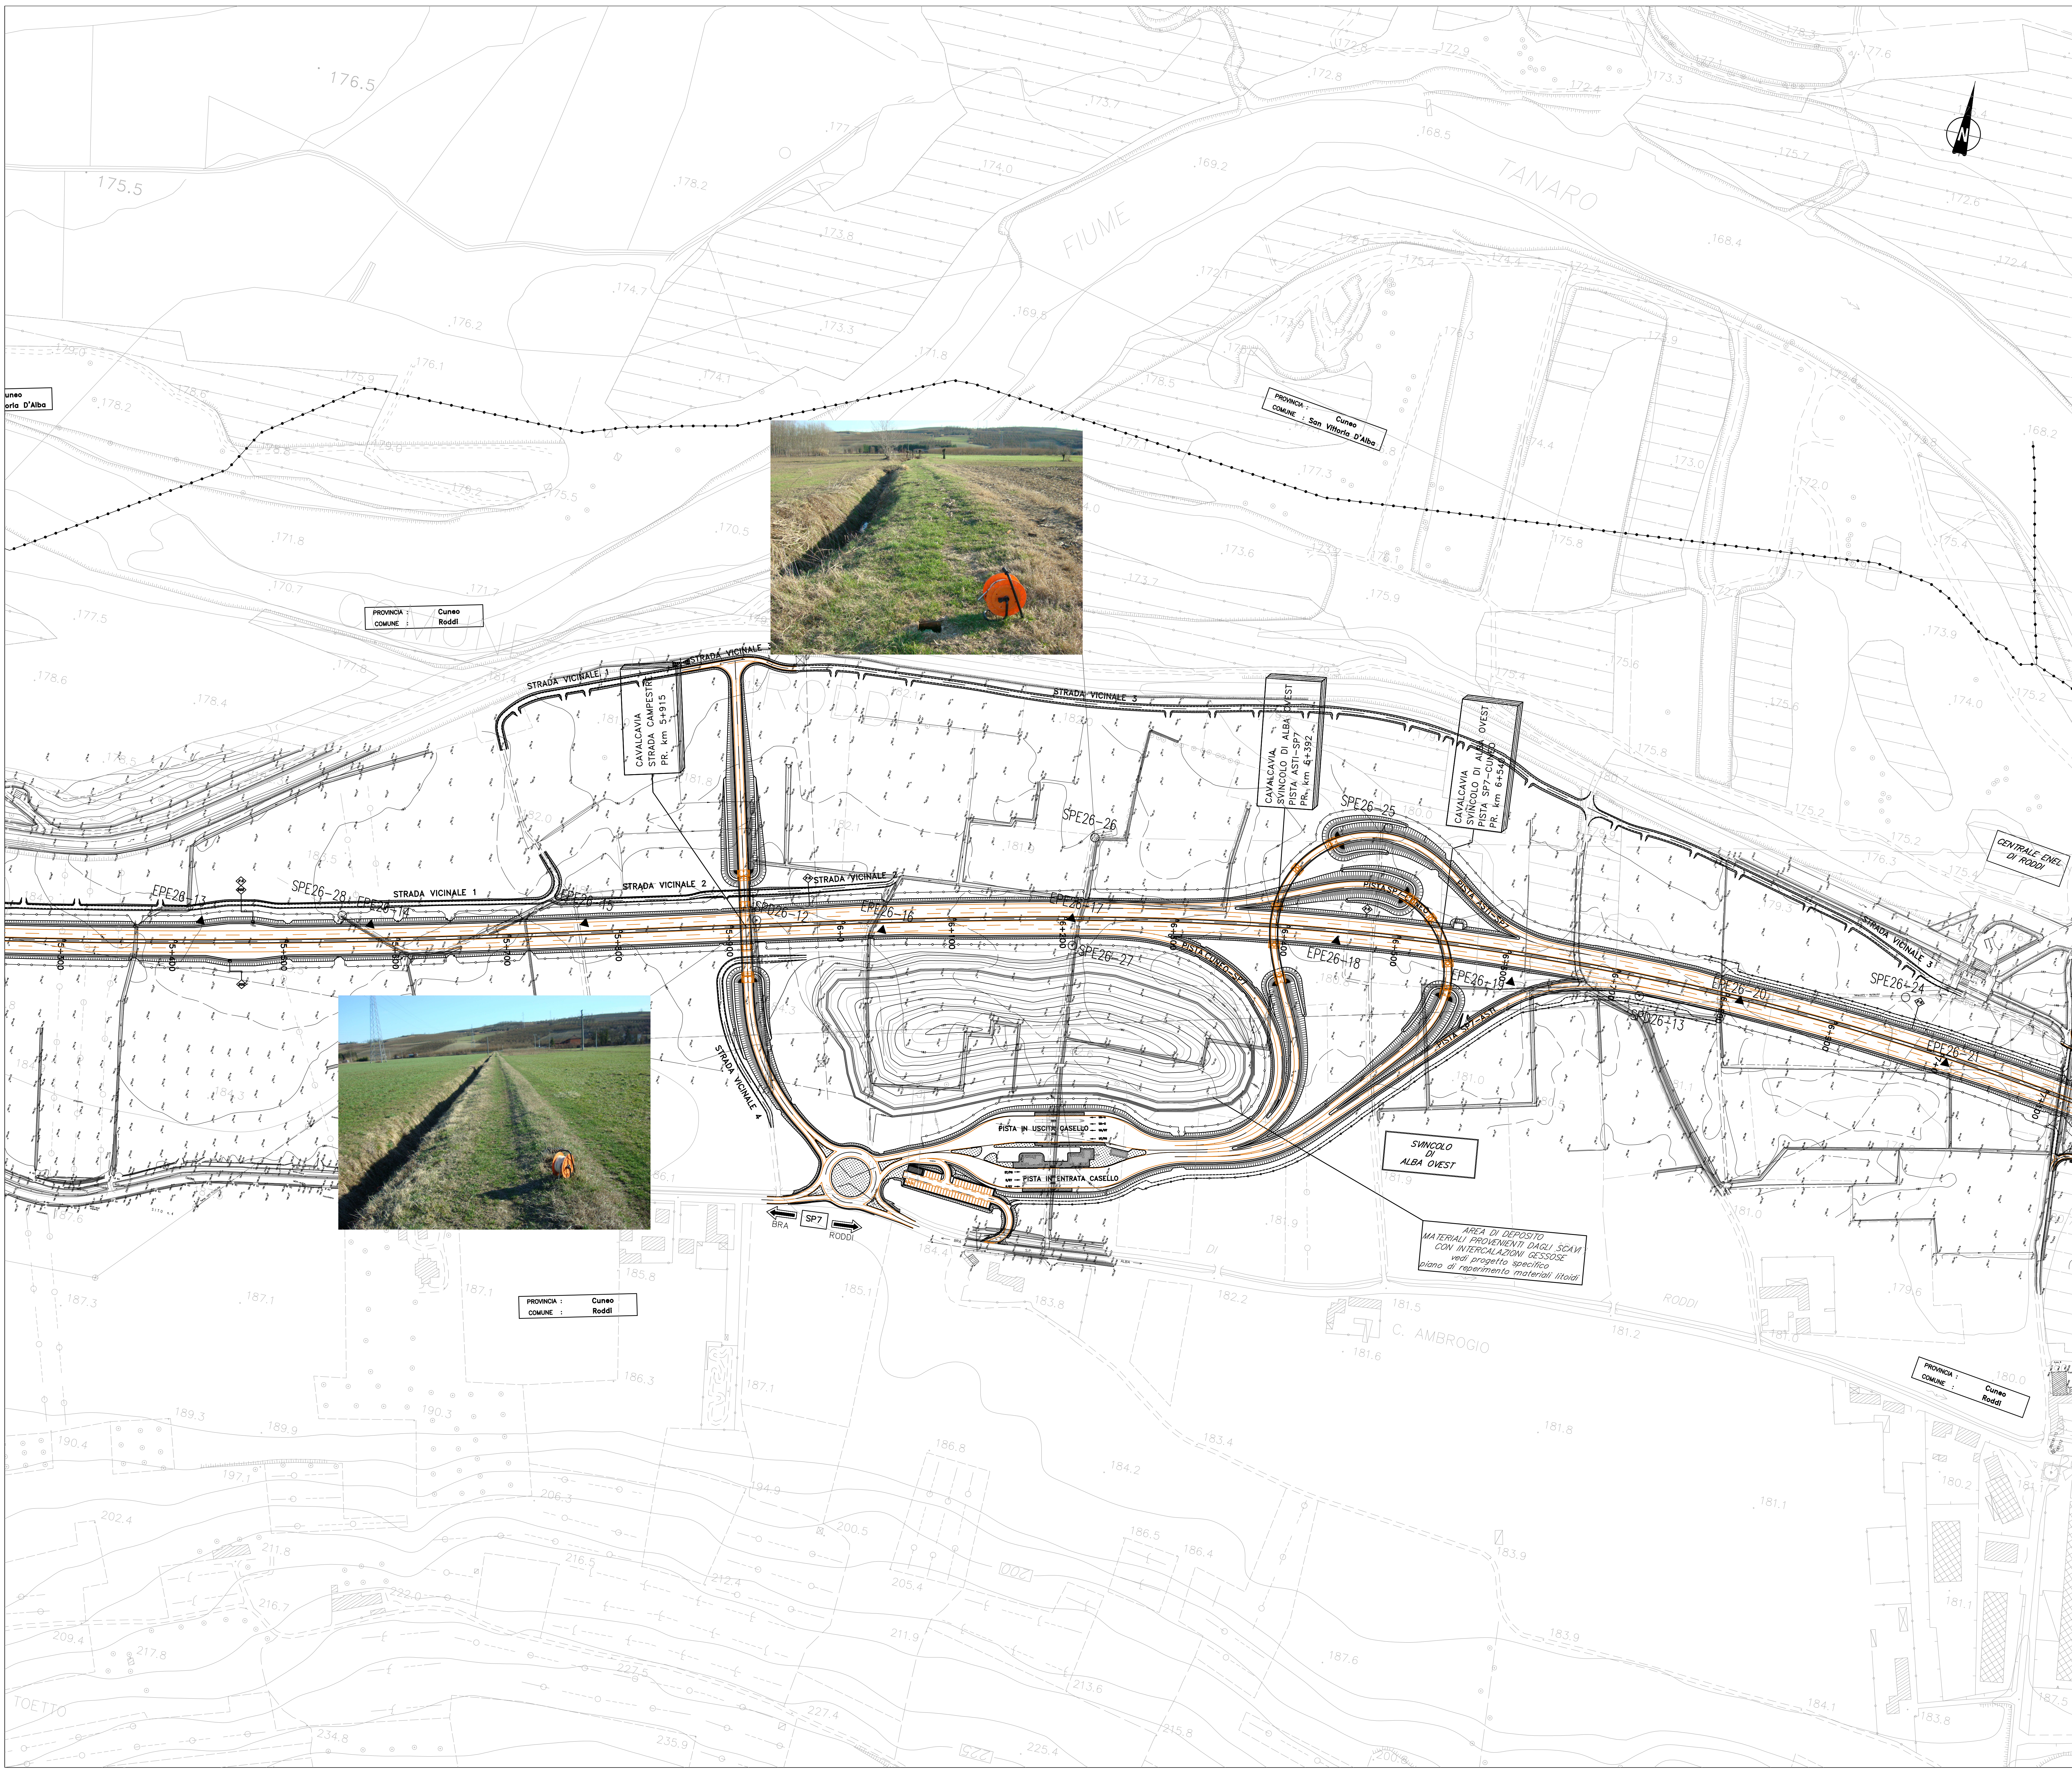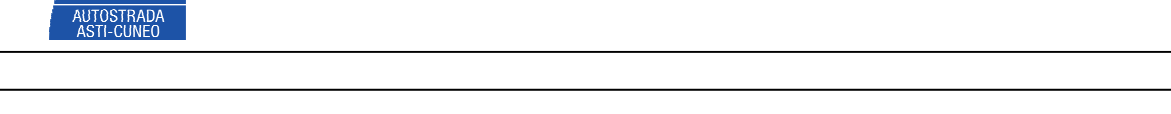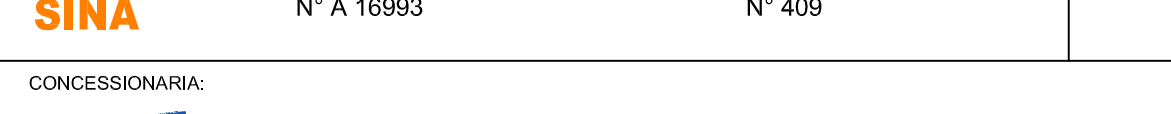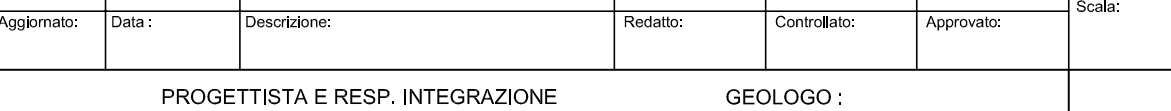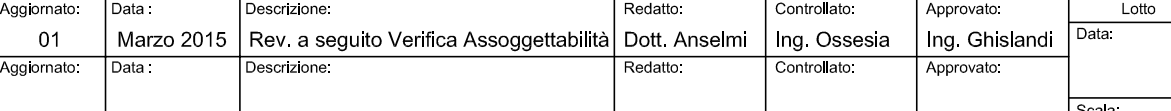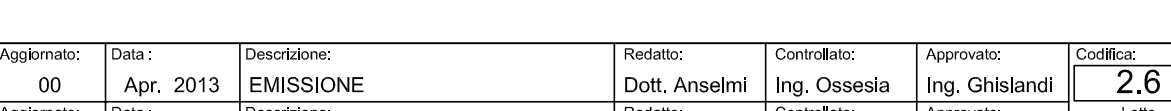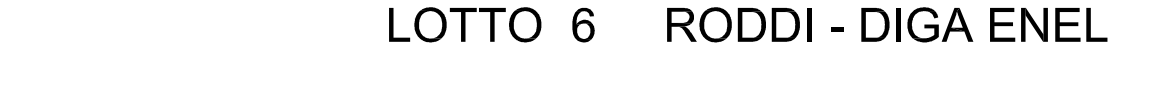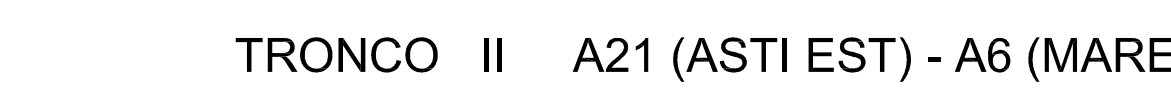  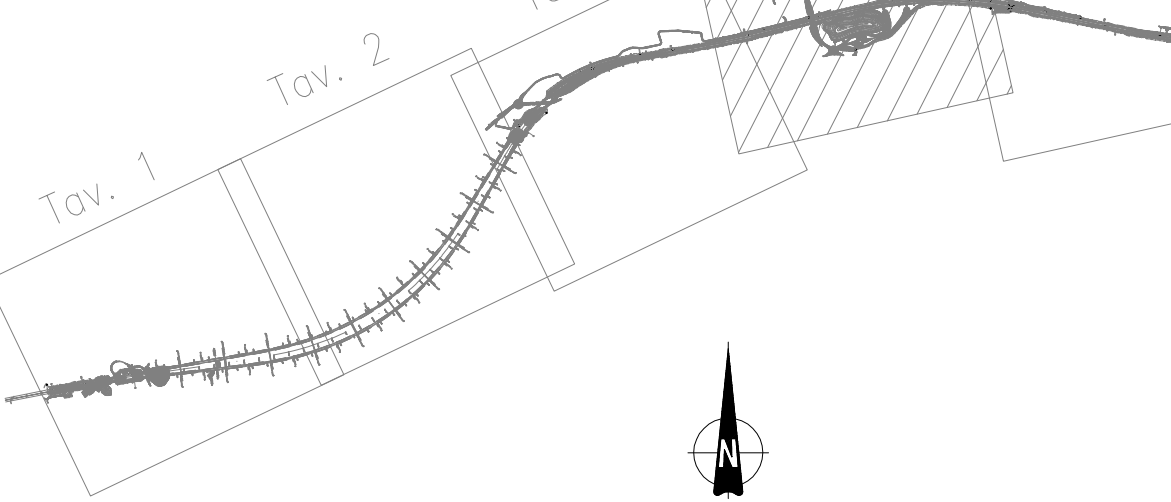

Approvato:	00	Apr. 2013	Emissione	Dott. Anselmi	Ing. Oreste	Ing. Ghislandi	2,6	E	1	B.3.2.04
Aggiornato:	01	Marzo 2015	Rilascio a seguito Verifica Annullabilità	Dott. Anselmi	Ing. Oreste	Ing. Ghislandi				Marzo 2015
Aggiornato:	02									1:2000

PROGETTISTA E RESP. INTEGRAZIONE PRESTAZIONI SPECIALISTICHE:
 Dott. Ing. Enrico Ghislandi
 Albo di Milano
 N° A. 16953

GEOLOGO:
 Dott. Geol. Maurizio Conte
 Albo dei Geologi delle Marche
 N° 409

CONCESSIONARIA:

