

INDAGINI GEOGNOSTICHE

1 - Sondaggi geotecnici a carotaggio continuo

- **10VI** Sondaggi geotecnici Campagna Sicos 1998.
- **1V** Sondaggi geotecnici Campagna Soreco 1998.
- **G...** Sondaggi geotecnici Campagna Radaelli Castellotti 1991.
- **ASP...** Sondaggi geotecnici Campagna RCT 1996.
- **PS1** Sondaggio Regione Piemonte
- **SI...** Altri sondaggi geotecnici presenti nell'area di progetto.
- **S...** Sondaggi geotecnici 2006 - Studio di fattibilità (PZ) sondaggi attrezzati con piezometro (i) sondaggi attrezzati con inclinometro

- **SIV...** Sondaggi expertise 2006
- **SPD 25-** Campagna Progetto Definitivo. Geotecno 1998.
- **SPD 26-** Sondaggio con piezometro multifida a tubo aperto a misurazione manuale. Campagna Progetto Definitivo. Abrate. Geotecno 1998.
- **SPE 26-** Sondaggio con piezometro multifida a tubo aperto a misurazione manuale. Campagna Geotecno 2001.
- ⊠ **SPE 26-** Sondaggio con piezometro multifida a tubo aperto ed acquire automatico di lunga durata. Campagna Geotecno 2001.
- **SPE 27-** Sondaggio con piezometro multifida a tubo aperto a misurazione manuale. Campagna Geotecno 2001.
- **SFG** Sondaggio con piezometro multifida a tubo aperto o cella Casagrande a misurazione manuale. Campagna Geotecno 2001.
- ⊠ **SFG** Sondaggio con tubo inclinometrico. Campagna Geotecno 2001.
- ⊠ **SFG** Sondaggio con piezometro multifida a tubo aperto ed acquire automatico di lunga durata. Campagna Geotecno 2001.
- ⊠ **S1** Campagna Gennaio 2009.

- Sondaggi geotecnici campagna 2011-2012
- ⊠ **SOT** Rete di inclinometri realizzata
 - **10M** Piezometro della rete di monitoraggio (strutturale)
 - **10M** Piezometro/pozzo esistente rete di monitoraggio ambientale
 - ⊠ **10M** Piezometro rete di valle (ambientale)
 - ⊠ **10M** Piezometro lungo il tracciato (ambientale)
 - ⊠ **10M** Piezometro rete di monte (ambientale)
 - **BH** Sondaggio dicembre 2012

2 - Sondaggi geotecnici a distruzione di nucleo

- ⊠ **DFG** Sondaggio a distruzione di nucleo per l'installazione di strumentazione inclinometrica.

3 - Prove penetrometriche dinamiche



- **PV...** Prove penetrometriche Campagna Soreco 1998.

4 - Pozzetti geognostici.

- ▲ **EPD25-** Campagna Geotecno 1998.
- ▲ **EPE26-** Progetto Esecutivo, Geotecno 2001.

5 - Scavi esplorativi

- T 6 Trincee.

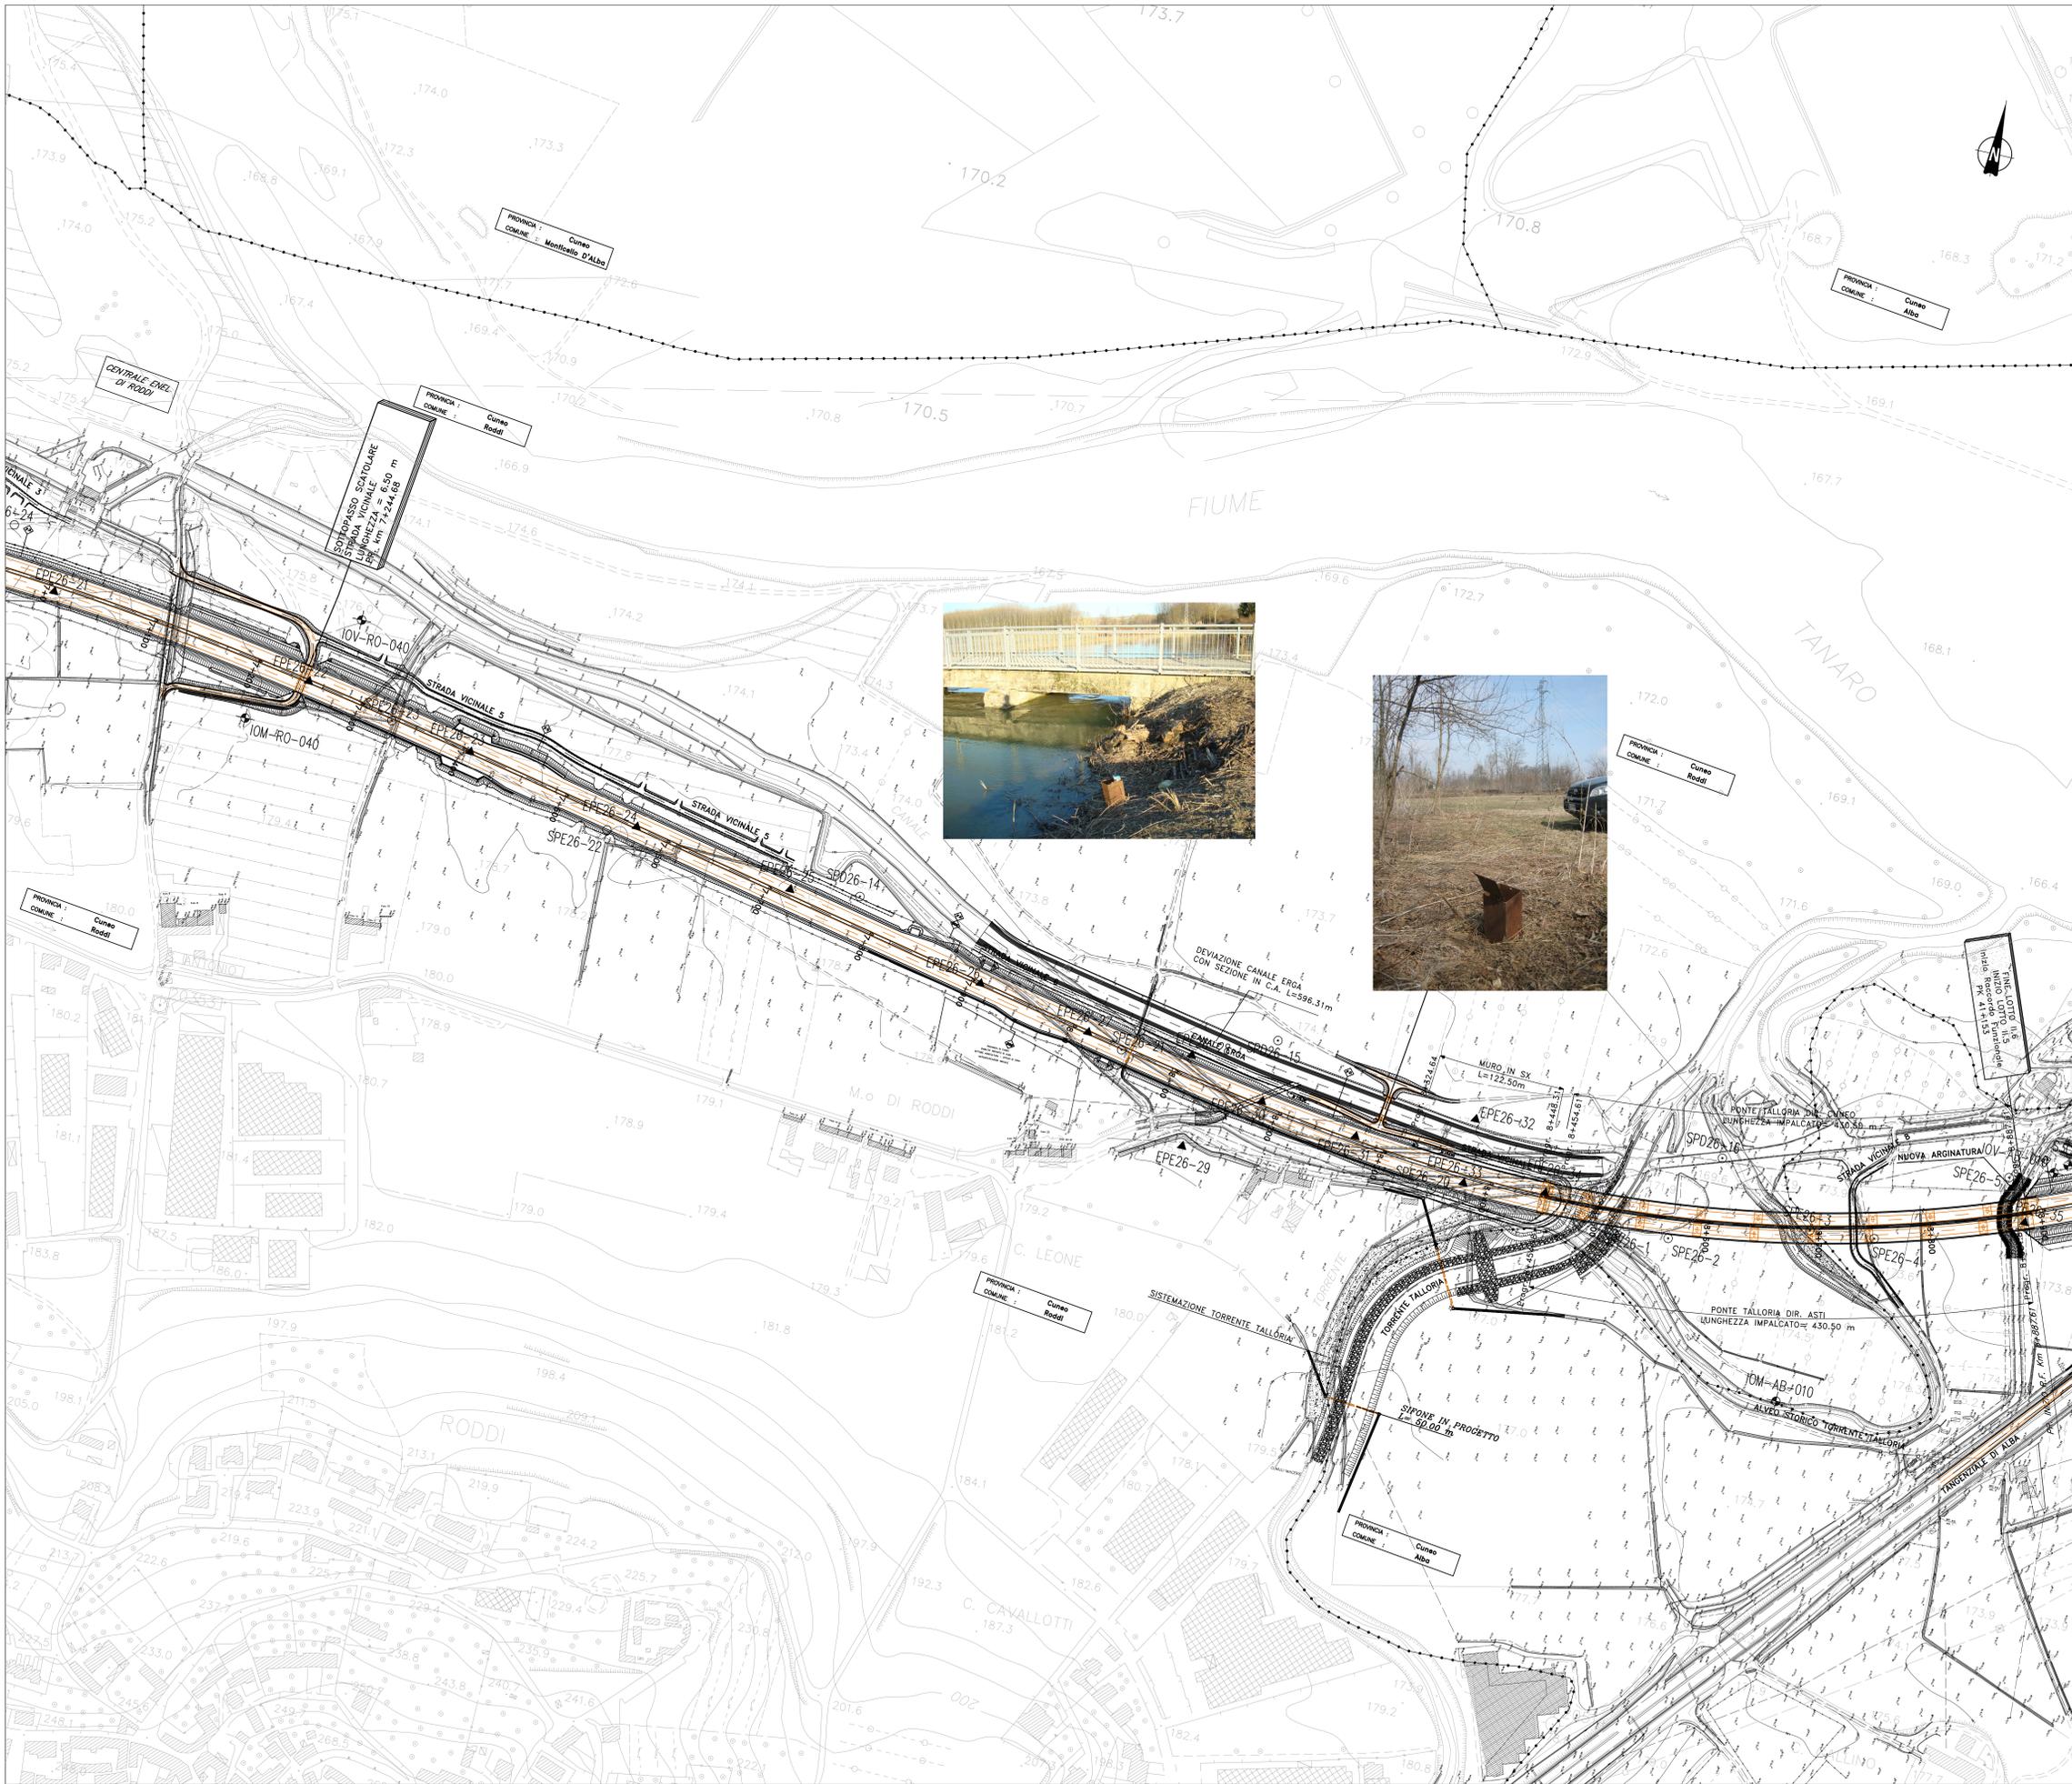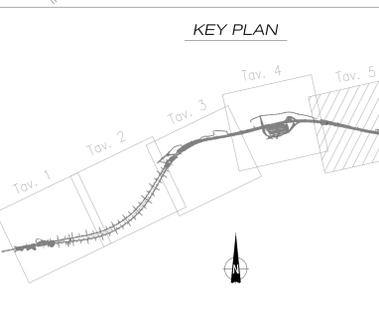



REGIONE PIEMONTE

PROVINCIA DI ASTI PROVINCIA DI CUNEO

COLLEGAMENTO AUTOSTRADALE ASTI - CUNEO

TRONCO II A21 (ASTI EST) - A6 (MARENE)
LOTTO 6 RODDI - DIGA ENEL

**PROGETTO ESECUTIVO
STUDI E INDAGINI**

INDAGINI E PROVE

CARTA ICONOGRAFICA PIEZOMETRI ED INCLINOMETRI - TAV.5

Approvato: 00	Emesso: Apr. 2013	Emissione: EMISSIONE	Revisione: Dott. Anselmi	Contratto: Ing. Onestini	Approvato: Ing. Ghilardi	Scale: 2,6	Prodotto: []	Elaborato: B.3.2.05
Approvato: 01	Emesso: Marzo 2015	Revisione: Rev. generale	Revisione: Dott. Anselmi	Contratto: Ing. Onestini	Approvato: Ing. Ghilardi	Scale: Letto	Prodotto: []	Elaborato: Marzo 2015
Approvato: 02	Emesso: []	Revisione: []	Revisione: []	Contratto: []	Approvato: []	Scale: []	Prodotto: []	Elaborato: 1:2000

PROGETTISTA E RESP. INTEGRAZIONE PRESTAZIONI SPECIALISTICHE:
Dott. Ing. Enrico Ghilardi
Albo di Milano N° A 16993

GEOLOGO:
Dott. Geol. Maurizio Conte
Albo dei Geologi della Marche N° 499

CONCESSIONARIA:

