

NOTE GENERALI

INDAGINI GEOGNOSTICHE

1 - Sondaggi geotecnici a carotaggio continuo

- **10VI** Sondaggi geotecnici Campania Sicos 1998.
- **1V** Sondaggi geotecnici Campania Soreco 1998.
- **G...** Sondaggi geotecnici Campania Radelli Cataldi 1991.
- **ASP...** Sondaggi geotecnici Campania RCT 1998.
- **PS1** Sondaggi Regione Piemonte
- **SI...** Altri sondaggi geotecnici presenti nell'area di progetto.
- **S...** Sondaggi geotecnici 2006 - Studio di fattibilità (FZ) sondaggi attrezzati con piezometro (I) sondaggi attrezzati con inclinometro

○ **SIV...** Sondaggi expertise 2006

- **SPD 25-** Campagna Progetto Definivo, Geotecnico 1998.
- **SPD 26-** Sondaggio con piezometro multilivello a tubo aperto a misurazione manuale, Campagna Progetto Definivo, Abrate, Geotecnico 1998.
- **SPE 26-** Sondaggio con piezometro multilivello a tubo aperto a misurazione manuale, Campagna Geotecnico 2001.
- **SPE 26-** Sondaggio con piezometro multilivello a tubo aperto ed acquisizione automatica di lunga durata, Campagna Geotecnico 2001.
- **SPE 27-** Sondaggio con piezometro multilivello a tubo aperto a misurazione manuale, Campagna Geotecnico 2001.
- **SFG** Sondaggio con piezometro multilivello a tubo aperto o cella Casagrande a misurazione manuale, Campagna Geotecnico 2001.
- **SFG** Sondaggio con piezometro 2001.
- **S1** Sondaggio con piezometro multilivello a tubo aperto ed acquisizione automatica di lunga durata, Campagna Geotecnico 2001.

○ **S1** Campagna Gennaio 2009.

○ **SOT** Sondaggi geotecnici campagna 2011-2012

○ **IOI** Rete di inclinometri realizzata

○ **IOI** Piezometro della rete di monitoraggio (strutturale)

○ **IOI** Piezometro/telemetro assistito rete di monitoraggio ambientale

○ **IOI** Piezometro rete di valle (ambientale)

○ **IOI** Piezometro lungo il tracciato (ambientale)

○ **IOI** Piezometro rete di fronte (ambientale)

○ **BH** Sondaggio dicembre 2012

2 - Sondaggi geotecnici a distruzione di nucleo

□ **DRG** Sondaggio a distruzione di nucleo per risulazione di strumentazione inclinometrica.

3 - Prove penetrometriche dinamiche

• **PV...** Prove penetrometriche Campagna Soreco 1998.

4 - Pozzetti geognostici:


▲ **EPD25-** Campagna Geotecnico 1998.

▲ **EPD26-** Progetto Esecutivo, Geotecnico 2001.

5 - Scavi esplorativi/

T 6

Trincee

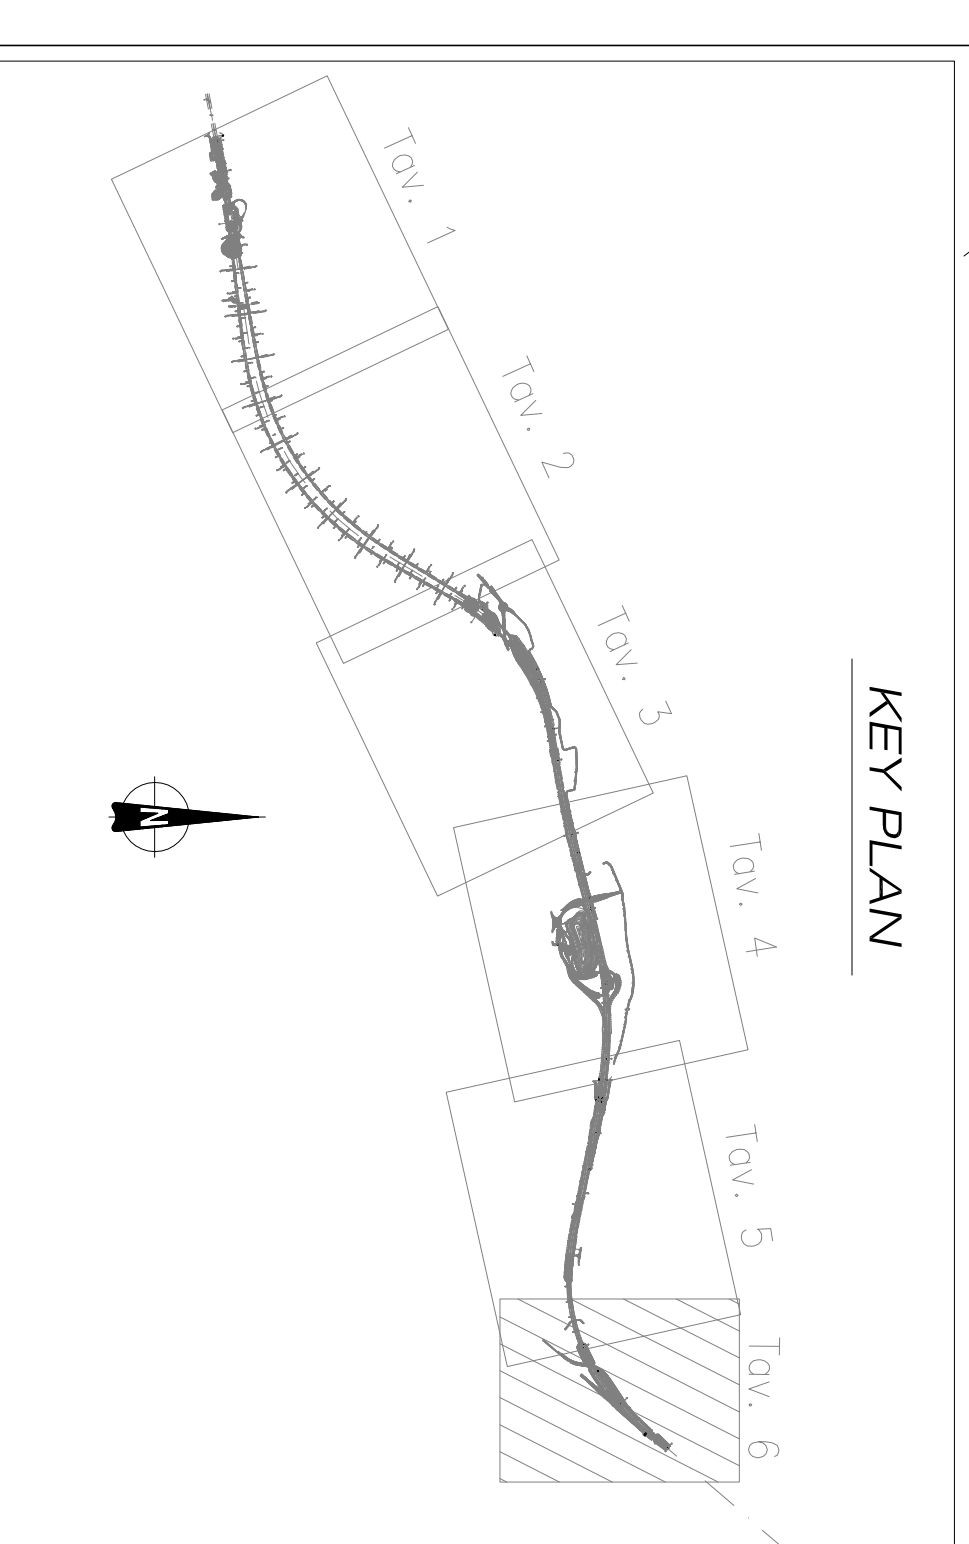

Autostrada Asti-Cuneo

**COLLEGAMENTO AUTOSTRADALE
ASTI - CUNEO**

**TRONCO II A21 (ASTI EST) - A6 (MARENE)
LOTTO 6 RODDI - DIGA ENEL**

**PROGETTO ESECUTIVO
STUDI E INDAGINI**

INDAGINI E PROVE

CARTA ICONOGRAFICA PIEZOMETRI ED INCLINOMETRI - TAV.6

Quantità	Data	ESIBIZIONE	Autore	Coordinate	Scale	Formato
00	Apr. 2013	ESIBIZIONE	Doc. Anselmi	Linea Operativa	1:200	E - B.3.2.06
01	Marzo 2011	Linea Operativa	Doc. Anselmi	Linea Operativa	1:200	E - B.3.2.06
02	Marzo 2015	Linea Operativa	Doc. Anselmi	Linea Operativa	1:200	E - B.3.2.06
PROGETTISTA E REEA INTERAGAZIONE						
PROIEZIONI SPECIALI STADI						
Doc. Albo di Milano						
N. A. 16993						
SINA						
COMPTON						
PROGETTISTA E REEA INTERAGAZIONE						
PROIEZIONI SPECIALI STADI						
Doc. Albo di Milano						
N. A. 16993						
GEOLOGO:						
Dott. Giulio Mandillo, Compit						
Albo dei Geologi della Marche						
N. 409						
COMPTON						