
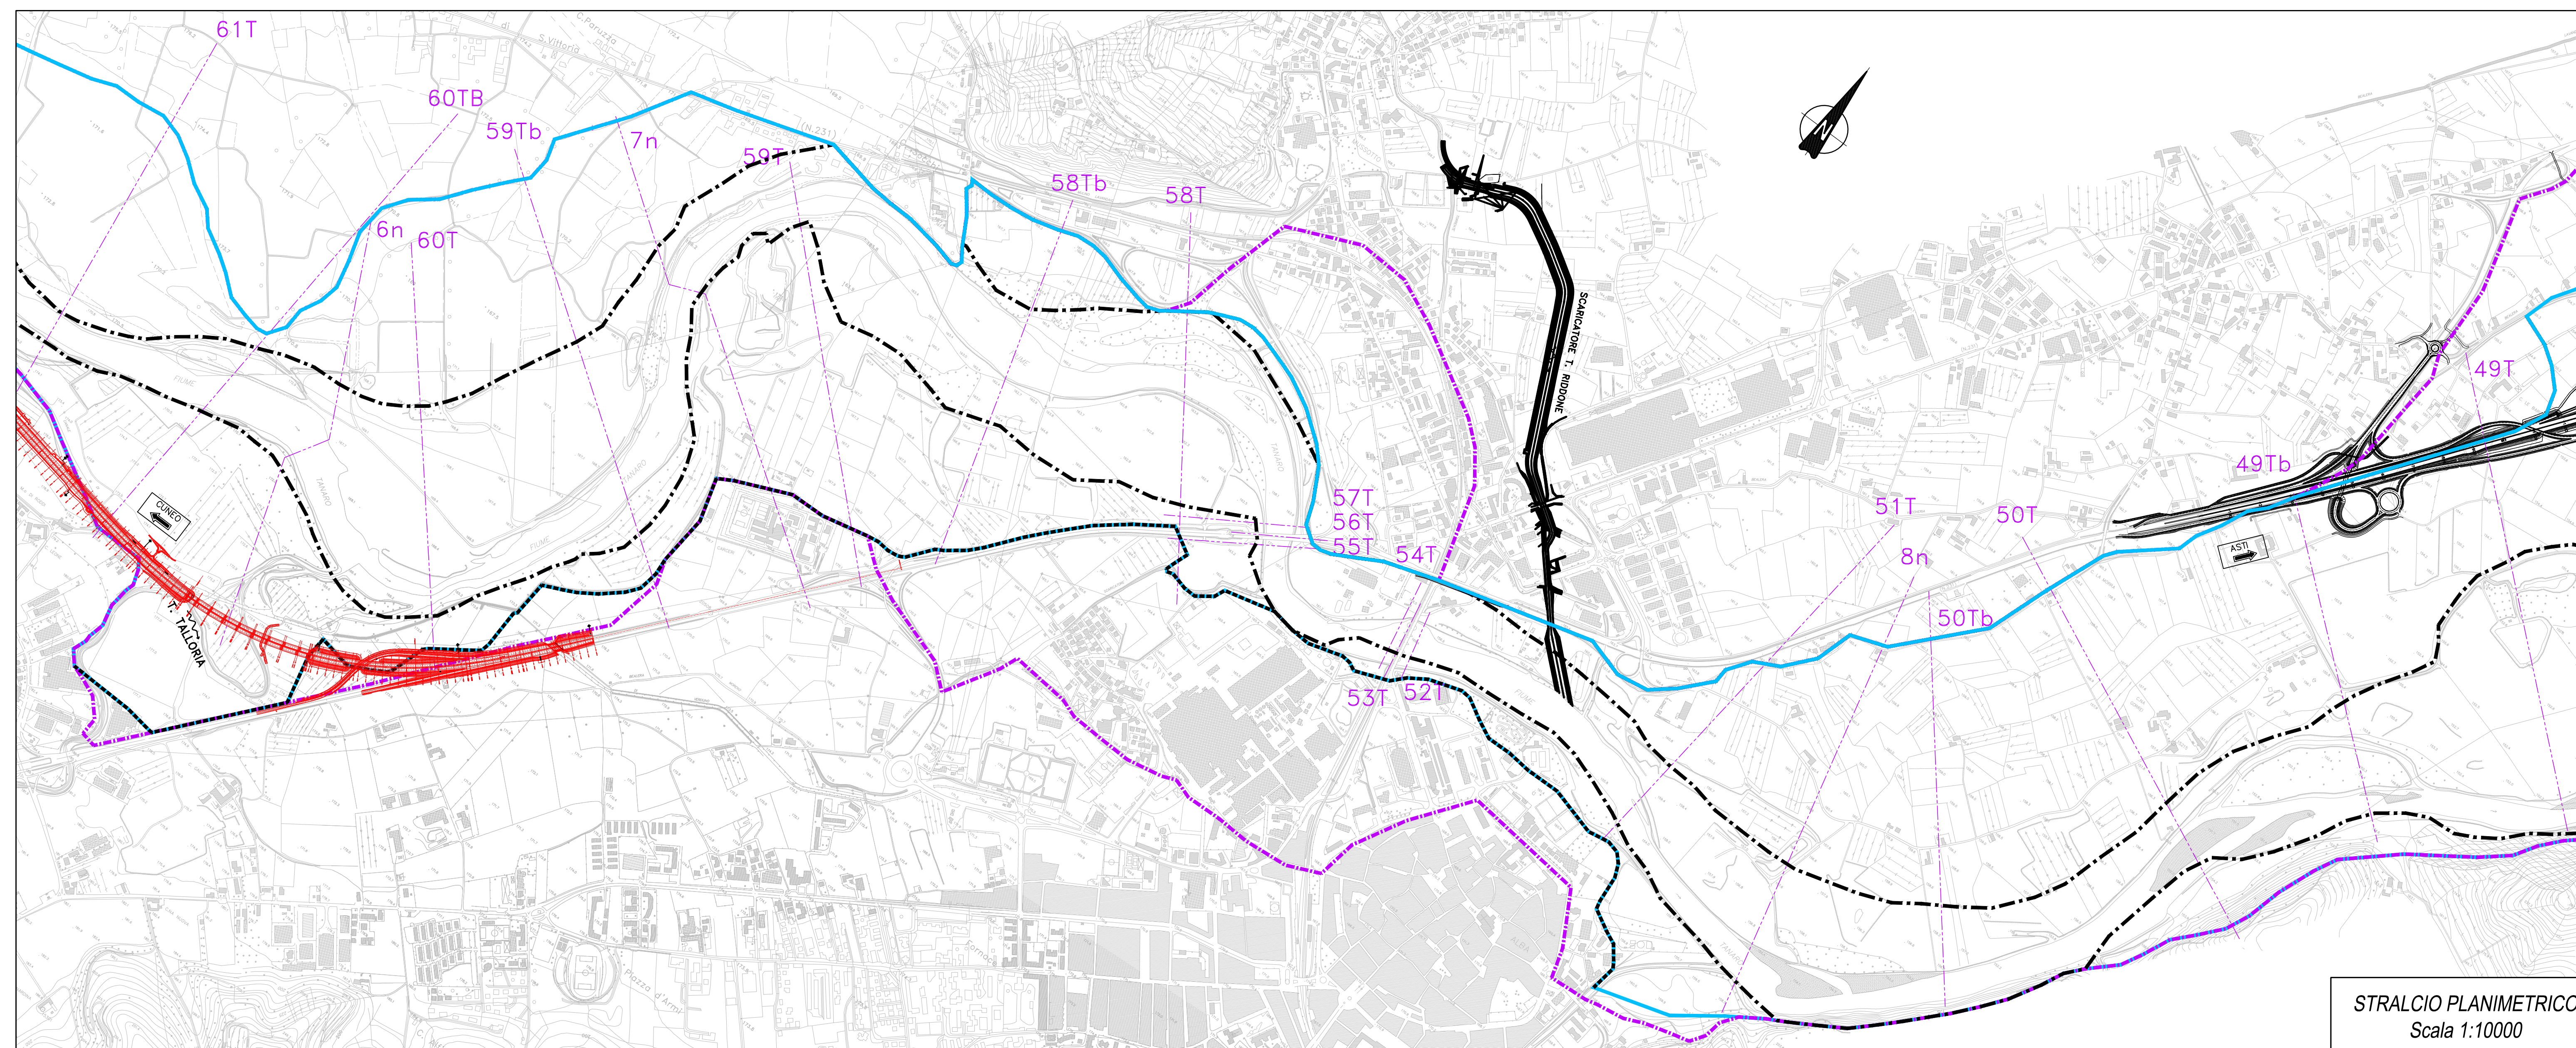


PROFILO LONGITUDINALE IN ASSE AL FIUME TANARO, CON INDICAZIONE DEL CORRISPONDENTE LIVELLO DI PIENA DI PROGETTO (TR = 200 ANNI)

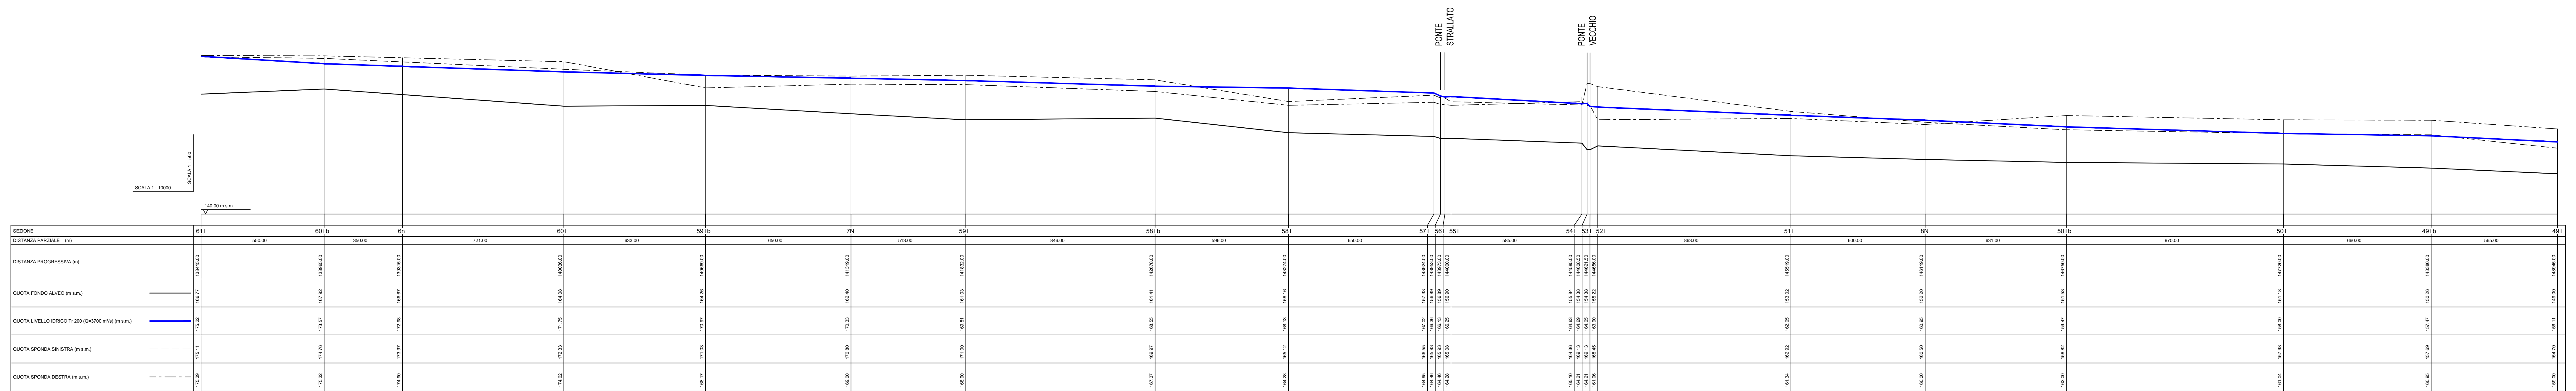

LEGENDA

- Opere in progetto
 - Sezioni idrauliche utilizzate per il modello numerico quasi-2D
- FASCE FLUVIALI ATTUALMENTE IN VIGORE
- Limite fascia A
 - Limite fascia B
 - Limite fascia B di progetto
 - Limite fascia C
- Il graficismo della fascia B prevale sugli altri, quando coincidono

Autostrada Asti-Cuneo

PROVINCIA DI ASTI

REGIONE PIEMONTE

PROVINCIA DI CUNEO

**COLLEGAMENTO AUTOSTRADALE
ASTI - CUNEO**

TRONCO II A21 (ASTI EST) - A6 (MARENE)
LOTTO 6 RODDI - DIGA ENEL

PROGETTO ESECUTIVO
STUDI E INDAGINI

IDROLOGIA ED IDRAULICA

PLANIMETRIA DI INDIVIDUAZIONE DELLE SEZIONI IDRAULICHE
E PROFILO IDRICO DI PIENA - TAVOLA 2

Approvato:	Data:	Emissione:	Redatto:	Correttore:	Approvato:	Scale:
00	Apr. 2015	EMMISSIONE	Ing. Butto	Ing. Orsella	Ing. Cristofari	2,6
Approvato:	Data:	Emissione:	Redatto:	Correttore:	Approvato:	Scale:
						Marzo 2015
Approvato:	Data:	Emissione:	Redatto:	Correttore:	Approvato:	Scale:
						VARIE

PROGETTISTA e RESP. INTEGRAZIONE PRESTAZIONI SPECIALISTICHE:
Dott. Ing. Enrico Cristofari
Albo di Milano
N° A 16993

CONCESSIONARIA: