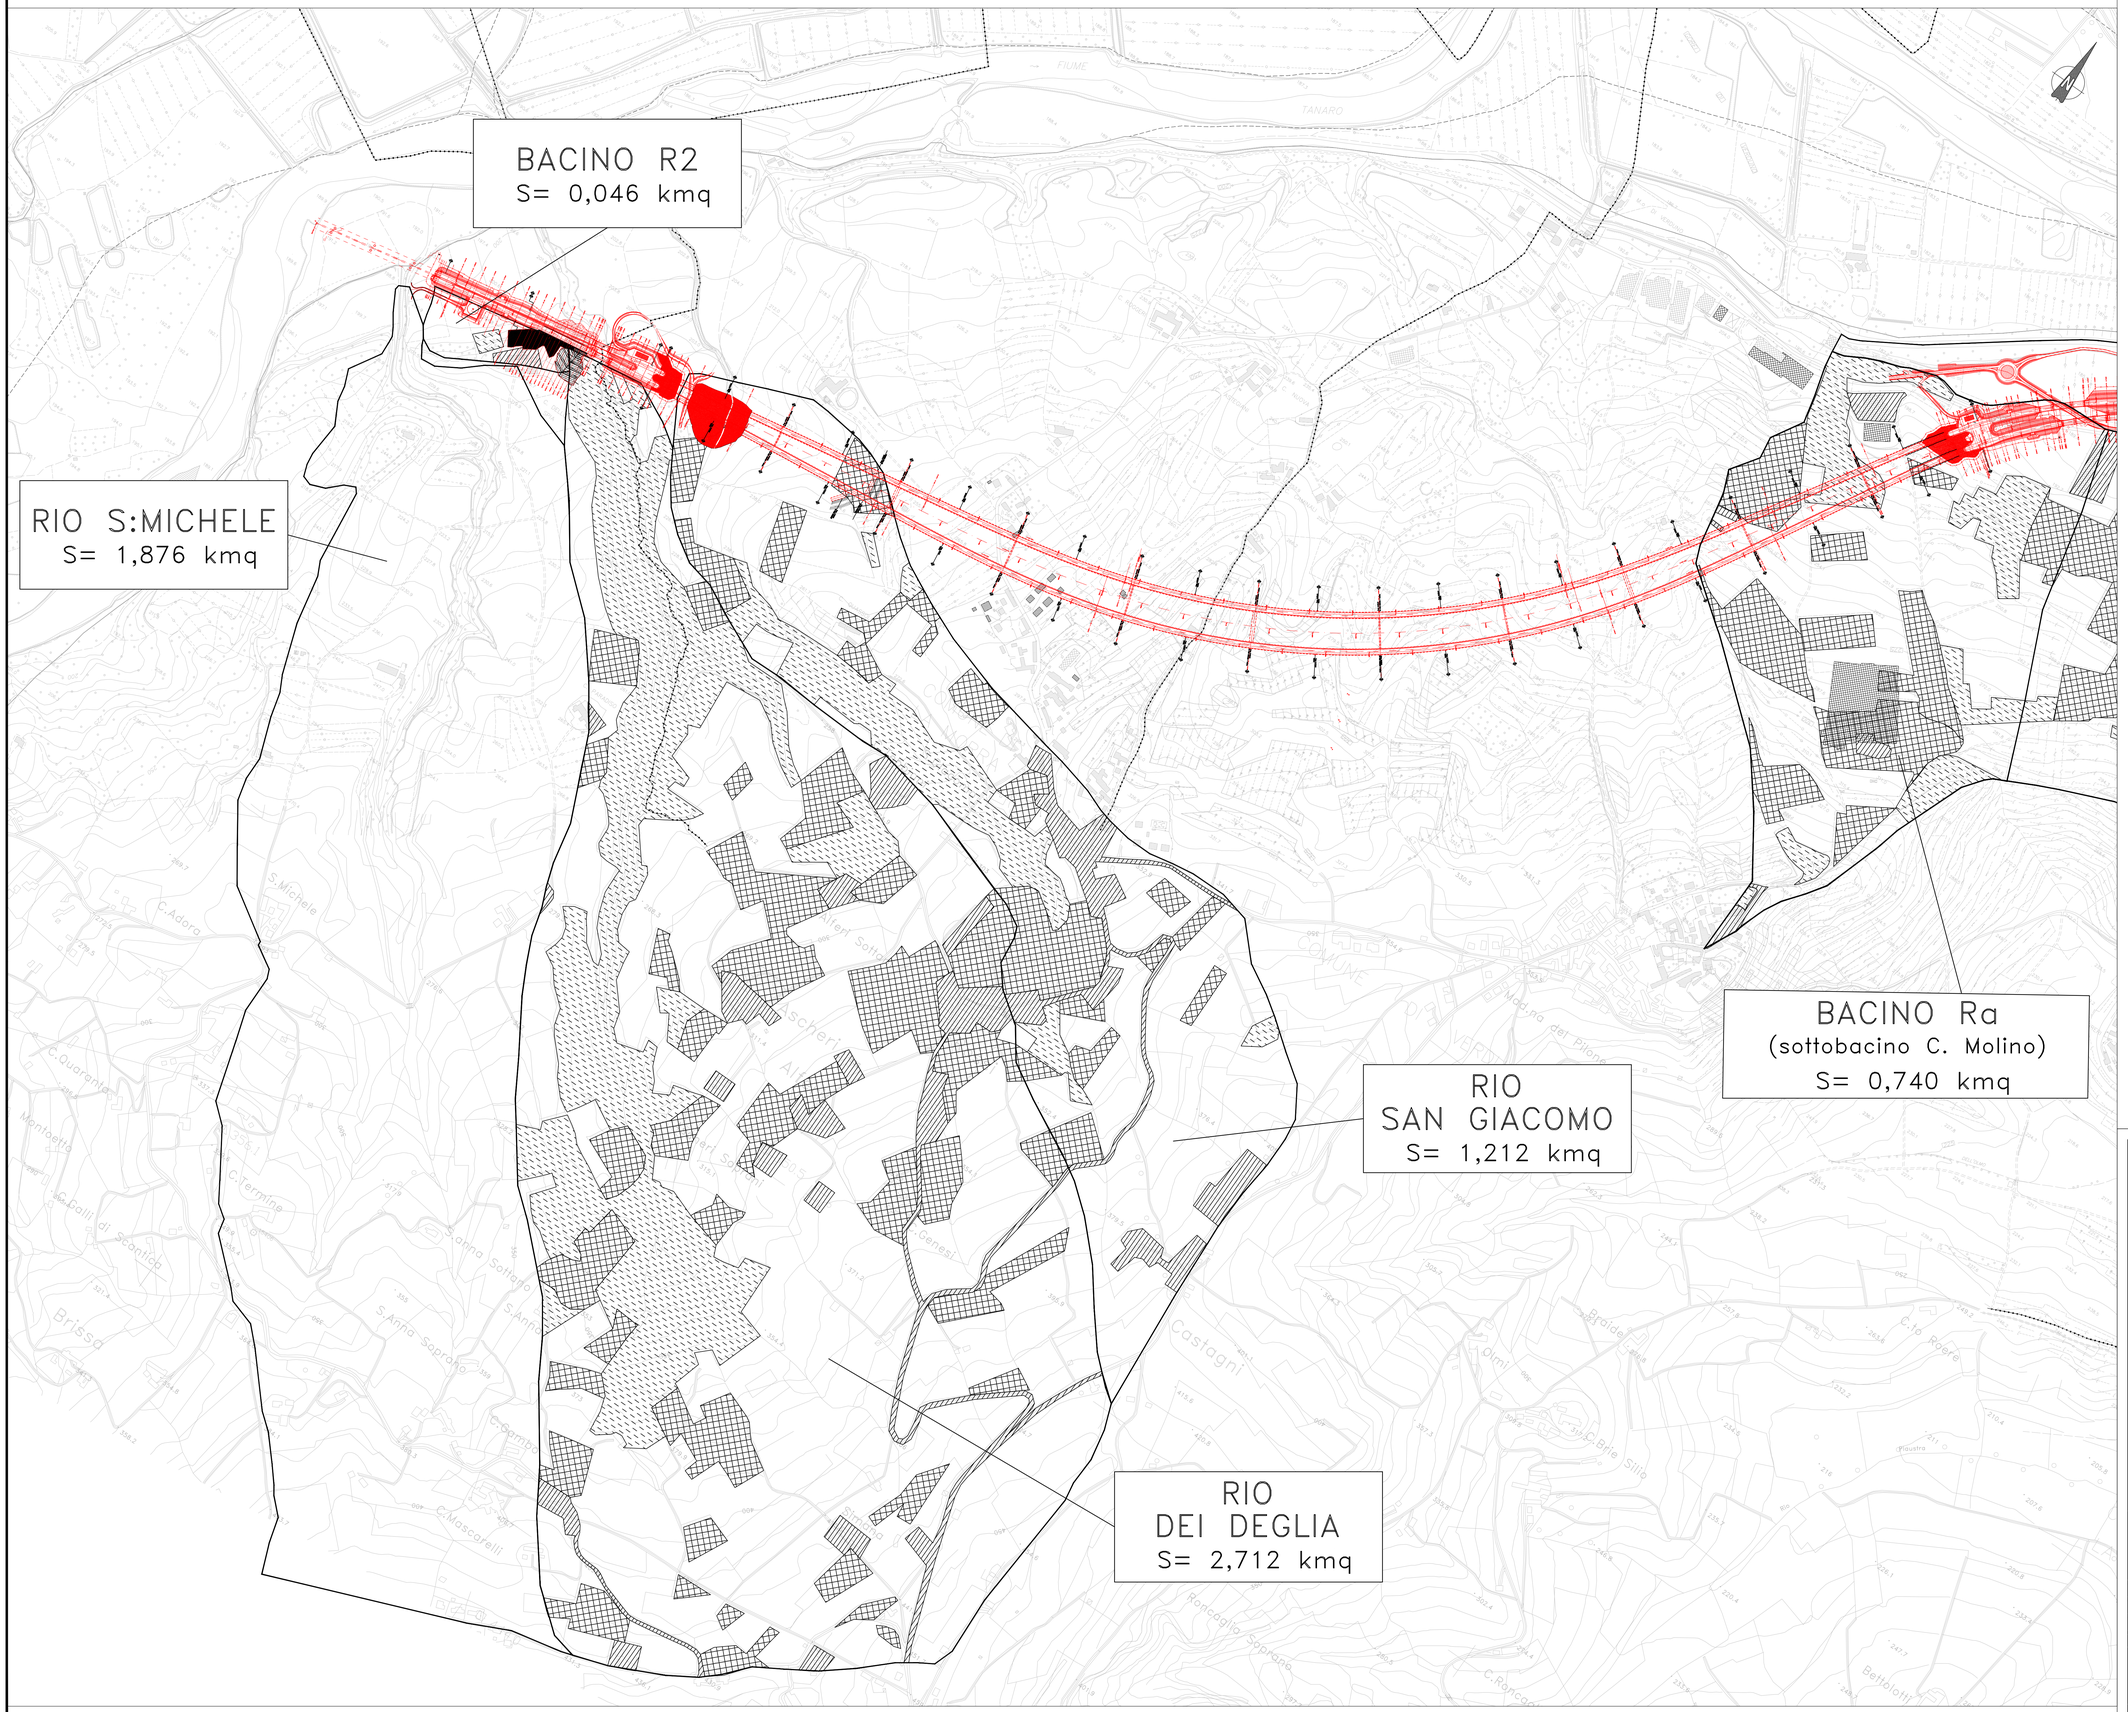

NOTE GENERALI

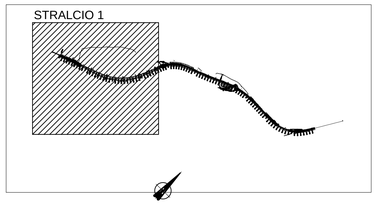

QUADRO D'UNIONE

LEGENDA

Limiti dei bacini delle acque di ruscellamento

Uso del suolo all'interno dei bacini

- Bosco
- Seminativo – vigneto
- Urbano
- Pioppeto – frutteto

Si precisa che i bacini di ruscellamento presi in considerazione sono soltanto quelli situati a monte del canale ERGA in quanto la restante parte non risulta significativa al fine delle verifiche idrauliche.
Sono stati poi esclusi il tratto in galleria, in quanto non costituisce ostacolo al ruscellamento, ed ogni considerazione relativa al Torrente Talloria in quanto oggetto di specifica trattazione.

Autostrada Asti-Cuneo

PROVINCIA DI ASTI — REGIONE PIEMONTE — PROVINCIA DI CUNEO

COLLEGAMENTO AUTOSTRADALE
ASTI - CUNEO

TRONCO II A21 (ASTI EST) - A6 (MARENE)

LOTTO 6 RODDI - DIGA ENEL

PROGETTO ESECUTIVO
STUDI E INDAGINI

IDROLOGIA ED IDRAULICA

BACINI IDROGRAFICI MINORI - USO DEL SUOLO
TAVOLA 1

Aggiornato:	Data:	Descrizione:	Redatto:	Controllato:	Approvato:	Codice:			
00	Apr. 2013	EMISSIONE	Ing. Buffo	Ing. Ossesia	Ing. Ghislandi	2.6	E	d	B.4.1.08
Lotto:	Prog.	Tipo	Elaborato:						
Aggiornato:	Data:	Descrizione:	Redatto:	Controllato:	Approvato:	Data: Marzo 2015			
Aggiornato:	Data:	Descrizione:	Redatto:	Controllato:	Approvato:				
Aggiornato:	Data:	Descrizione:	Redatto:	Controllato:	Approvato:	Scala: 1:5000			

SINA

PROGETTISTA e RESP. INTEGRAZIONE PRESTAZIONI SPECIALISTICHE:
Dott. Ing. Enrico Ghislandi
Albo di Milano
N° A 16993

CONCESSIONARIA: