NOTE GENERALI

TABELLA TOMBINI MINORI

tombino	DN (mm)	L (m)	f.s. (m s.m.)	p.v. min (m s.m.)
SV2				
SV2-T1	800	4,00	184,10	185,50
SV2-T2	800	7,30	183,30	184,70
SV2-T3	800	4,00	183,40	184,80
SV2-T4	800	7,40	184,96	186,36
SV2-T5	800	8,70	184,67	185,07
SV2-T6	800	4,00	183,80	185,20
SV2-T7	800	4,00	183,52	184,92
SV2-T8	800	4,00	183,36	184,76
SV2-T9	800	4,00	183,24	184,64
SV2-T10	800	4,00	183,13	184,53
SV2-T11	800	7,60	183,10	184,50
SV2-T12	800	4,00	183,07	184,47
SV2-T13	800	6,40	182,22	183,62
SV2-T14	800	7,80	182,90	184,30
SV2-T15	800	9,10	182,90	184,30
SV2-T16	800	6,70	182,96	184,36
SV2-T17	1000	7,20	182,96	184,58
SV3				
SV3-T1	800	6,00	181,79	183,19
SV3-T2	800	6,40	181,69	183,09
SV3-T3	800	6,00	181,45	182,85
SV3-T4	800	6,40	181,28	182,68
SV3-T5	800	6,00	181,28	182,68
SV3-T6	800	6,40	180,98	182,38
SV3-T7	800	6,00	180,98	182,38
SV3-T8	1000	6,40	181,20	182,82
SV3-T9	1000	6,40	181,60	183,22
SV3-T10	800	6,00	181,60	183,00
SV3-T11	800	5,40	181,70	183,10
SV3-T12	800	6,00	181,72	183,12
SV3-T13	800	5,40	181,65	183,05
SV3-T14	800	6,00	181,62	183,02
SV3-T15	800	5,40	181,56	182,96
SV3-T16	800	5,40	180,86	182,26
SV3-T17	800	6,00	180,37	181,77
SV3-T18	800	5,40	180,35	181,75
SV3-T19	800	6,00	180,16	181,56
SV3-T20	800	5,40	180,05	181,45
SV3-T21	800	6,00	180,04	181,44
SV3-T22	800	5,40	180,03	181,43
SV3-T23	800	6,00	179,90	181,30
SV3-T24	800	6,00	179,12	180,52
SV3-T25	800	5,40	179,08	180,48
SV3-T26	800	5,40	179,00	180,40
SV3-T27	800	6,00	178,99	180,39
SV3-T28	800	6,00	179,00	180,40
SV3-T29	800	5,40	179,15	180,55
SV3-T30	800	6,00	179,05	180,45
SV3-T31	800	6,00	178,89	180,29
SV3-T32	800	5,40	178,89	180,29
SV3-T33	800	6,00	178,92	180,32
SV3-T34	800	4,00	179,37	180,77
SV3-T35	800	4,00	179,39	180,79
SV3-T36	800	5,40	179,39	180,79
SV3-T37	800	4,00	179,26	180,66
SV3-T38	800	4,00	179,12	180,52
SV3-T39	800	4,00	178,90	180,30
SV3-T40	800	4,00	178,87	180,27
SV3-T41	800	5,40	178,81	180,21
SV3-T42	800	4,00	178,71	180,11
SV3-T43	800	4,00	178,65	180,05

tombino	DN (mm)	L (m)	f.s. (m s.m.)	p.v. min (m s.m.)
SV4 - sotto cavalcavia				
SV4-T1	800	5,40	183,27	184,67
SV4-T2	1000	5,50	183,27	184,89
SV4-T3	1000	5,50	183,27	184,89
deviazione strada in sottopasso progr. 7+244				
SOTT-T1	800	13,00	178,92	180,32
SOTT-T2	1500	13,50	176,24	178,44
SOTT-T3	800	11,50	176,02	177,42
SOTT-T4	1200	11,00	176,62	178,48
SOTT-T5	800	16,40	179,32	180,72
SV5				
SV5-T1	800	4,30	176,15	177,55
SV5-T2	800	6,20	178,38	179,78
SV5-T3	800	6,50	178,08	179,48
SV5-T4	800	4,00	178,08	179,48
SV5-T5	800	4,00	177,60	179,00
SV5-T6	800	4,00	177,60	179,00
SV5-T7	800	4,00	177,81	179,21
pista cantiere D				
PC-b-T1	800	6,40	184,60	186,00
PC-b-T2	800	7,90	184,40	185,80
PC-b-T3	800	7,90	184,00	185,40
PC-b-T4	800	6,40	184,40	185,80
pista cantiere C				
PC-c-T1	800	7,40	184,00	185,40
pista cantiere D				
PC-d-T1	800	8,60	182,15	183,55
PC-d-T2	800	6,70	182,14	183,54
PC-d-T3	800	13,00	181,55	182,95
PC-d-T4	800	7,50	181,13	182,53
PC-d-T5	800	7,50	179,60	181,00
pista cantiere E				
PC-e-T1	800	6,40	173,90	175,30
pista cantiere Verduno				
PC-v-T1	800	6,20	191,50	192,90

QUADRO D'UNIONE

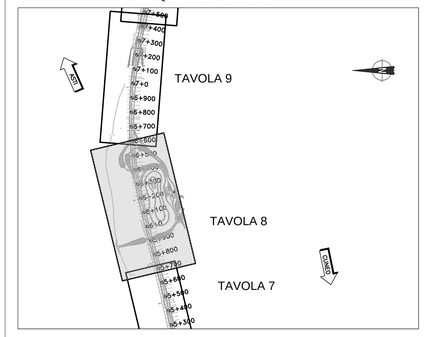

TAVOLA 8 - Scala 1:1000

LEGENDA

	TUBAZIONI IN PVC
	TUBAZIONI IN CLS
	CANALETTA PREFABBRICATA AD ASOLA
	COLLETTORE IN ACCIAIO INOX
	CANALETTA RETTANGOLARE RIVESTITA IN CLS
	CANALETTA TRAPEZIA PER LA RACCOLTA DELLE ACQUE DI PIATTAFORMA AL PIEDE DEL RILEVATO
	FOSSO NON RIVESTITO PER LA RACCOLTA DELLE ACQUE DELLA SCARPATA
	CANALE IN TERRA PER DEVIAZIONE FOSSI IRRIGUI
	SCARICO NEL FOSSO RIVESTITO AL PIEDE DEL RILEVATO
	VIABILITA' DI CANTIERE
	EMBRICI PER IL RECAPITO DELLE ACQUE DI PIATTAFORMA NELLA CANALETTA AL PIEDE DEL RILEVATO (INTERASSE MEDIO 20.00m) (*)
	POZZETTO CON GRIGLIA PER LA RACCOLTA DELLE ACQUE DI PIATTAFORMA
	POZZETTO GETTATO IN OPERA
	MANUFATTO DI SCARICO DEL COLLETTORE DI RACCOLTA ACQUE DI PIATTAFORMA SUL PONTE TALLORIA
	VASCHE PER IL TRATTAMENTO DELLE ACQUE DI PRIMA PIOGGIA E PER GLI SVERSAMENTI ACCIDENTALI
	MANUFATTO SCOLMATORE A MONTE DEL SISTEMA DI TRATTAMENTO
	DIREZIONI DI FLUSSO DELLE ACQUE DI PIATTAFORMA

Autostrada Asti-Cuneo

PROVINCIA DI ASTI — REGIONE PIEMONTE — PROVINCIA DI CUNEO

COLLEGAMENTO AUTOSTRADALE ASTI - CUNEO

TRONCO II A21 (ASTI EST) - A6 (MARENE)

LOTTO 6 RODDI - DIGA ENEL

PROGETTO ESECUTIVO
STUDI E INDAGINI

IDROLOGIA ED IDRAULICA

VIABILITÀ DI CANTIERE - INTERFERENZE IDRAULICHE PLANIMETRIA GENERALE - TAVOLA 5

Aggiornato:	Data:	Descrizione:	Redatto:	Controllato:	Approvato:	Codice:			
00	Apr. 2013	EMISSIONE	ing. Dal Col	ing. Ossesia	ing. Ghislandi	2.6 Lotto	E Prog.	d Tipo	B.4.1.20 Elaborato
Aggiornato:	Data:	Descrizione:	Redatto:	Controllato:	Approvato:	Data:			
01	Mar. 2015	Rev. a seguito Verifica Assoggettabilità	ing. Dal Col	ing. Ossesia	ing. Ghislandi	Marzo 2015			
Aggiornato:	Data:	Descrizione:	Redatto:	Controllato:	Approvato:				
Aggiornato:	Data:	Descrizione:	Redatto:	Controllato:	Approvato:	Scala: 1:1000			

SINA

PROGETTISTA e RESP. INTEGRAZIONE PRESTAZIONI SPECIALISTICHE:
Dott. Ing. Enrico Ghislandi
Albo di Milano
N° A 16993

CONCESSIONARIA: