




Planimetria generale - scala 1:25.000

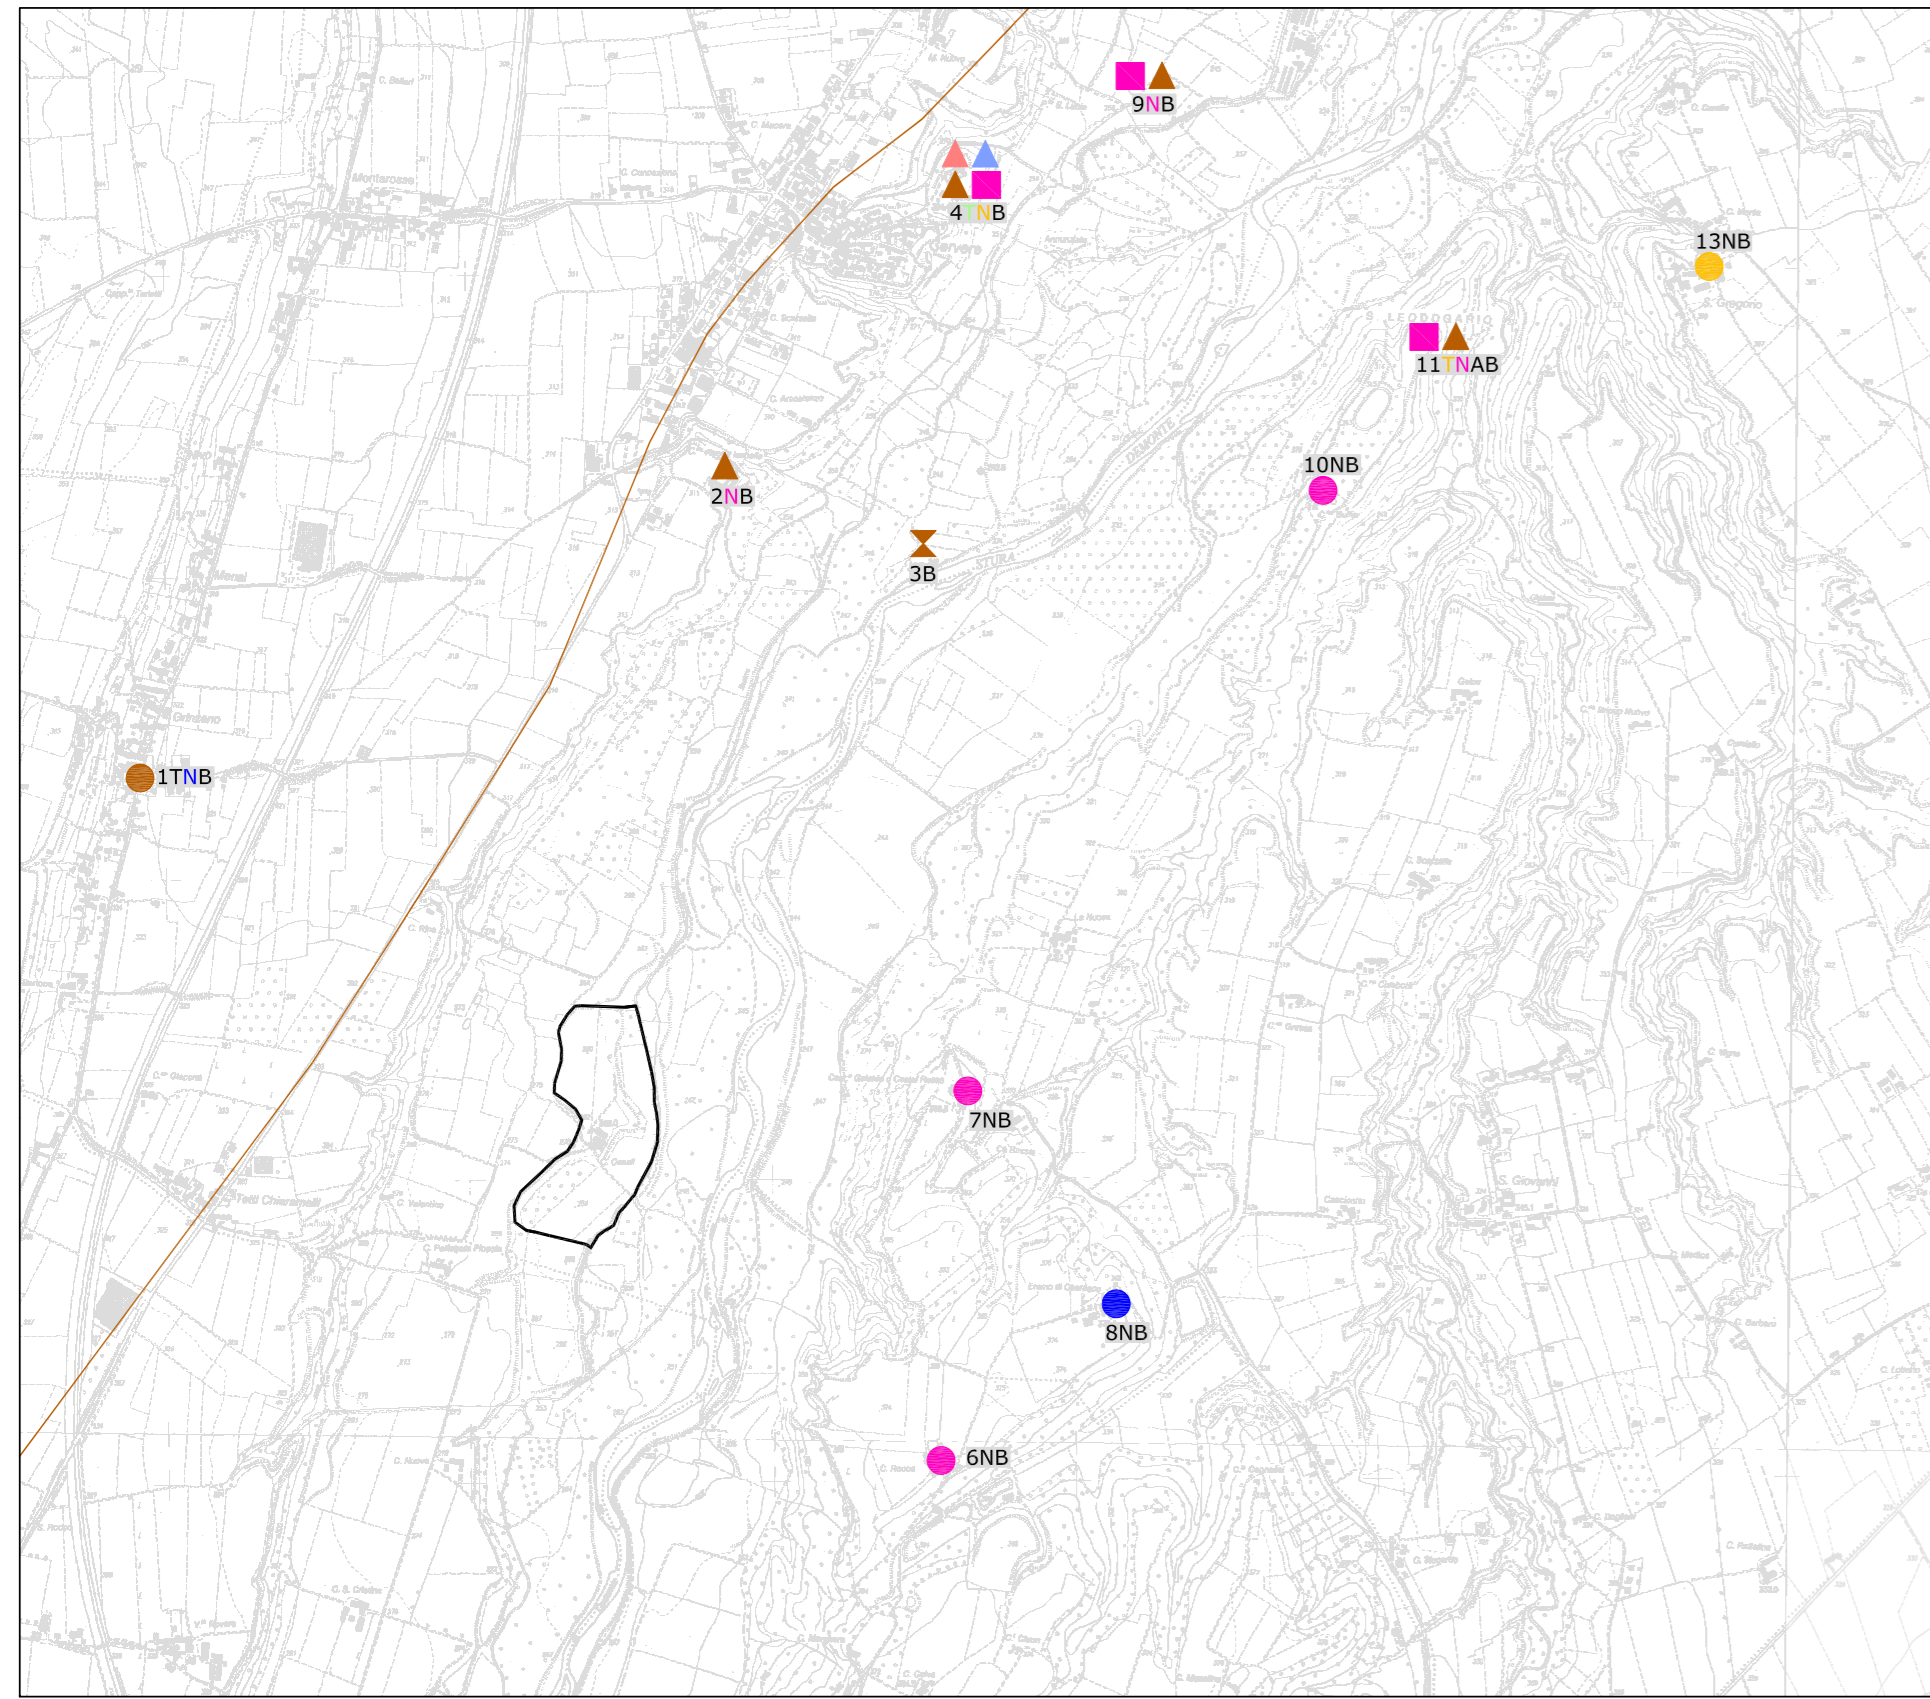

Planimetria delle indagini eseguite su base catastale - scala 1:5000

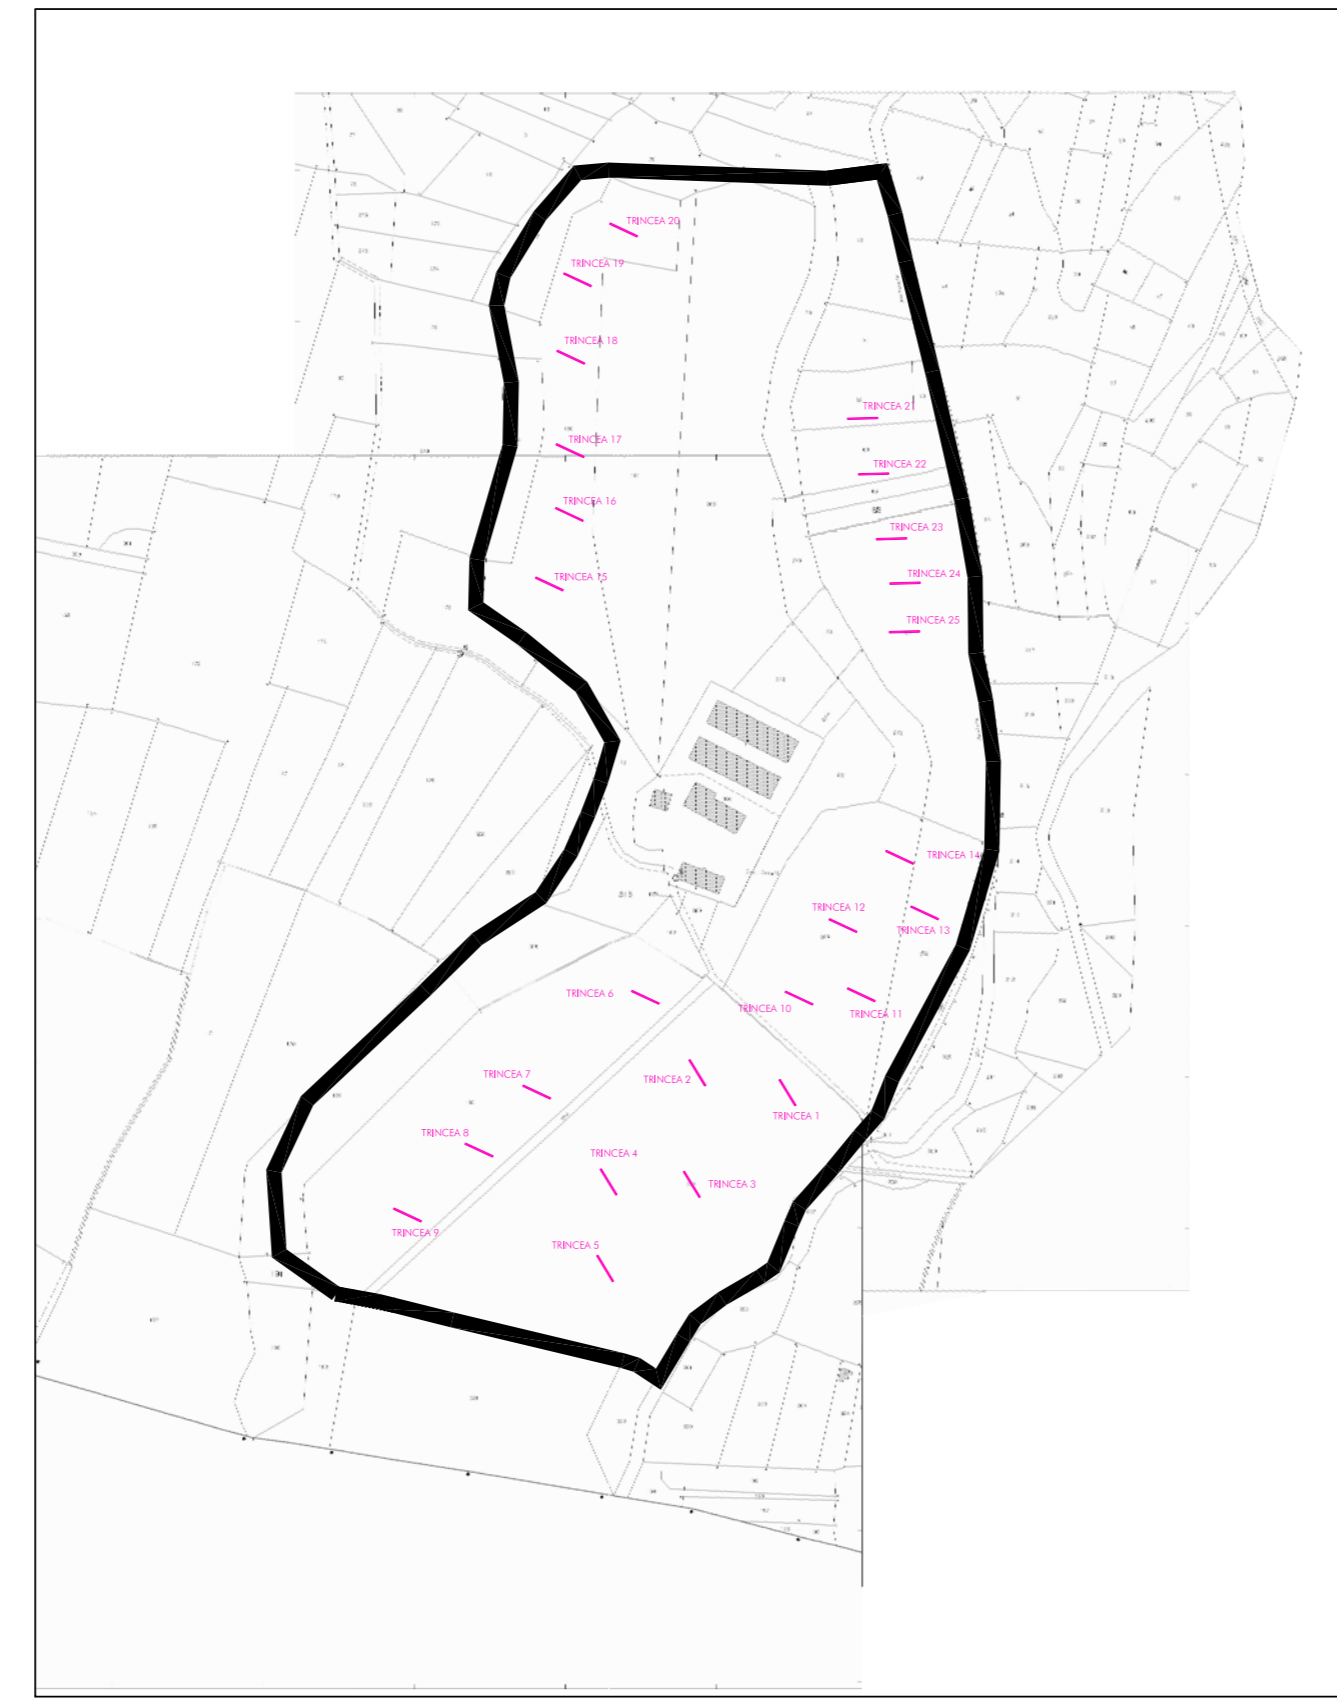

Sezioni esemplificative delle trincee - scala 1:50

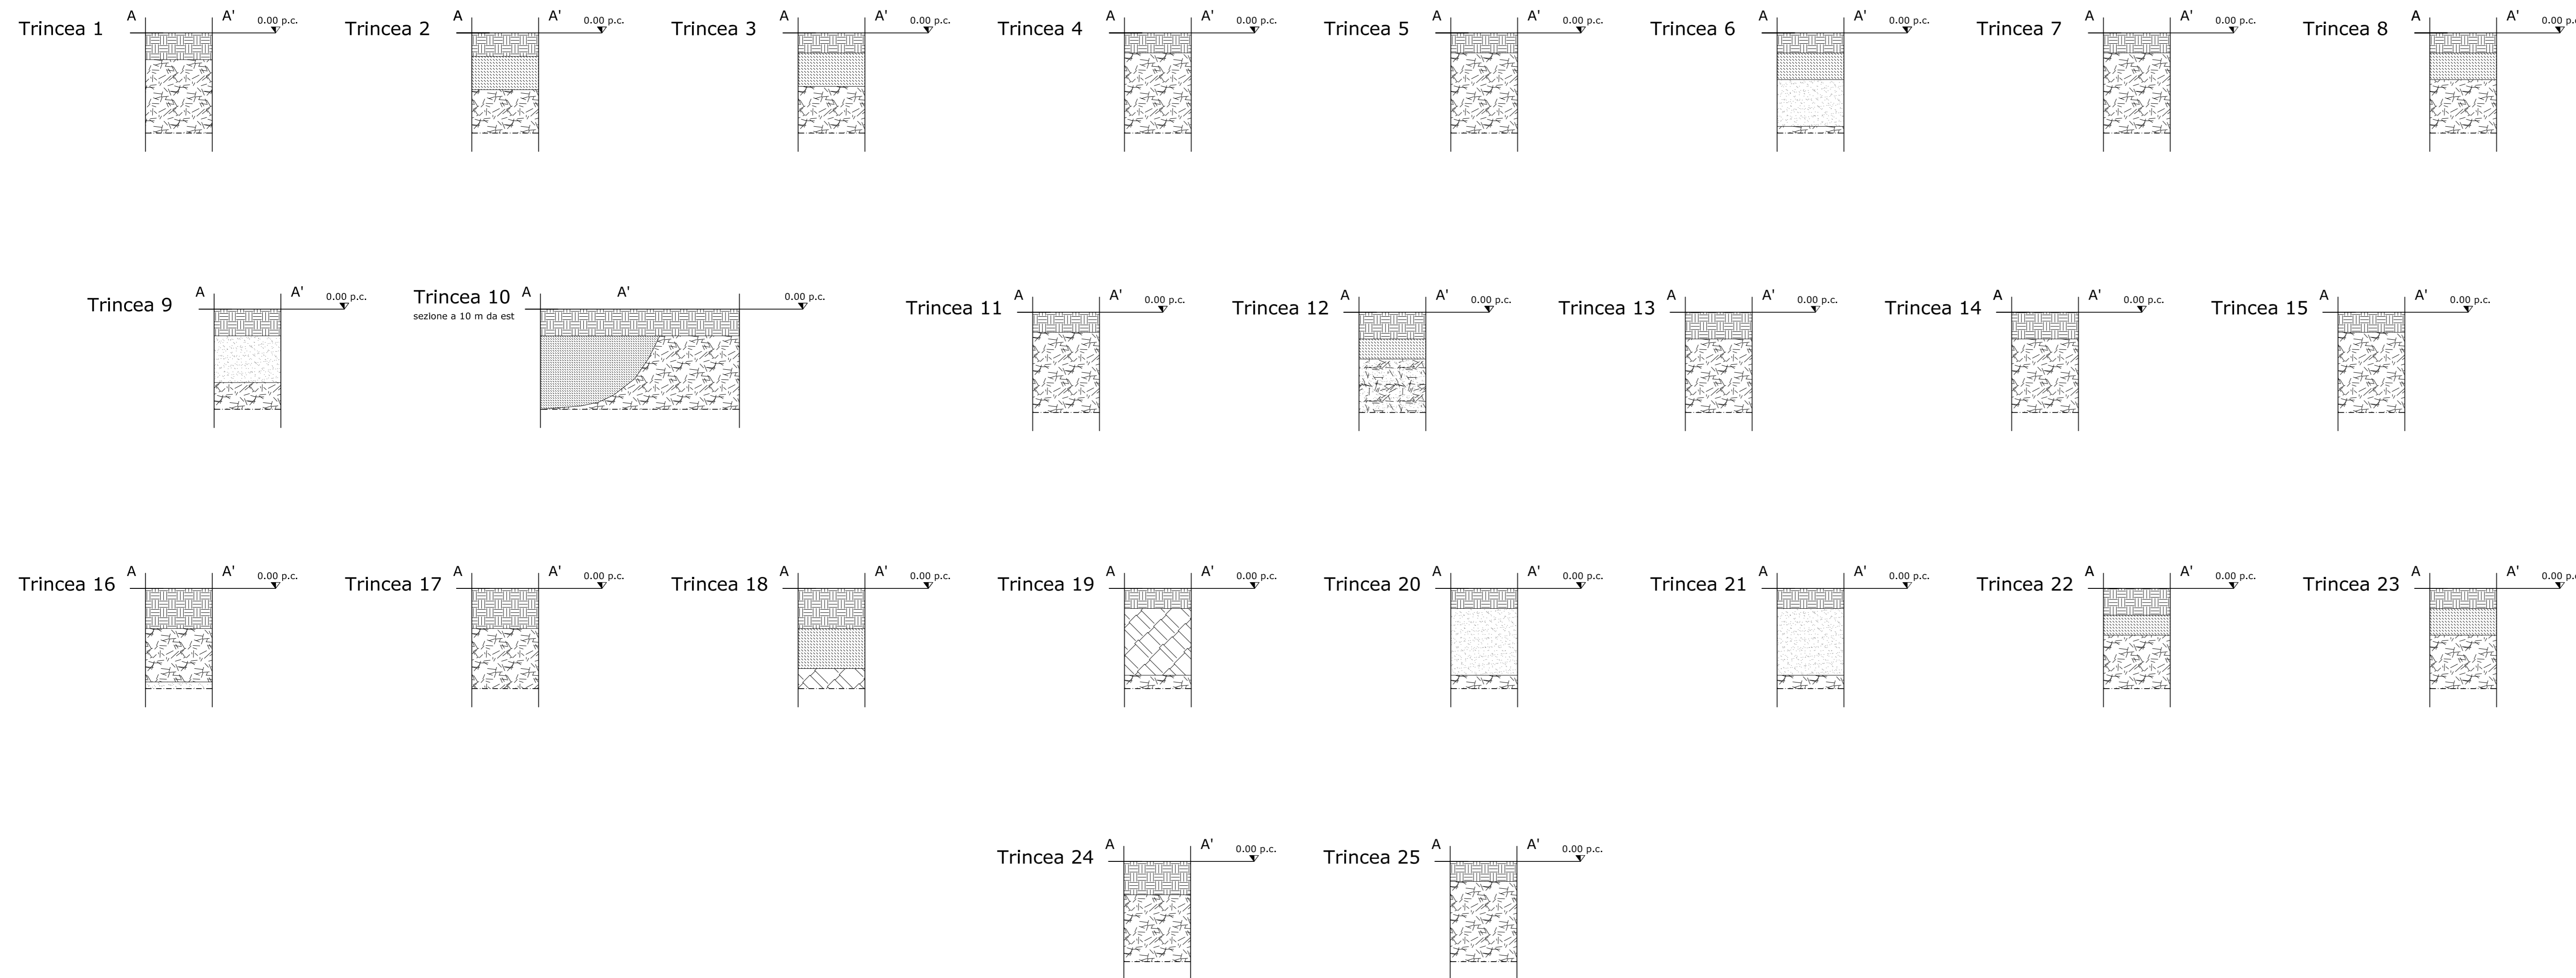

**LEGENDA ARCHEOLOGICA**

tipologia di segnalazione

- necropoli
- fossili
- insediamento
- strada
- repero sporadico
- sito non archeologico (notizia storica, toponimo, survey, fotoaerea)

ipotesi ricostruttiva di tracciati viari di età romana

ipotesi ricostruttiva del reticolo centuriale romano

ipotesi ricostruttiva di tracciati viari di età romana

**datazione del sito segnalato**

- ere geologiche
- preistorica
- protostorica
- età romana
- tarsoantico/altomedioevo
- medioevo
- postmedioevo
- indeterminato

**fonti**

- A archivio della Soprintendenza per i Beni Archeologici del Piemonte
- B notizia bibliografica
- N notizia storica
- T toponimo

Area sottoposta a vincolo archeologico D.M. 26.05.1995

**LEGENDA INDAGINI**

- indagini eseguite
- evidenze archeologiche
- humus
- deposito limoso - sabbioso
- deposito limoso - argilloso
- riporto moderno
- ghiaie
- limo
- sabbia
- argilla
- materiale lido
- depositi o evidenze di interesse archeologico

**Autostrada Asti-Cuneo**

PROVINCIA DI ASTI      REGIONE PIEMONTE      PROVINCIA DI CUNEO

**COLLEGAMENTO AUTOSTRADALE ASTI - CUNEO**

TRONCO II    A21 (ASTI EST) - A6 (MARENE)

LOTTO 6    RODDI - DIGA ENEL

**PROGETTO ESECUTIVO STUDI E INDAGINI**

**ARCHEOLOGIA RISCHIO ARCHEOLOGICO**

**DOCUMENTAZIONE DELLE INDAGINI ARCHEOLOGICHE**

**PLANIMETRIA E SEZIONI CAVA CASALI'**

Aggiornato: 00	Data: Marzo 2015	Descrizione: EMISSIONE	Redatto: Dott. Terenzi	Controllato: Ing. Spoglianti	Approvato: Ing. Ghislandi	Codifica: 2,6	Elaborato: B.5.1.17
Aggiornato:	Data:	Descrizione:	Redatto:	Controllato:	Approvato:	Lotto:	Prog. Tipo
Aggiornato:	Data:	Descrizione:	Redatto:	Controllato:	Approvato:	Data: Marzo 2015	
Aggiornato:	Data:	Descrizione:	Redatto:	Controllato:	Approvato:	Scale:	

PROGETTISTA e RESP. INTEGRAZIONE PRESTAZIONI SPECIALISTICHE:  
**SINA**    Dott. Ing. Enrico Ghislandi  
 Albo di Milano    N° A 16993

CONCESSIONARIA:  
**Autostrada Asti-Cuneo**