
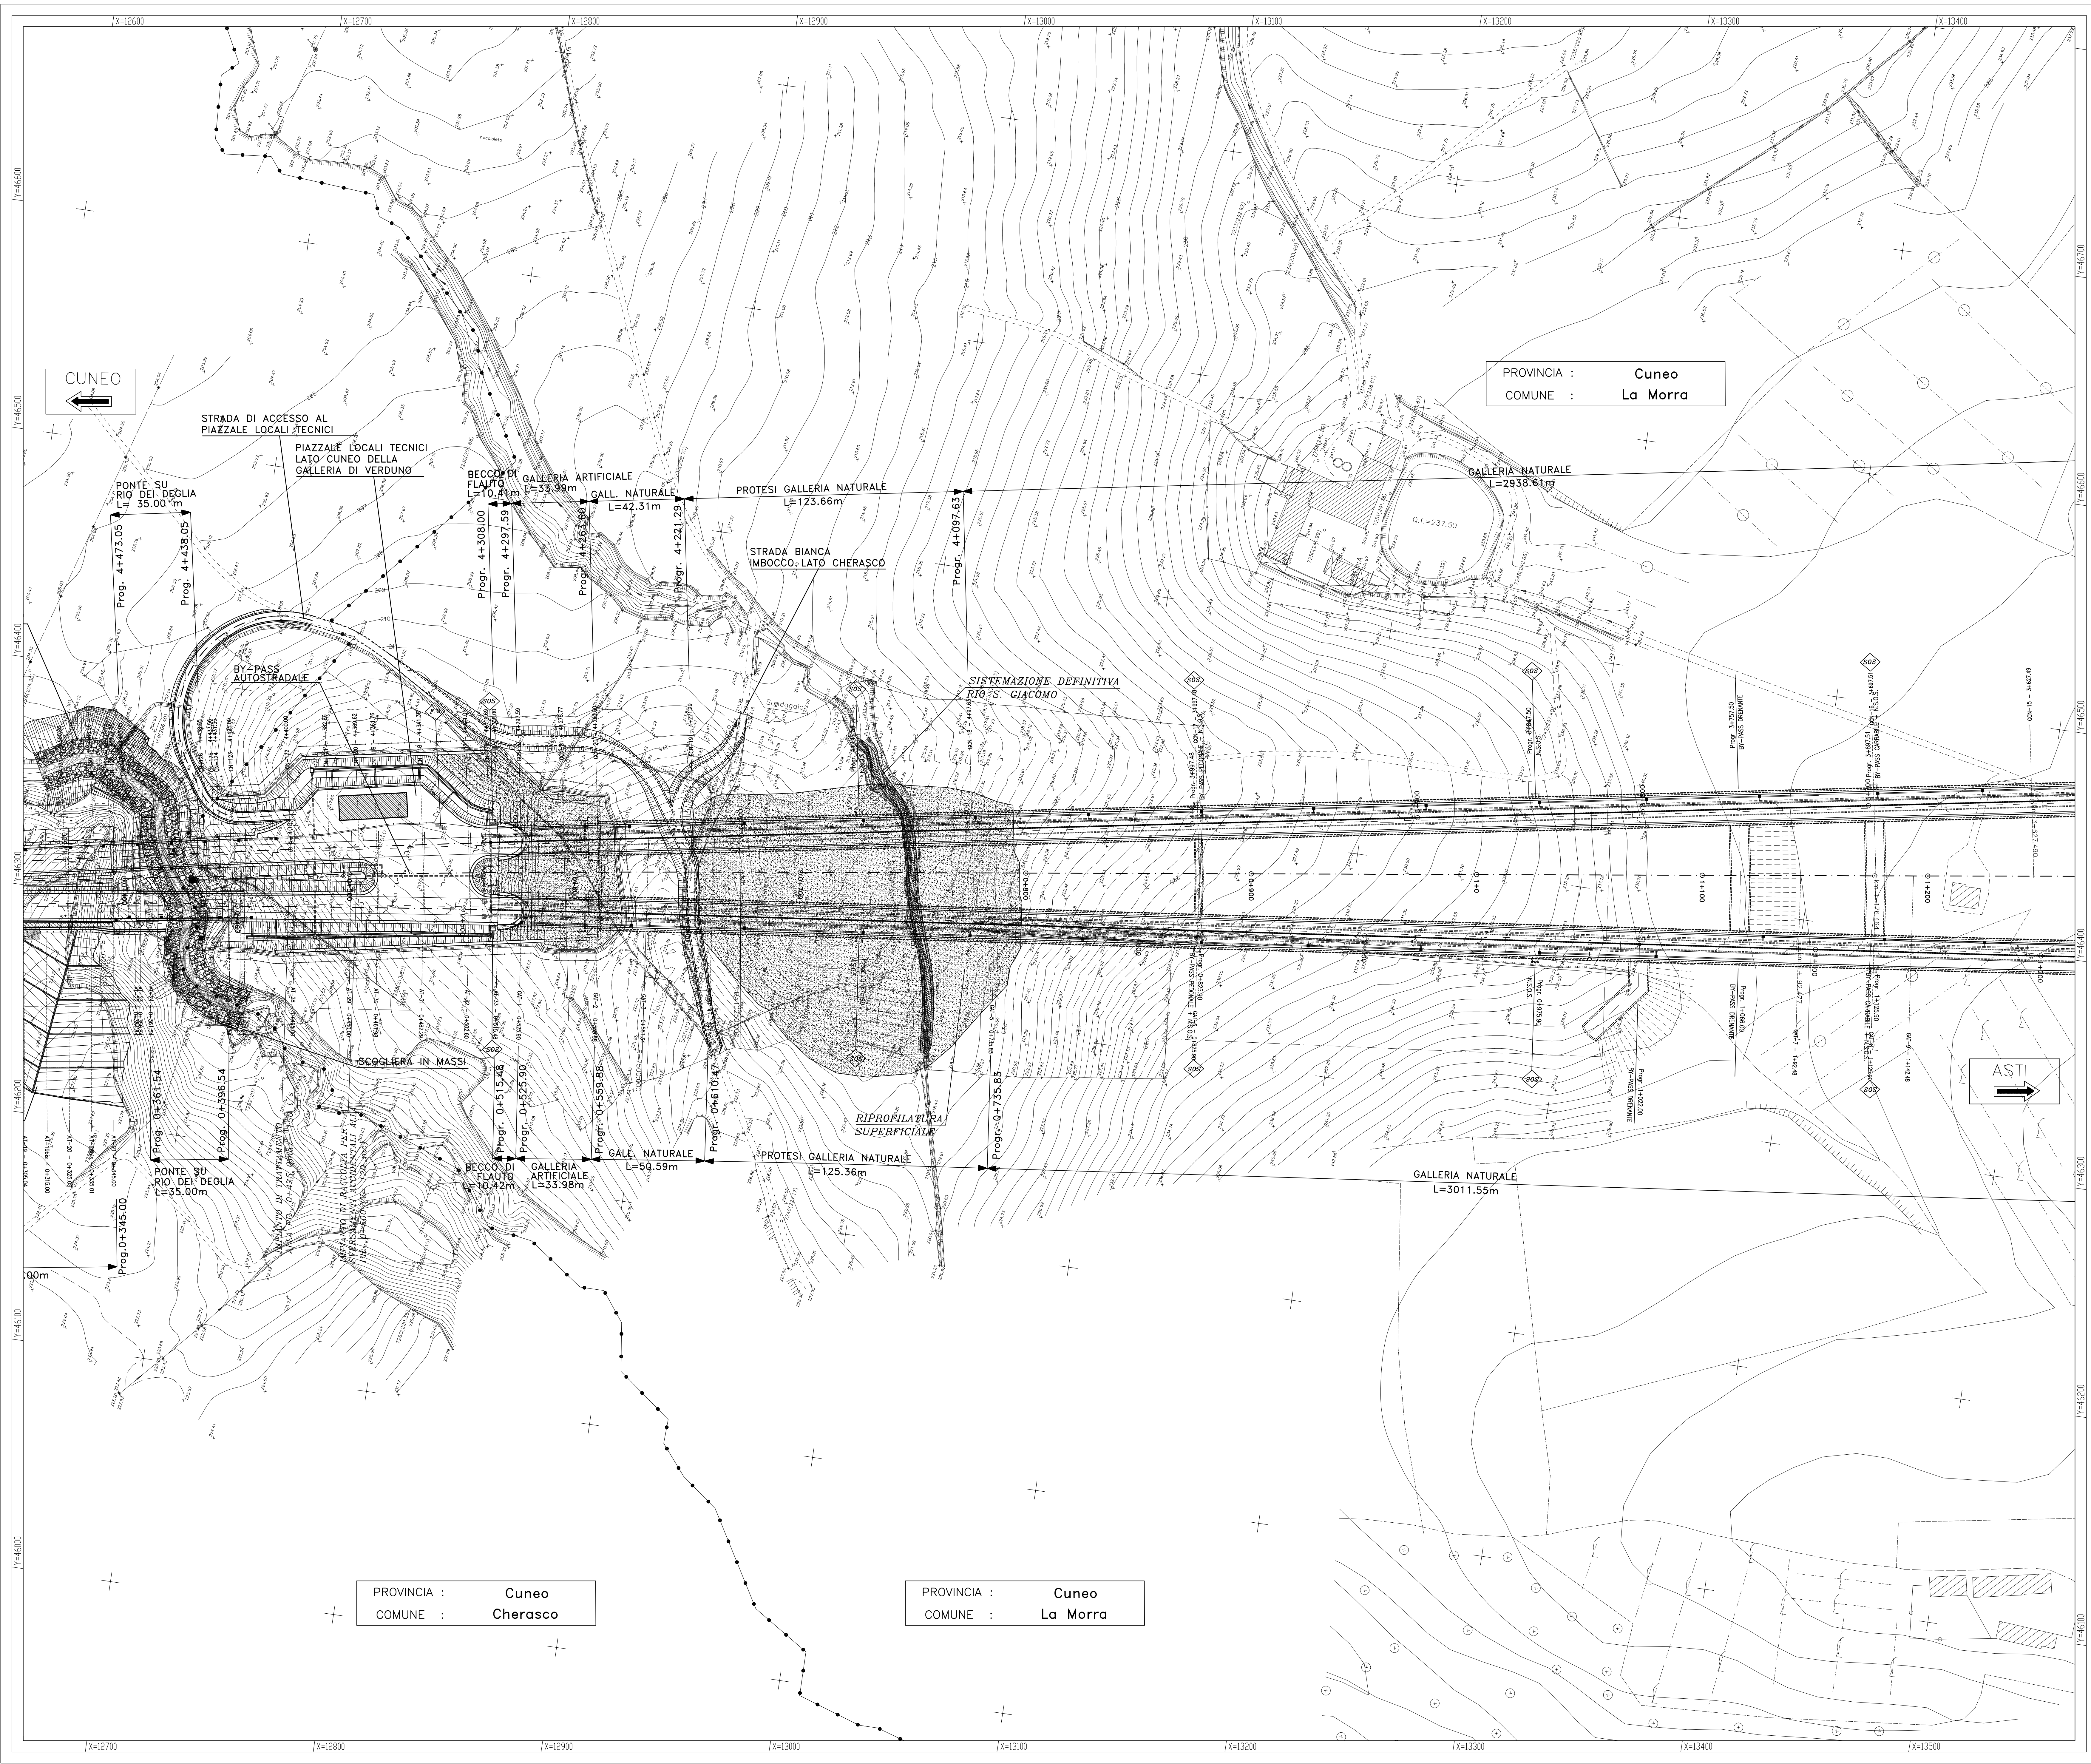


IL RILIEVO TOPOGRAFICO CATEROMETRICO, IN COORDINATE LOCALI, E' STATO INTEGRATO CON AEROFOTOGRAFICO DI VALORE ESCLUSIVAMENTE COROGRAFICO

LEGENDA	
	POZZETTO PER FIBRE OTTICHE
	COLONNINA S.O.S.
	UBICAZIONE PROBABILE DI ACCESSO AI FONDI

LEGENDA	
	VIABILITA' TIPO C ASFALTATA
	VIABILITA' TIPO C STERRATA
	LIMITE TRA LE FASCE A E B
	LIMITE TRA LE FASCE B E C
	LIMITE ESTERNO DELLA FASCIA C
	LIMITE DI PROGETTO TRA LE FASCE B E C
	CONFINI COMUNALE
	CONFINI PROVINCIALE
	RITOMBAMENTO
	RIPROFILATURA SUPERFICIALE
	RISISTEMAZIONE ALLO STATO ATTUALE
	SCOGLIERA IN MASSI

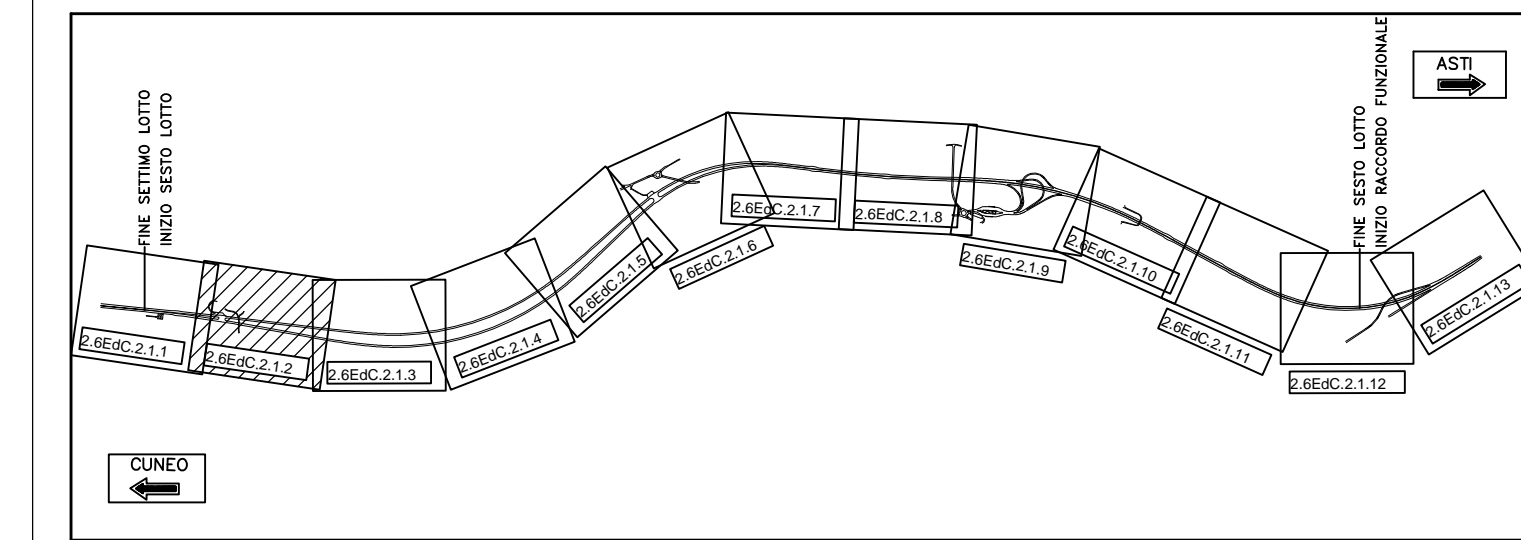

PROVINCIA : Cuneo
COMUNE : La Morra

PROVINCIA : Cuneo
COMUNE : Cherasco

PROVINCIA : Cuneo
COMUNE : La Morra

Autostrada Asti-Cuneo

PROVINCIA DI ASTI

REGIONE PIEMONTE

PROVINCIA DI CUNEO

**COLLEGAMENTO AUTOSTRADALE
ASTI - CUNEO**

TRONCO II A21 (ASTI EST) - A6 (MARENE)
LOTTO 6 RODDI - DIGA ENEL

PROGETTO ESECUTIVO
PROGETTO DELL'INFRASTRUTTURA

OPERE INFRASTRUTTURALI
ASSE PRINCIPALE
PLANIMETRIA DA PROGR. 0+400 A PROGR. 1+200
TAVOLA 2

Approvato: 01	Data: 01/03/2015	Descrizione: Rev. a seguito richieste MIT-SVCA	Redatto: Ing. Testa	Controllato: Ing. Ghislandi	Approvato: Ing. Ghislandi	Edizione:	01	Scale:	1:1000
PROGETTISTA e RESP. INTEGRAZIONE PRESTAZIONI SPECIALISTICHE: Dot. Ing. Enrico Ghislandi Albo di Milano N° A-16993			CONCESSIONARIA: 						