
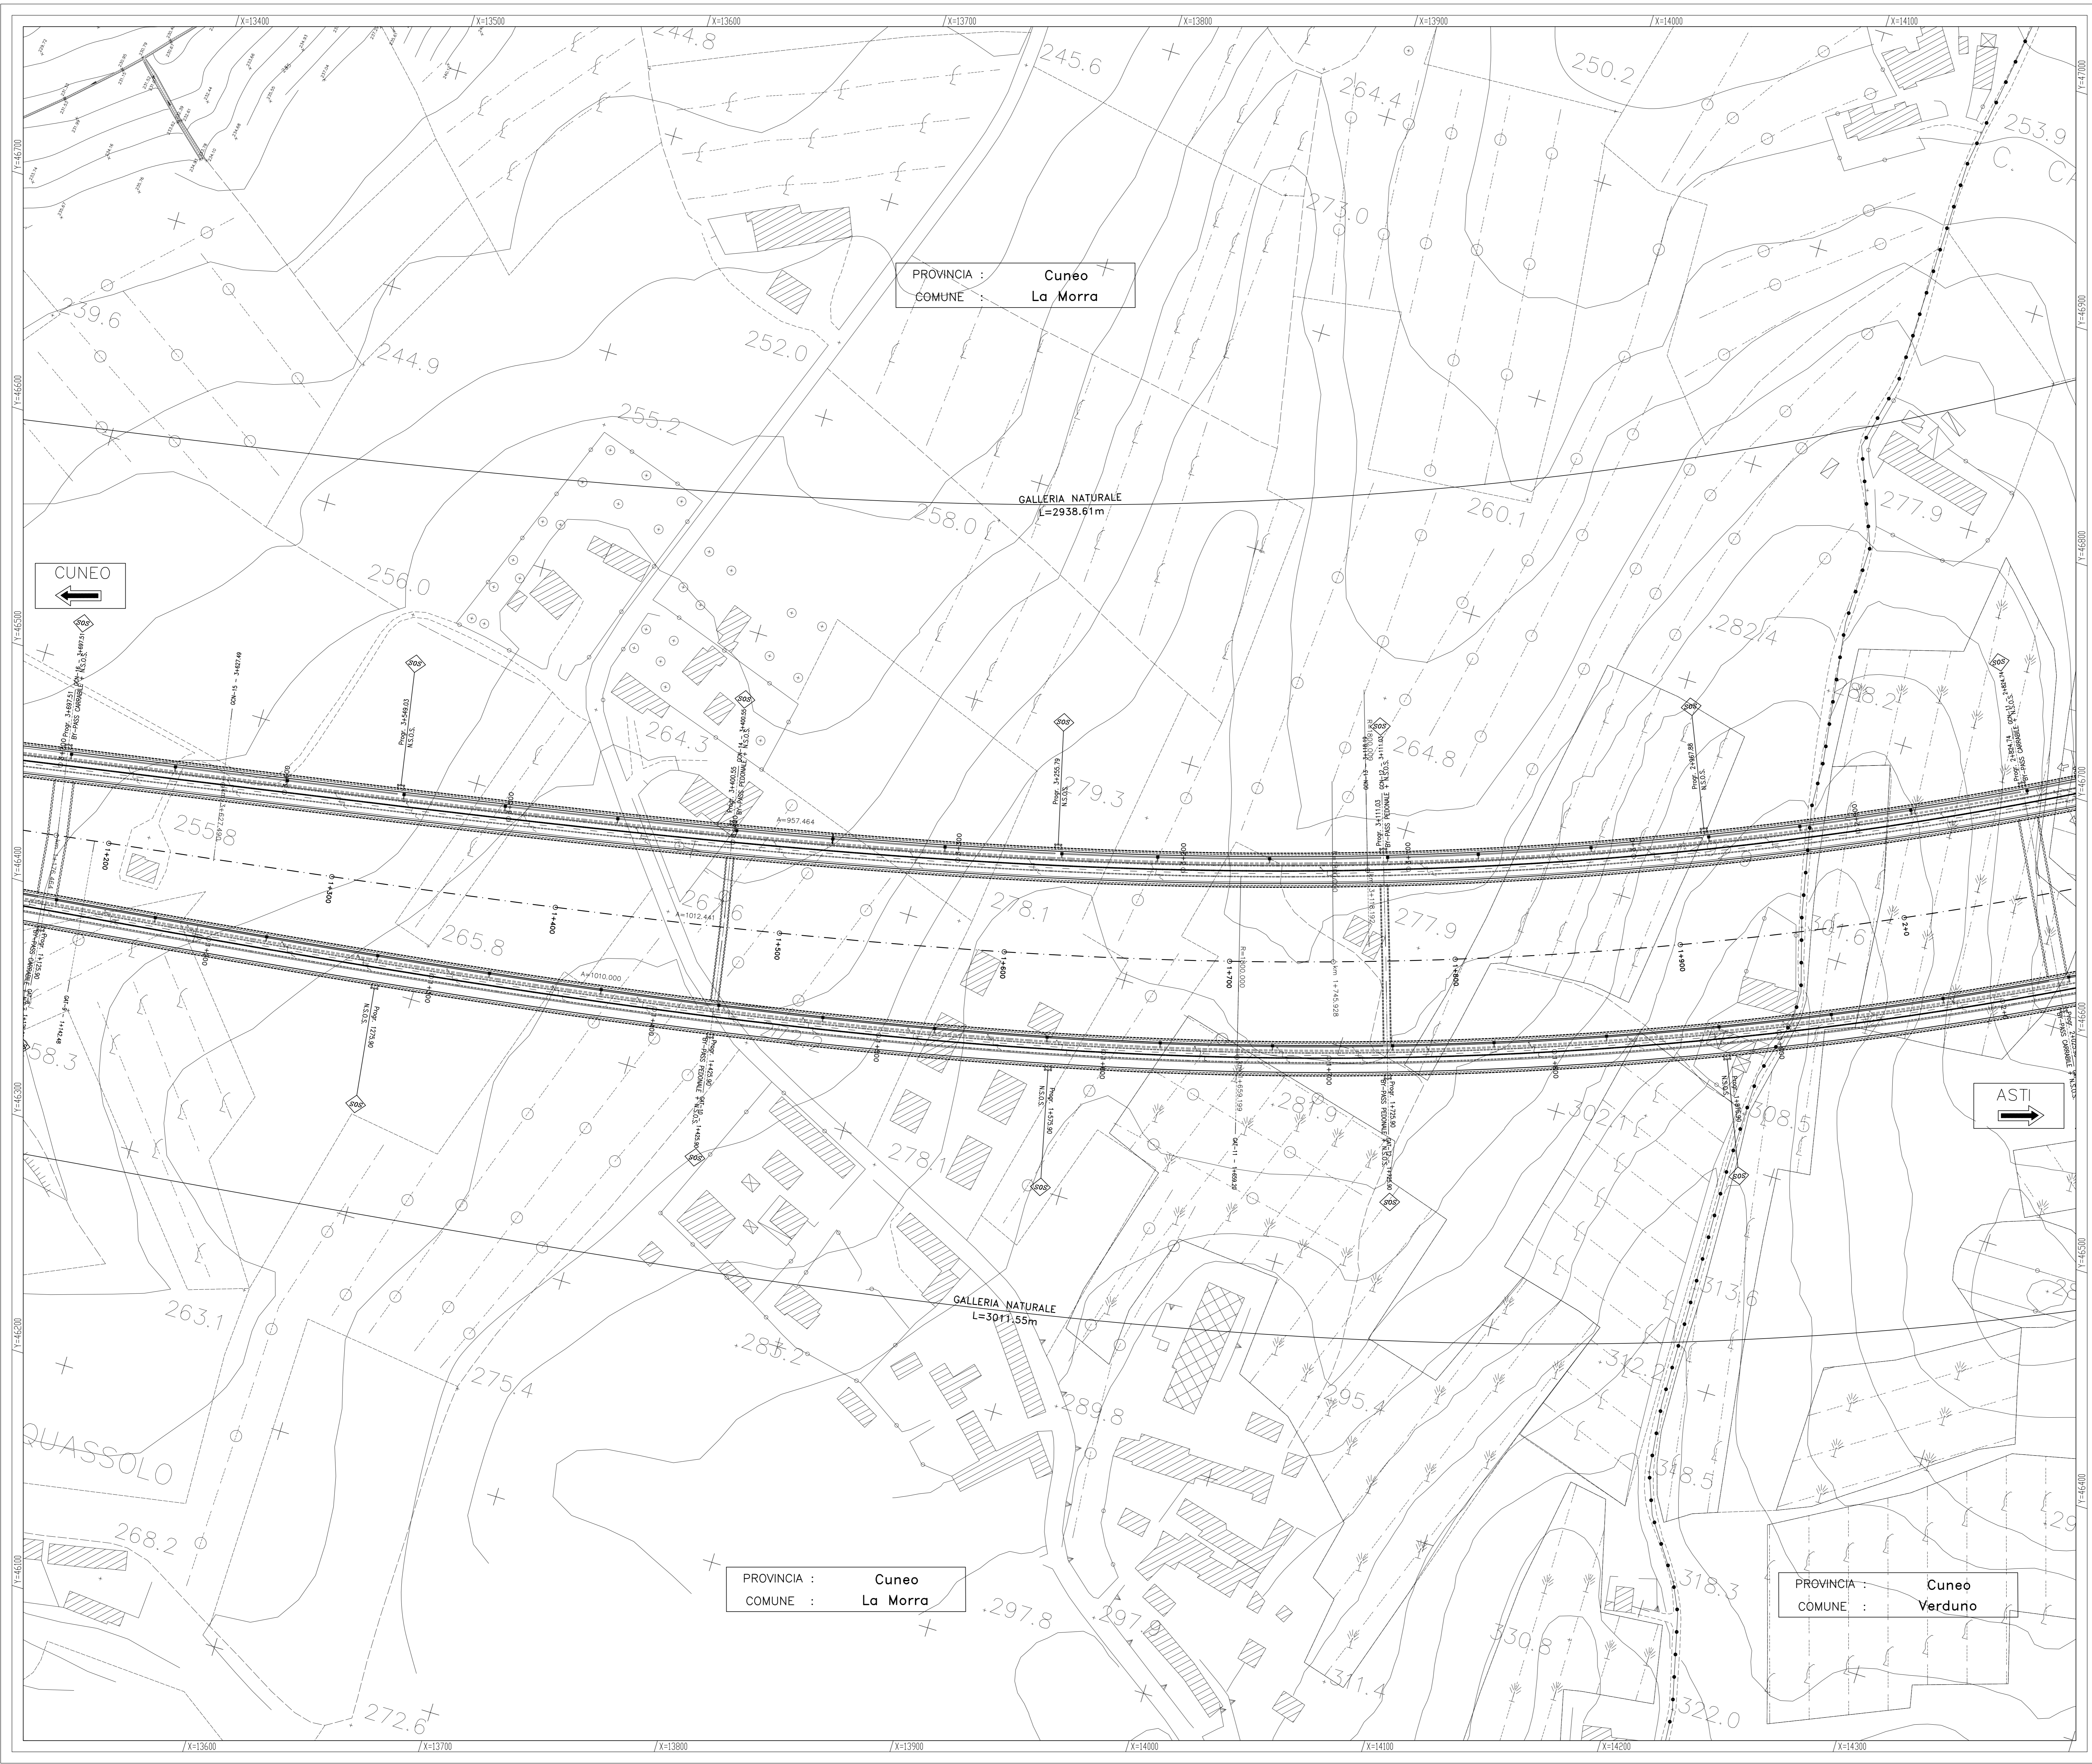


IL RILIEVO TOPOGRAFICO CATEROMETRICO, IN COORDINATE LOCALI, E' STATO INTEGRATO CON AEROFOTOGRAMMETRICO DI VALORE ESCLUSIVAMENTE COORAGRAFICO

LEGENDA	
	POZZETTO PER FIBRE OTTICHE
	COLONNINA S.O.S.
	UBICAZIONE PROBABILE DI ACCESSO AI FONDI

LEGENDA	
VIABILITA' TIPO C ASFALTATA	
VIABILITA' TIPO C STERRATA	
LIMITE TRA LE FASCE A E B	
LIMITE TRA LE FASCE B E C	
LIMITE ESTERNO DELLA FASCIA C	
LIMITE DI PROGETTO TRA LE FASCE B E C	
CONFINI COMUNALE	
CONFINI PROVINCIALE	
RITOMBAMENTO	
RIPROFILATURA SUPERFICIALE	
RISISTEMAZIONE ALLO STATO ATTUALE	
SCOGLIERA IN MASSI	

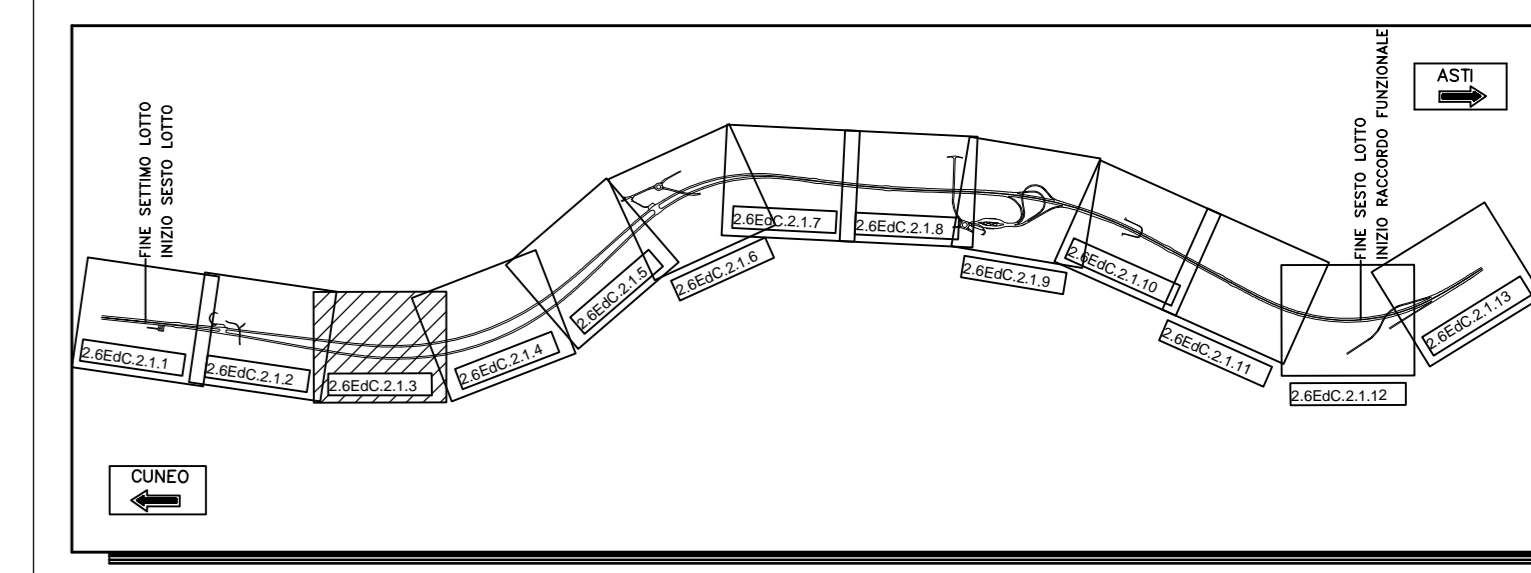

Autostrada Asti-Cuneo

PROVINCIA DI ASTI

REGIONE PIEMONTE

PROVINCIA DI CUNEO

**COLLEGAMENTO AUTOSTRADALE
ASTI - CUNEO**

**TRONCO II A21 (ASTI EST) - A6 (MARENE)
LOTTO 6 RODDI - DIGA ENEL**

**PROGETTO ESECUTIVO
PROGETTO DELL'INFRASTRUTTURA**

**OPERE INFRASTRUTTURALI
ASSE PRINCIPALE
PLANIMETRIA DA PROGR. 1+200 A PROGR. 2+000
TAVOLA 3**

Approvato: 01	Data: Apr. 2013	Descrizione: EMISSIONE	Progettato: Ing. Testa	Completato: Ing. Ghislandi	Autore: Ing. Ghislandi	Scale: 2:5	Edizione: [E] - [D] C.2.1.03
Approvato: 01	Data: Marzo 2015	Descrizione: Rev. a seguito richieste MIT-SVCA	Progettato: Ing. Testa	Completato: Ing. Ghislandi	Autore: Ing. Ghislandi	Scale: 1:1000	Edizione: Marzo 2015

PROGETTISTA e RESP. INTEGRAZIONE PRESTAZIONI SPECIALISTICHE:
Dott. Ing. Enrico Ghislandi
Albo di Milano
N° A-10993

CONCESSIONARIA: