
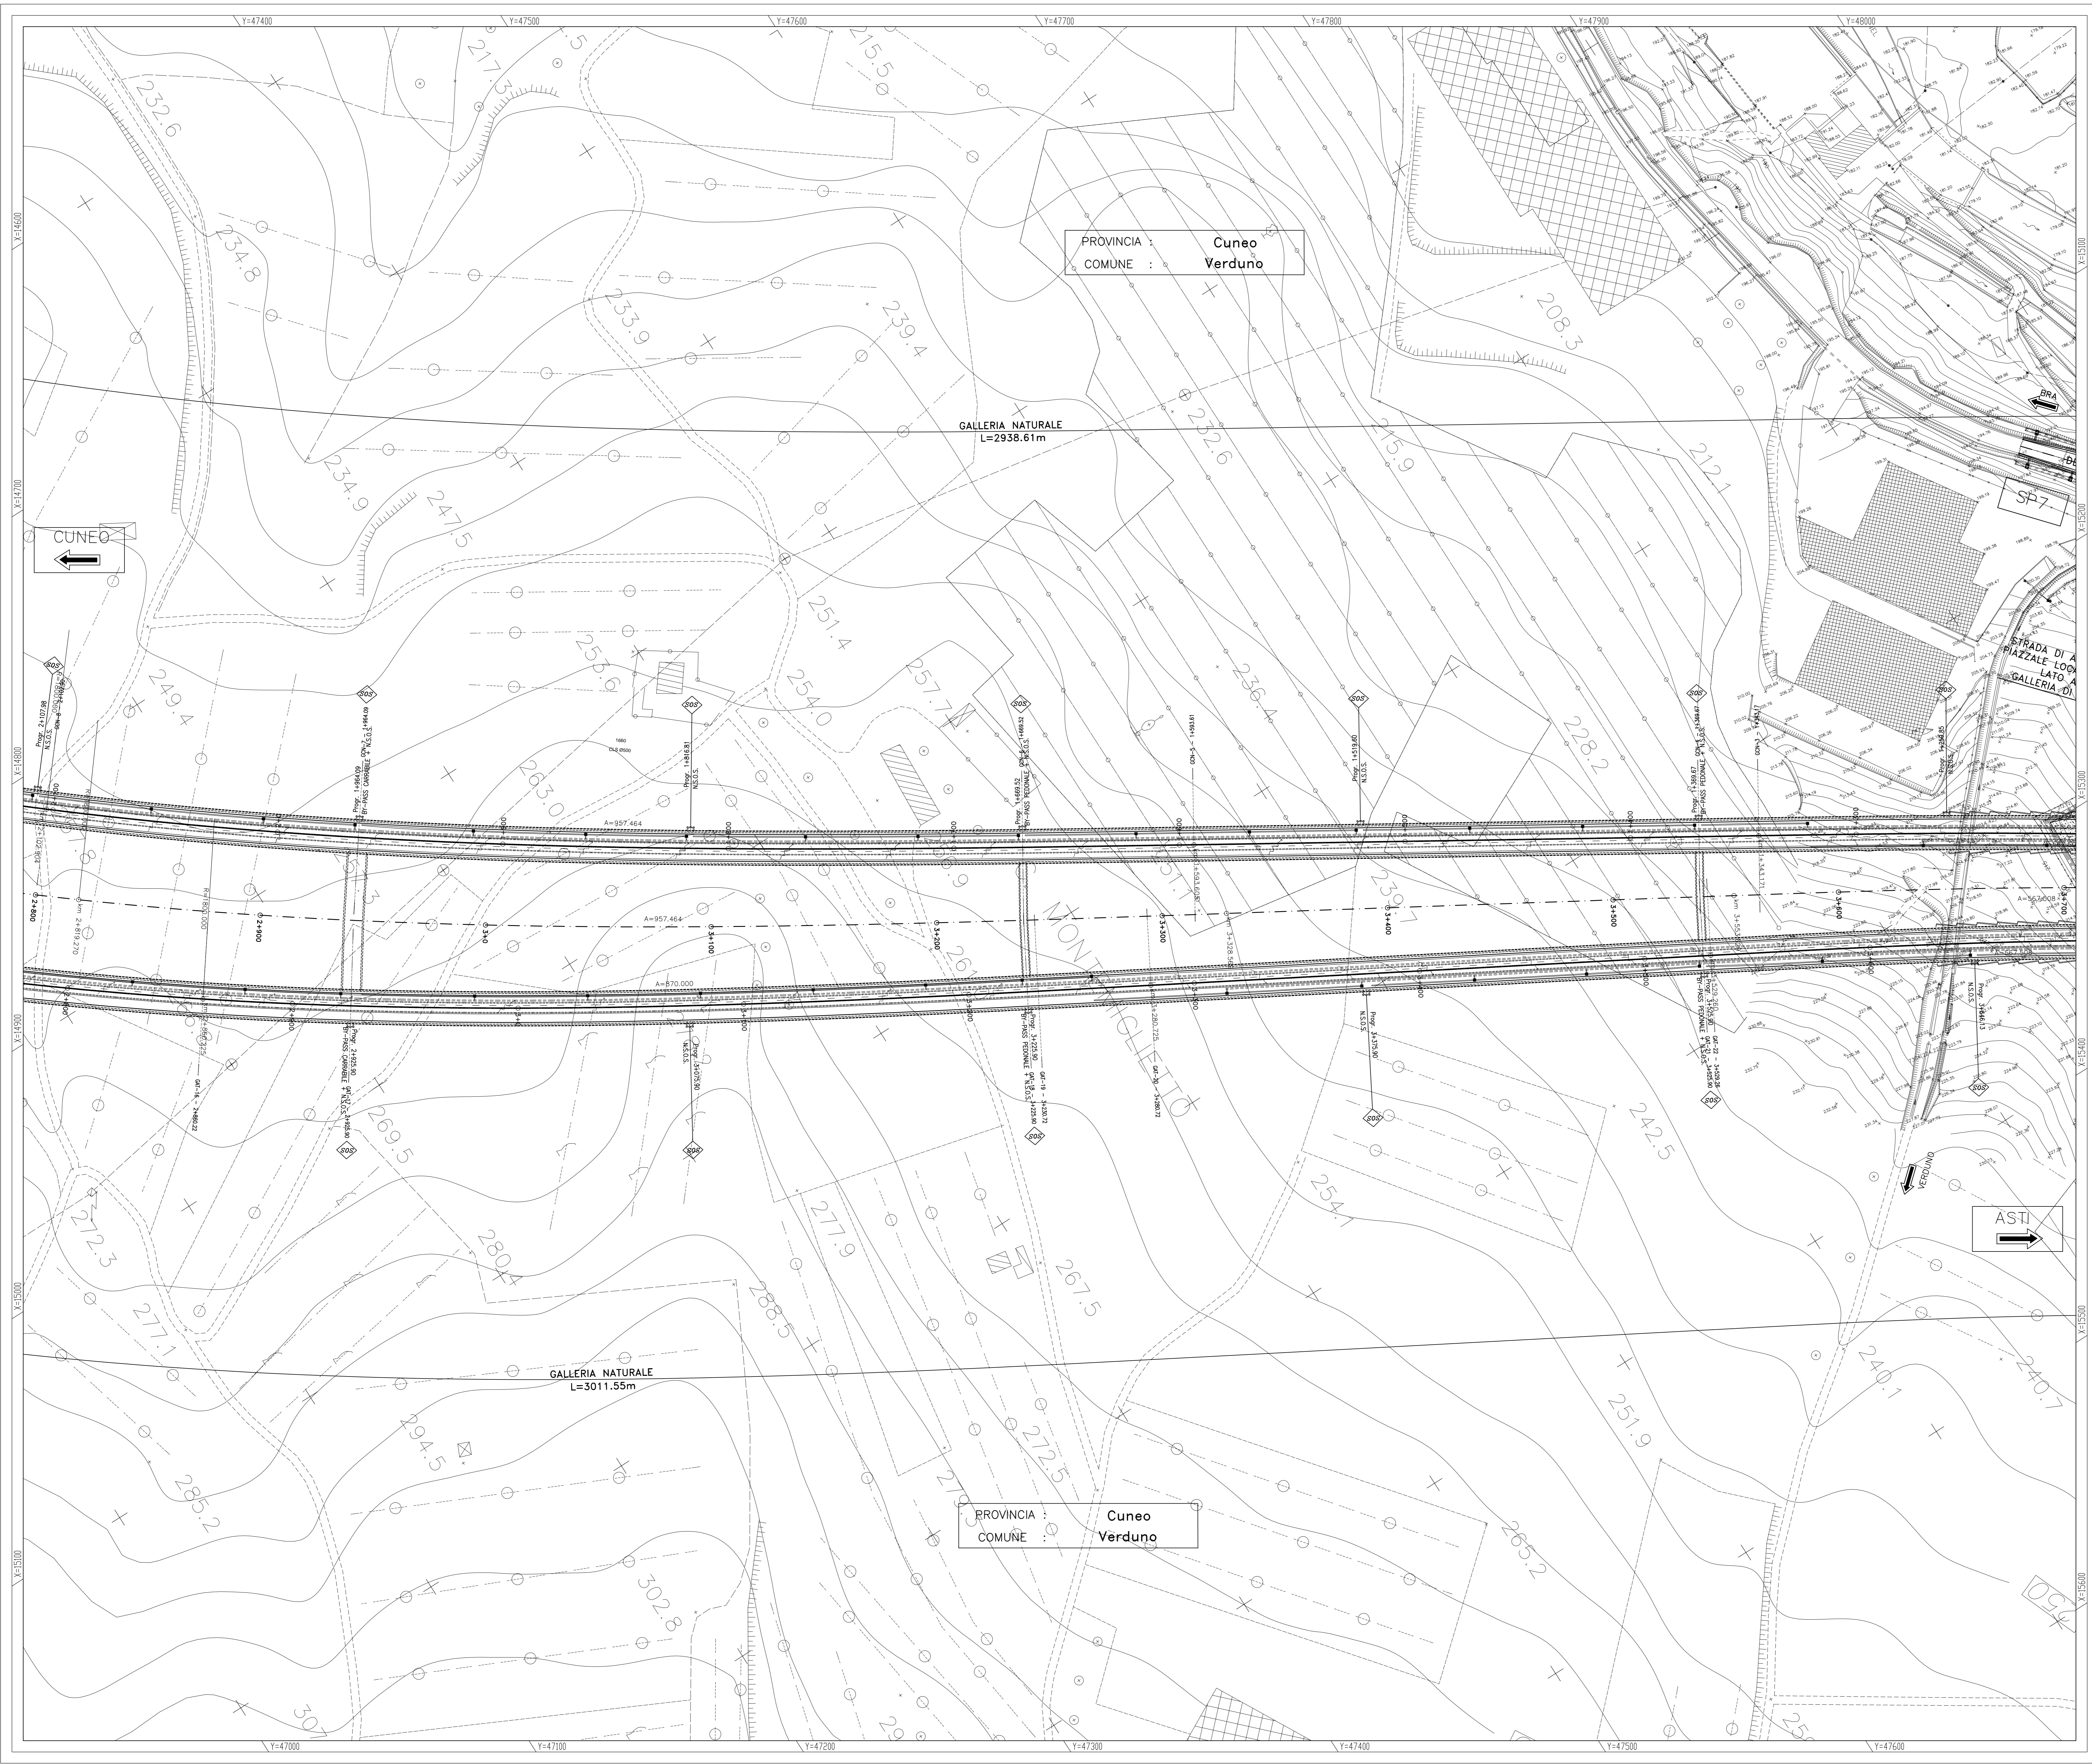


IL RILIEVO TOPOGRAFICO CILIMETRICO, IN COORDINATE LOCALI, E' STATO INTEGRATO CON AEROFOTOGRAMMETRICO DI VALORE ESCLUSIVAMENTE COROGRAFICO

LEGENDA	
	POZZETTO PER FIBRE OTTICHE
	COLONNINA S.O.S.
	UBICAZIONE PROBABILE DI ACCESSO AI FONDI

LEGENDA	
	VIABILITA' TIPO C ASFALTATA
	VIABILITA' TIPO C STERRATA
	LIMITI TRA LE FASCE A E B
	LIMITI TRA LE FASCE B E C
	LIMITI ESTERNO DELLA FASCE C
	LIMITI DI PROGETTO TRA LE FASCE B E C
	CONFINE COMUNALE
	CONFINE PROVINCIALE
	RITOMBAMENTO
	RIPROFILATURA SUPERFICIALE
	RISISTEMAZIONE ALLO STATO ATTUALE
	SCOGLIERA IN MASSI

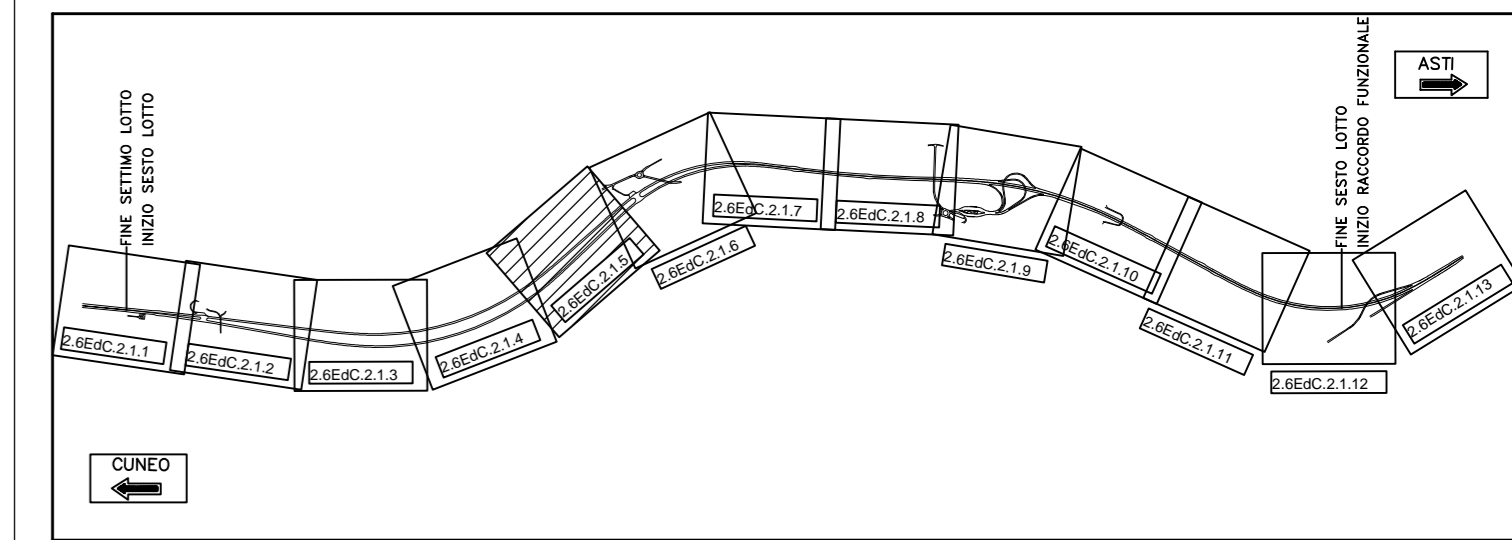

PROVINCIA : Cuneo
COMUNE : Verduno

GALLERIA NATURALE
L=2936.61m

GALLERIA NATURALE
L=3011.55m

PROVINCIA : Cuneo
COMUNE : Verduno

Autostrada Asti-Cuneo

PROVINCIA DI ASTI

REGIONE PIEMONTE

PROVINCIA DI CUNEO

**COLLEGAMENTO AUTOSTRADALE
ASTI - CUNEO**

TRONCO II A21 (ASTI EST) - A6 (MARENE)
LOTTO 6 RODDI - DIGA ENEL

PROGETTO ESECUTIVO
PROGETTO DELL'INFRASTRUTTURA

OPERE INFRASTRUTTURALI
ASSE PRINCIPALE
PLANIMETRIA DA PROGR. 2+800 A PROGR. 3+700
TAVOLA 5

Approvato:	Data:	Descrizione:	Redatto:	Completato:	Approvato:	Scala:
00	Apr. 2013	EMISSIONE	Ing. Testa	Ing. Ghislandi	Ing. Ghislandi	Z 6
01	Marzo 2015	Rev. a seguito richieste MIT-SVCA	Ing. Testa	Ing. Ghislandi	Ing. Ghislandi	E - [d] C.2.1.05
Approvato:	Data:	Descrizione:	Redatto:	Completato:	Approvato:	Scala:
						1:1000

PROGETTISTA e RESP. INTEGRAZIONE PRESTAZIONI SPECIALISTICHE:
Dott. Ing. Enrico Ghislandi
Albo di Milano
N° A-16993

CONCESSIONARIA: