
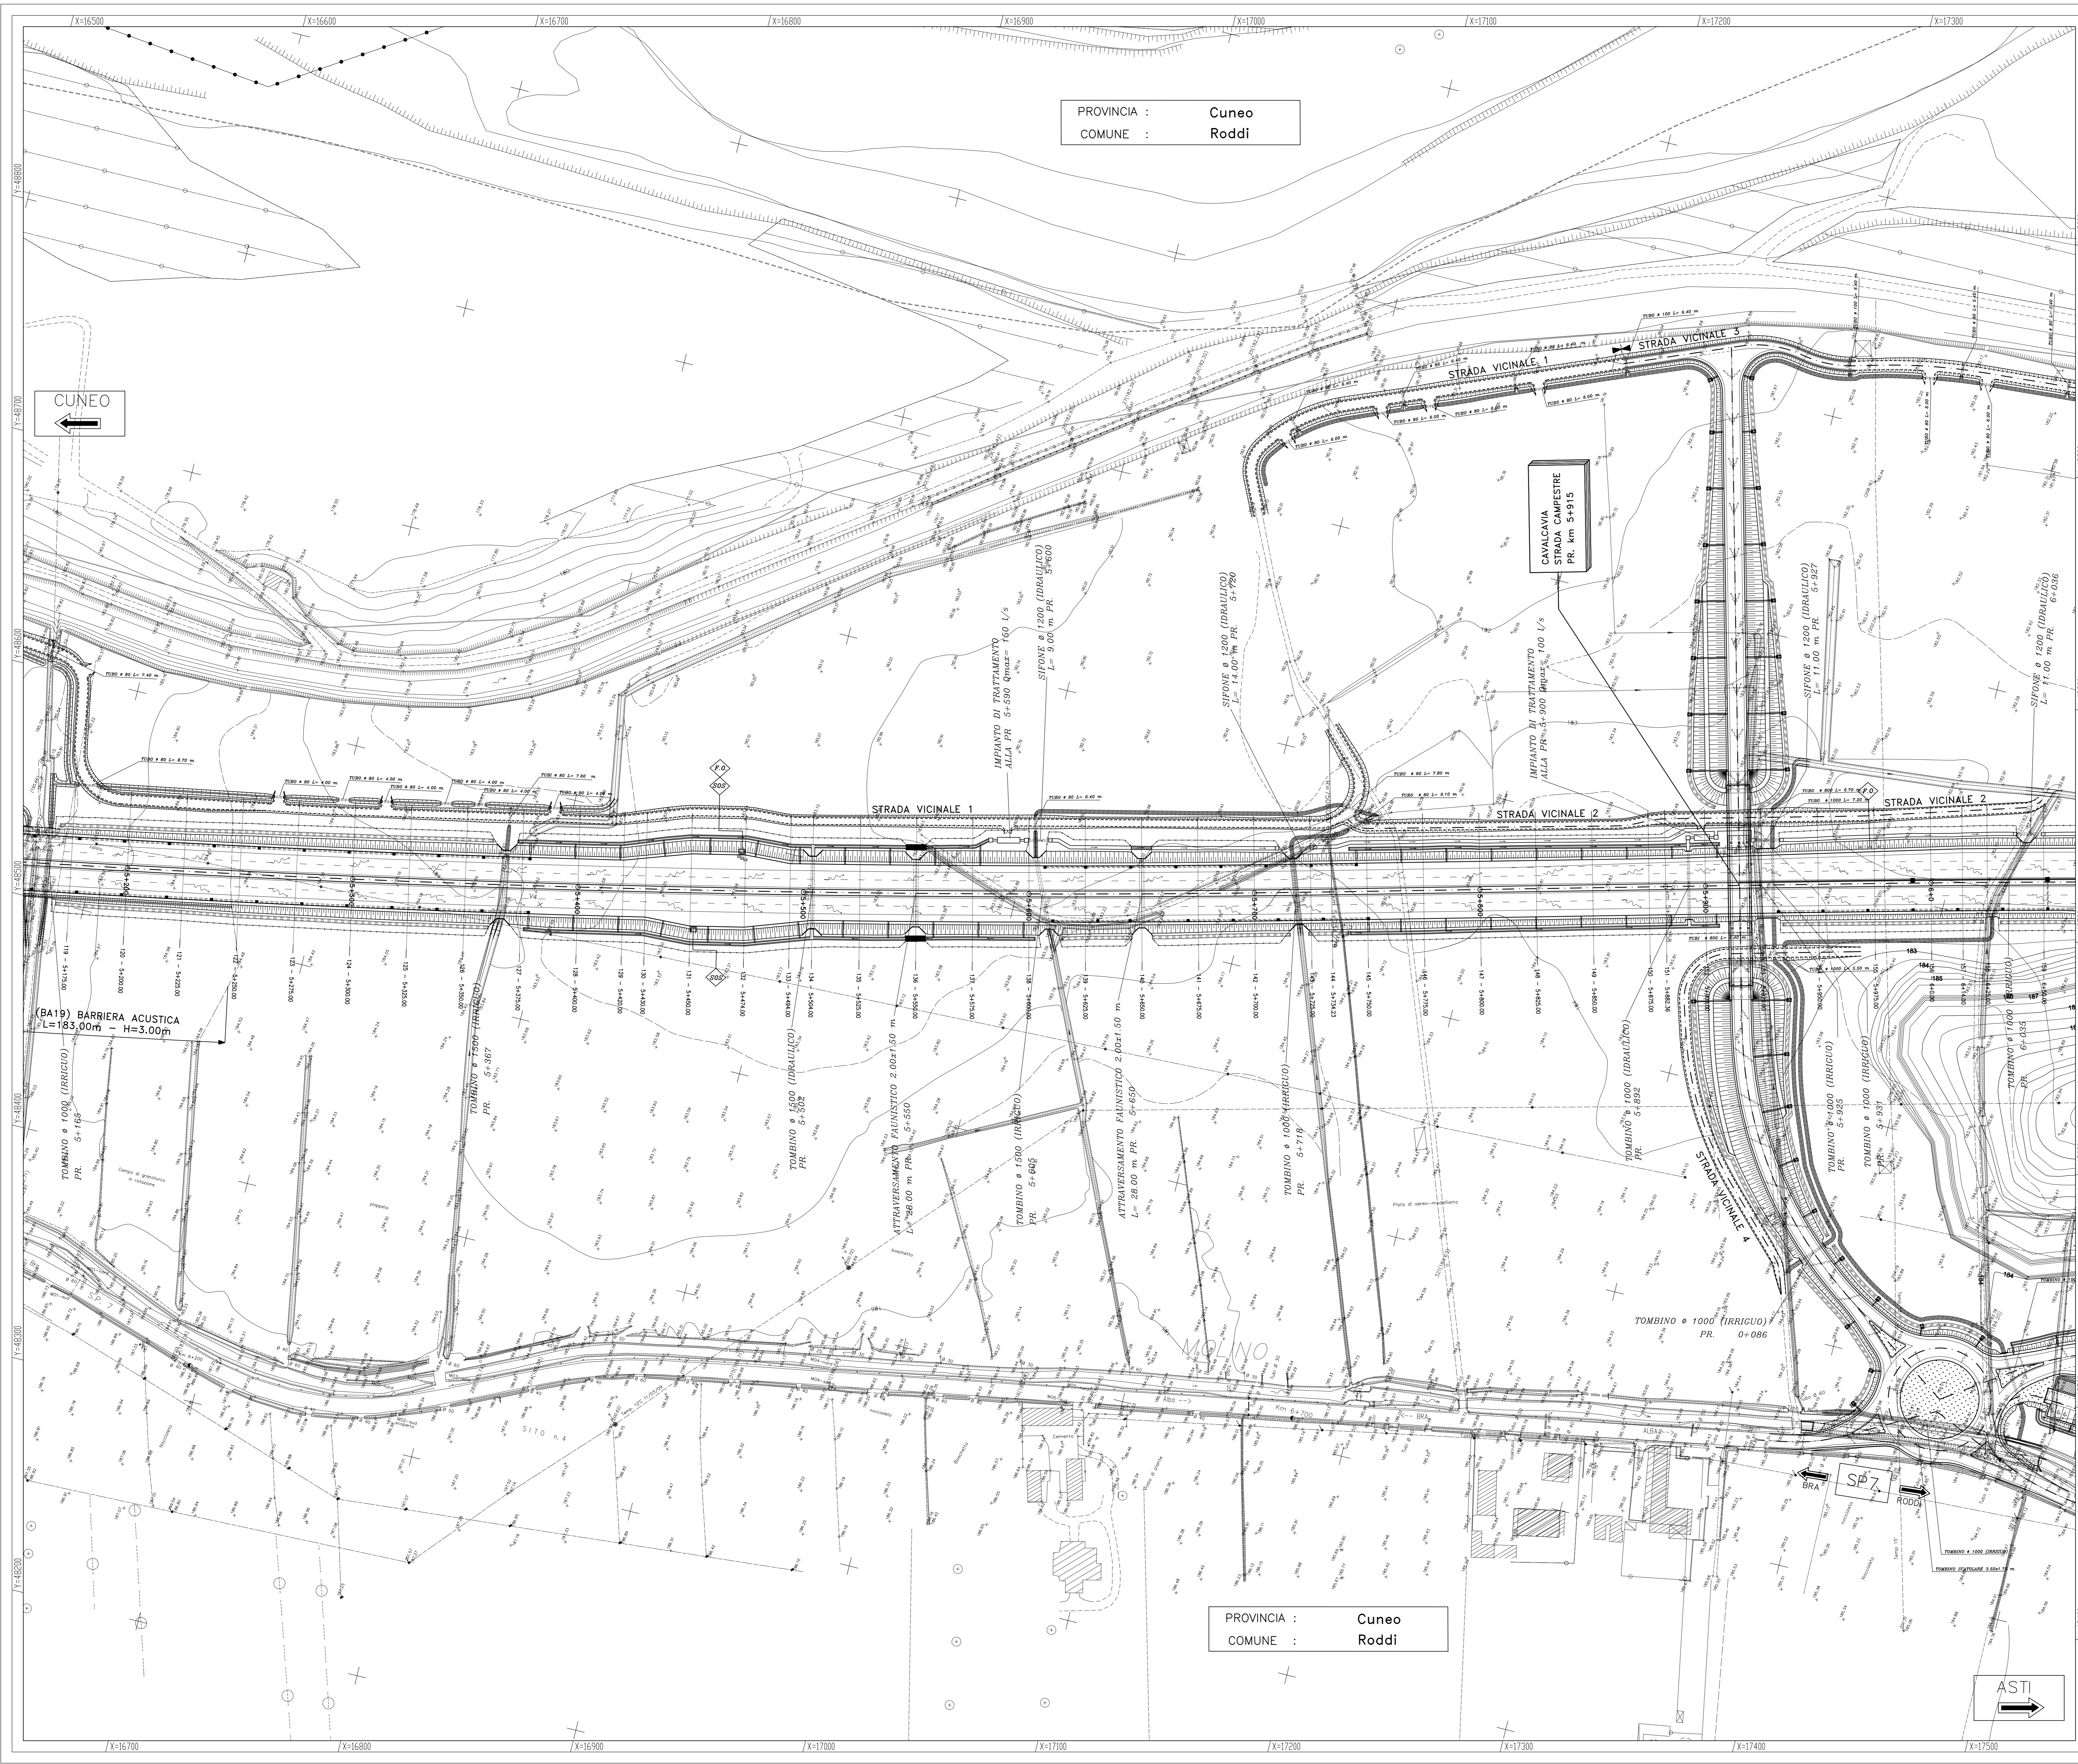


IL RILIEVO TOPOGRAFICO CATERIMETRICO, IN COORDINATE LOCALI, E' STATO INTEGRATO CON AEROFOTOGRAMMETRICO DI VALORE ESCLUSIVAMENTE COORFATO

LEGENDA	
	POZZETTO PER FIBRE OTTICHE
	COLONNINA S.O.S.
	UBICAZIONE PROBABILE DI ACCESSO AI FONDI

LEGENDA	
VIABILITA' TIPO C ASFALTATA	
VIABILITA' TIPO C STERRATA	
LIMITE TRA LE FASCE A E B	
LIMITE TRA LE FASCE B E C	
LIMITE ESTERNO DELLA FASCIA C	
LIMITE DI PROGETTO TRA LE FASCE B E C	
CONFINI COMUNALE	
CONFINI PROVINCIALE	
RITOMBAMENTO	
RIPIROFILATURA SUPERFICIALE	
RISISTEMAZIONE ALLO STATO ATTUALE	
SCOGLIERA IN MASSI	

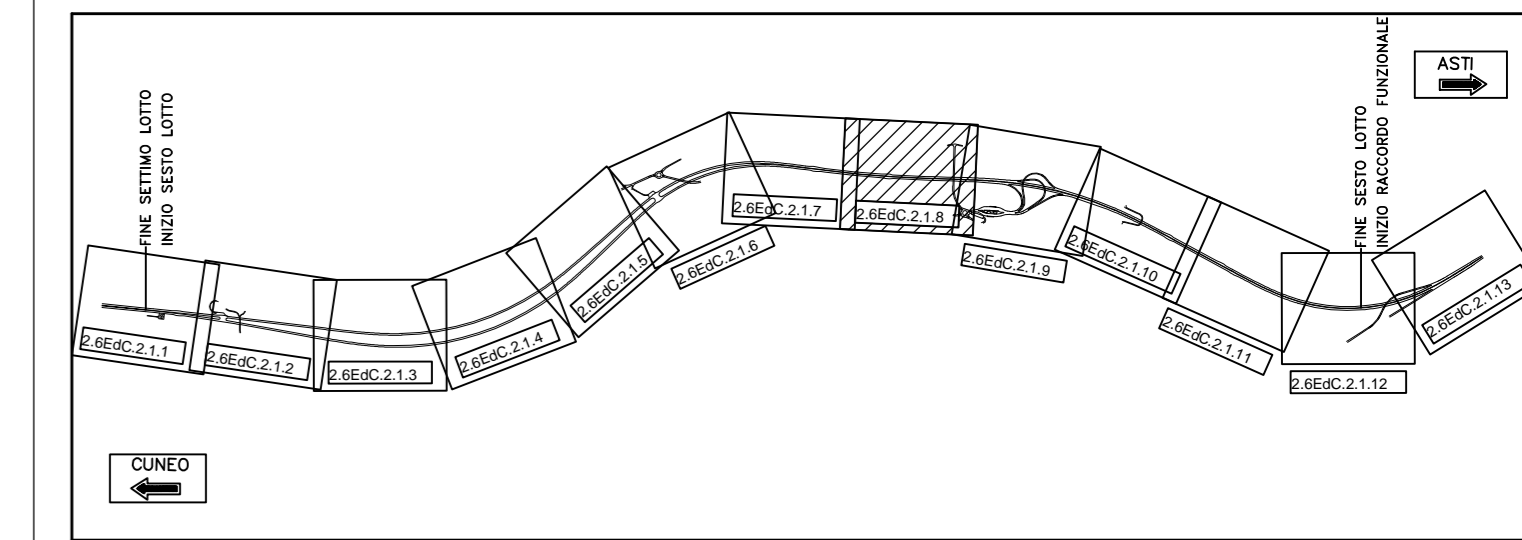

PROVINCIA : Cuneo
 COMUNE : Roddi

PROVINCIA : Cuneo
 COMUNE : Roddi

CUNEO

ASTI

Autostrada Asti-Cuneo

PROVINCIA DI ASTI

REGIONE PIEMONTE

PROVINCIA DI CUNEO

**COLLEGAMENTO AUTOSTRADALE
 ASTI - CUNEO**

TRONCO II A21 (ASTI EST) - A6 (MARENE)
 LOTTO 6 RODDI - DIGA ENEL

PROGETTO ESECUTIVO
 PROGETTO DELL'INFRASTRUTTURA

OPERE INFRASTRUTTURALI
 ASSE PRINCIPALE
 PLANIMETRIA DA PROG. 5+200 A PROG. 6+000
 TAVOLA 8

Approvato: 01	Data: 01	Descrizione: EMISSIONE	Prodotto: Ing. Testa	Controllato: Ing. Ghislandi	Autore: Ing. Ghislandi	Scale: 2:5	Edizione: [E] - [d] - [C] 2.1.08
Approvato: 01	Data: 01	Descrizione: Rev. a seguito Verifica Assogestibilità	Prodotto: Ing. Testa	Controllato: Ing. Ghislandi	Autore: Ing. Ghislandi	Scale: 1:1000	Edizione: Marzo 2015

PROGETTISTA e RESP. INTEGRAZIONE PRESTAZIONI SPECIALISTICHE:
 Dott. Ing. Enrico Ghislandi
 Albo di Milano
 N° A-16993