
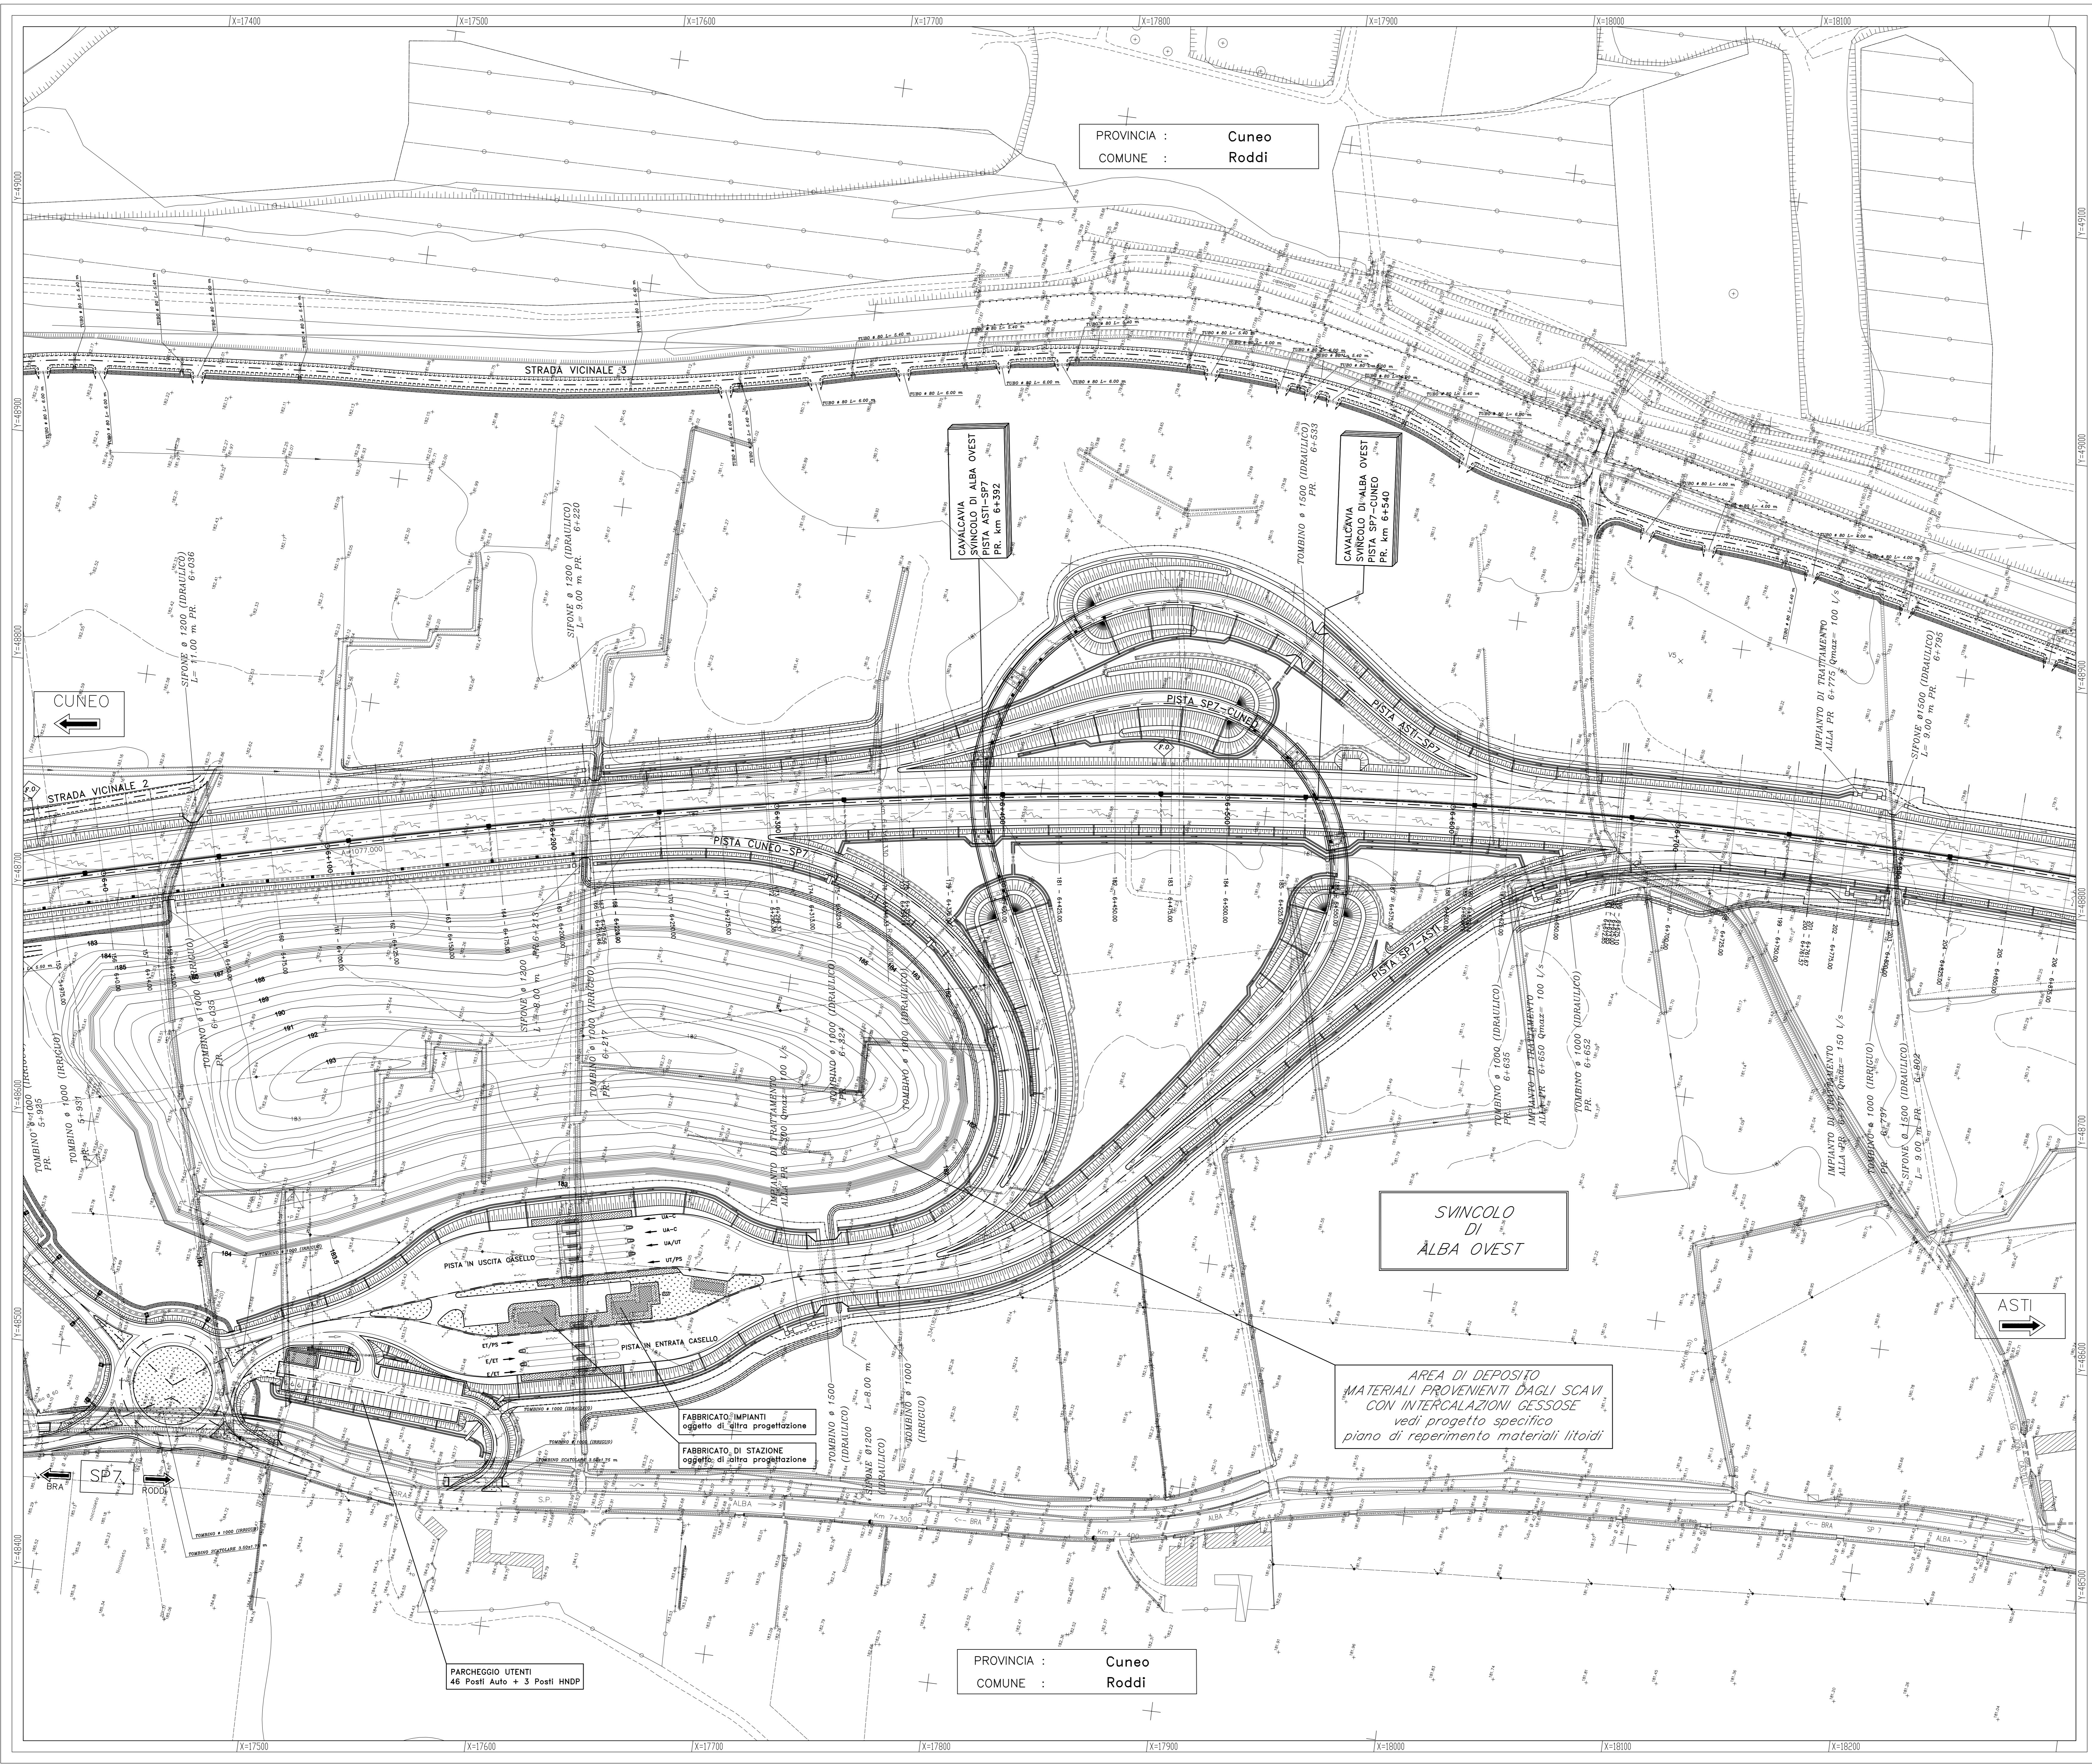


IL RILIEVO TOPOGRAFICO CATERIMETRICO, IN COORDINATE LOCALI, E' STATO INTEGRATO CON AEROFOTOGRAMMETRICO DI VALORE ESCLUSIVAMENTE COROGRAFICO

LEGENDA	
	POZZETTO PER FIBRE OTTICHE
	COLONNINA S.O.S.
	UBICAZIONE PROBABILE DI ACCESSO AI FONDI

LEGENDA	
VIABILITA' TIPO C ASFALTATA	
VIABILITA' TIPO C STERRATA	
LIMITE TRA LE FASCE A E B	
LIMITE TRA LE FASCE B E C	
LIMITE ESTERNO DELLA FASCIA C	
LIMITE DI PROGETTO TRA LE FASCE B E C	
CONFINI COMUNALE	
CONFINI PROVINCIALE	
RITOMBAMENTO	
RIPROFILATURA SUPERFICIALE	
RISISTENZA ALLO STATO ATTUALE	
SCOGLIERA IN MASSI	

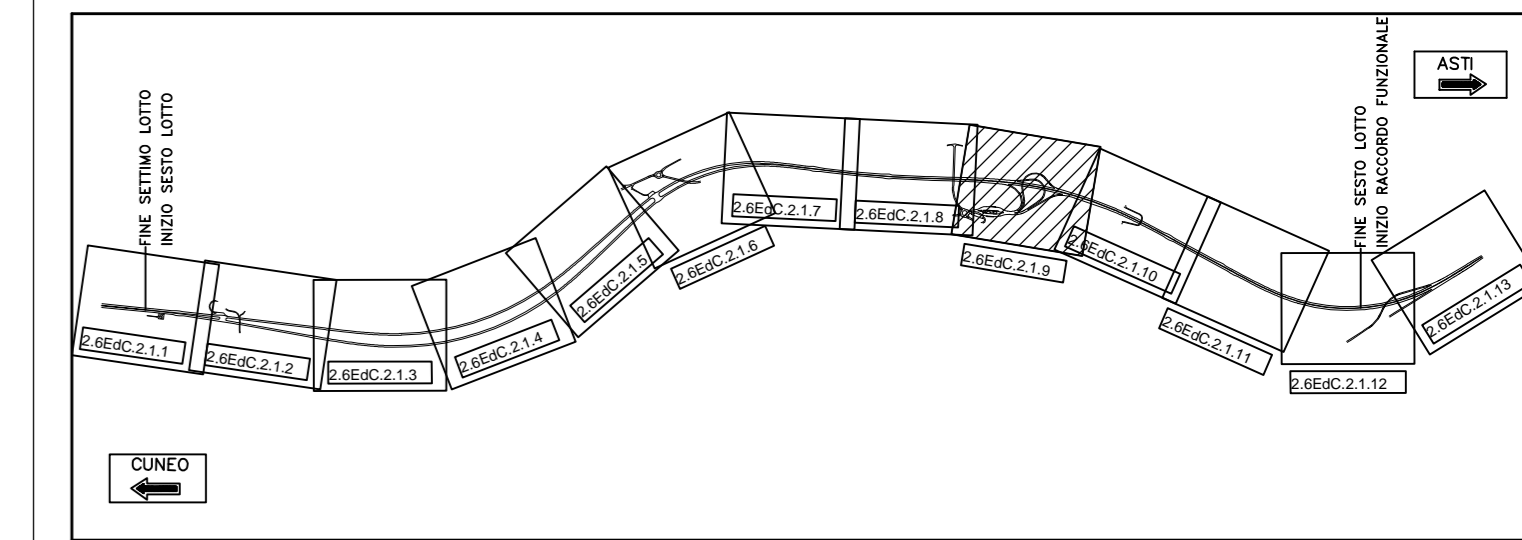

PROVINCIA : Cuneo
COMUNE : Roddi

CAVALCATA SVINCOLO ALBA OVEST
PR. km 6+392

CAVALCATA SVINCOLO ALBA OVEST
PISTA SP7-CUNEO
PR. km 6+540

SVINCOLO DI ALBA OVEST

AREA DI DEPOSITO MATERIALI PROVENIENTI DAGLI SCAVI CON INTERCALAZIONI GESSOSE
vedi progetto specifico piano di reperimento materiali litoidi

PROVINCIA : Cuneo
COMUNE : Roddi

PARCHEGGIO UTENTI
46 Posti Auto + 3 Posti HNDP

Autostrada Asti-Cuneo

PROVINCIA DI ASTI

REGIONE PIEMONTE

PROVINCIA DI CUNEO

COLLEGAMENTO AUTOSTRADALE ASTI - CUNEO

TRONCO II A21 (ASTI EST) - A6 (MARENE)
LOTTO 6 RODDI - DIGA ENEL

PROGETTO ESECUTIVO
PROGETTO DELL'INFRASTRUTTURA

OPERE INFRASTRUTTURALI
ASSE PRINCIPALE
PLANIMETRIA DA PROGR. 6+000 A PROGR. 6+800
TAVOLA 9

Approvato: 01	Data: 01	Descrizione: EMISSIONE	Prodotto: Ing. Testa	Controllato: Ing. Ghislandi	Approvato: Ing. Ghislandi	Scale: 2,5	Edizione: [d]	Versione: [C.2.1.09]
Approvato: 01	Data: 01	Descrizione: Rev. a seguito Verifica Assogestibilità	Prodotto: Ing. Testa	Controllato: Ing. Ghislandi	Approvato: Ing. Ghislandi	Scale: 1:1000	Edizione: [d]	Versione: [C.2.1.09]
Approvato: 01	Data: 01	Descrizione: Direzione	Prodotto: Ing. Testa	Controllato: Ing. Ghislandi	Approvato: Ing. Ghislandi	Scale: 1:1000	Edizione: [d]	Versione: [C.2.1.09]

PROGETTISTA e RESP. INTEGRAZIONE PRESTAZIONI SPECIALISTICHE:
Dot. Ing. Enrico Ghislandi
Albo di Milano
N° A-16993