


IL RILIEVO TOPOGRAFICO CATEROMETRICO, IN COORDINATE LOCALI, E' STATO INTEGRATO CON AEROFOTOGRAMMETRICO DI VALORE ESCLUSIVAMENTE COORGFATO

LEGENDA	
	POZZETTO PER FIBRE OTTICHE
	COLONNINA S.O.S.
	UBICAZIONE PROBABILE DI ACCESSO AI FONDI

LEGENDA	
	VIABILITA' TIPO C ASFALTATA
	VIABILITA' TIPO C STERRATA
	LIMITE TRA LE FASCE A E B
	LIMITE TRA LE FASCE B E C
	LIMITE ESTERNO DELLA FASCIA C
	LIMITE DI PROGETTO TRA LE FASCE B E C
	CONFINI COMUNALE
	CONFINI PROVINCIALE
	RITOMBAMENTO
	RIPROFILATURA SUPERFICIALE
	RISSISTEMAZIONE ALLO STATO ATTUALE
	SCOGLIERA IN MASSI

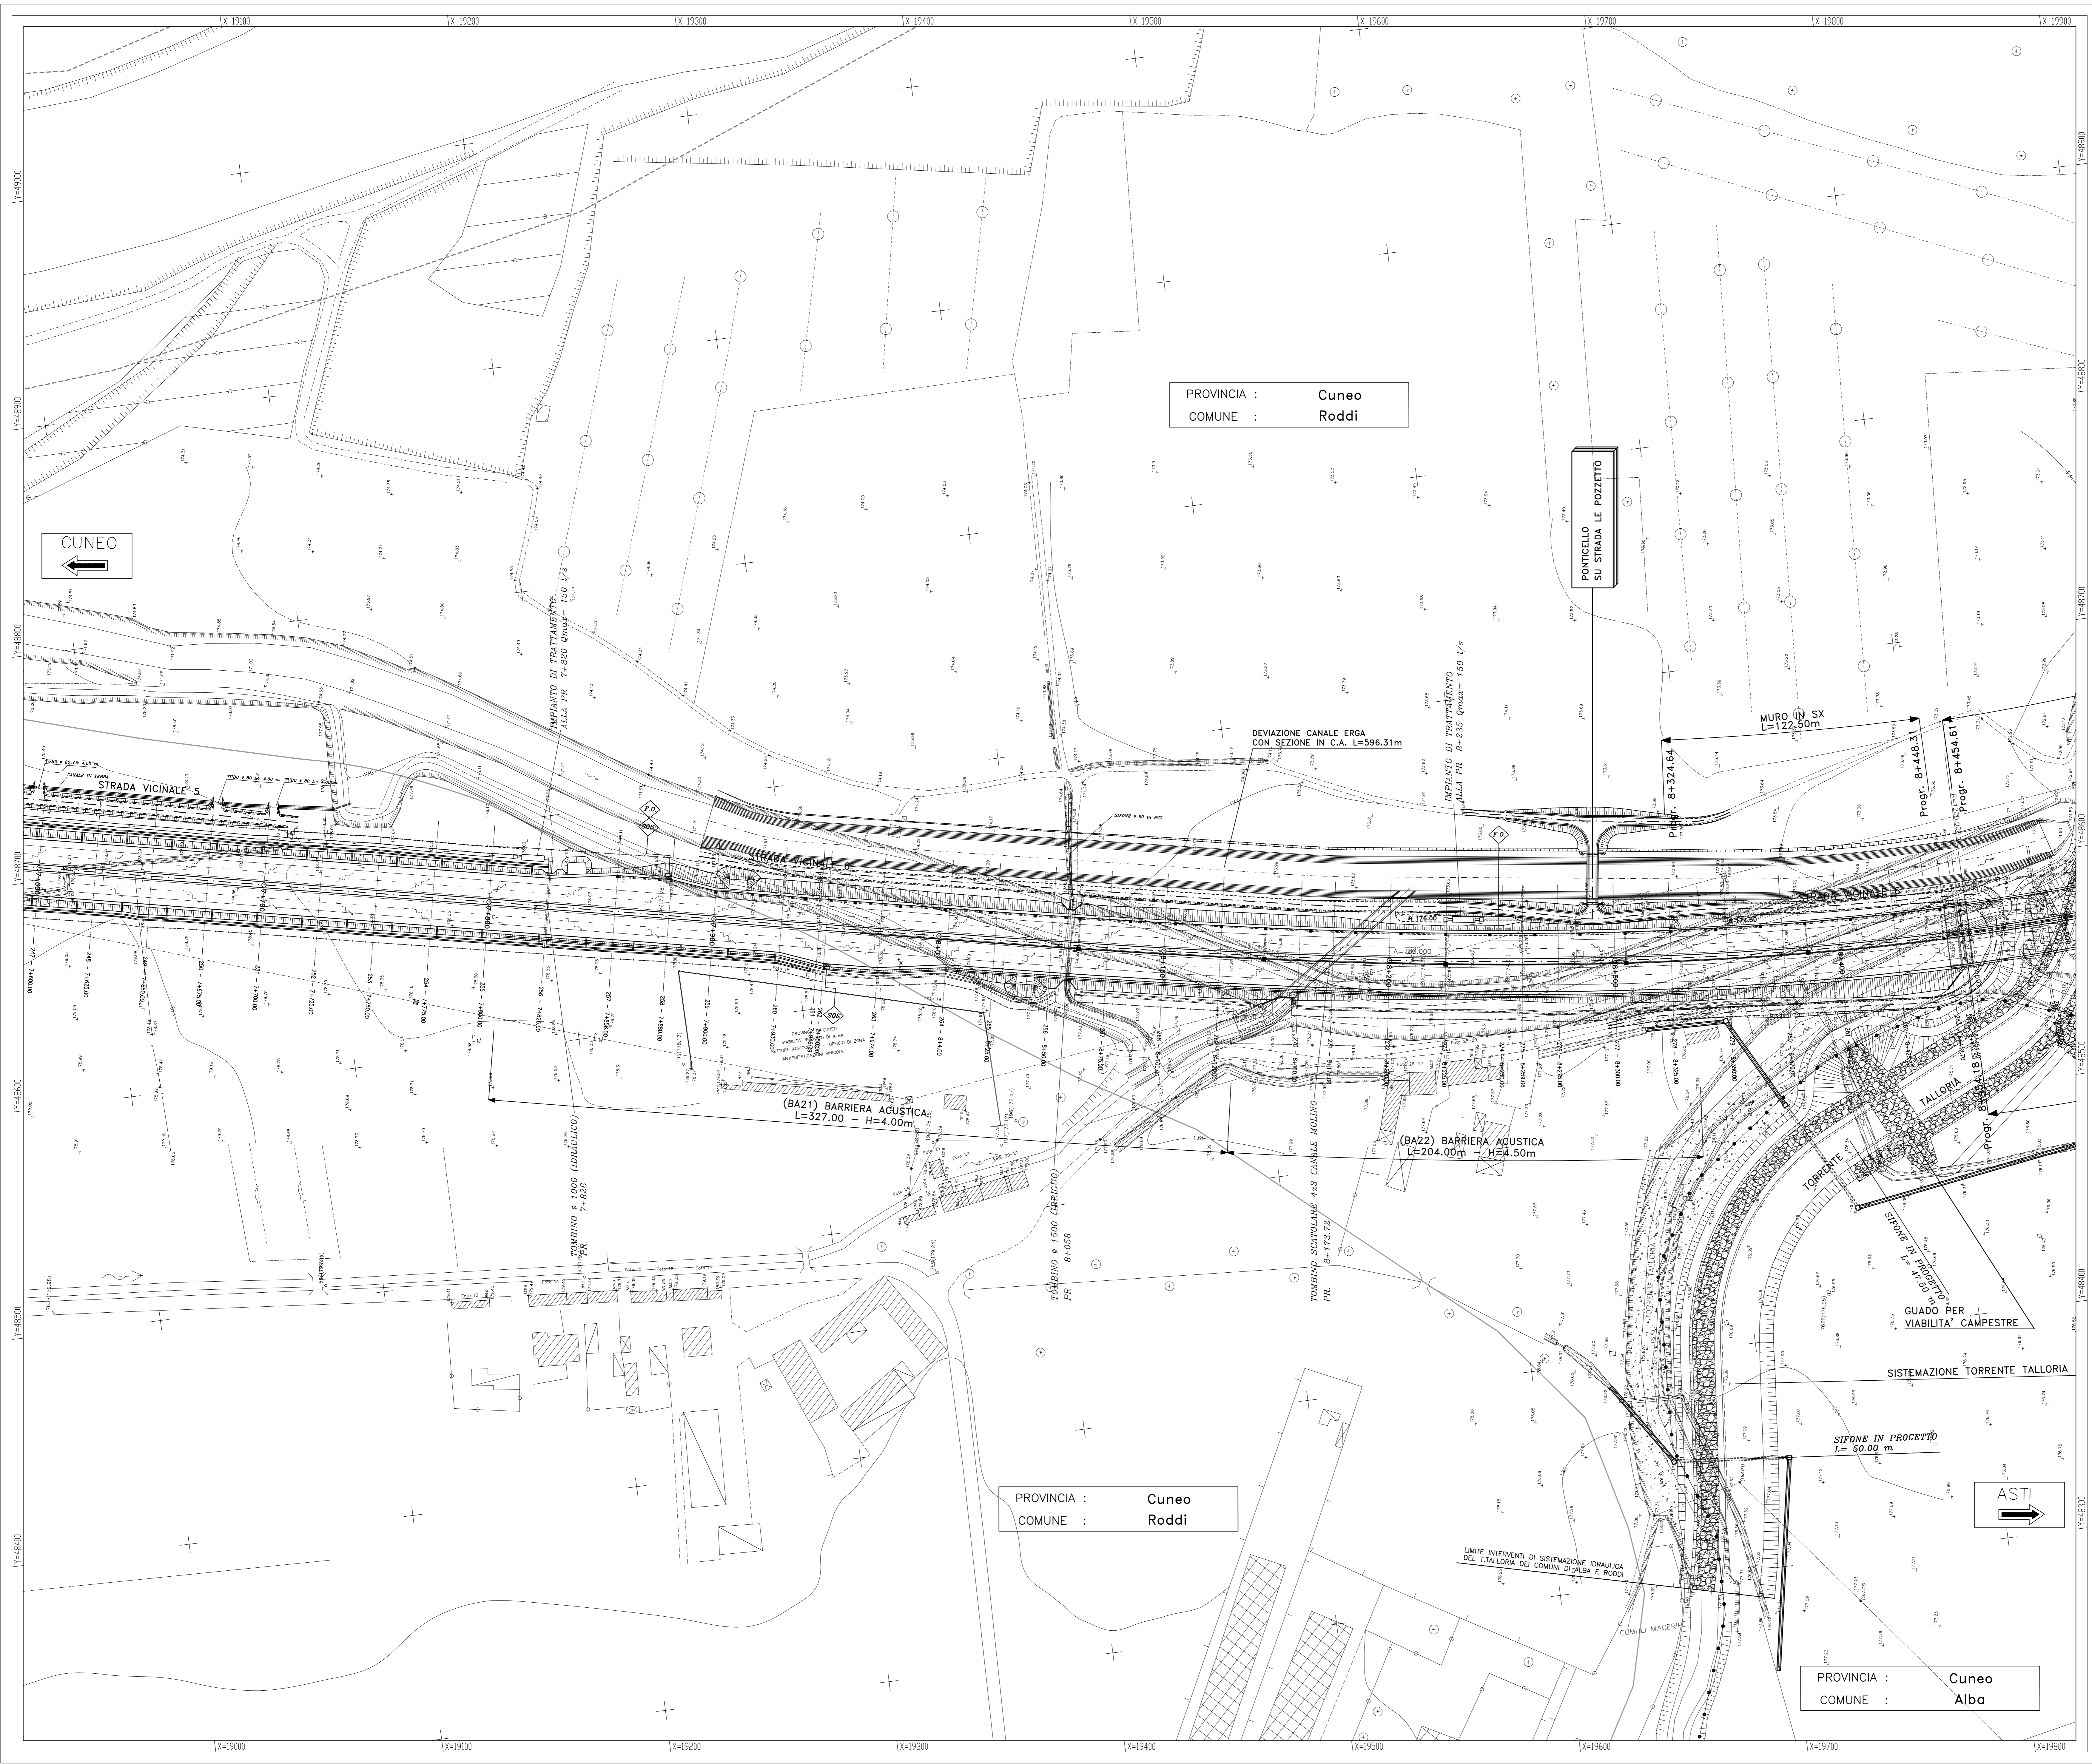


PROVINCIA : Cuneo
COMUNE : Roddi

PROVINCIA : Cuneo
COMUNE : Roddi

PROVINCIA : Cuneo
COMUNE : Alba

CUNEO

ASTI

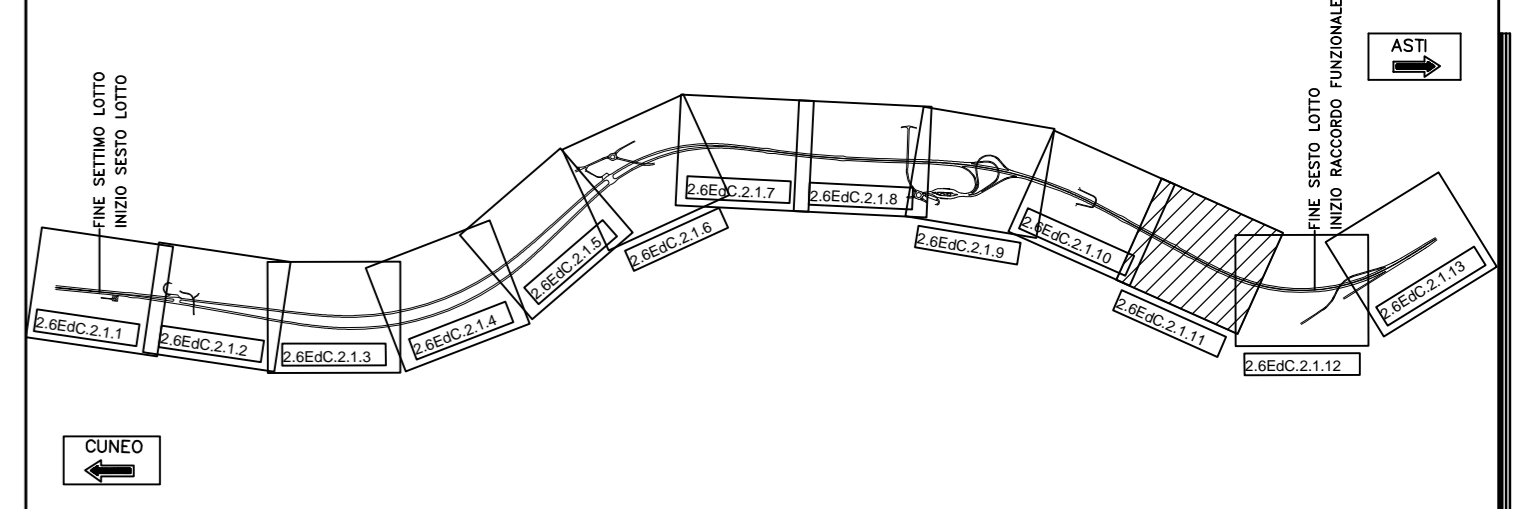

Autostrada Asti-Cuneo

PROVINCIA DI ASTI

REGIONE PIEMONTE

PROVINCIA DI CUNEO

**COLLEGAMENTO AUTOSTRADALE
ASTI - CUNEO**

TRONCO II A21 (ASTI EST) - A6 (MARENE)
LOTTO 6 RODDI - DIGA ENEL

PROGETTO ESECUTIVO
PROGETTO DELL'INFRASTRUTTURA

OPERE INFRASTRUTTURALI
ASSE PRINCIPALE
PLANIMETRIA DA PROGR. 7+600 A PROGR. 8+400
TAVOLA 11

Approvato: 01	Data: 01/04/2013	Descrizione: EMISSIONE	Progettato: Ing. Testa	Completato: Ing. Ghislandi	Approvato: Ing. Ghislandi	Scale: 2:5	Edizione: [E]-[d]	Versione: C.2.1.11
Approvato: 02	Data: 01/04/2013	Descrizione: EMISSIONE	Progettato: Ing. Testa	Completato: Ing. Ghislandi	Approvato: Ing. Ghislandi	Scale: 2:5	Edizione: [E]-[d]	Versione: C.2.1.11
Approvato: 03	Data: 01/04/2013	Descrizione: EMISSIONE	Progettato: Ing. Testa	Completato: Ing. Ghislandi	Approvato: Ing. Ghislandi	Scale: 2:5	Edizione: [E]-[d]	Versione: C.2.1.11
Approvato: 04	Data: 01/04/2013	Descrizione: EMISSIONE	Progettato: Ing. Testa	Completato: Ing. Ghislandi	Approvato: Ing. Ghislandi	Scale: 2:5	Edizione: [E]-[d]	Versione: C.2.1.11

PROGETTISTA e RESP. INTEGRAZIONE PRESTAZIONI SPECIALISTICHE:
Dot. Ing. Enrico Ghislandi
Albo di Milano
N° A-10993

CONCESSIONARIA:

Marzo 2015
1:1000