
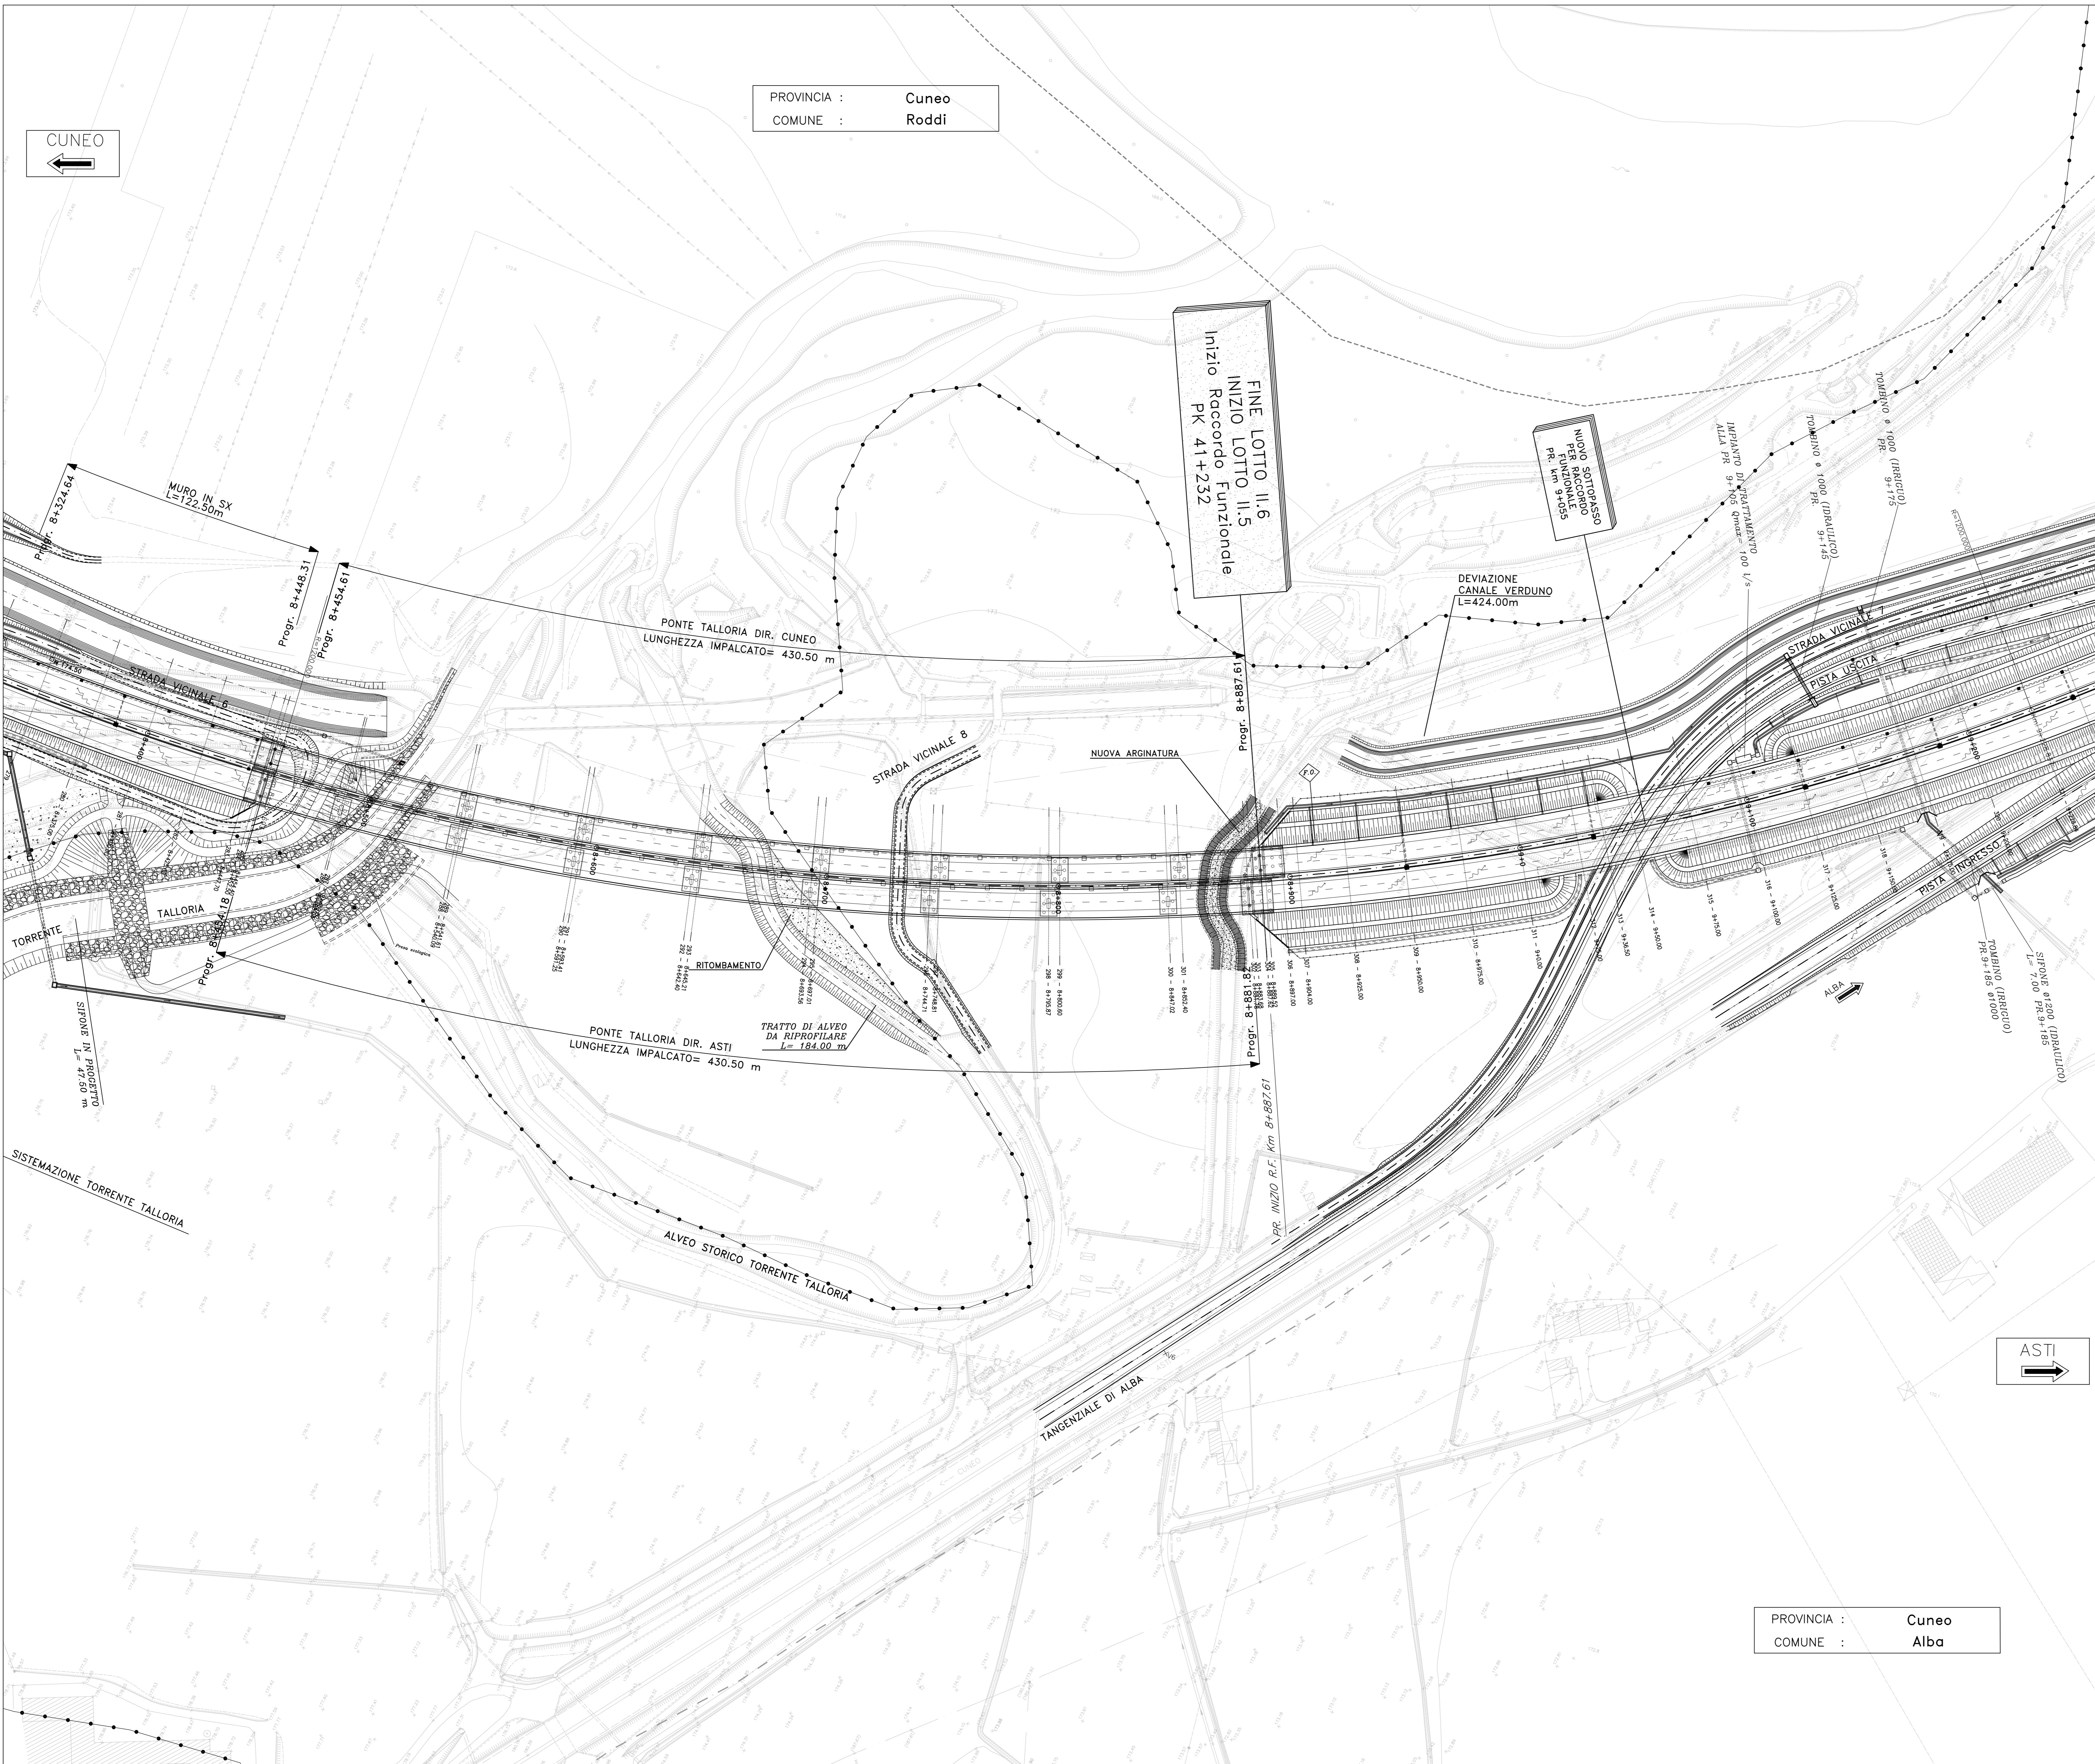


IL RILIEVO TOPOGRAFICO CATEROMETRICO, IN COORDINATE LOCALI, E' STATO INTEGRATO CON AEROFOTOGRAFOMETRICO DI VALORE ESCLUSIVAMENTE COORFONICO

LEGENDA	
	POZZETTO PER FIBRE OTTICHE
	COLONNINA S.O.S.
	UBICAZIONE PROBABILE DI ACCESSO AI FONDI

LEGENDA	
	VIABILITA' TIPO C ASFALTATA
	VIABILITA' TIPO C STERRATA
	LIMITE TRA LE FASCE A E B
	LIMITE TRA LE FASCE B E C
	LIMITE ESTERNO DELLA FASCIA C
	LIMITE DI PROGETTO TRA LE FASCE B E C
	CONFINI COMUNALE
	CONFINI PROVINCIALE
	RITOMBAMENTO
	RIPROFILATURA SUPERFICIALE
	RISISTEMAZIONE ALLO STATO ATTUALE
	SCOGLIERA IN MASSI

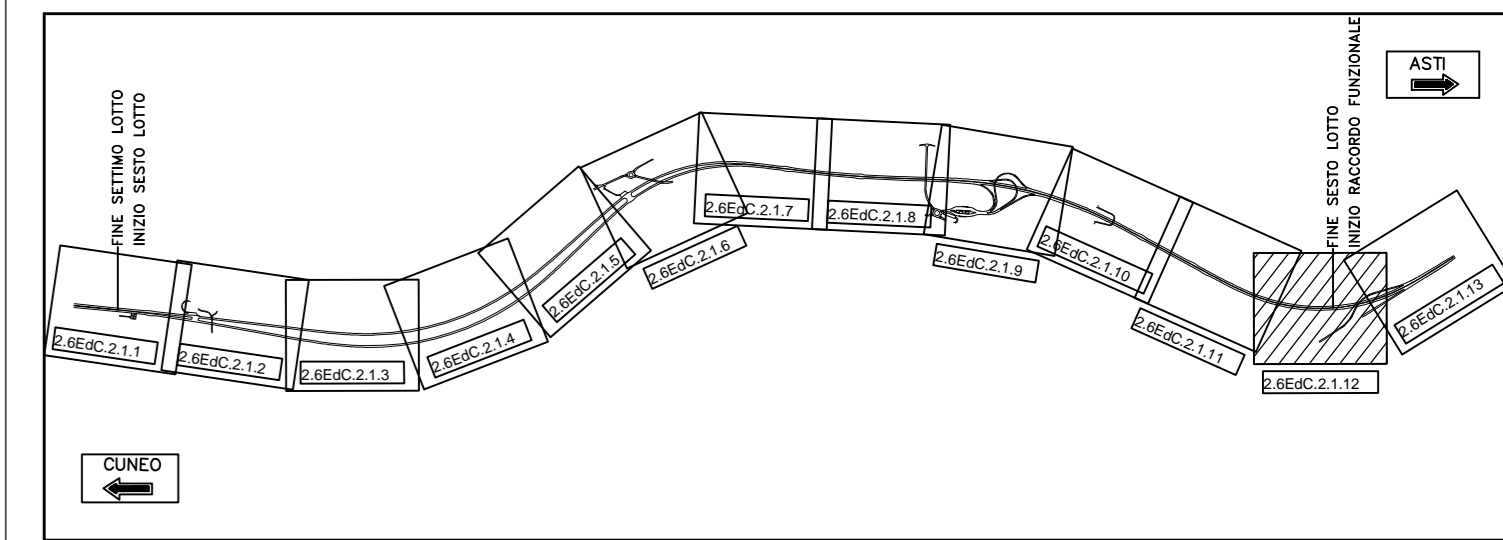

PROVINCIA : Cuneo
 COMUNE : Roddi

PROVINCIA : Cuneo
 COMUNE : Alba

Autostrada Asti-Cuneo

PROVINCIA DI ASTI

REGIONE PIEMONTE

PROVINCIA DI CUNEO

**COLLEGAMENTO AUTOSTRADALE
 ASTI - CUNEO**

TRONCO II A21 (ASTI EST) - A6 (MARENE)
 LOTTO 6 RODDI - DIGA ENEL

PROGETTO ESECUTIVO
 PROGETTO DELL'INFRASTRUTTURA

OPERE INFRASTRUTTURALI
 ASSE PRINCIPALE
 PLANIMETRIA DA PROGR. 8+400 A PROGR. 9+200
 TAVOLA 12

Approvato:	Data:	Descrizione:	Progettato:	Controllato:	Approvato:	Scale:
00	Apr. 2013	EMISSIONE	Ing. Testa	Ing. Ghislandi	Ing. Ghislandi	1:1000
01	Marzo 2015	Rev. generale	Ing. Testa	Ing. Ghislandi	Ing. Ghislandi	

PROGETTISTA e RESP. INTEGRAZIONE PRESTAZIONI SPECIALISTICHE:
 Dott. Ing. Enrico Ghislandi
 Alba di Milano
 N° A-10993