FOSSO NON RIVESTITO DI RACCOLTA DELLE ACQUE DELLA SCARPATA

SCATOLARE 6.00 x 6.65 PER SP7 SUL CANALE DEL MOLINO

TOMBINO Ø1000 (IDRAULICO) pk 3+735

Canale del Molino di Roddi

TOMBINO Ø1000 L = 7.00m

TOMBINO Ø1500 (IDRAULICO) pk 4+020

CANALETTA RETTANGOLARE IN CLS bxh= 1.5m x 1.0m, PER IL RECAPITO DELLE ACQUE IN TANARO

SIFONE Ø1200 pk 4+030

CANALETTA RETTANGOLARE IN CLS bxh= 1.5m x 0.7m

CUNEO

TUBAZIONE IN CLS PER LA RACCOLTA DELLE ACQUE DI CALOTTA IN GALLERIA

TUBAZIONE IN CLS PER LA RACCOLTA DELLE ACQUE DI CALOTTA IN GALLERIA

CANALETTA DI RACCOLTA DELLE ACQUE DI PIATTAFORMA

FOSSO NON RIVESTITO DI RACCOLTA DELLE ACQUE DELLA SCARPATA

IMPIANTO DI RACCOLTA PER LO SVERSAMENTO ACCIDENTALE ALLA Pk 3+865 - (V = 120 m³)

TOMBINO Ø1500 (IDRAULICO) pk 3+970

IMPIANTO DI TRATTAMENTO V3 ALLA Pk 3+990 - Qmax = 150 l/s

TUBAZIONE IN ACCIAIO PER LA RACCOLTA DELLE ACQUE DI PIATTAFORMA IN VIADOTTO

ASTI

(*) In corrispondenza delle barriere fonoassorbenti, l'interasse può variare compatibilmente con il posizionamento dei conci di fondazione delle barriere stesse (l = 15-21 m)

NOTE GENERALI

TABELLA DEI POZZETTI

pozzetto	progr.	q.p. viabile	dn. ingresso	dn. uscita	q.f. ingresso	q.f. uscita	q.f. pozzetto	$h_{pozzetto}$
		(m s.m.)	(mm)	(mm)	(m s.m.)	(m s.m.)	(m s.m.)	(m)
V3.PZ.11	AT.-3+782,81	198.44	-	300	-	197.39	197.16	1.00
V3.PZ1		198.37	300	300	197.34	197.34	197.09	1.00
V3.PZ2		198.35	300	500	197.27	197.00	196.57	1.50
V3.PZ3	CN-1+105,42	199.16	-	300	-	198.11	197.88	1.00
V3.PZ4		199.25	300	300	198.07	198.07	197.72	1.25
V3.PZ5		199.22	300	300	198.03	198.03	197.69	1.25
V3.PZ6		198.50	400	400	197.35	197.34	196.97	1.25
			300		197.38			
V3.PZ7	CN-1+105,42	198.57	-	400	-	197.42	197.04	1.25
V3.PZ8		198.52	400	400	197.34	197.34	196.99	1.25
V3.PZ9		198.49	400	400	197.26	197.26	196.96	1.25
V3.PZ10		198.53	500	500	193.76	193.76	193.50	4.75

QUADRO D'UNIONE

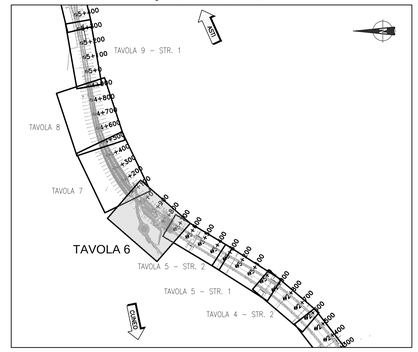

LEGENDA

	TUBAZIONI IN PVC
	TUBAZIONI IN CLS
	CANALETTA PREFABBRICATA AD ASOLA
	COLLETTORE IN ACCIAIO INOX
	CANALETTA RETTANGOLARE RIVESTITA IN CLS bxh= 1.5m x Var.
	CANALETTA TRAPEZIA PER LA RACCOLTA DELLE ACQUE DI PIATTAFORMA AL PIEDE DEL RILEVATO Bxbxh= 1.5m x 0.7m x 0.7m
	CANALETTA SEMICIRCOLARE IN LAMIERA ONDULATA D=0.3m
	CANALETTA SEMICIRCOLARE IN LAMIERA ONDULATA D=0.6m
	CANALETTA RETTANGOLARE IN CLS AL PIEDE DELLA PARATIA bxh= 0.65m x 0.40m
	CANALETTA RETTANGOLARE IN CLS IN TESTA ALLA PARATIA bxh= 0.70m x 0.50m
	FOSSO NON RIVESTITO PER LA RACCOLTA DELLE ACQUE DELLA SCARPATA Bxbxh= 1.5m x 0.5m x 0.5m
	CANALE IN TERRA PER DEVIAZIONE FOSSI IRRIGUI
	SCARICO NEL FOSSO RIVESTITO AL PIEDE DEL RILEVATO
	EMBRICI PER IL RECAPITO DELLE ACQUE DI PIATTAFORMA NELLA CANALETTA AL PIEDE DEL RILEVATO (INTERASSE MEDIO 20.00m) (*)
	POZZETTO CON GRIGLIA PER LA RACCOLTA DELLE ACQUE DI PIATTAFORMA
	POZZETTO GETTATO IN OPERA
	MANUFATTO DI SCARICO DEL COLLETTORE DI RACCOLTA ACQUE DI PIATTAFORMA SUL PONTE TALLORIA
	VASCHE PER IL TRATTAMENTO DELLE ACQUE DI PRIMA PIOGGIA E PER GLI SVERSAMENTI ACCIDENTALI
	MANUFATTO SCOLMATORE A MONTE DEL SISTEMA DI TRATTAMENTO
	DIREZIONI DI FLUSSO DELLE ACQUE DI PIATTAFORMA

Autostrada Asti-Cuneo

PROVINCIA DI ASTI — REGIONE PIEMONTE — PROVINCIA DI CUNEO

COLLEGAMENTO AUTOSTRADALE ASTI - CUNEO

TRONCO II A21 (ASTI EST) - A6 (MARENE)

LOTTO 6 RODDI - DIGA ENEL

PROGETTO ESECUTIVO
PROGETTO DELL'INFRASTRUTTURA

OPERE PER LA REGIMAZIONE ACQUE SUPERFICIALI
ASSE PRINCIPALE
PLANIMETRIA DELLA RETE DI DRENAGGIO DAL KM 3+700 AL KM 4+100
TAVOLA 6

Aggiornato:	Data:	Descrizione:	Redatto:	Controllato:	Approvato:	Codifica:
00	Apr. 2013	EMISSIONE	ing. Dal Col	ing. Ossesia	ing. Ghislandi	2.6 E - d C.4.1.06
Aggiornato:	Data:	Descrizione:	Redatto:	Controllato:	Approvato:	Lotto Prog. Tipo Elaborato
01	Mar. 2015	Rev. a seguito richieste MIT-SVCA	ing. Dal Col	ing. Ossesia	ing. Ghislandi	Data: Marzo 2015
Aggiornato:	Data:	Descrizione:	Redatto:	Controllato:	Approvato:	
						Scala: 1:500
Aggiornato:	Data:	Descrizione:	Redatto:	Controllato:	Approvato:	

SINA

PROGETTISTA e RESP. INTEGRAZIONE PRESTAZIONI SPECIALISTICHE:
Dott. Ing. Enrico Ghislandi
Albo di Milano
N° A 16993

CONCESSIONARIA: