




LEGENDA	
CANALETTA A FESSURA	(6295m)
TUBAZIONE IN C.A. Ø500mm	(7895m)
POZZETTO TAGLIAPANNA	(N.128)
POZZETTO ISPEZIONE	(N.41)
POZZETTO DRENAGGIO	(N.2)
POZZETTO NON ISPEZIONABILE	(N.9)
VASCA DI SVUOTO ACCIDENTALE	(N.2)

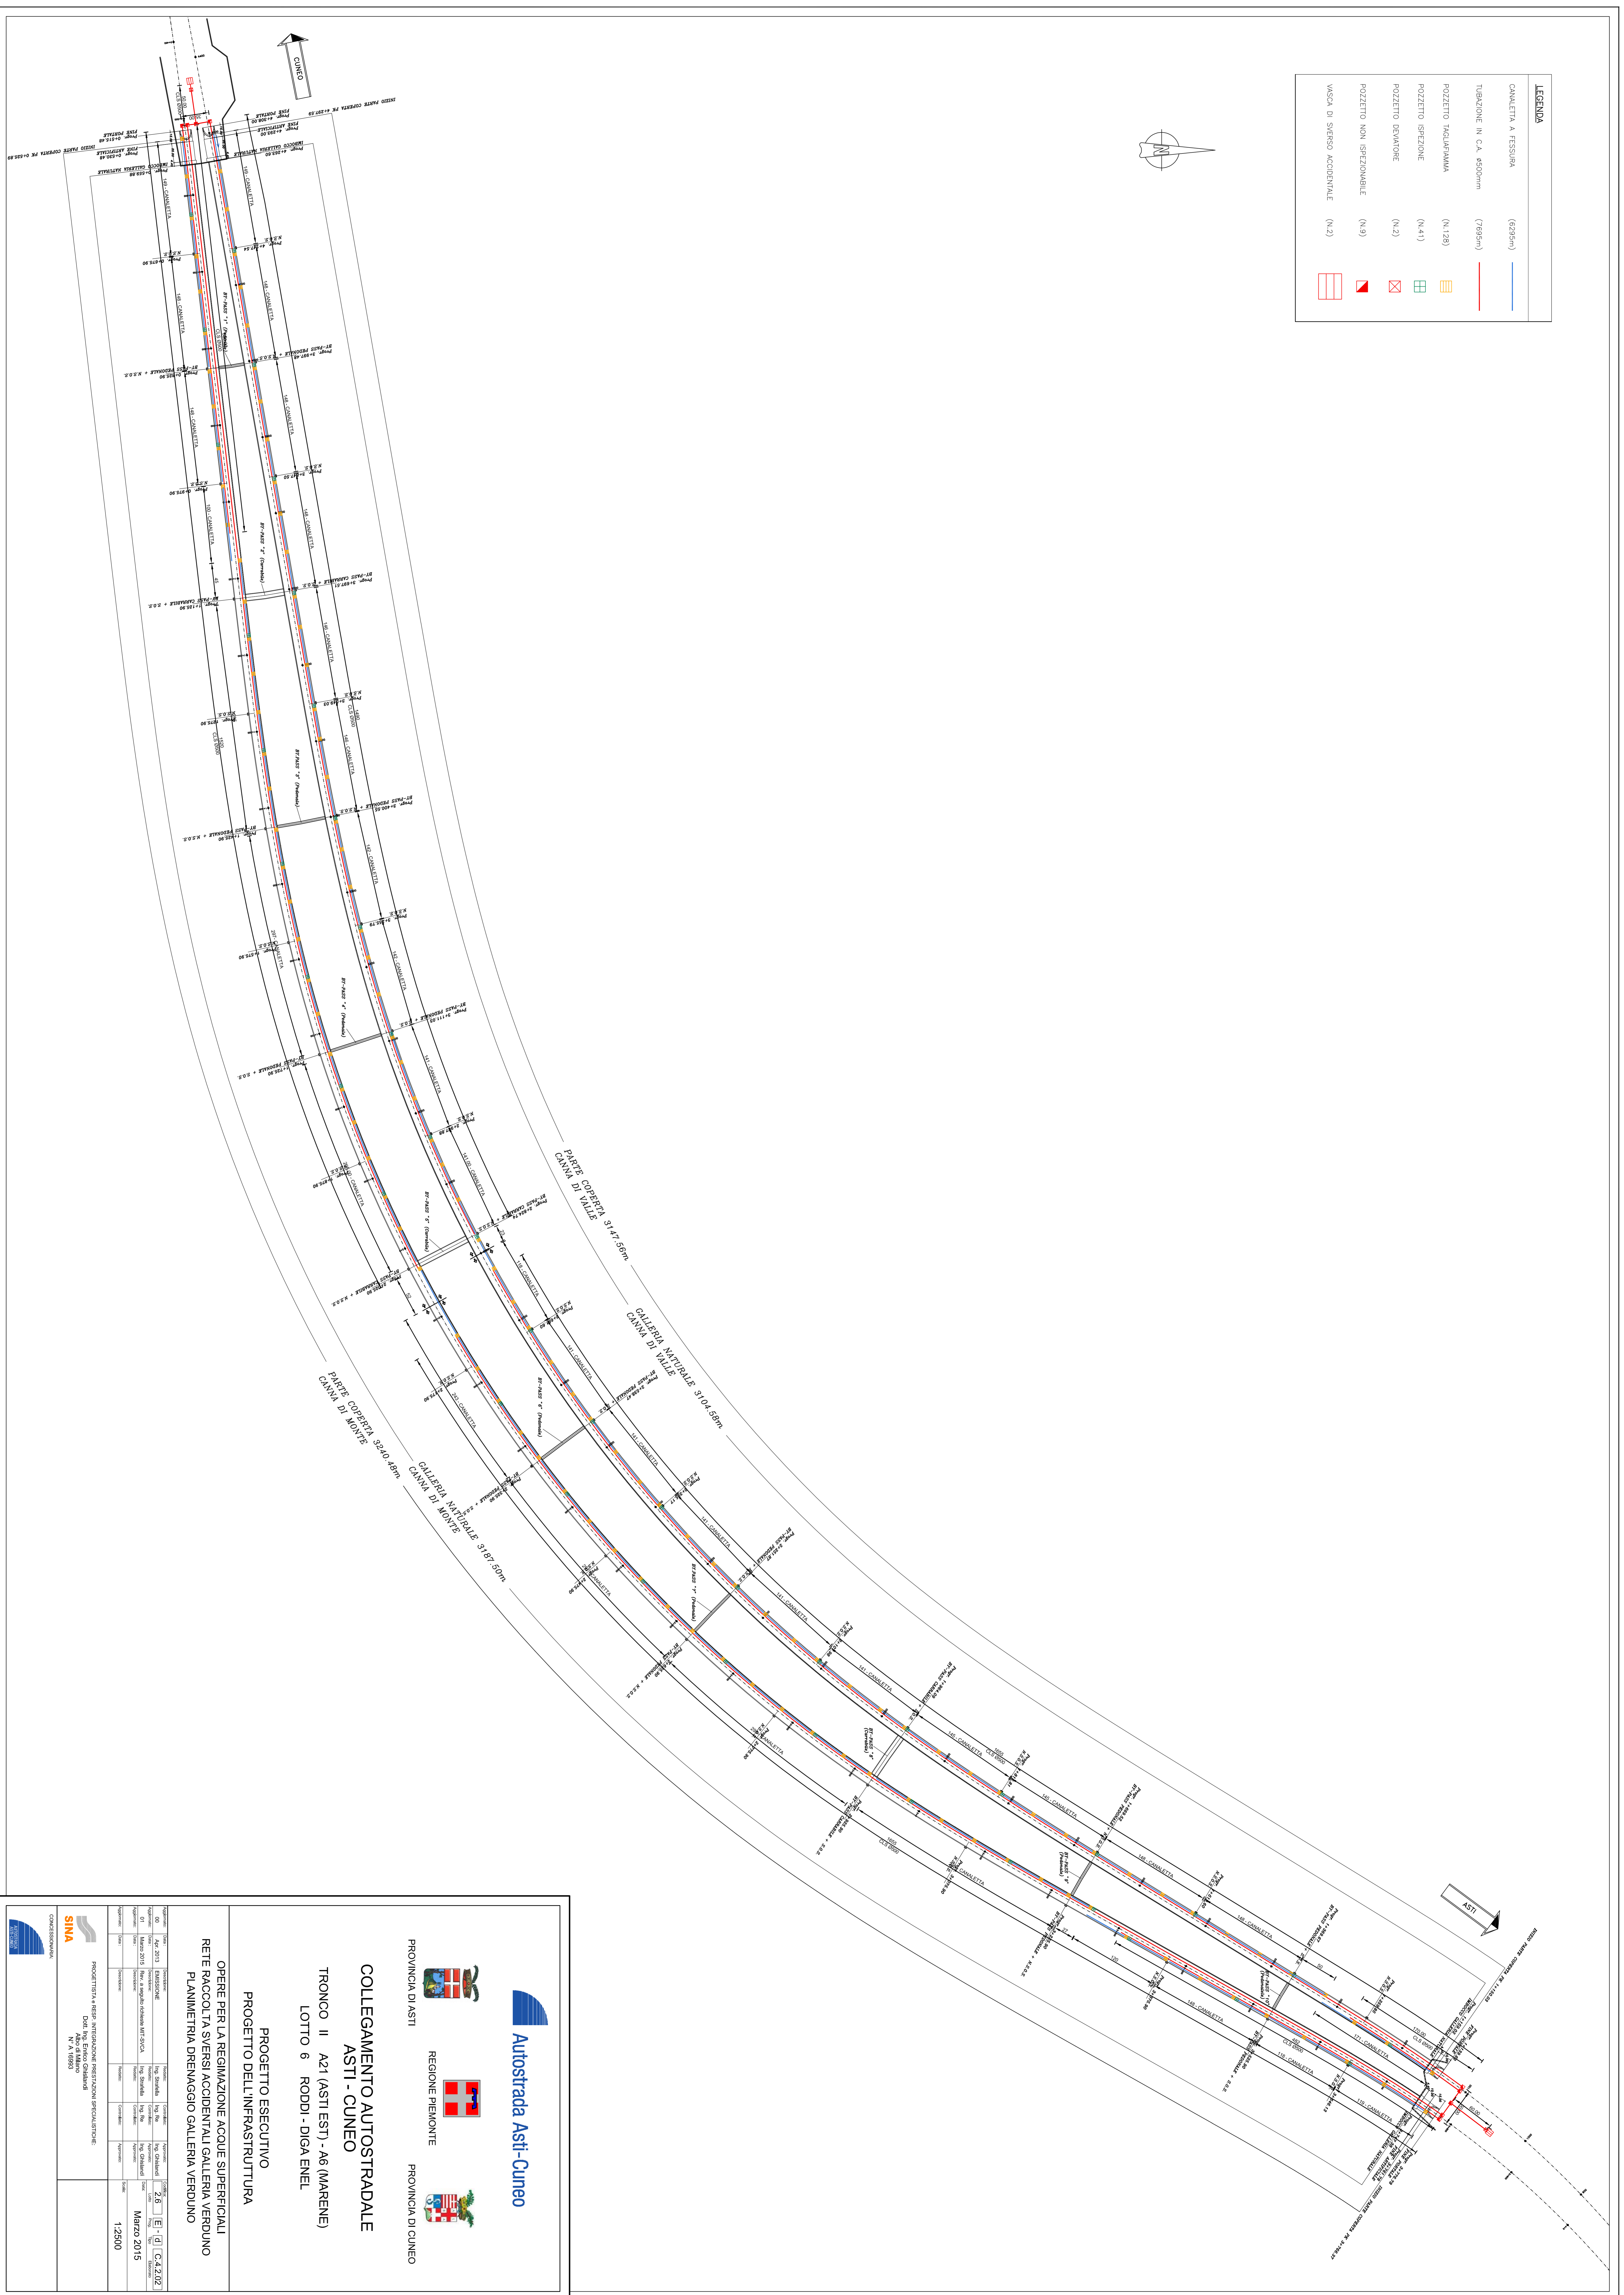

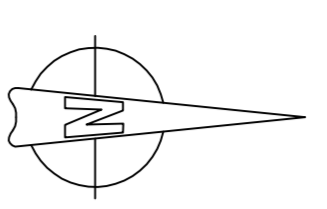


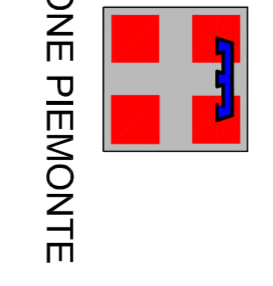
**COLLEGAMENTO AUTOSTRADALE  
ASTI - CUNEO**


TRONCO II A21 (ASTI EST) - A6 (MARENÈ)  
LOTTO 6 RODDI - DIGA ENEL

**PROGETTO ESECUTIVO**  
PROGETTO DELL'INFRASTRUTTURA

OPERE PER LA REGIMAZIONE ACQUE SUPERFICIALI  
RETE RACCOLTA SVERSI ACCIDENTALI GALLERIA VERDUNO  
PLANIMETRIA DRENAGGIO GALLERIA VERDUNO

  
 PROVINCIA DI ASTI

  
 REGIONE PIEMONTE

  
 PROVINCIA DI CUNEO

PROGETTISTA	SINA
CONFERMATO	CONFERMATO
DATA	1/2000
SCALA	1:2500
PROGETTO	2/6
REVISIONE	1/1
DATA	Marzo 2015
PROGETTO	1/1
REVISIONE	1/1
DATA	Marzo 2015
PROGETTO	1/1
REVISIONE	1/1
DATA	Marzo 2015